

Wilgenhof

47

5a

47a

8

59










55

53

49

6

Lindenlaan

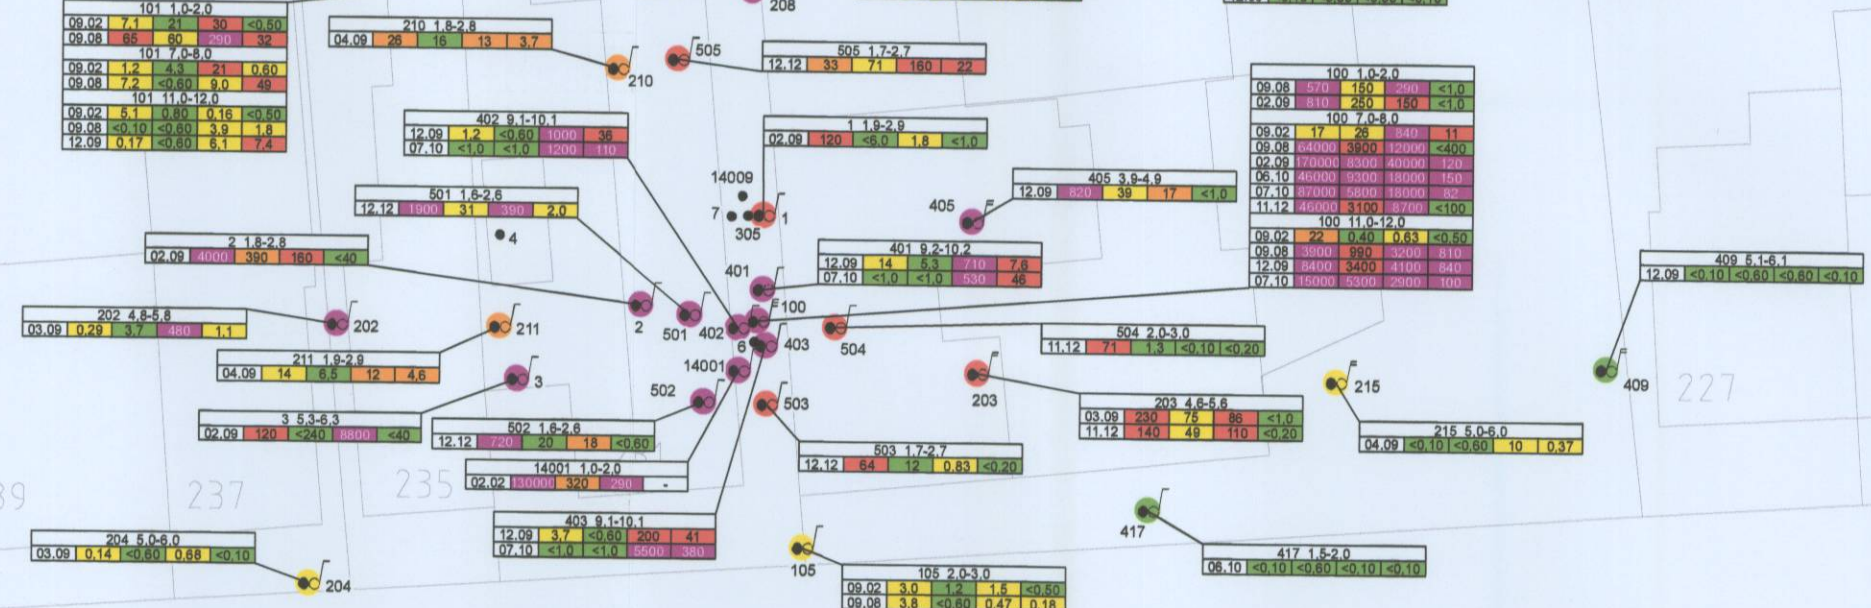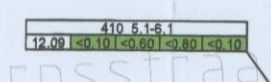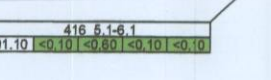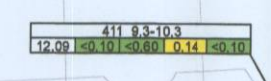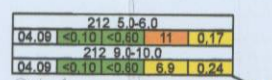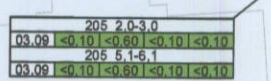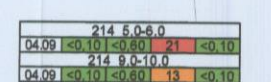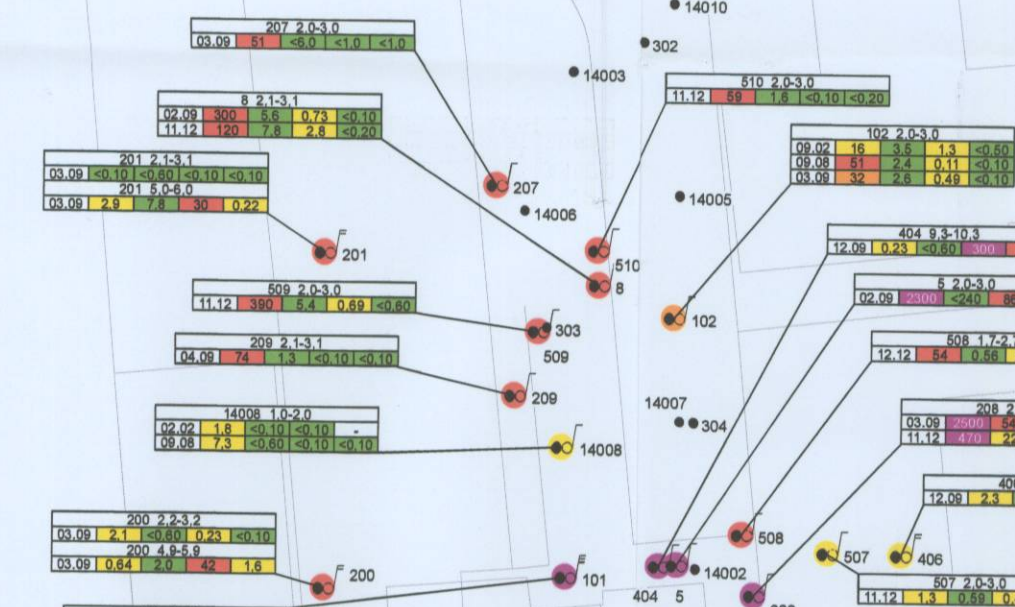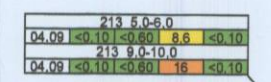

Legenda

- Boring
- Peilbuis
- Peilbuis met 2 filters
- Peilbuis met 3 filters

A					
B	C	D	E	F	

A = Meetpuntnr. + FilterDiepte (m-mv)
B = Analysedatum (maand-jaar)
C = Concentratie tetrachl.etheen (per) (ug/l)
D = Concentratie trichlooretheen (tri) (ug/l)
E = Concentratie 1,2-dichlooretheen (cis) (ug/l), getoetst aan grenswaarden van Cis+Trans
F = Concentratie vinylchloride (ug/l)

- <= Streefwaarde of < Rapportagegrens
- > Streefwaarde en <= Tussenwaarde
- > Tussenwaarde en <= Interventiewaarde
- > Interventiewaarde en <= 10 * Interventiewaarde
- > 10 * Interventiewaarde



Oprachtgever Provincie Gelderland	Schaal 1:300	Status DEFINITIEF
Project Dorpsstraat 233 Scherpenzeel	Formaat A2	Projectnummer 1212065
Onderdeel Verontreinigingssituatie grondwater Per, Tri, Cis, Vc	Datum 17-12-12 Get. AAT Gec. MNU	Tekeningnummer 4



Postbus 133
7400 AC Deventer
Telefoon (0570) 89 99 11
Fax (0570) 89 99 66