


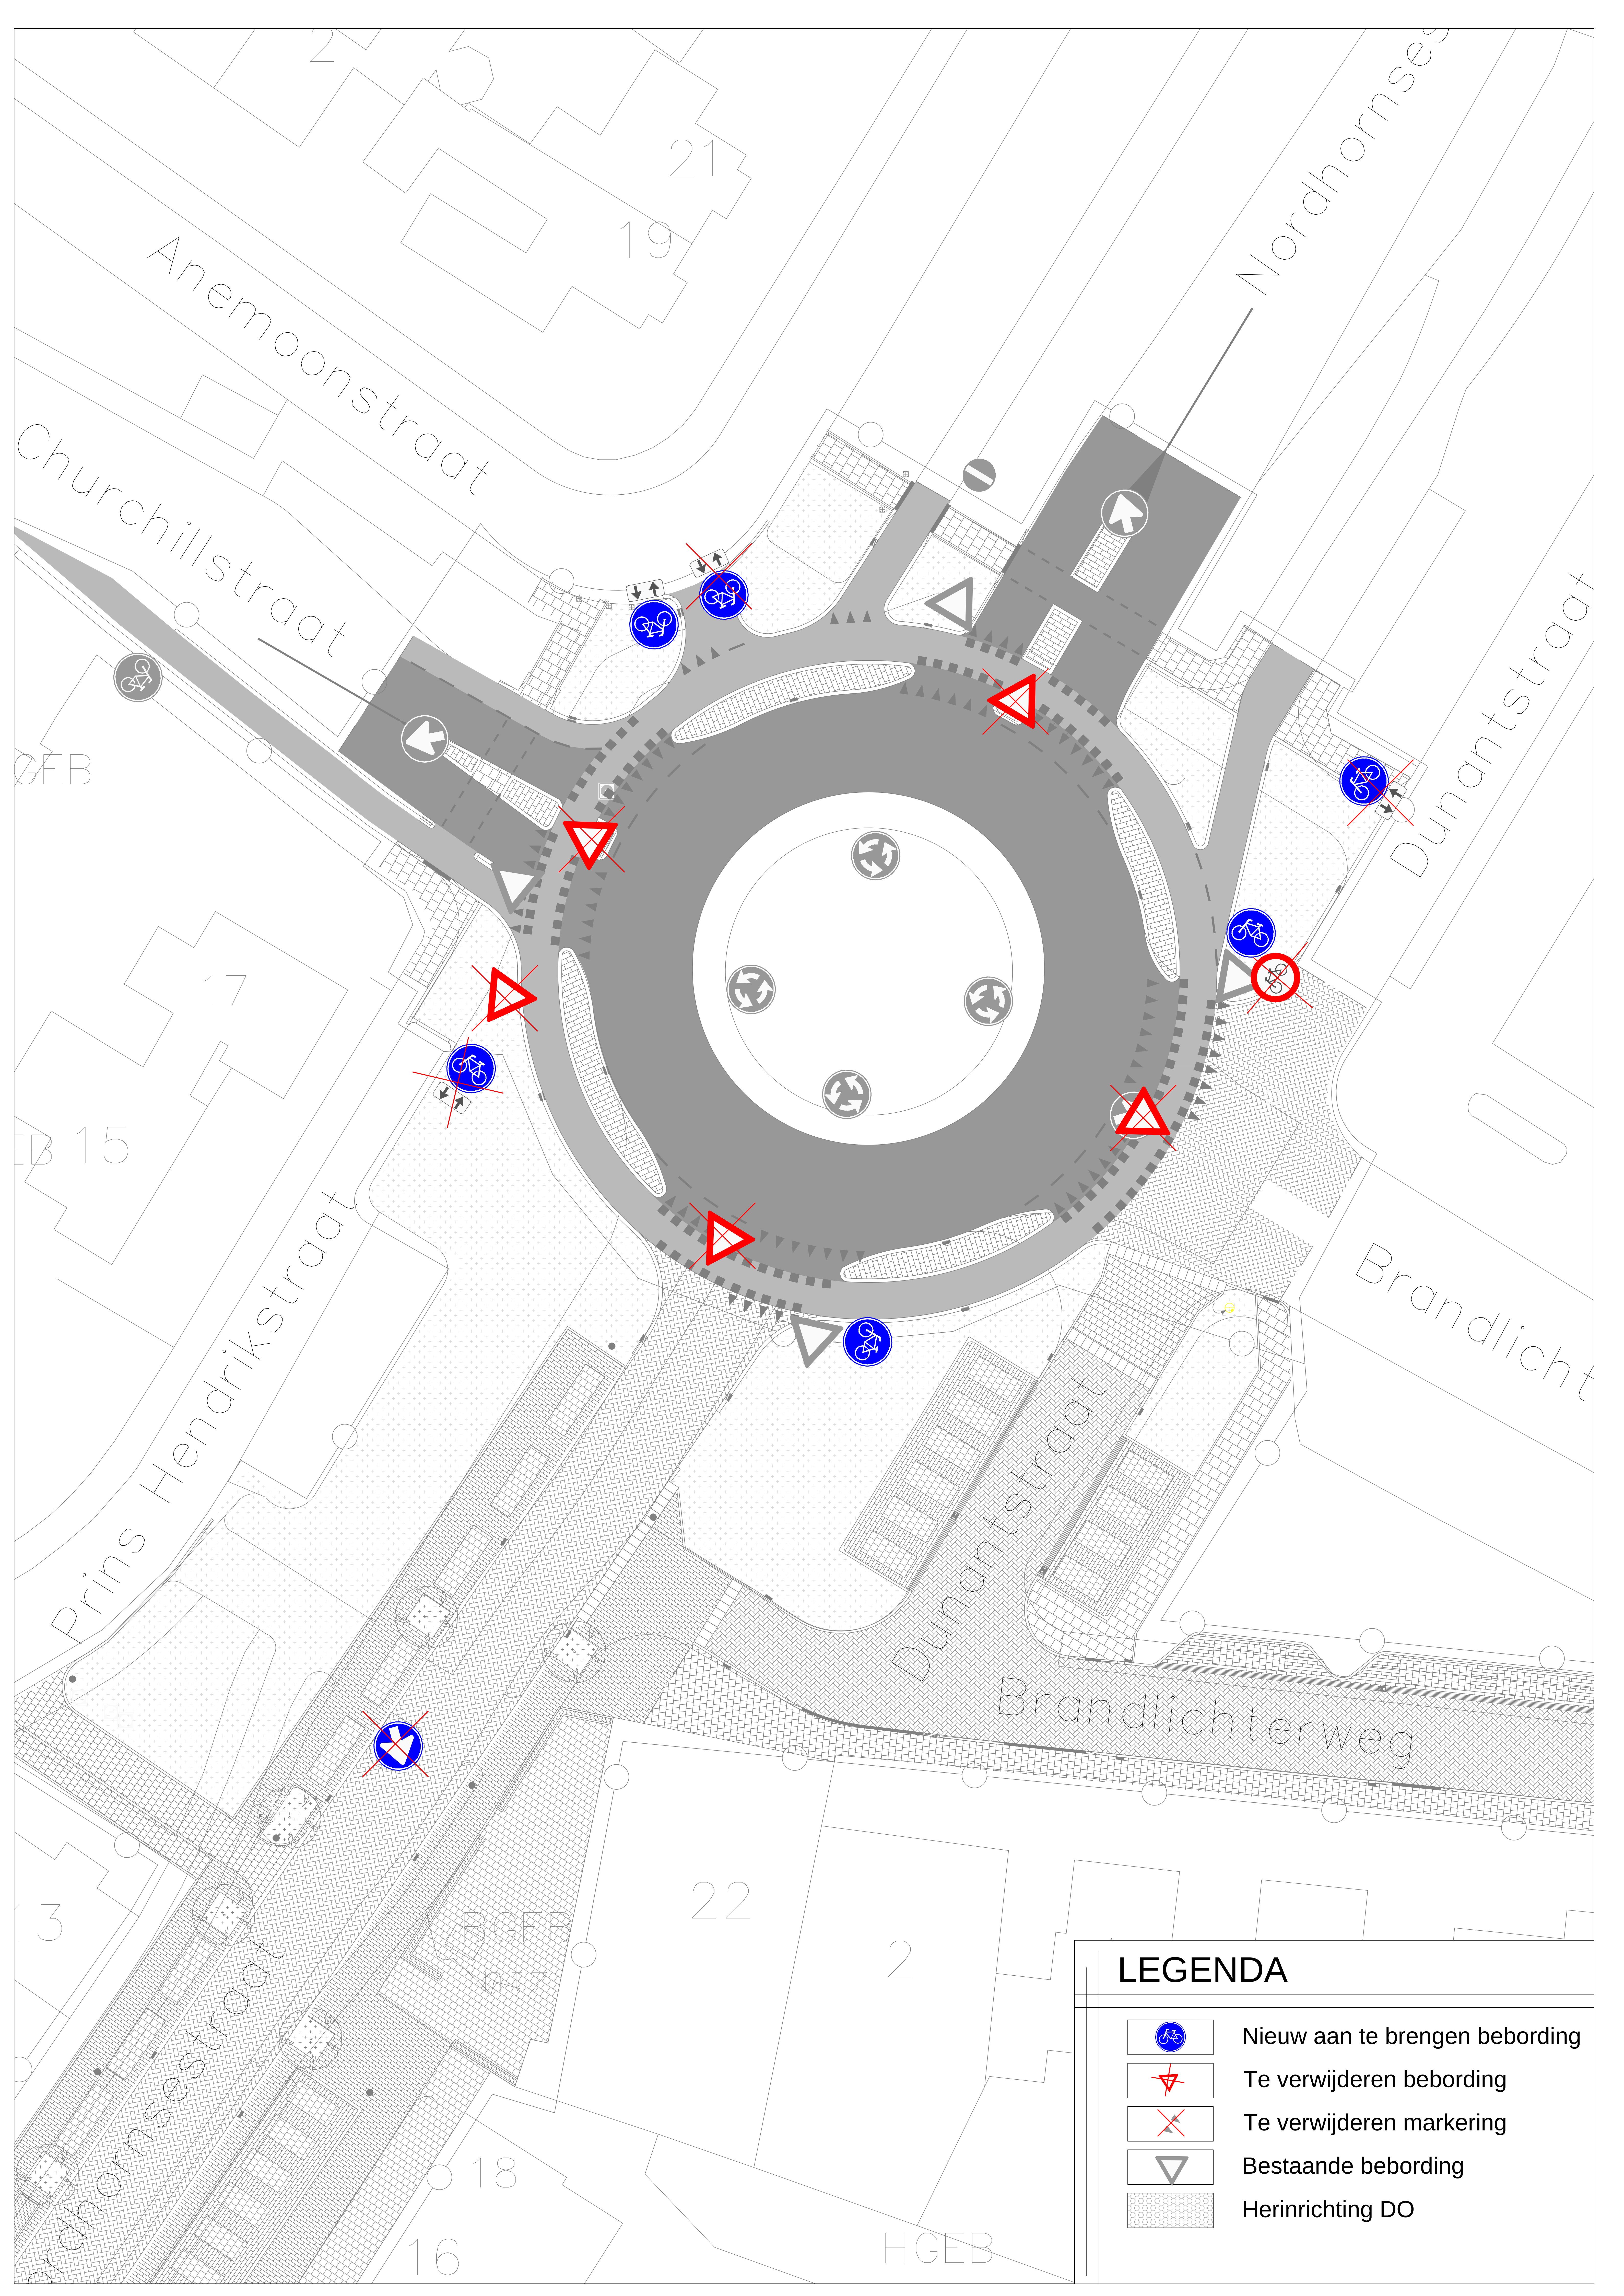

LEGENDA

- | | |
|--|--------------------------------|
| | Nieuw aan te brengen bebording |
| | Te verwijderen bebording |
| | Te verwijderen markering |
| | Bestaande bebording |
| | Herinrichting DO |