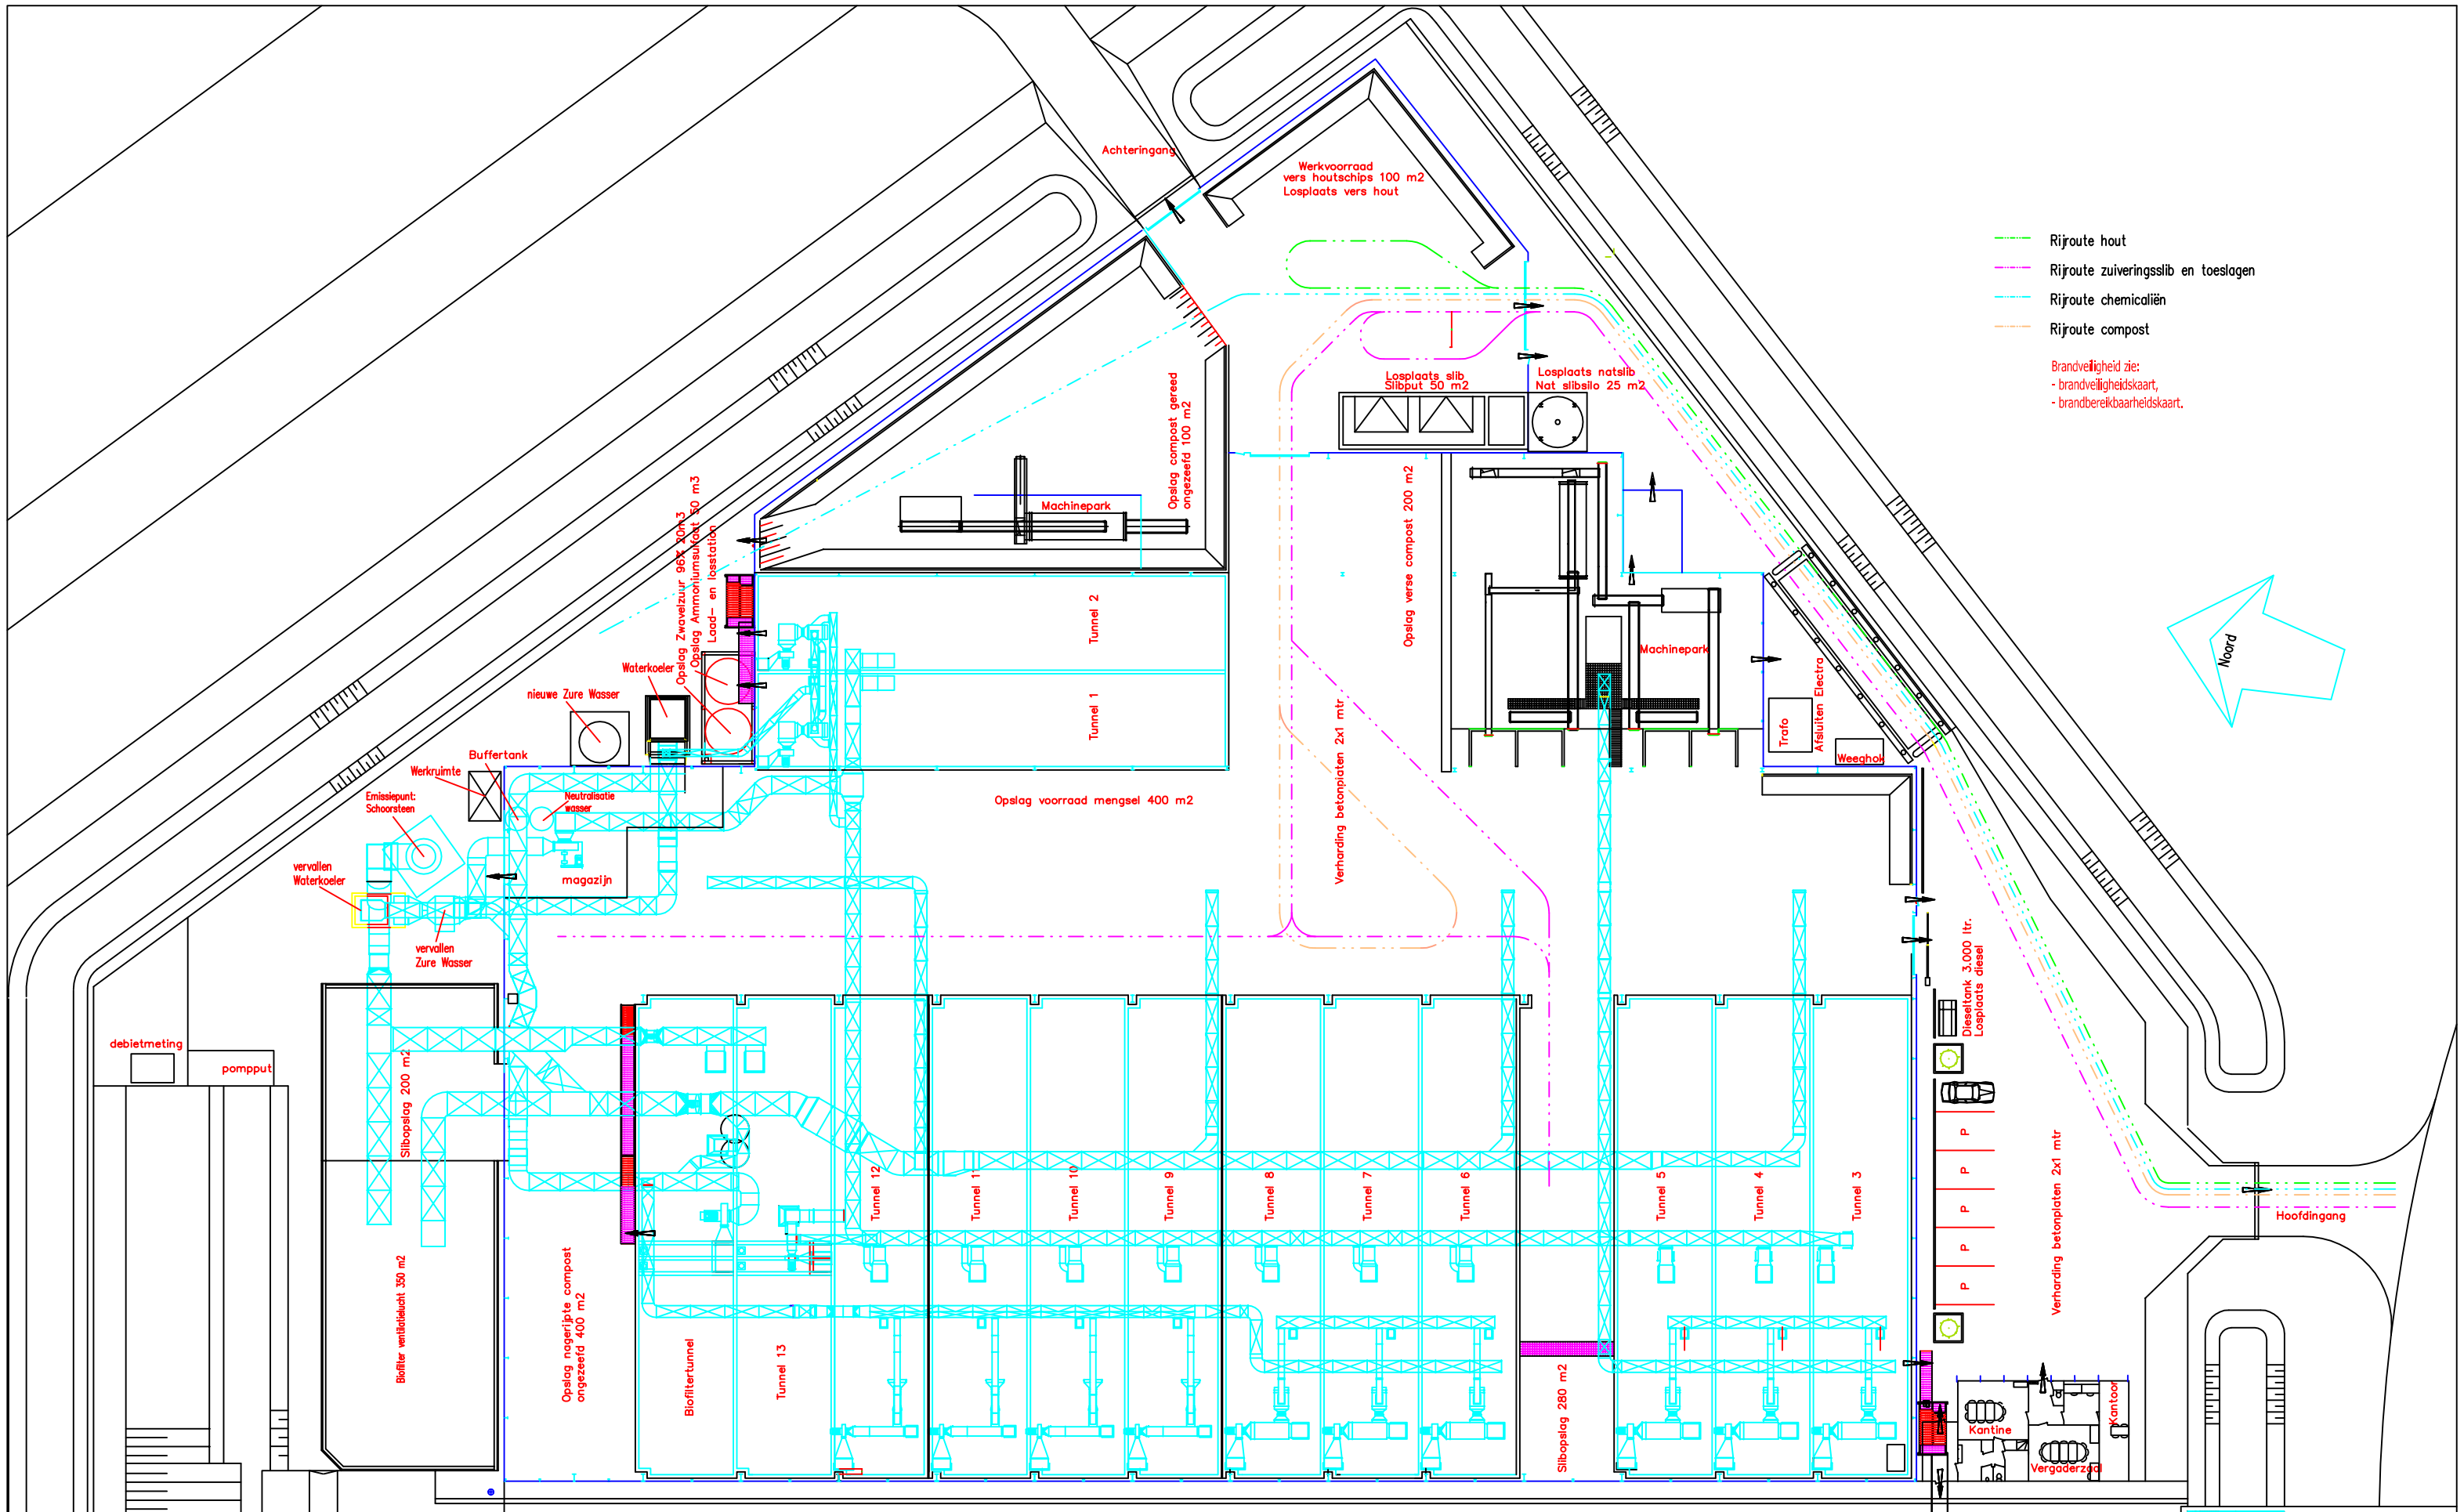

GMB BioEnergie Tiel B.V.
Simon Stevinstraat 2a
4004 JV Tiel
Tel.: 0344 – 63 23 79
Fax.: 0344 – 63 27 21

Versie:	Wijziging:	Datum:	Get.
H	Nieuwe Zure Wasser	19-02-13	RHu
G	Diversen	28-01-13	RHu
F	Ombouw biofiltertunnel 1	26-08-10	JB
E	Ombouw wasservolgorde	11-09-08	JB
D	hergebruik proceslucht	19-01-07	JB
C	Rijroutes aangebracht	17-07-06	JB
B	Biofilter ventilatielucht	28-06-06	JB
A	Diversen	21-03-05	JB

Opdrachtgever: GMB BioEnergie Tiel B.V.

Project: Aanvraag WMB-vergunning

Onderwerp: Basistekening WMB

Schaal: 1 : 250
Datum: 26-10-2004
Getekend: J.Boneschansker
Gecontroleerd:
Formaat: A1
Besteknr.:
Status: Definitief
Projectnr: 799145
Tekeningnr.: B3-11