


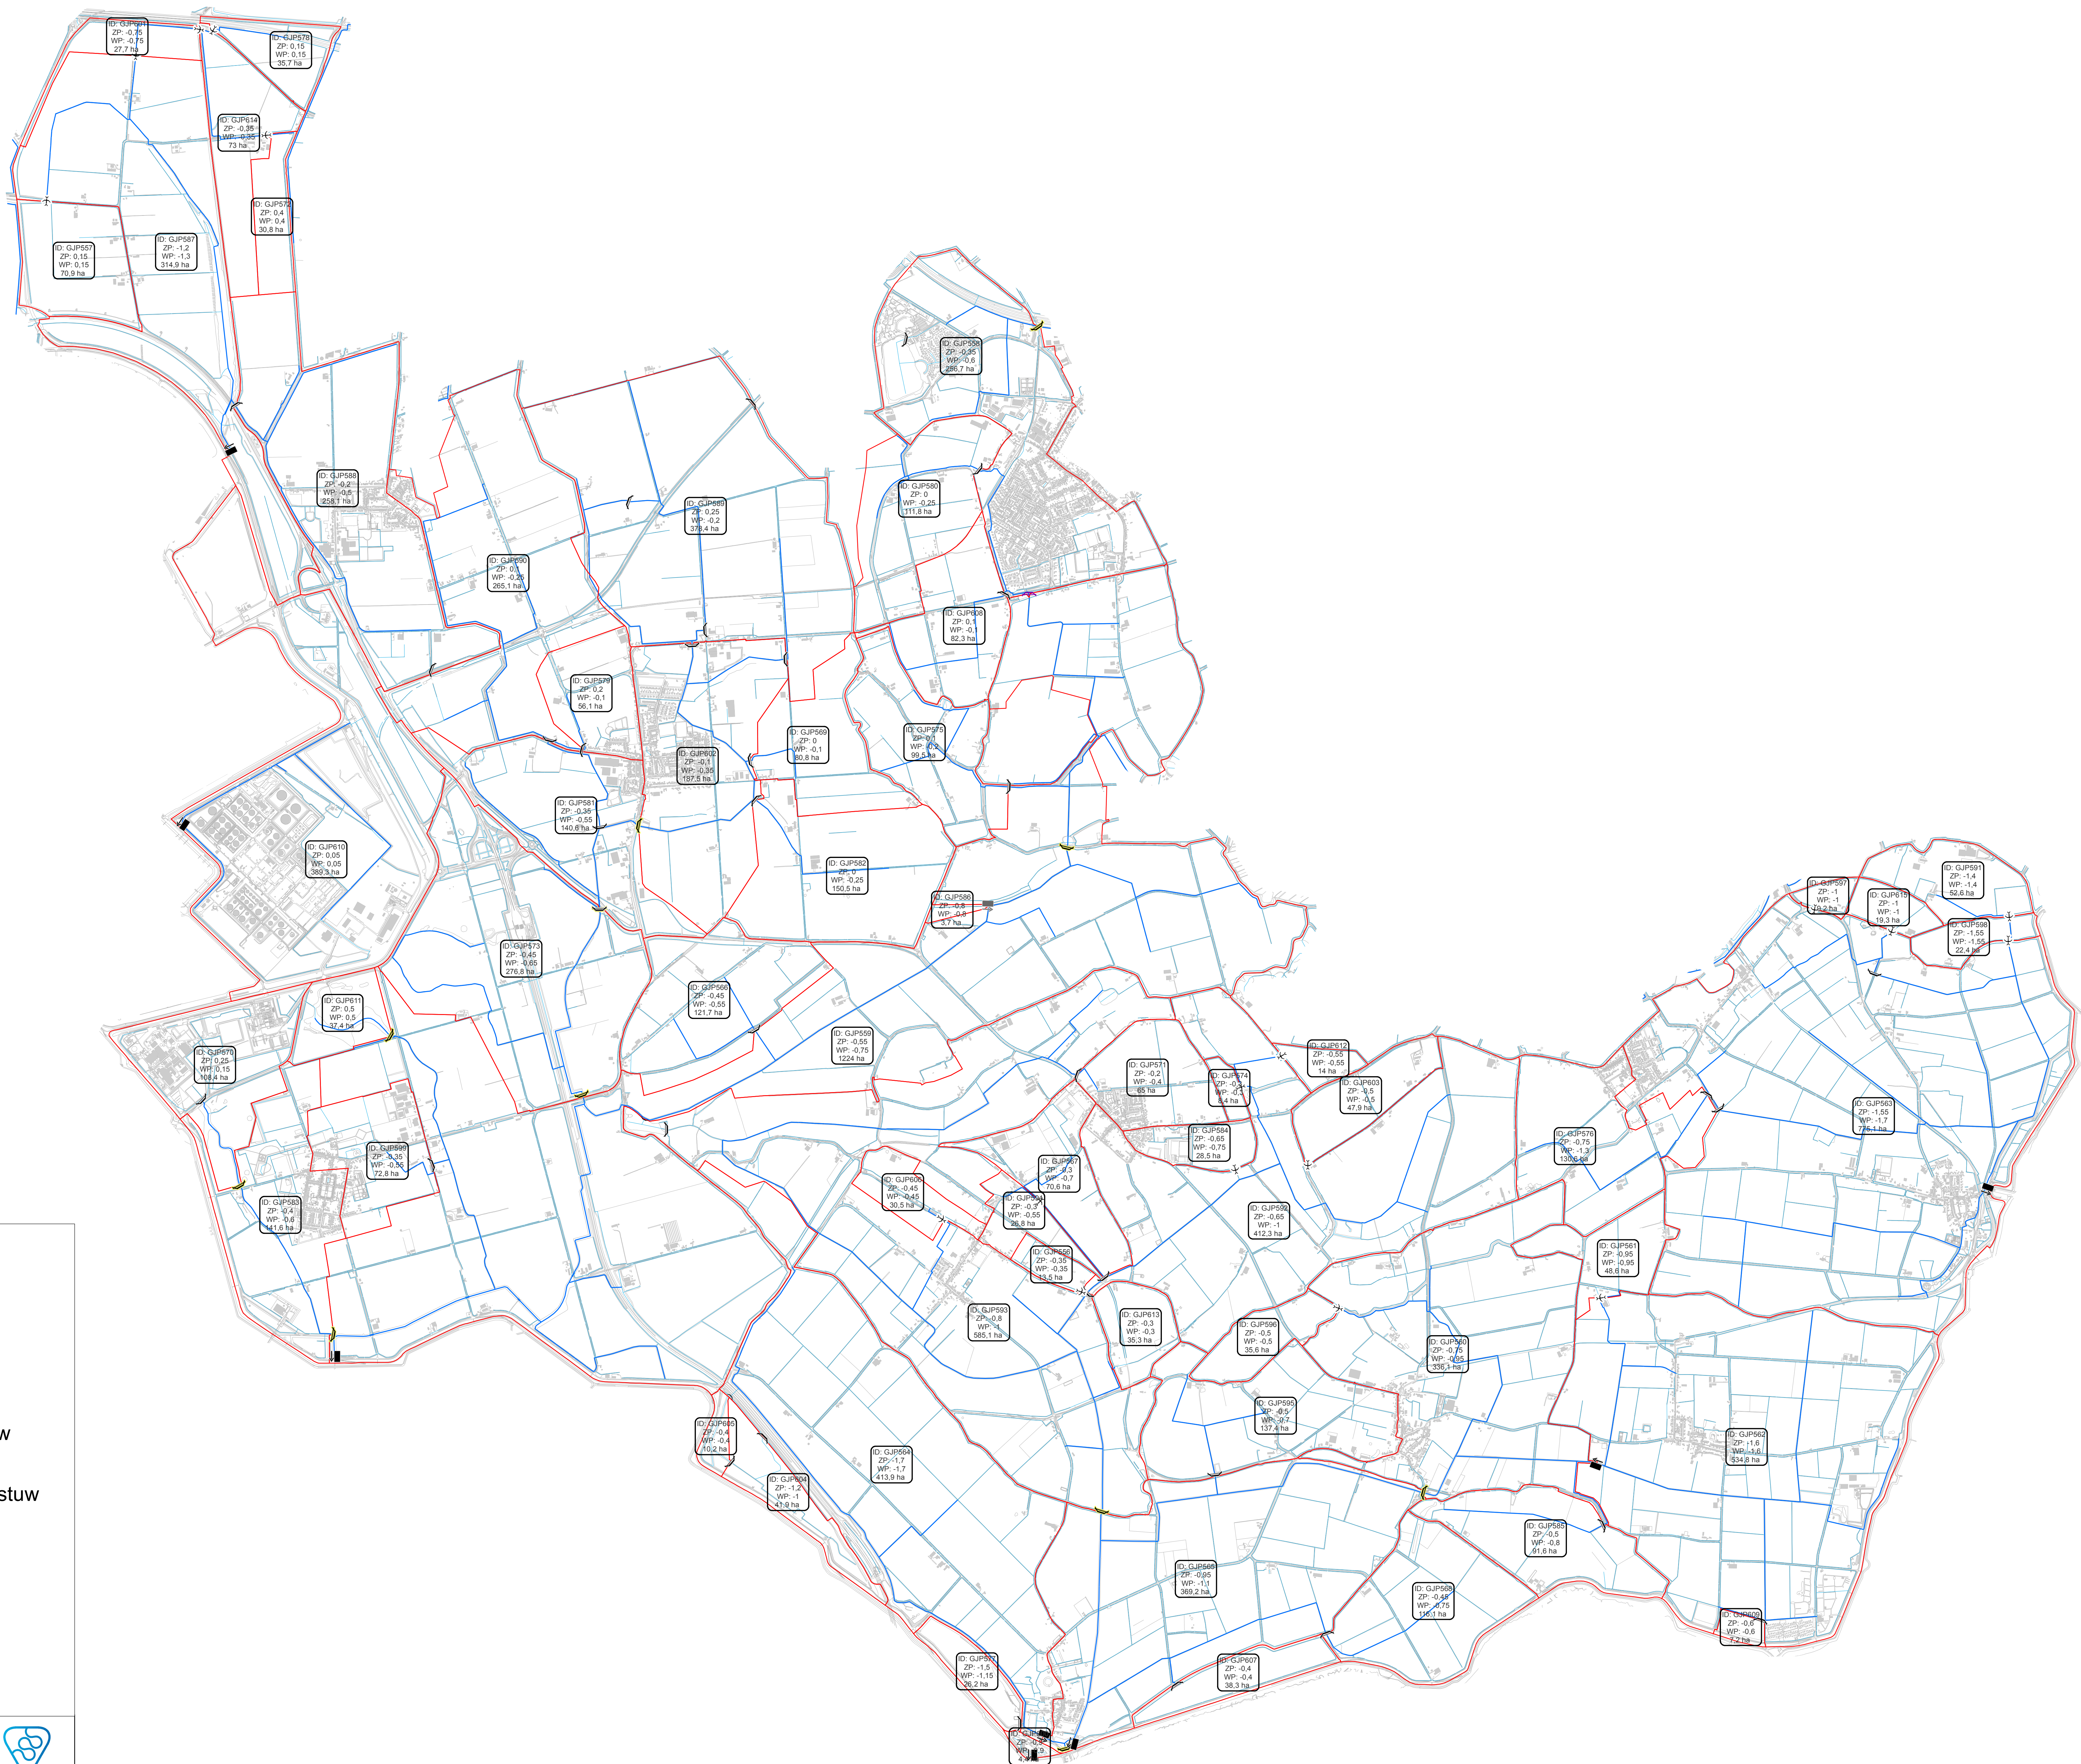

Legenda

Gemalen

- afvoergemaal; onderbemaling
- opmaling
- duiker [peilregulerend]

Stuwen

- niet regelbare, vaste stuw
- regelbare stuw, niet-automatische stuw
- regelbare, automatische stuw
- te realiseren, regelbare automatische stuw

Peilgebieden

Waterlopen

- Primair waterloop
- Overige waterlopen

peilgebied nr.
zomer- / winterpeil in m tov NAP
oppervlakte

Waterschap Scheldestromen					
Onderwerp:		Peilenkaart Zak van Zuid-Beveland			
Omschrijving:		Kaart behorend bij peilbesluit Zak van Zuid-Beveland			
Naam		Datum	Afdeling	Formaat	A0 Liggend
Getekend		G. van Wijk	13-12-2013	SW	Schaal: 1:17.000
Getekend		L. Hoving	20-02-2014	SW	Aantal bladen: 1
Goedgekeurd		J. van der Meulen	20-03-2014	SW	Registratienr.: 201400950