
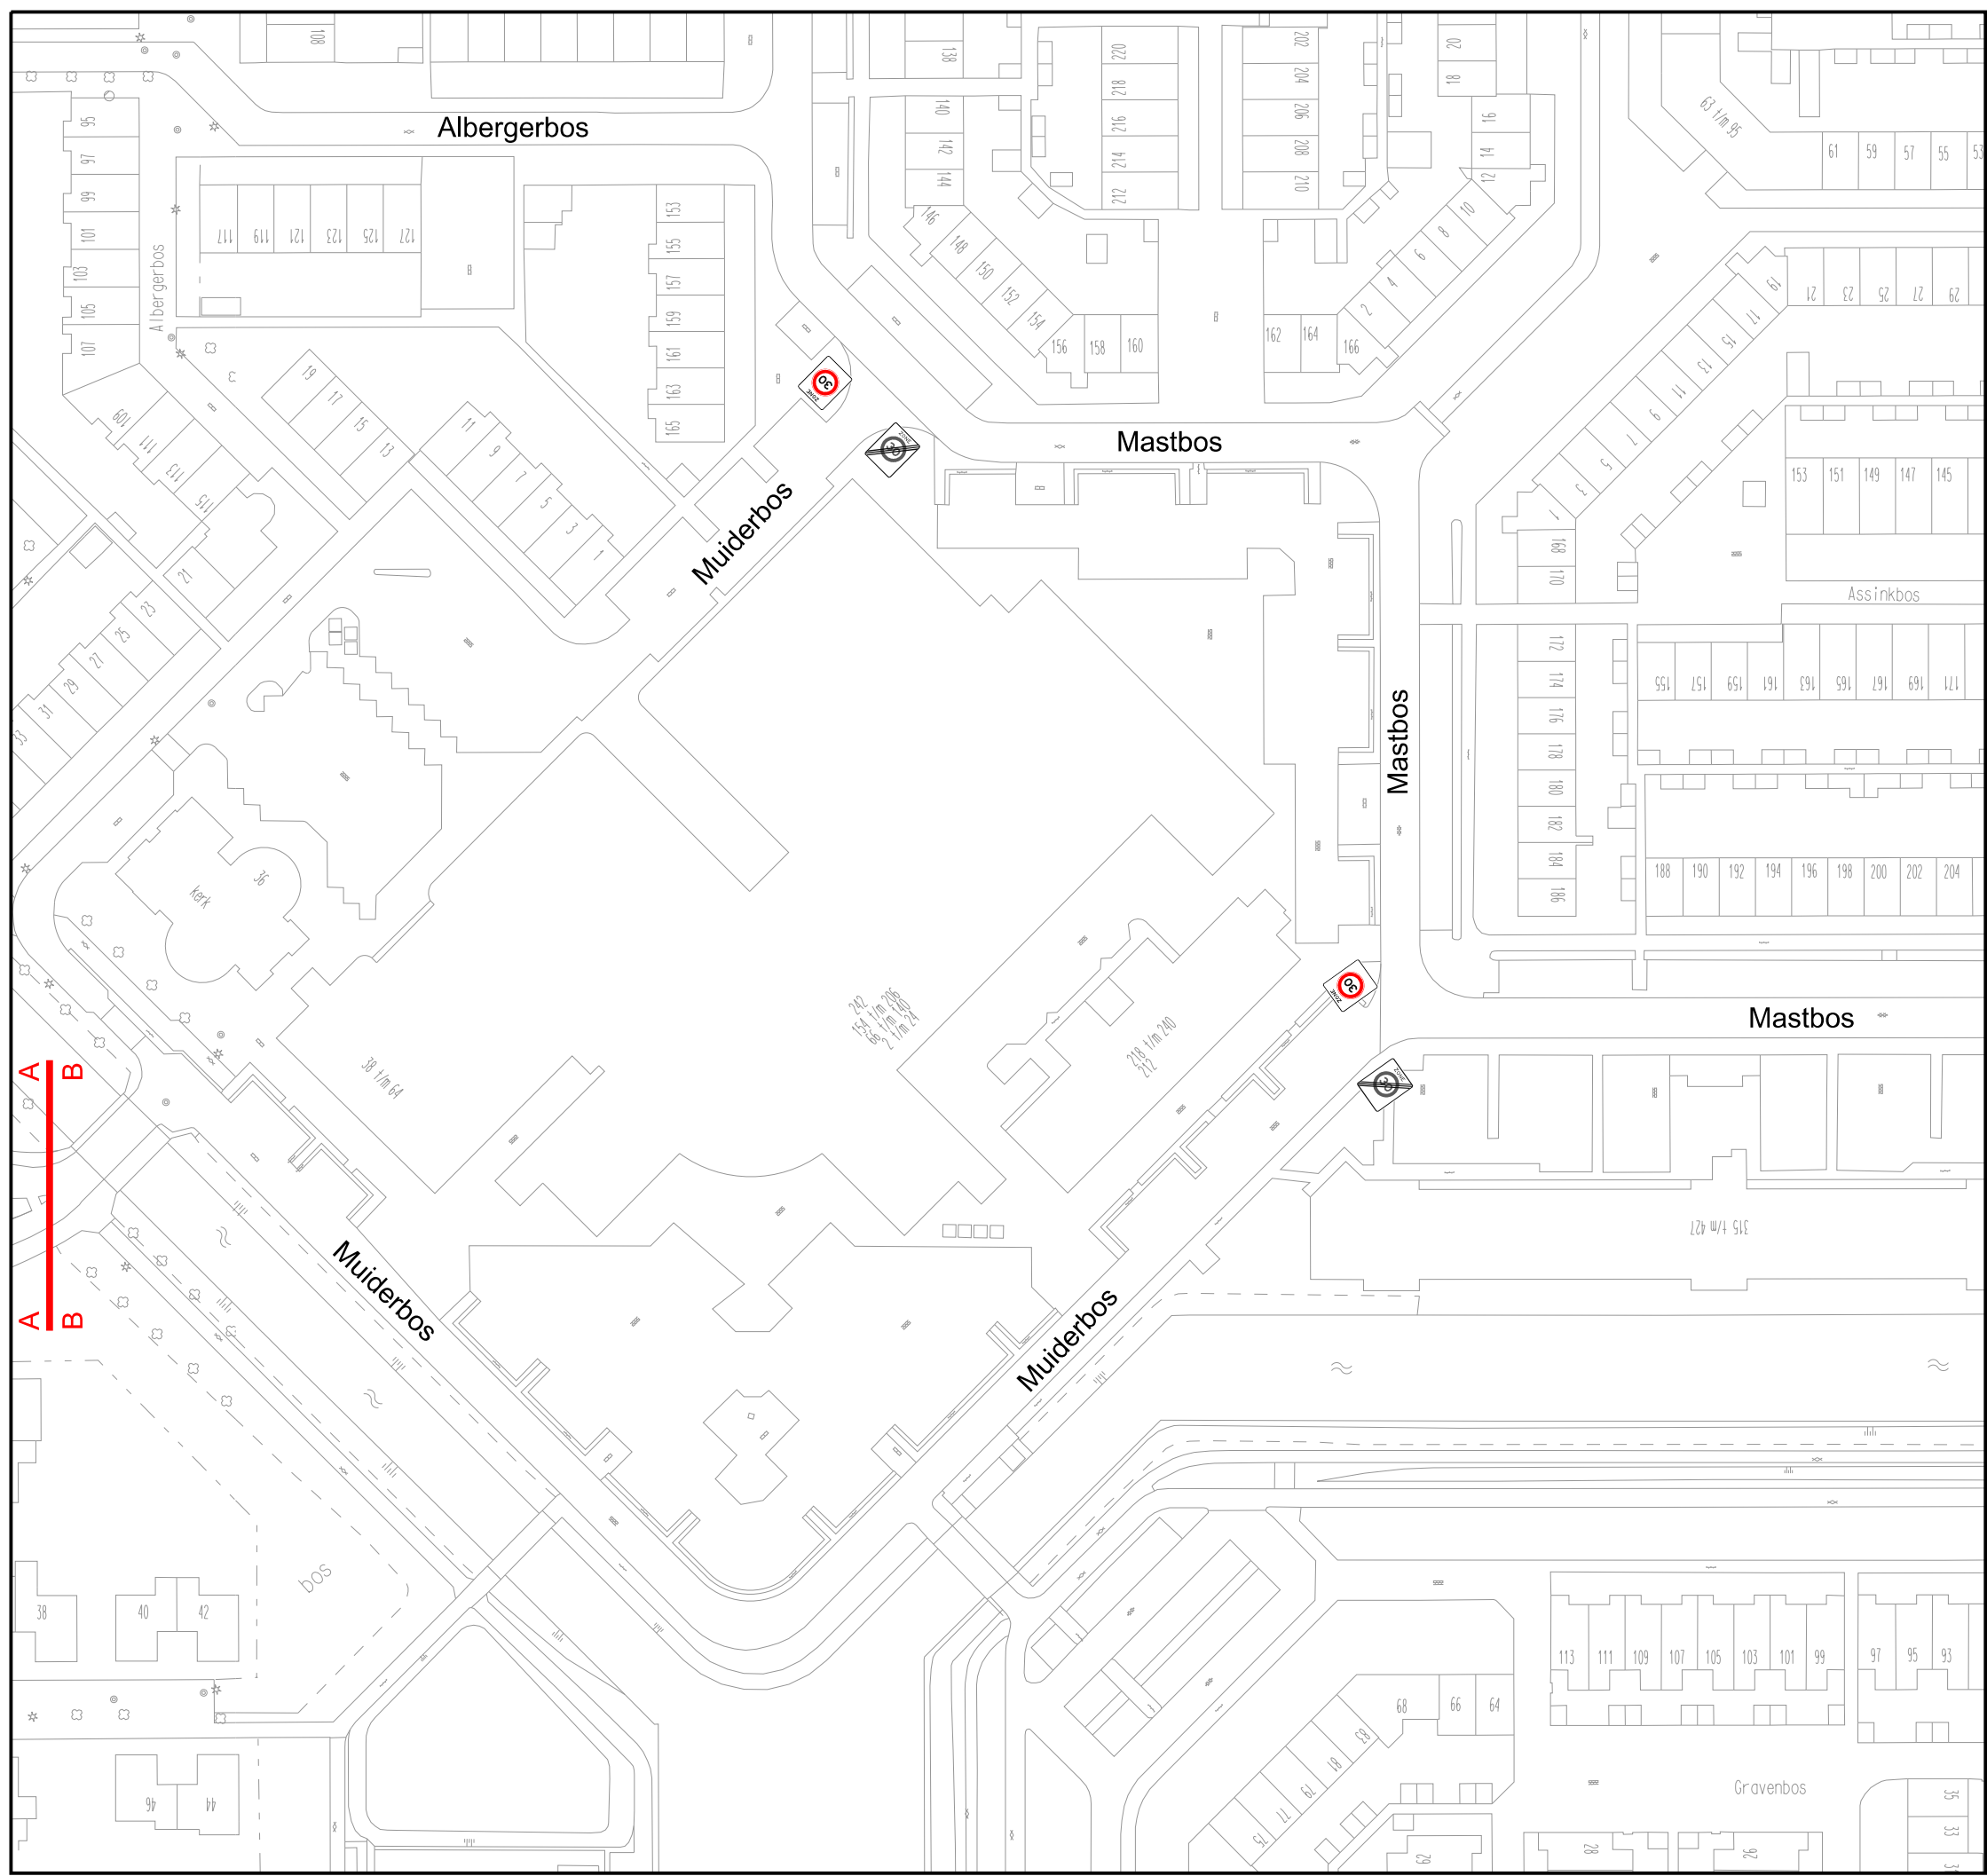


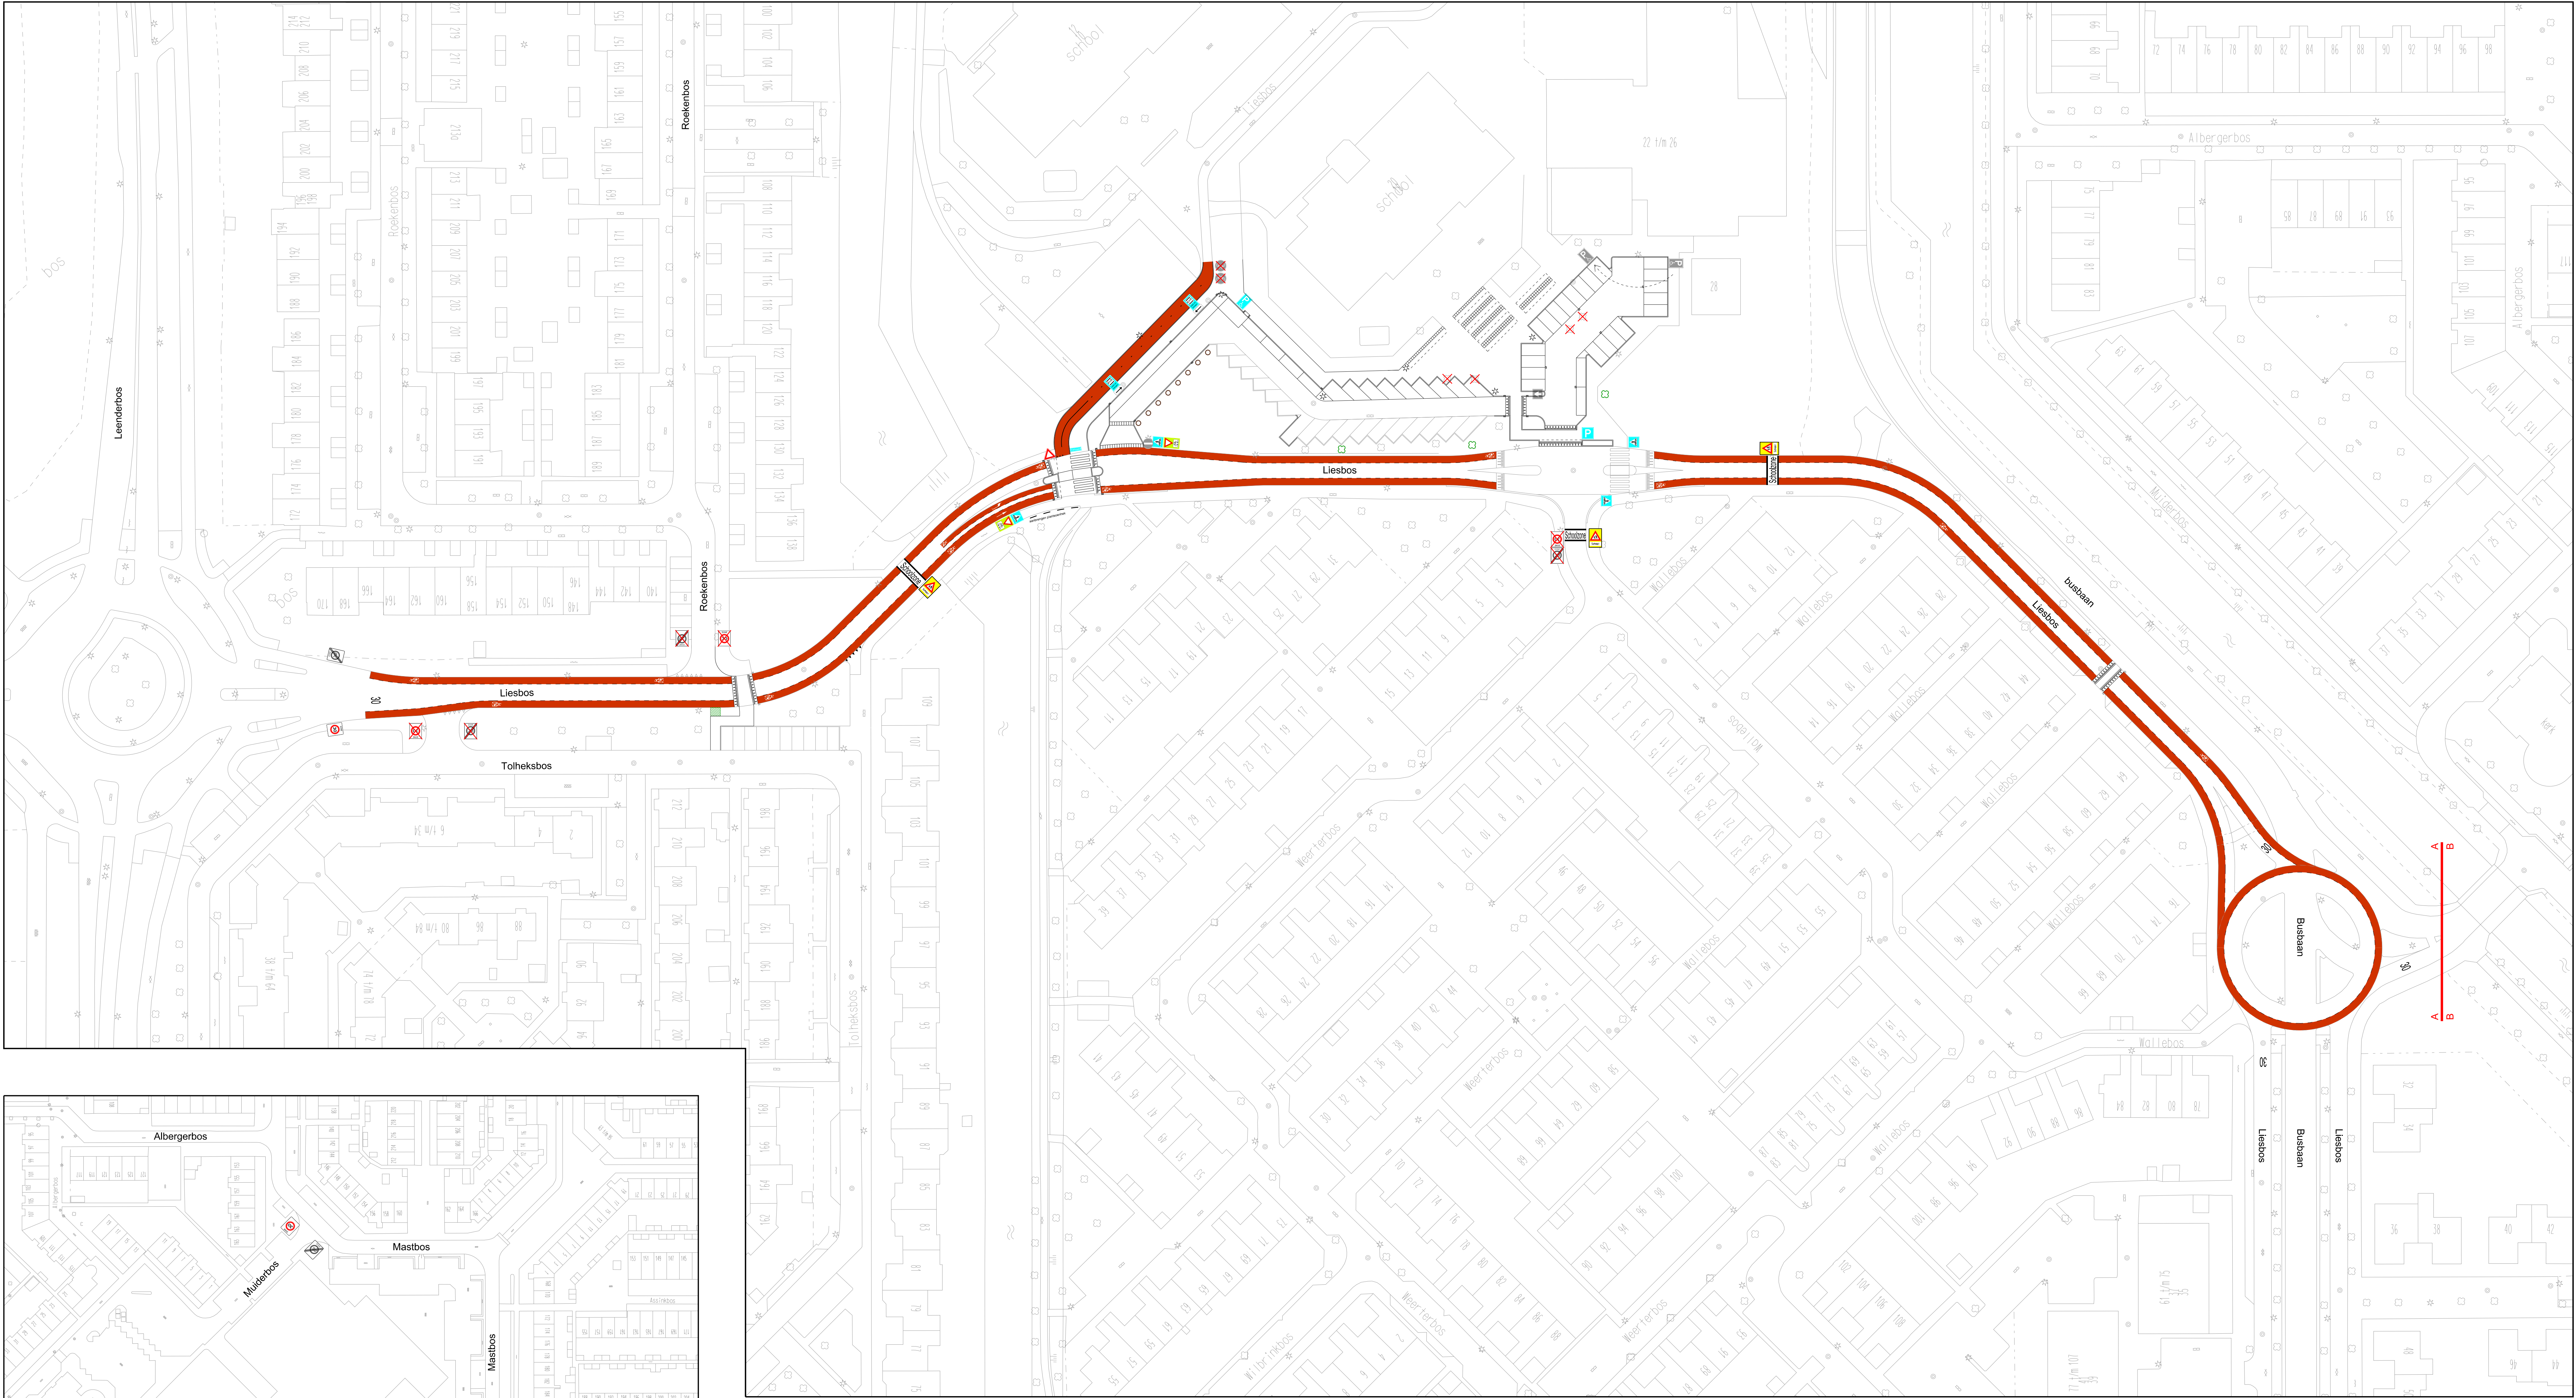

Schaal 1:1000

- To verwijderen verkeersbord A0130a
- To verwijderen verkeersbord A0230a
- To verwijderen verkeersbord G11
- To verwijderen verkeersbord G12
- Aan te brengen verkeersbord A0130b
- Aan te brengen verkeersbord A0230a
- Aan te brengen verkeersbord B5
- Aan te brengen verkeersbord B5 + 085030602
- Aan te brengen verkeersbord E4
- Aan te brengen verkeersbord E5
- Aan te brengen verkeersbord G13
- Aan te brengen verkeersbord 'schoolzone'
- Aan te brengen verkeersbord L2
- Aan te brengen verkeersbord 'Vries & Ritz'
- Aan te brengen onderbord 5011
- Aan te brengen onderbord 5011
- Aan te brengen haakranden
- Overige bestaande bebording

wijziging	omschrijving		datum	auteur	akkoord
		Ingenieursbureau postbus 250 2130 AG Hoofddorp tel. 0900-1852			
HOOFDDORP Schoolzones 2014: Schoolzone Liesbos te Hoofddorp Verkeersbesluittekening					
Opdracht: 922	Datum: 12-05-2014	Auteur: S. Koggel			
WO-nr.:	Status: Definitief	Controle:			
Contractnr.:	Blad: 01 van 01				
DOC-nr.: 2014-100-004	Afmeting: A0	Akkoord:			
Documentsoort: Tekening	Schaal: 1:500				