




NORMALPROFIEL A-A
SCHAAL 1:100

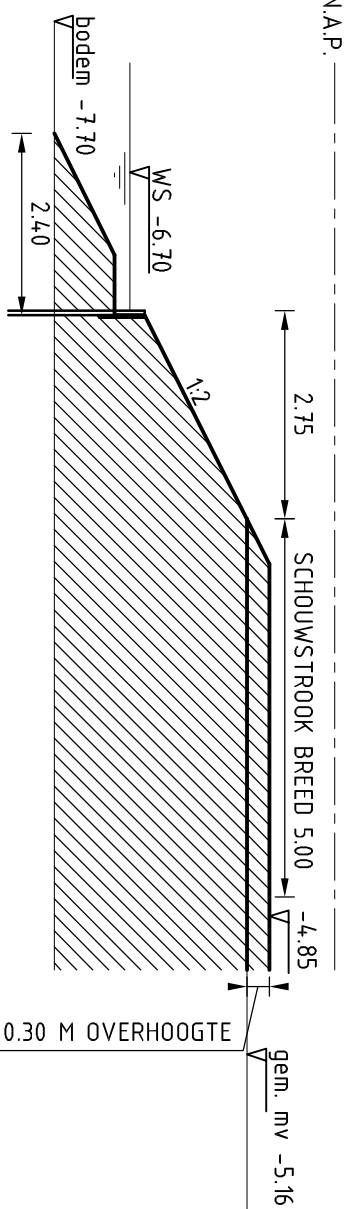

NORMALPROFIEL B-B
SCHAAL 1:100

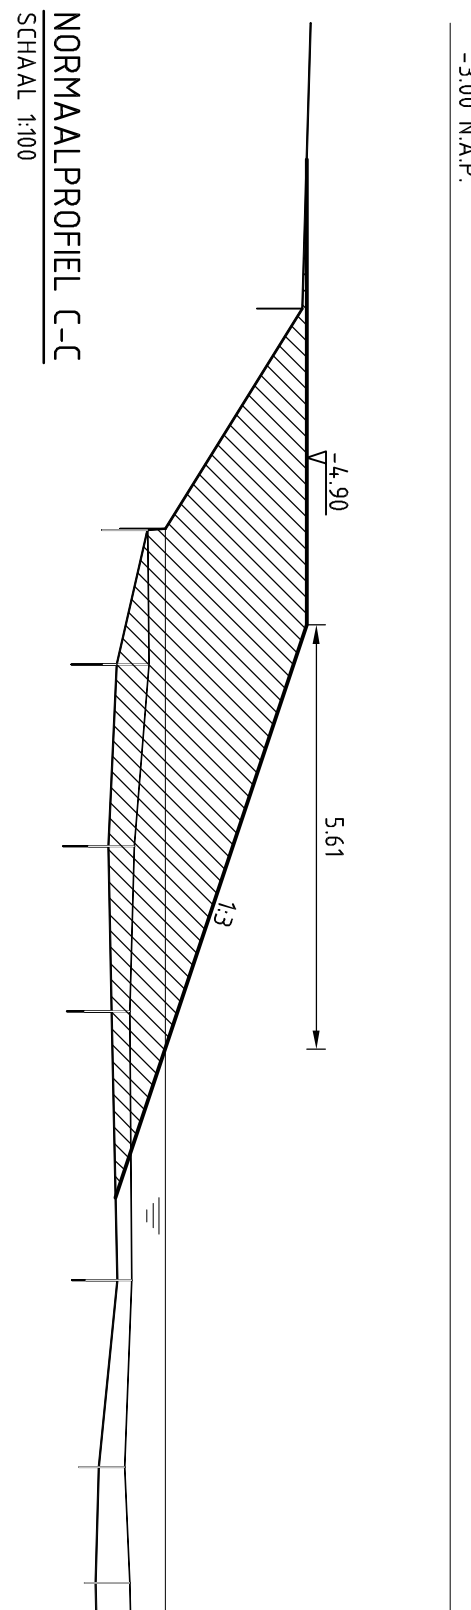

NORMALPROFIEL C-C
SCHAAL 1:100

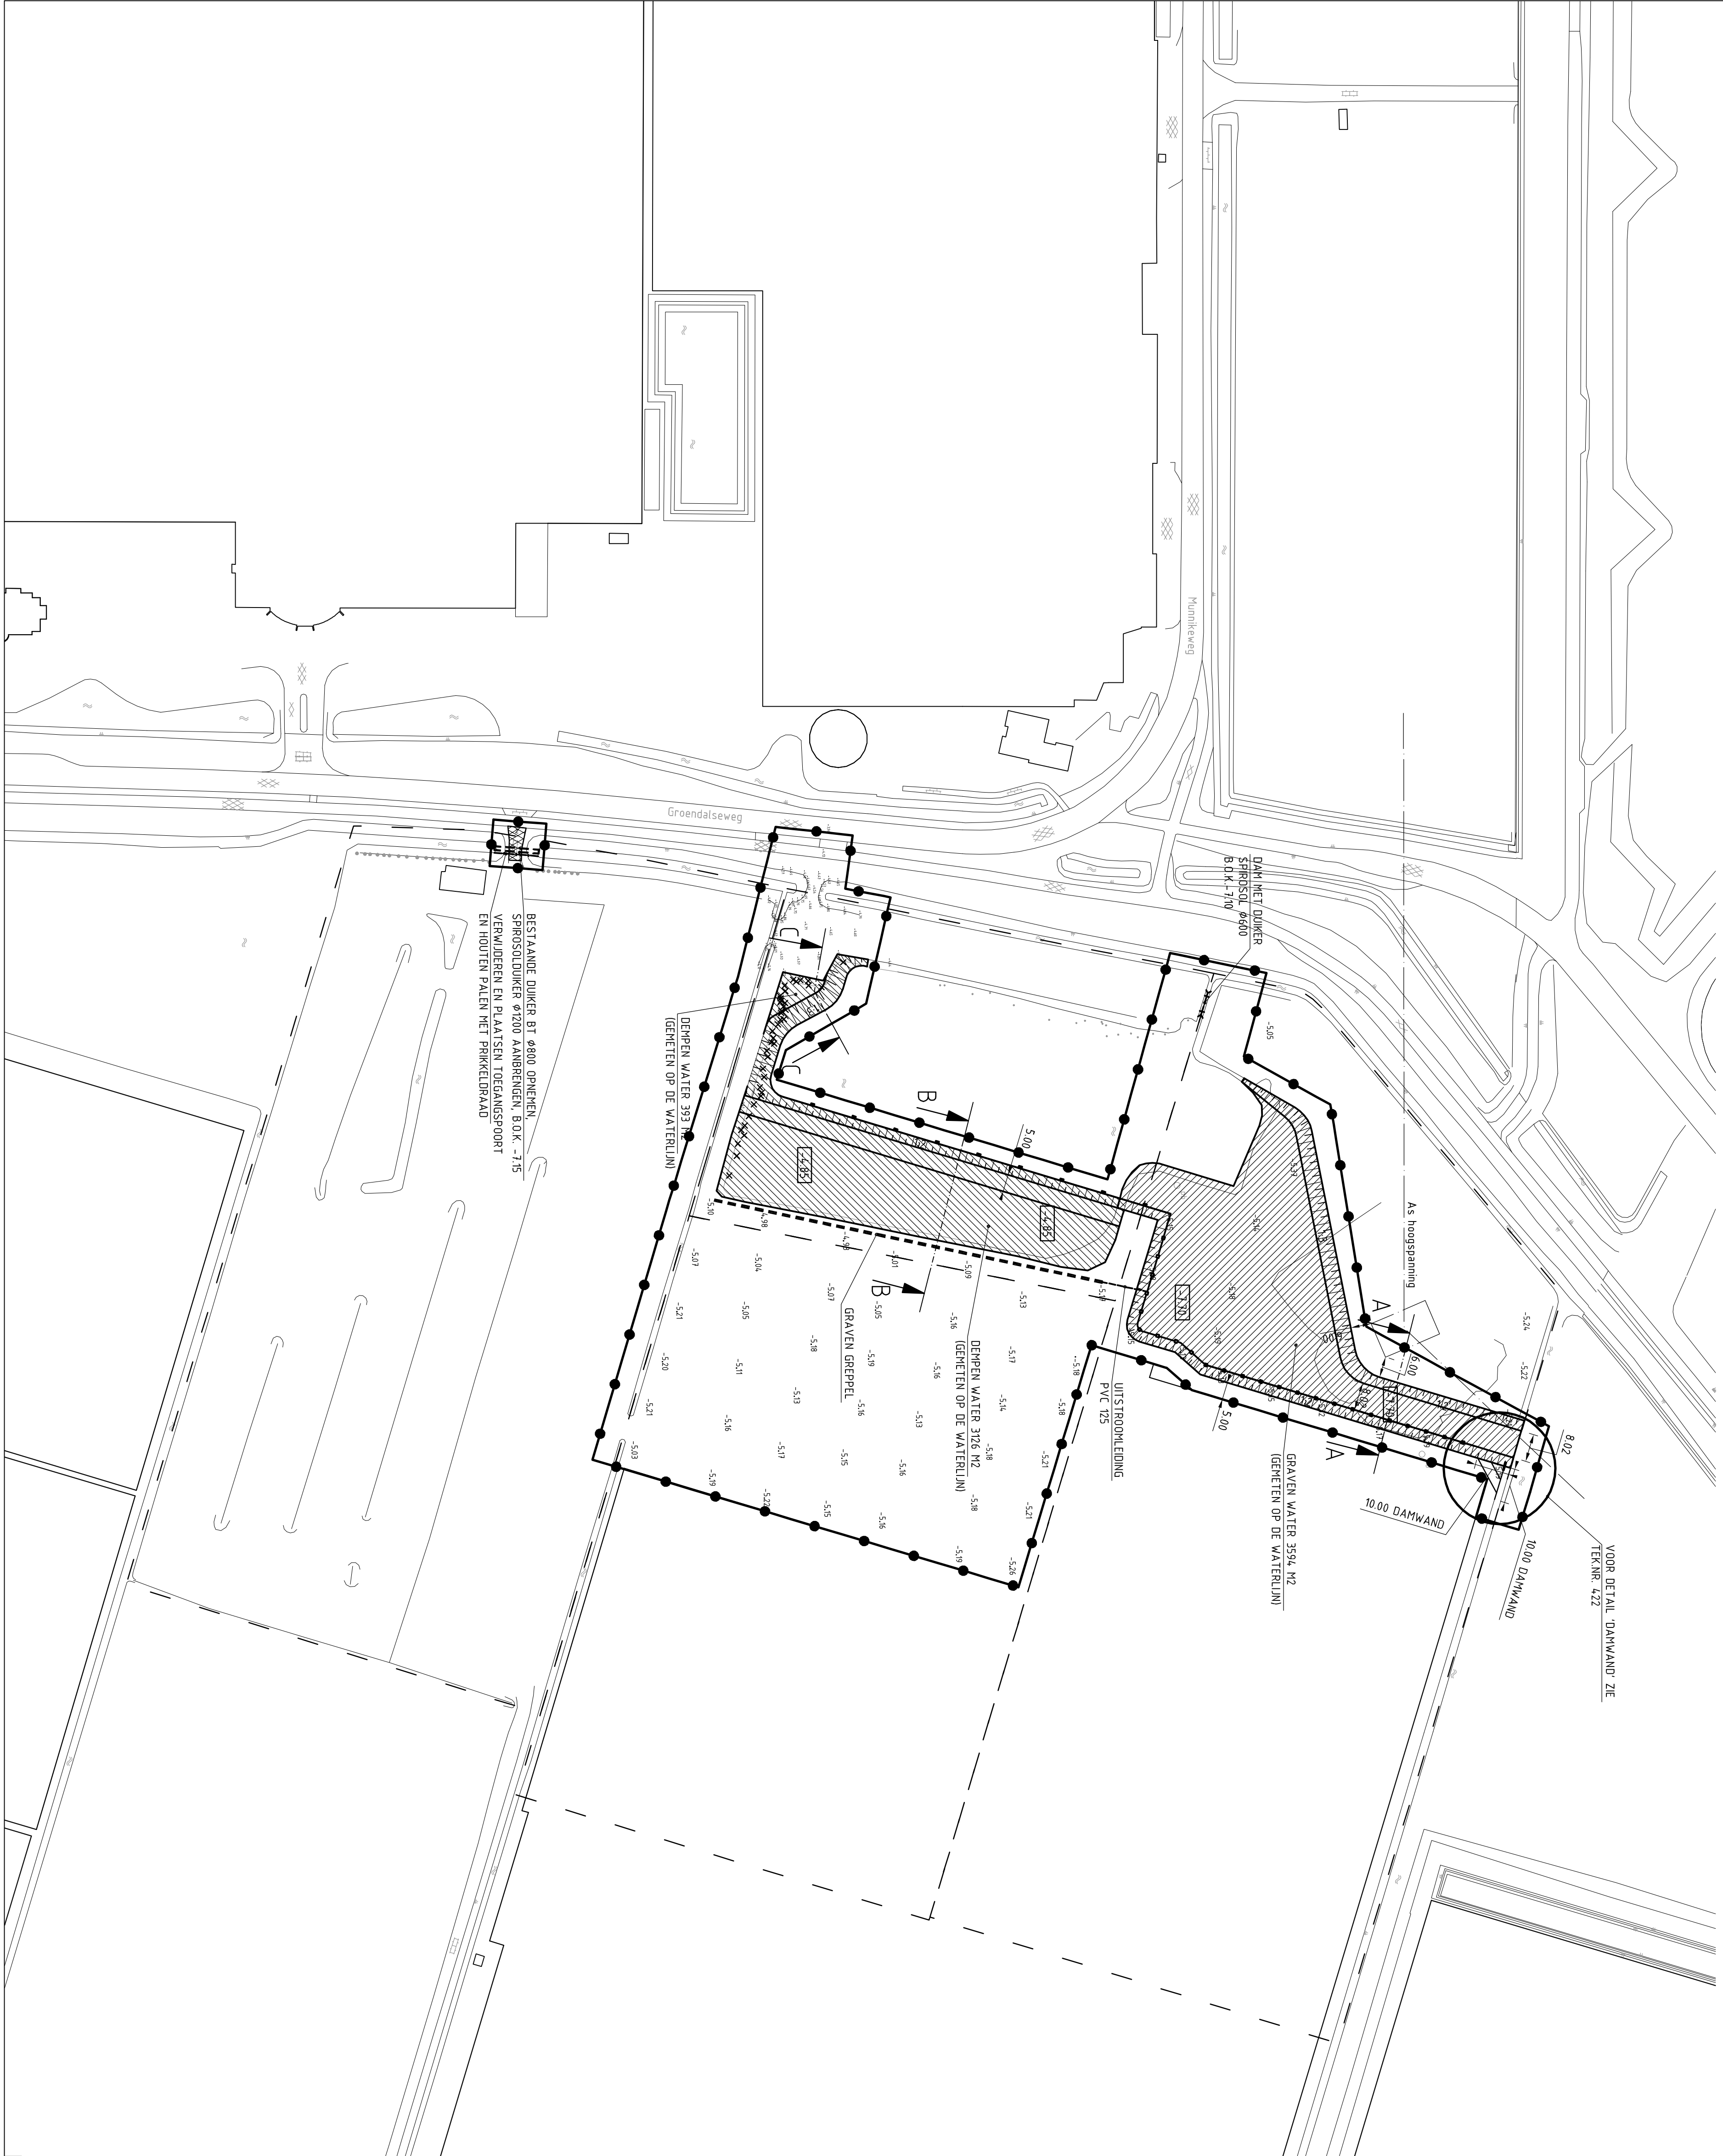

LEGENDA

- GROND ONTGRAVEN
- GROND AANVULLEN
- TE VERVULLEN 2 PREFAB BETONPLATEN • ASFALT EN AANBRENGEN PREFAB BETONPLATEN
- BESTAANDE MAAIELDHOOGTE
- AANLEGHOOGTE
- AQUA-FLORA MAT
- HOUTEN DAMWAND (DETAILERING ZIE TEKN. 422)
- BESCHUDDING
- ZAGEN ASFALT
- PERCELSGREN
- TE ROELEN POPULIER
- PLAATS DWARSPROFIEL
- WERKGREN

B	DEFINIEF	01-05-2014	AR	
A	CONCEPT	03-10-2013	AR	B.O.
Rw	Onderscheiding		GdL	GdL

WATER NIVEAUS
DIAMETERS IN MILLIMETERS
HOOGTEMATEN TOV N.A.P.

HHS VAN SCHIELAND EN DE KRIMPENERWAARD

Project: GRONDWERK T.B.V. AANLEG GEMAAI OVERBURTSCHIE POLDER N.W. TE BLESWIJK

VERGUNNINGSTEKENING SITUATIE MET TE DEMPEN EN TE GRAVEN WATER

Tekeningsnummer	Revisie	Staat	Schaal	Bund	Aantal
430	B	321357/407.00g	A1	1:1000/1:100	
Rotterdam	321357	GM021357-01	15-04-2014	AR	