


Natuur	
Kruidenrijk grasland	2.76ha
Nat grasland	2.04ha
Tijdelijke natuur	0.87ha
Open water / riet	2.37ha

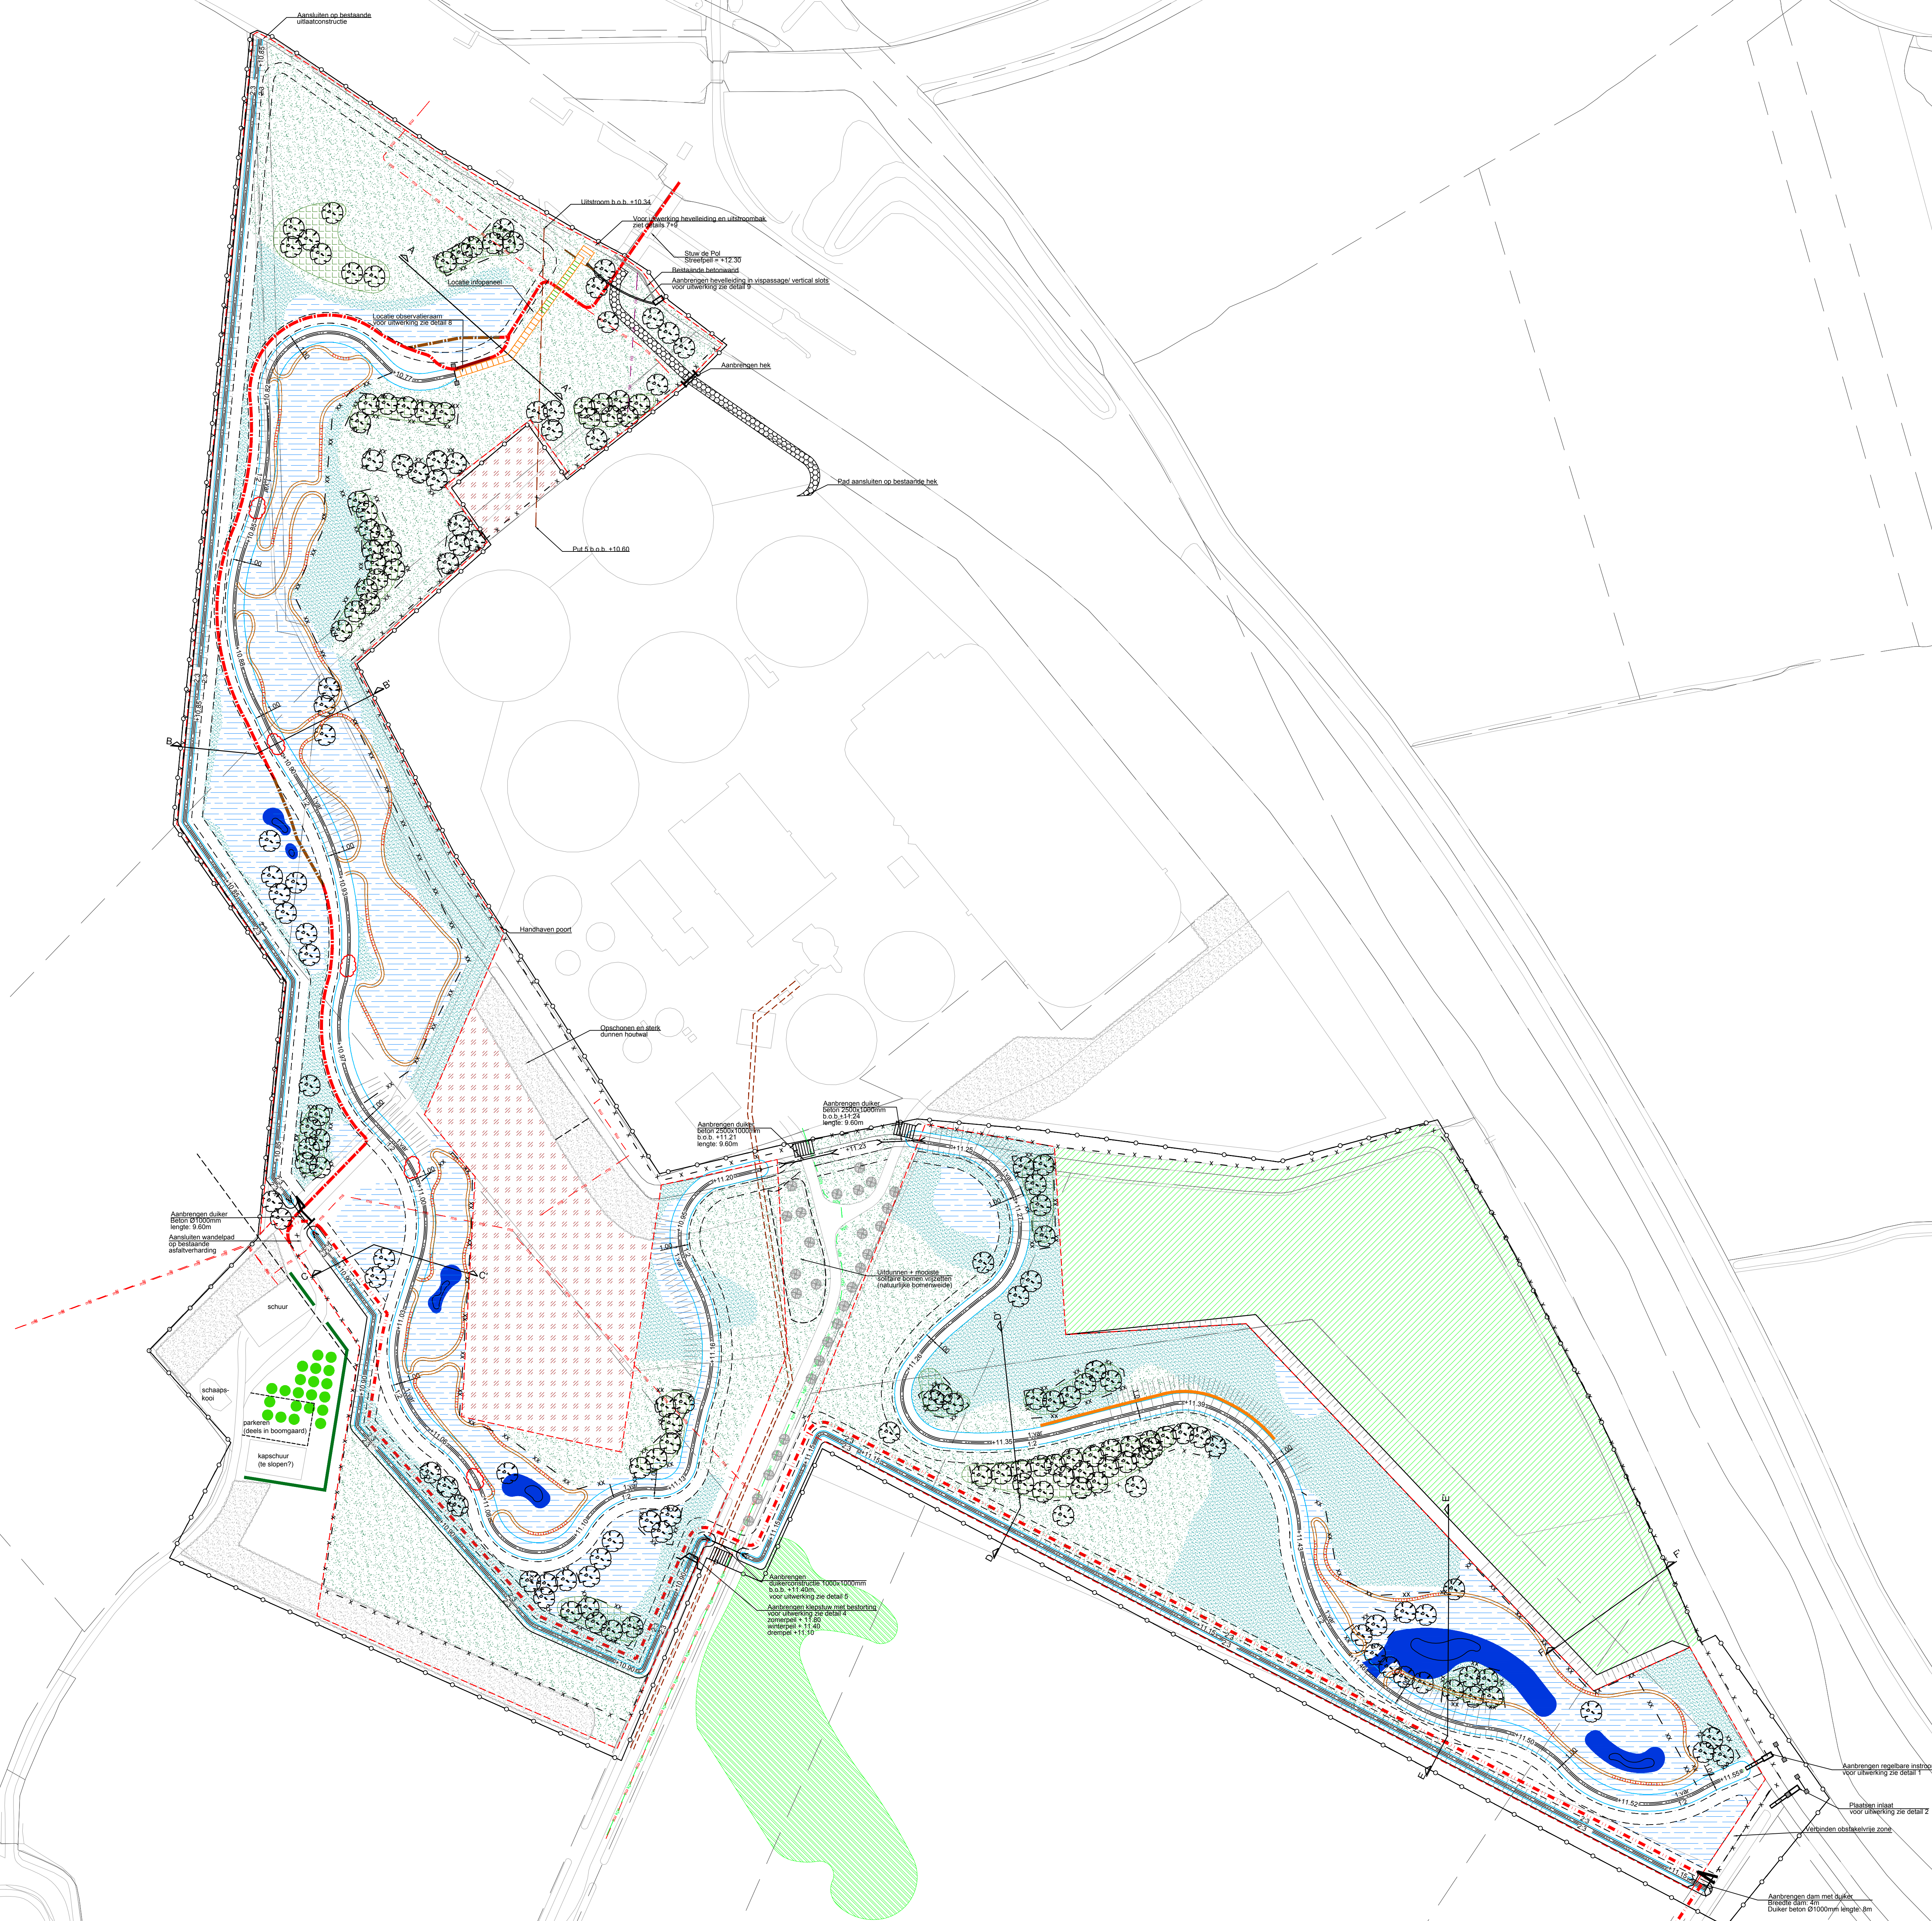

Verklaring

- | | |
|--|---|
| | Projectgrens |
| | Bestemmingsgrens |
| | Perceelgrens |
| | Bestands-eiker |
| | Bestands-uitstroom-effluentleiding |
| | Bestands-periencing |
| | Bestands-boom |
| | Bestands-beplanting |
| | Obstakelzone breedte 4,0m |
| | Wandpad ommetje |
| | Wandpad Platerpad |
| | Aandringen vinder Platerpad, voor uitwerking zie detail 1 |
| | Ae watergang |
| | Graven watergang bodembreedte 1,0m talukheiligen zijn aangegeven |
| | Bodemhoge watergang |
| | Aandringen pool bodembreedte 1,1m af minnke bovenbreedte waterweg: 7m blads nortvrije +1,5, blads cultvrije 1,3 |
| | Aandringen aeland (aehaak van hoges) |
| | Aandringen aakr lateratens, stamens en lenges zijn aangegeven |
| | Locatie vassage / vertical slots, 19 af voor uitwerking zie detail 7 |
| | Locatie bedekking vassage / vertical slots, voor uitwerking zie detail 7 |
| | Locatie uitstroom vassage / vertical slots met fesselsing voor uitwerking zie detail 8 |
| | Aandringen fesselsingstructuur t.v. kijlveimer voor uitwerking zie detail 8 |
| | Aandringen behaefak voor uitwerking zie detail 11 |
| | Aandringen kishiel voor uitwerking zie detail 11 |
| | Aandringen vasselaar voor uitwerking zie detail 10 |
| | Aandringen afvuk, Laks 20x20x20mm bevelingen aan omstel met lering af gredes |
| | Aandringen raster type 1 |
| | Aandringen raster type 2 |
| | Aandringen ondergrondspad gassabestengels breedte 3,0m met opstelbevelingen voor uitwerking zie detail 12 |
| | Globale waterhag |
| | Reinhoms met globale talukheigen met aan te lering af gredes |
| | Nal grassand |
| | Kudersig grassand |
| | Inhofen terrein af typische natuur |
| | Op te hoges teren toekoning MV +1,20 |
| | Op te hoges teren toekoning MV +1,20 |
| | Houthetige begroening |
| | Planten boomgang |
| | Planten mediongang |
| | Locatie aandringen abousteren met dool hof, voor principe uitwerking zie detail 13 |
| | Locatie dwarspael |

Verlaring Kabels en Leidingen:

— 15 —	Electra laagspanning
— 114 —	Electra middenspanning
— 139 —	KPN
— 150 —	Vrijwel riolering



Maten in meters
Materiaalmaten in millimeters
Hoogtematen t.o.v. N.A.P.

EVZ Oude IJssel; linkeroever de Pol

Definitief ontwerp

Opdrachtgever: Waterschap Rijn en IJssel

Tekeningnr: 1

Schaal: 1:1000



Projectnummer:	6371
Opnamedatum:	
Datum:	28-11-2013
Versie:	Def. ontwerp
Formaat:	A0
Bestand:	werktek/zu
	DO de Pol
Getekend:	RZ
Voor akkoord:	