
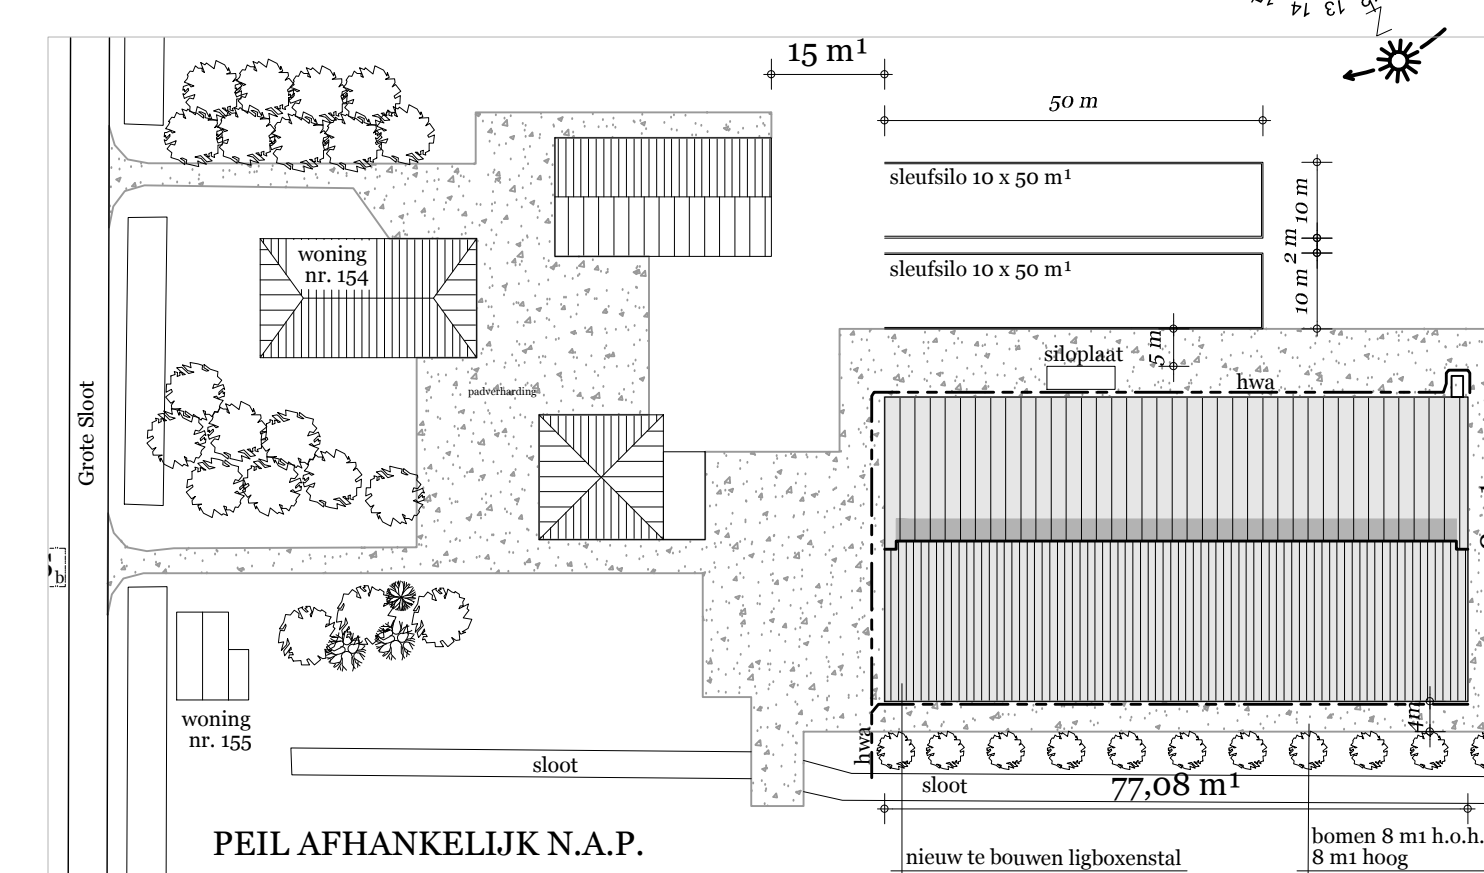


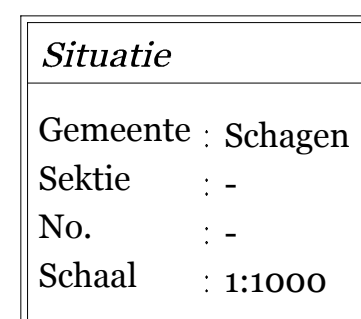

TOEPASSING	
Electriciteits- en noodstroomvoorziening gasvoorziening	: nen 1010, nen 1041, nen 3134
inbraakwerendheid	: nen 5087, nen 5096 weerstand klasse 2
afvoer van afvalwater en fecaliën	: nen 3215, nen 3216
lucht-/waterdicht	: nen 3215
afvoer van hemelwater,	nen 3215, nrt 3216

Bouwdeel	Materiaal	Kleur
Gevelpanelen	prefab beton	Rood geanuceerd
Topgevel	domeindamprofielplaat	Dankergroen
Dakplaten	Sandwichpaneel GL43/83	Antraclit
schuifdeurframe	aluminium	Dankergroen
schuifdeurpaneel	aluminium	Wit
Ramenkozijnen	glas	Transporent
Ramen	hout	Groen
laaddeuren	aluminium	Groen
Deuren	aluminium	Groen
goten	dakgot	Wit
afvoer	staal	Wit
ventilatiesysteem	LumiTherm	transporent
ventilatieklep	3-wandig polycarbonaat	Opaal wit

opdracht	nieuwbouw ligbovenstal			
opdrachtgever	V.O.F. B.A. en J.G. Schuijt	Tel: 06-51818656		
woonkate	Grote Sloot 154, 1752 JP Sint Maartenbrug			werk
onderwerp	Gevelaanzichten	datum	31-10-2013	130182
getekend	AB	gewijzigd	14-10-2013	
formaat	F1		21-11-2013	
maatvoering	in mm		20-02-2014	blad
schaal	1:100		28-04-2014	03