


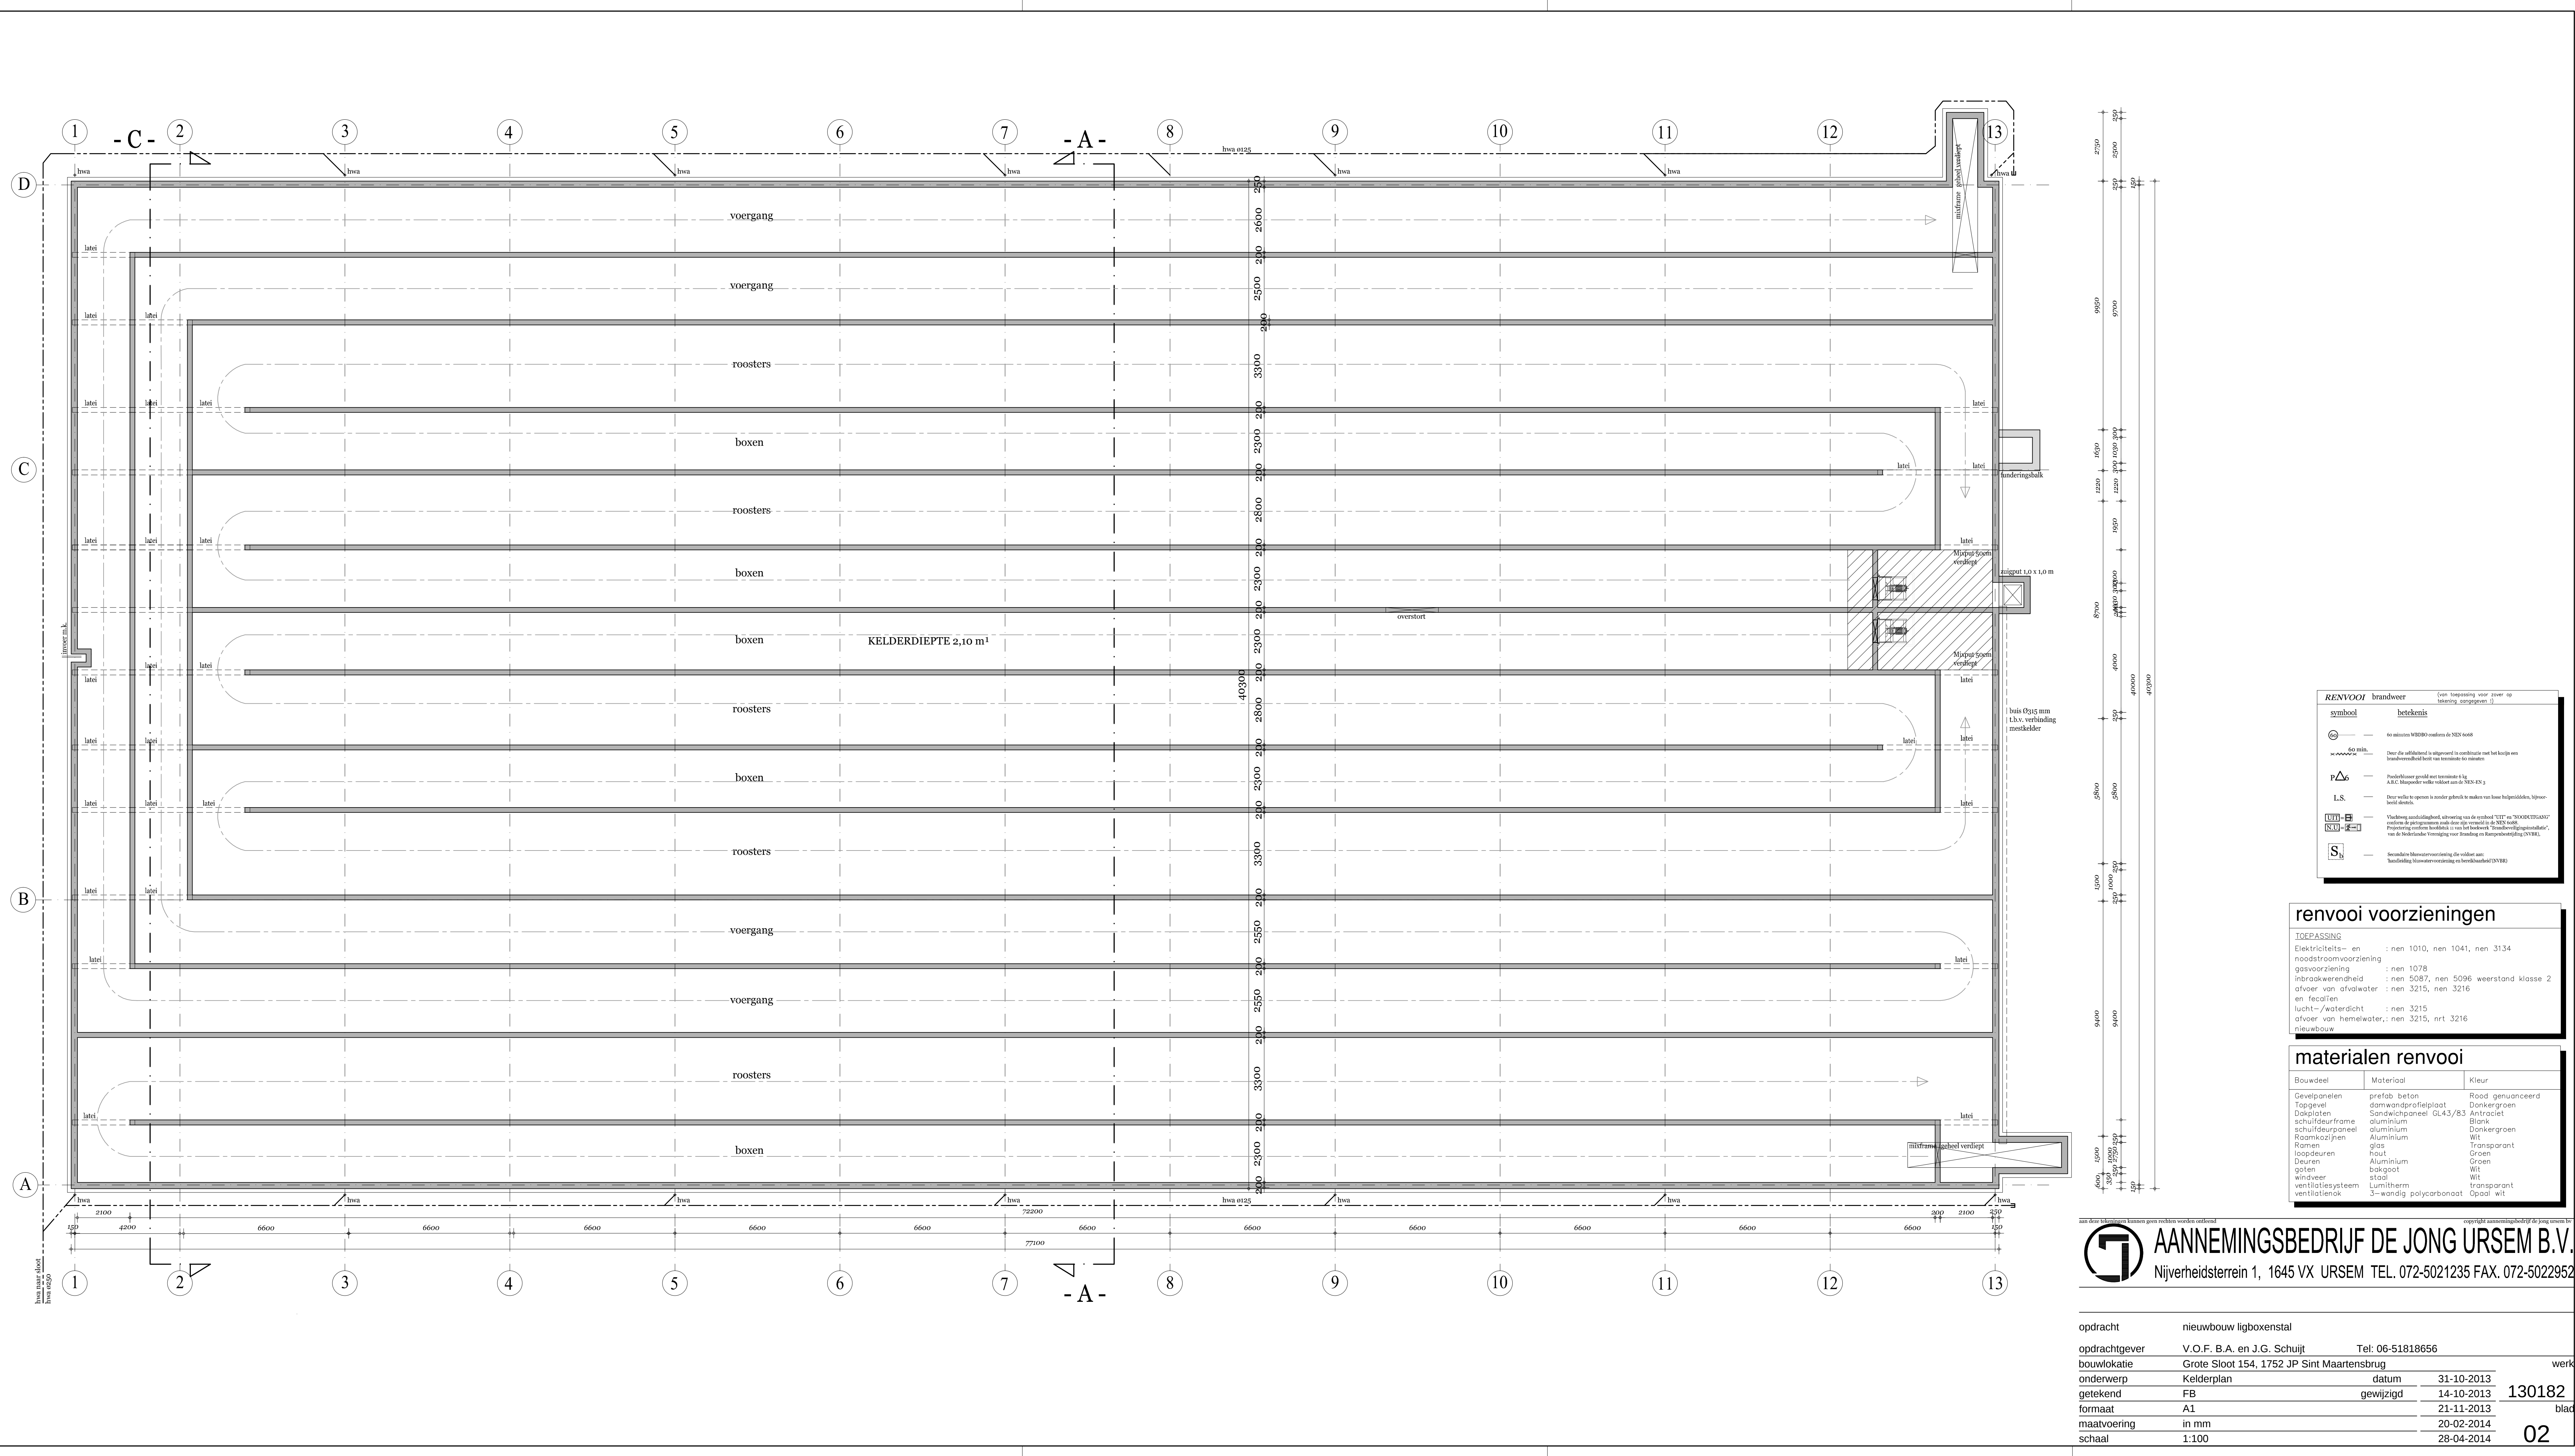

RENVOOI brandweer	
(van toepassing voor zover op tekening aangegeven)	
symbool	betekenis
	40 minuten WBOBO conform de NEN 6068
	Over de veiligheid is afgevaardigd in combinatie met het huidige en brandveiligheids best van tenminste 40 minuten
	Prefabrisseer grond met tenminste 6 kg A.B.C. blusmiddel voldoet aan de NEN-833
	Deur welke te openen is zonder gebruik te maken van brand helpmiddelen, bijvoorbeeld sleutel
	Handwing standhoudend, afwijking van de werkhoud "UIT" en "NOODUITTOEGANG" conform de programmeercode door zijn verspreid in de NEN 6068
	Propagatie van brand brandsticht in van het brandwerk "Brandveiligheidsinstelling" van de Nederlandse Vereniging voor Branding en Brandbestrijding (NVBR)
	Secundaire brandversterking die voldoet aan brandbestrijding brandversterking en brandbestrijding (NVBR)

renvooi voorzieningen

TOEPASSING
Elektricitets- en noodstroomvoorziening : nen 1010, nen 1041, nen 3134
gasvoorziening : nen 1078
inbrandveiligheid : nen 5087, nen 5096 weerstand klasse 2
afvoer van afvalwater : nen 3215, nen 3216
en fecaliën : nen 3215
lucht-/waterdicht : nen 3215
afvoer van hemelwater : nen 3215, nrt 3216
nieuwbouw

materiaal renvooi

Bouwdeel	Materiaal	Kleur
Gevelpanelen	prefab beton	Rood geventueerd
Topgevel	damwandprofielplaat	Donkergrün
Dakplaten	Sandwichpaneel GL43/83	Antraciet
Schuifdeurframe	aluminium	Blank
Schuifdeurpaneel	aluminium	Donkergrün
Raamkozijnen	Aluminium	Wit
Ramen	glas	Transparant
Loopdeuren	hout	Grün
Deuren	Aluminium	Grün
goten	Aluminium	Wit
windveer	staal	Wit
ventilatiesysteem	Lumitherm	transparant
ventilatieklek	3-wandig polycarbonaat	Groel wit

aan deze tekening kunnen geen rechten worden ontleend

AANNEMINGSBEDRIJF DE JONG URSEM B.V.
Nijverheidsterrein 1, 1645 VX URSEM TEL. 072-5021235 FAX. 072-5022952

opdracht nieuwbouw ligboxenstal

opdrachtgever V.O.F. B.A. en J.G. Schuijt Tel: 06-51818656

bouwllocatie Grote Sloot 154, 1752 JP Sint Maartensbrug

onderwerp Kelderplan datum 31-10-2013

getekend FB gewijzigd 14-10-2013 130182

formaat A1 21-11-2013 blad

maatvoering in mm 20-02-2014

schaal 1:100 28-04-2014 02