DP 1 A

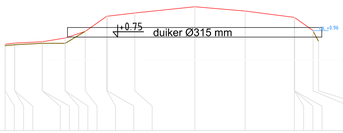

Afstand (m)

Hoogte (m)

Code

DP 2 A

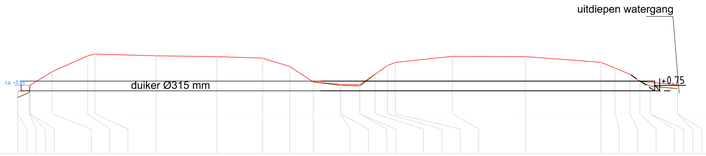

Afstand (m)

Hoogte (m)

Code

DP 3 A

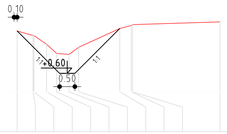

Afstand (m)

Hoogte (m)

Code

DP 5 A

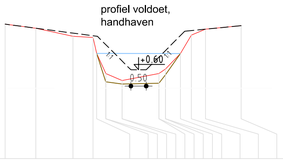

Afstand (m)

Hoogte (m)

Code

DP 6 A

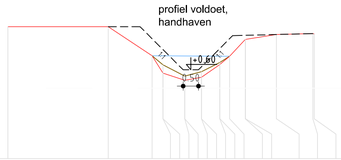

Afstand (m)

Hoogte (m)

Code

DP 7 A

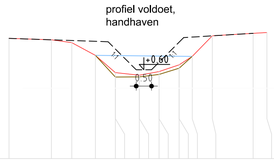

Afstand (m)

Hoogte (m)

Code

DP 8 A

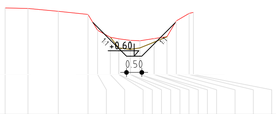

Afstand (m)

Hoogte (m)

Code

DP 9 A

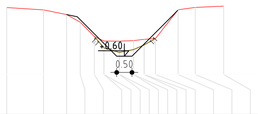

Afstand (m)

Hoogte (m)

Code

DP 10 A

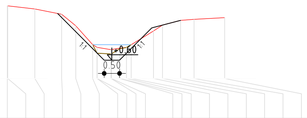

Afstand (m)

Hoogte (m)

Code

DP 11 A

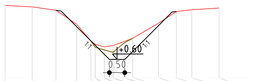

Afstand (m)

Hoogte (m)

Code

DP 12 A

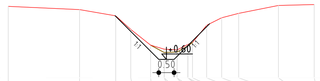

Afstand (m)

Hoogte (m)

Code

DP 13 A

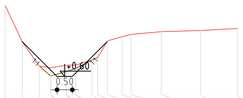

Afstand (m)

Hoogte (m)

Code

Heechsân

dwarsprofielen(A)

WETTERSKIP FRYSLÂN

Getekend: J. Baron	Gewijzigd:		Gezien:	Formaat:	Tekening nr.:	Blad:
Schaal: 1:100				A1	4.2.39.103	
Datum: 11 april 2014					Project nr.: C01022.100347