






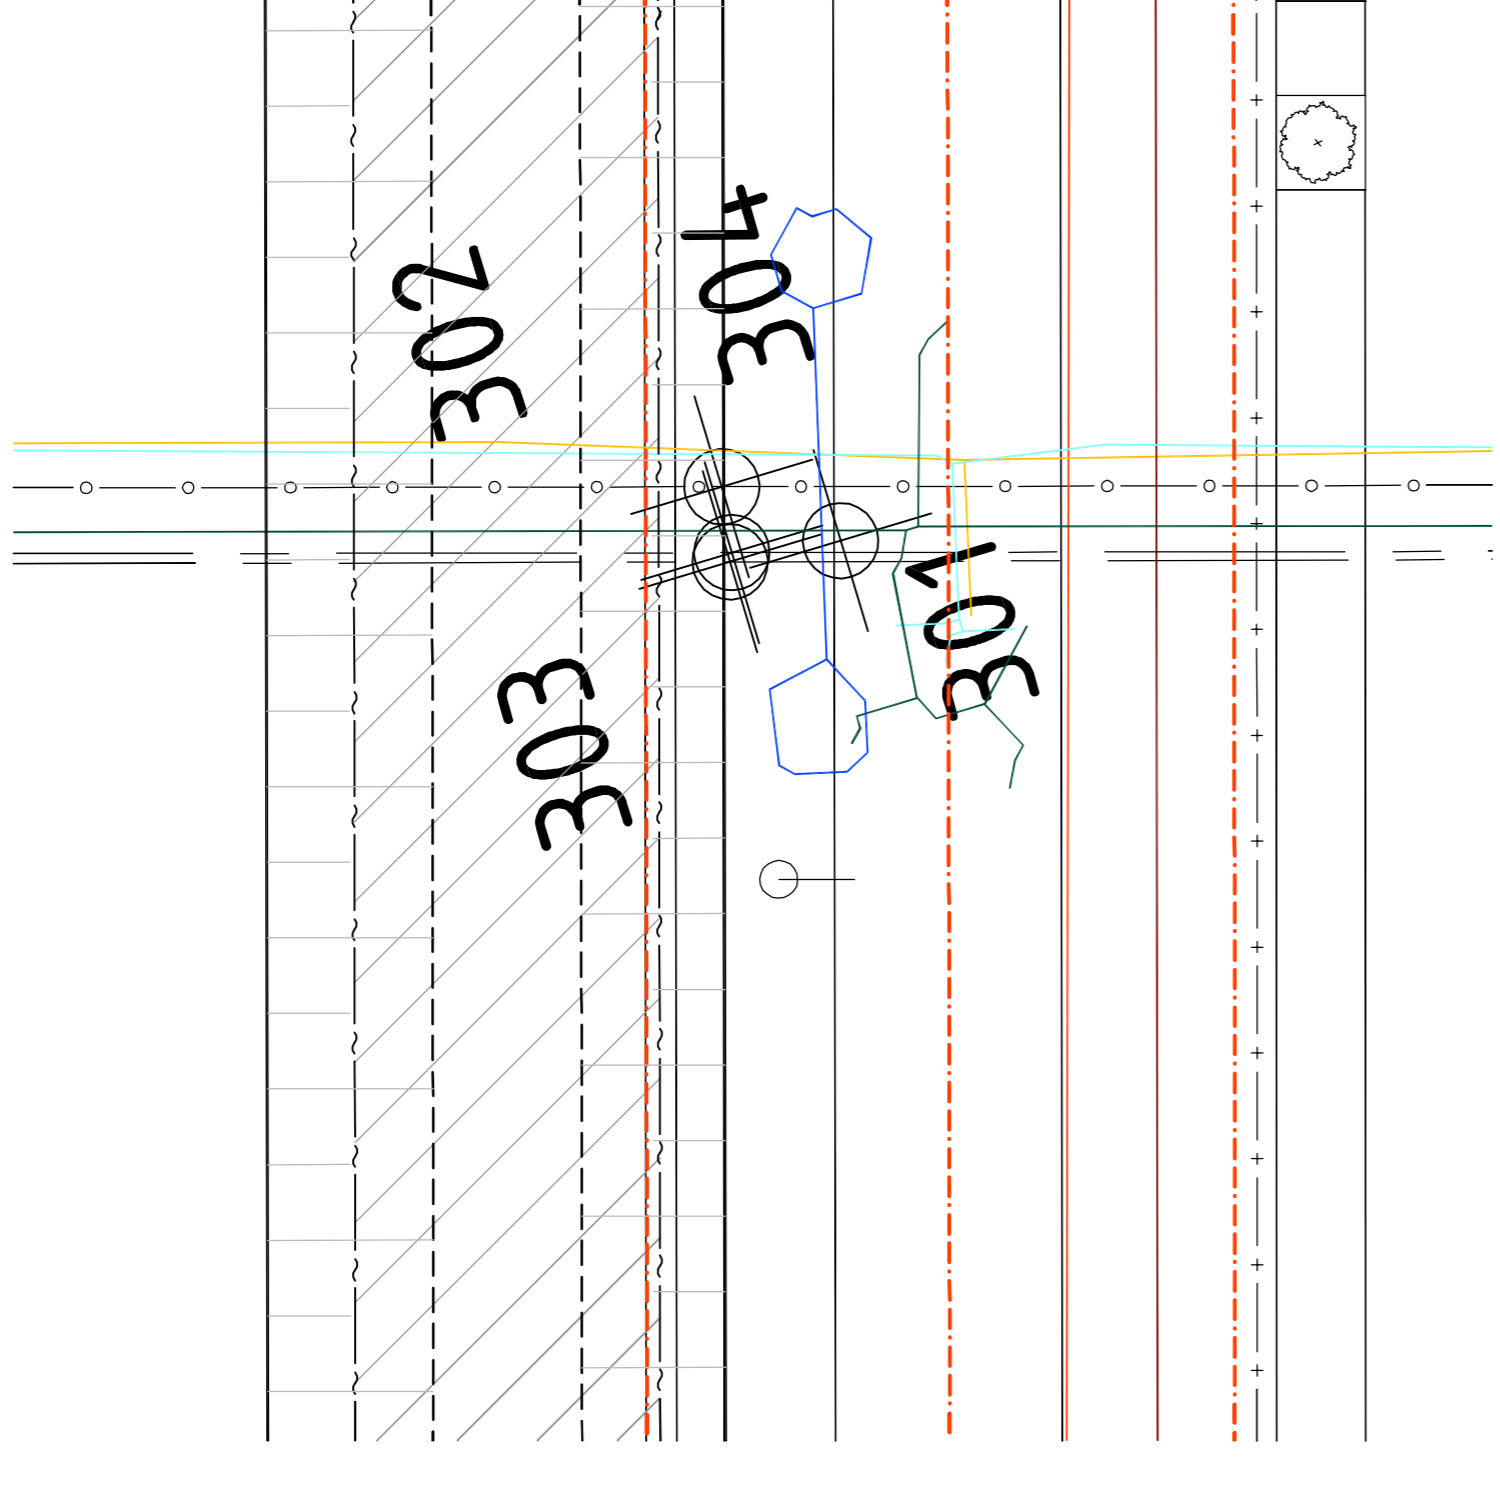
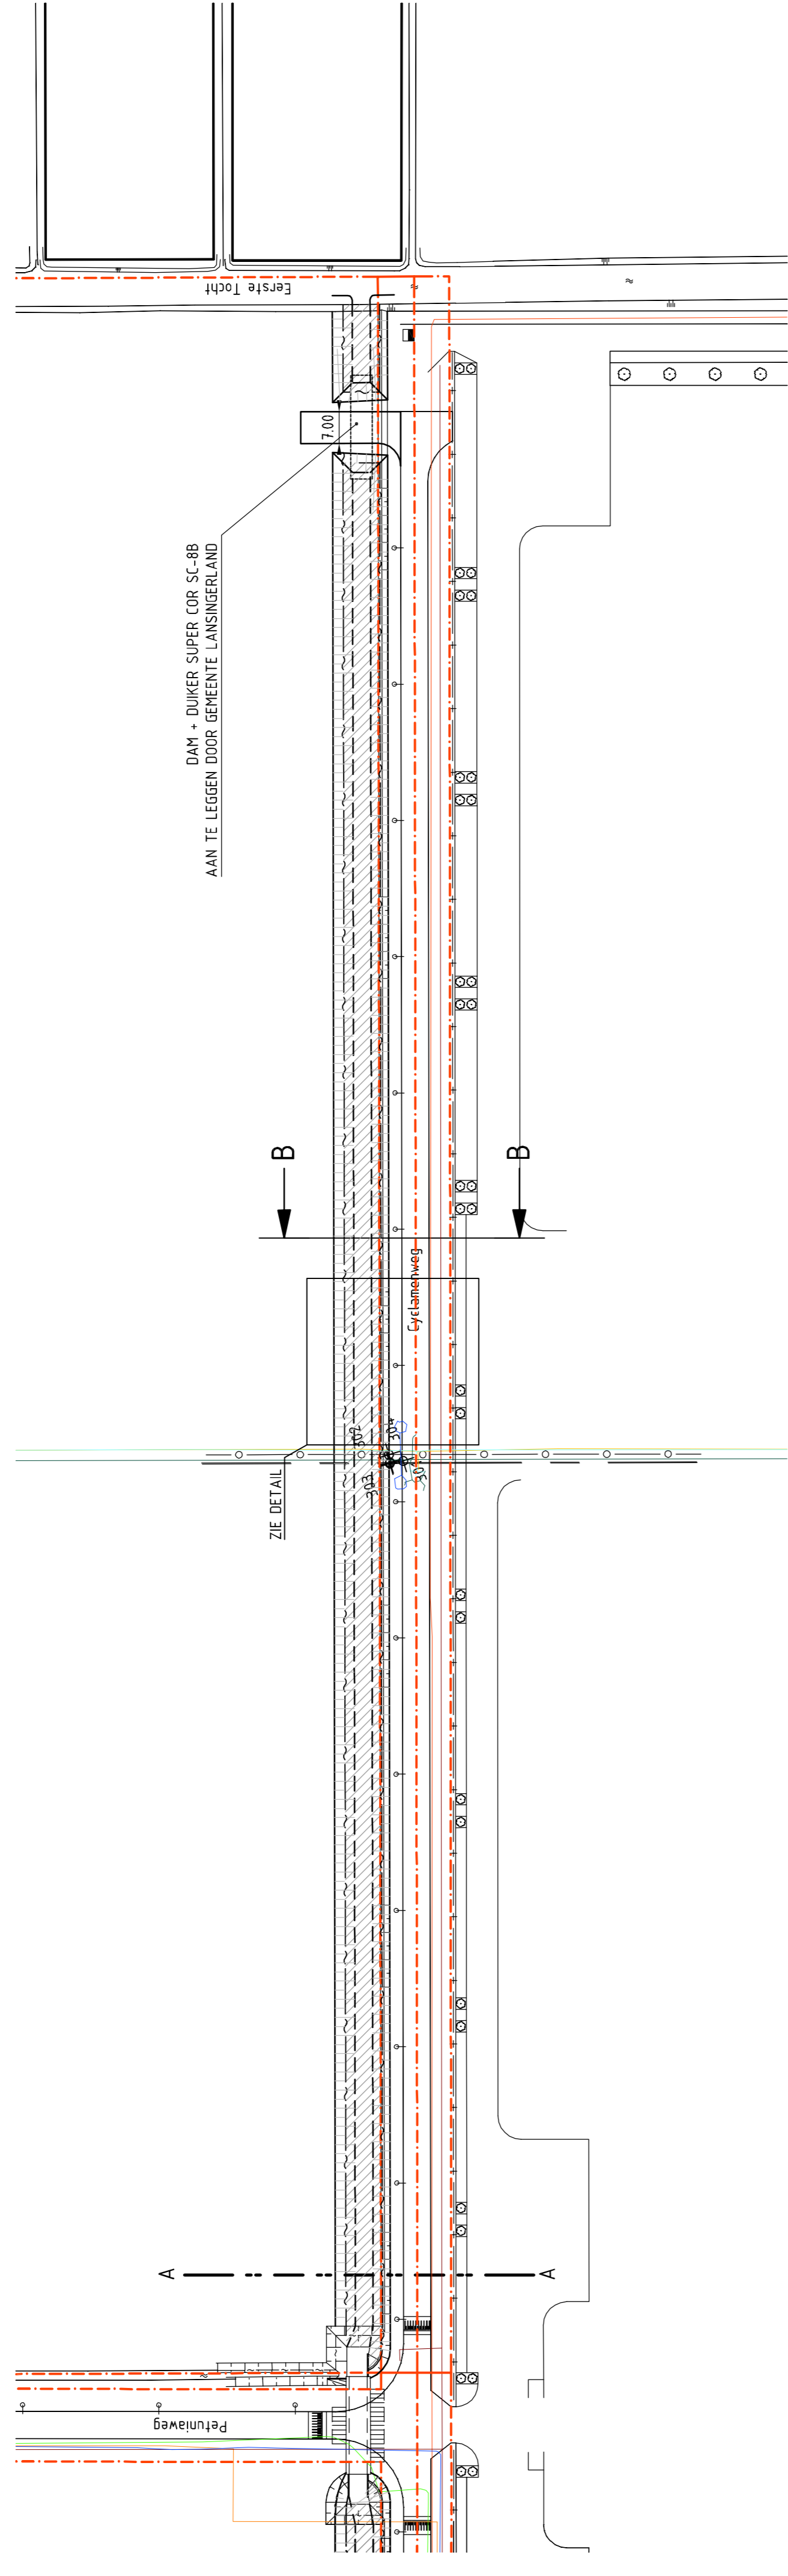


VERKLARING



-  BUSLEIDING GEVAARLIJKE INHOUD DPO
-  BUSLEIDING GEVAARLIJKE INHOUD VOBBPELCEKAPPI
-  BUSLEIDING GEVAARLIJKE INHOUD VOBBPELCEKAPSEC
-  DATATRANSPORT EUROPIBER
-  DATATRANSPORT RPN
-  DATATRANSPORT STEDIN
-  DATATRANSPORT TELEZ
-  DATATRANSPORT UPC
-  DATATRANSPORT VMTLECOH
-  HOGE DRUK GAS STEDIN
-  LAGE DRUK GAS ENKOWARANTE
-  HOOGSPANNING STEEDIN
-  LAAGSPANNING STEEDIN
-  MIDDENSPPANNING STEEDIN
-  OVENG EDFACILITIES
-  WARMTE EDFACILITIES
-  WATER DUNEA
-  WATER EDFACILITIES



DETAIL
SCHAAL 1:200

NR	XIV-lands	V-W-lands	Z-W-lands	Omschrijving
301	95296.087	447094.909	-5.184	mv hoogte
302	95296.089	447097.854	-7.266	warmteleiding
303	95296.338	447097.856	-7.266	waterleiding
304	95296.334	447097.503	-7.380	CO2 bediing

Immeig 21 september 2009

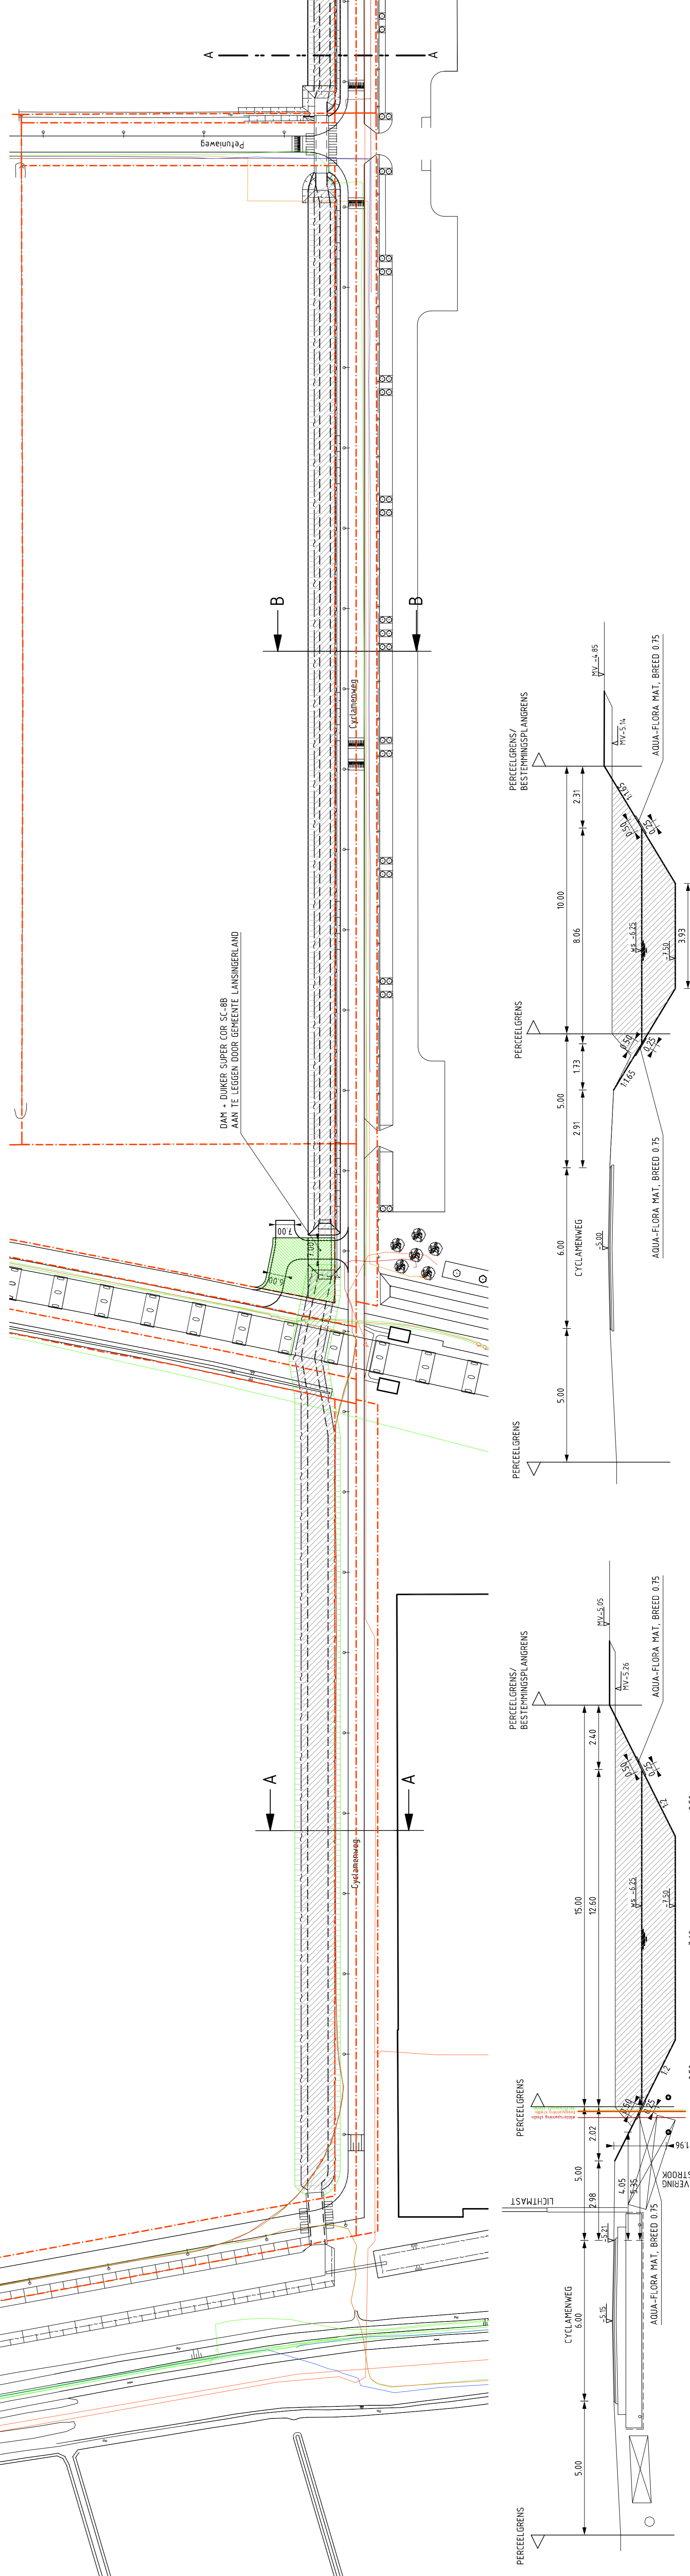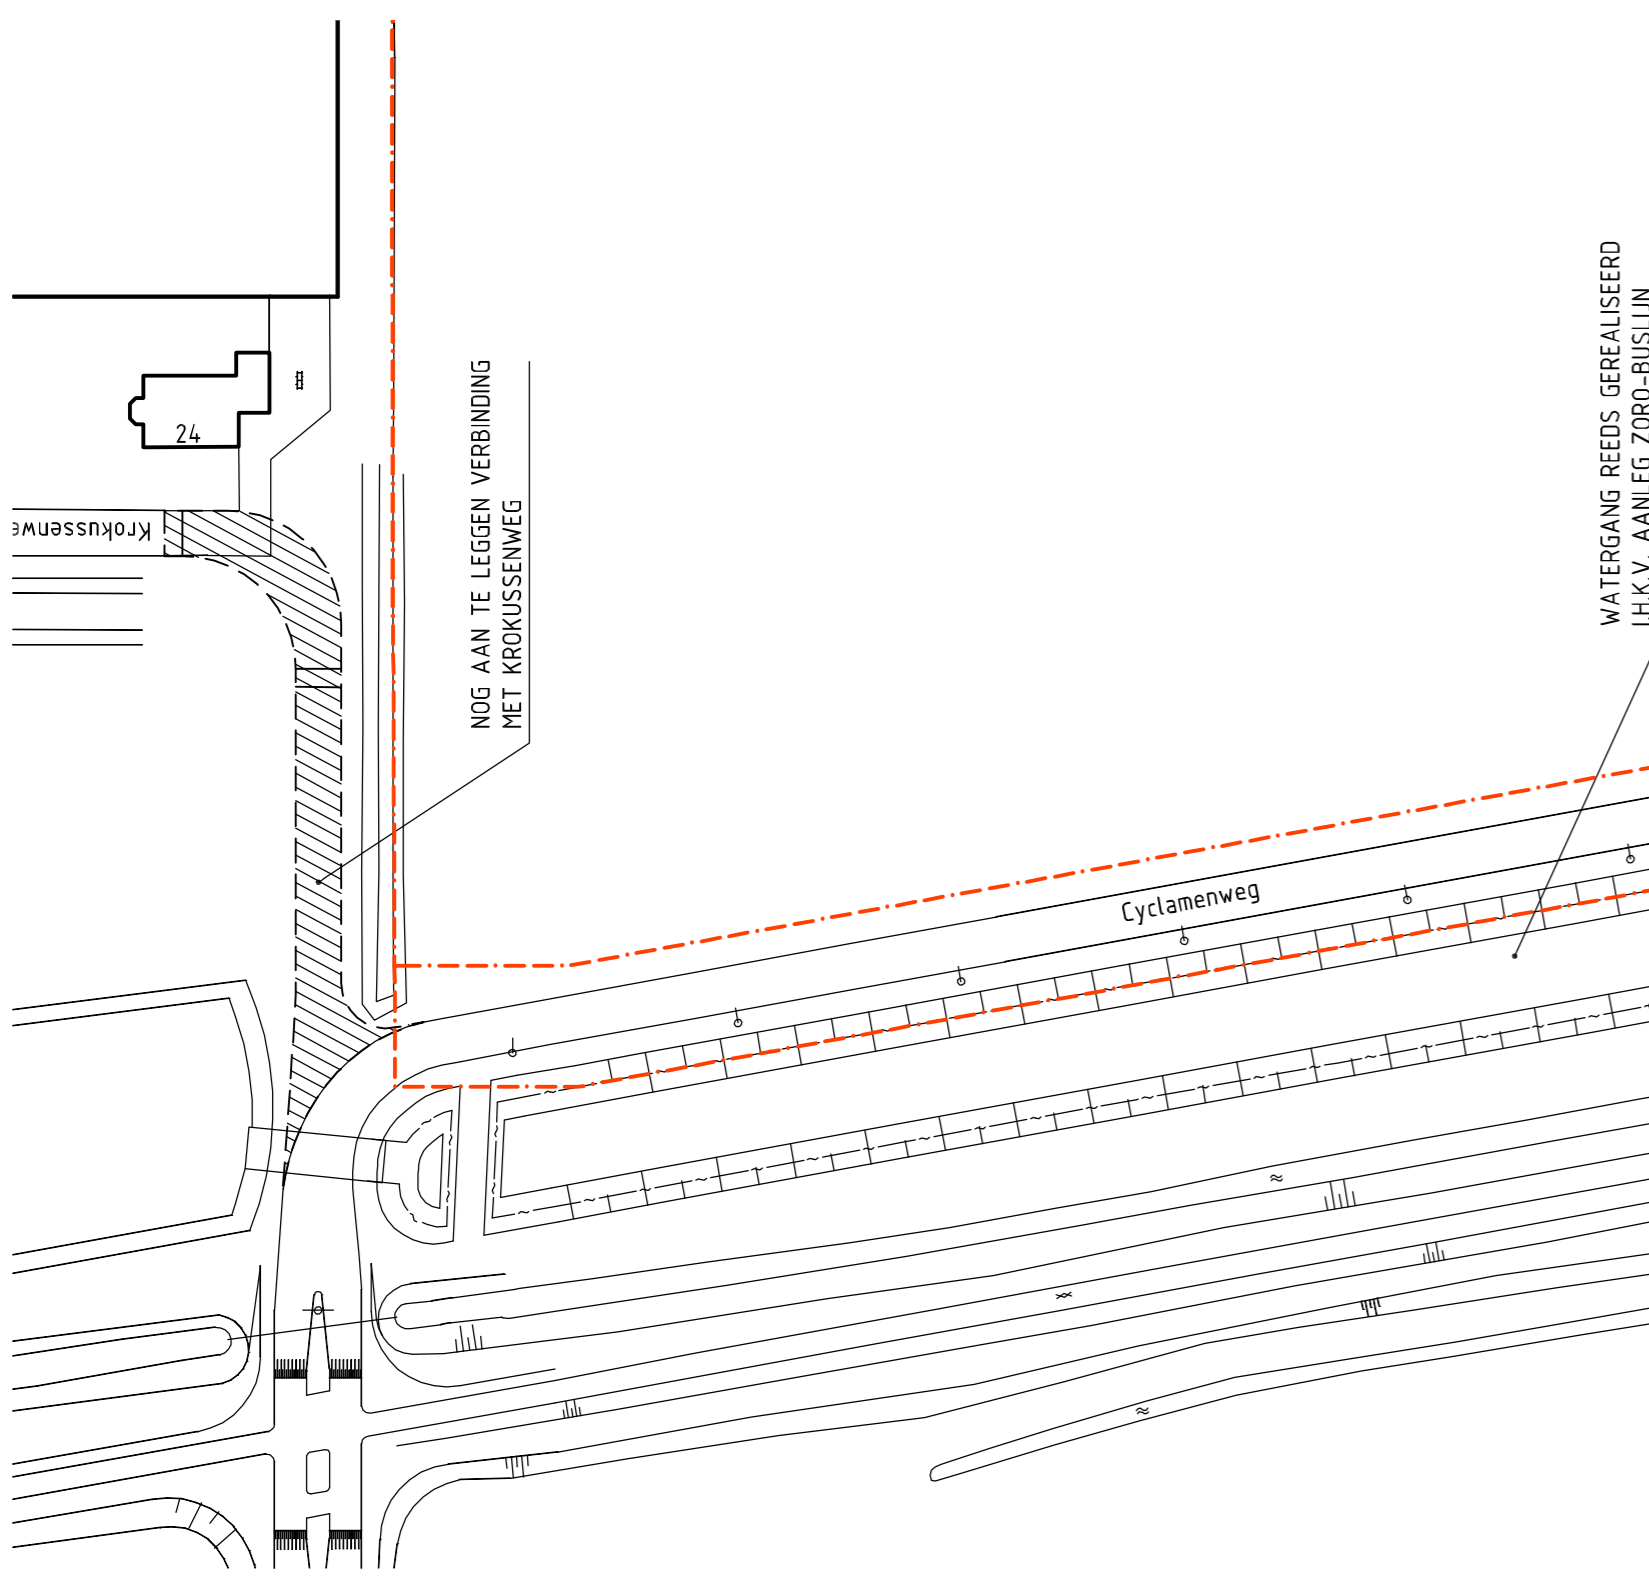

NORMAALPROFIEL A-A
SCHAAL 1:100

NORMAALPROFIEL B-B
SCHAAL 1:100

D	DEFINITEF 4	09-12-2013	AS
C <td>DEFINITEF 3</td> <td>19-02-2013</td> <td>AR</td>	DEFINITEF 3	19-02-2013	AR
B <td>DEFINITEF 2</td> <td>09-01-2013</td> <td>AS</td>	DEFINITEF 2	09-01-2013	AS
A <td>DEFINITEF 1</td> <td>19-12-2012</td> <td>AS</td>	DEFINITEF 1	19-12-2012	AS
Revisie	Omschrijving	Datum/rev.	Doc.

WATER IN METERS
DIMATERS IN MILLIMETERS
SCHAKELVERHOUDING 1:0,1 N.A.P.

HHS VAN SCHIELAND EN DE KRIMPENERWAARD
AANLEG WATERGANG CYCLAMENWEG

DEFINITIEF ONTWERP MET KABELS EN LEIDINGEN

Projectnummer	Revisie	Datum	Blad	Totaal
402	290827401.09g	19-12-2012	11:009	1:100
Werkzaamheden	290827	19-12-2012	AS	AS
WADINKVEEN	290827	19-12-2012	AS	AS