


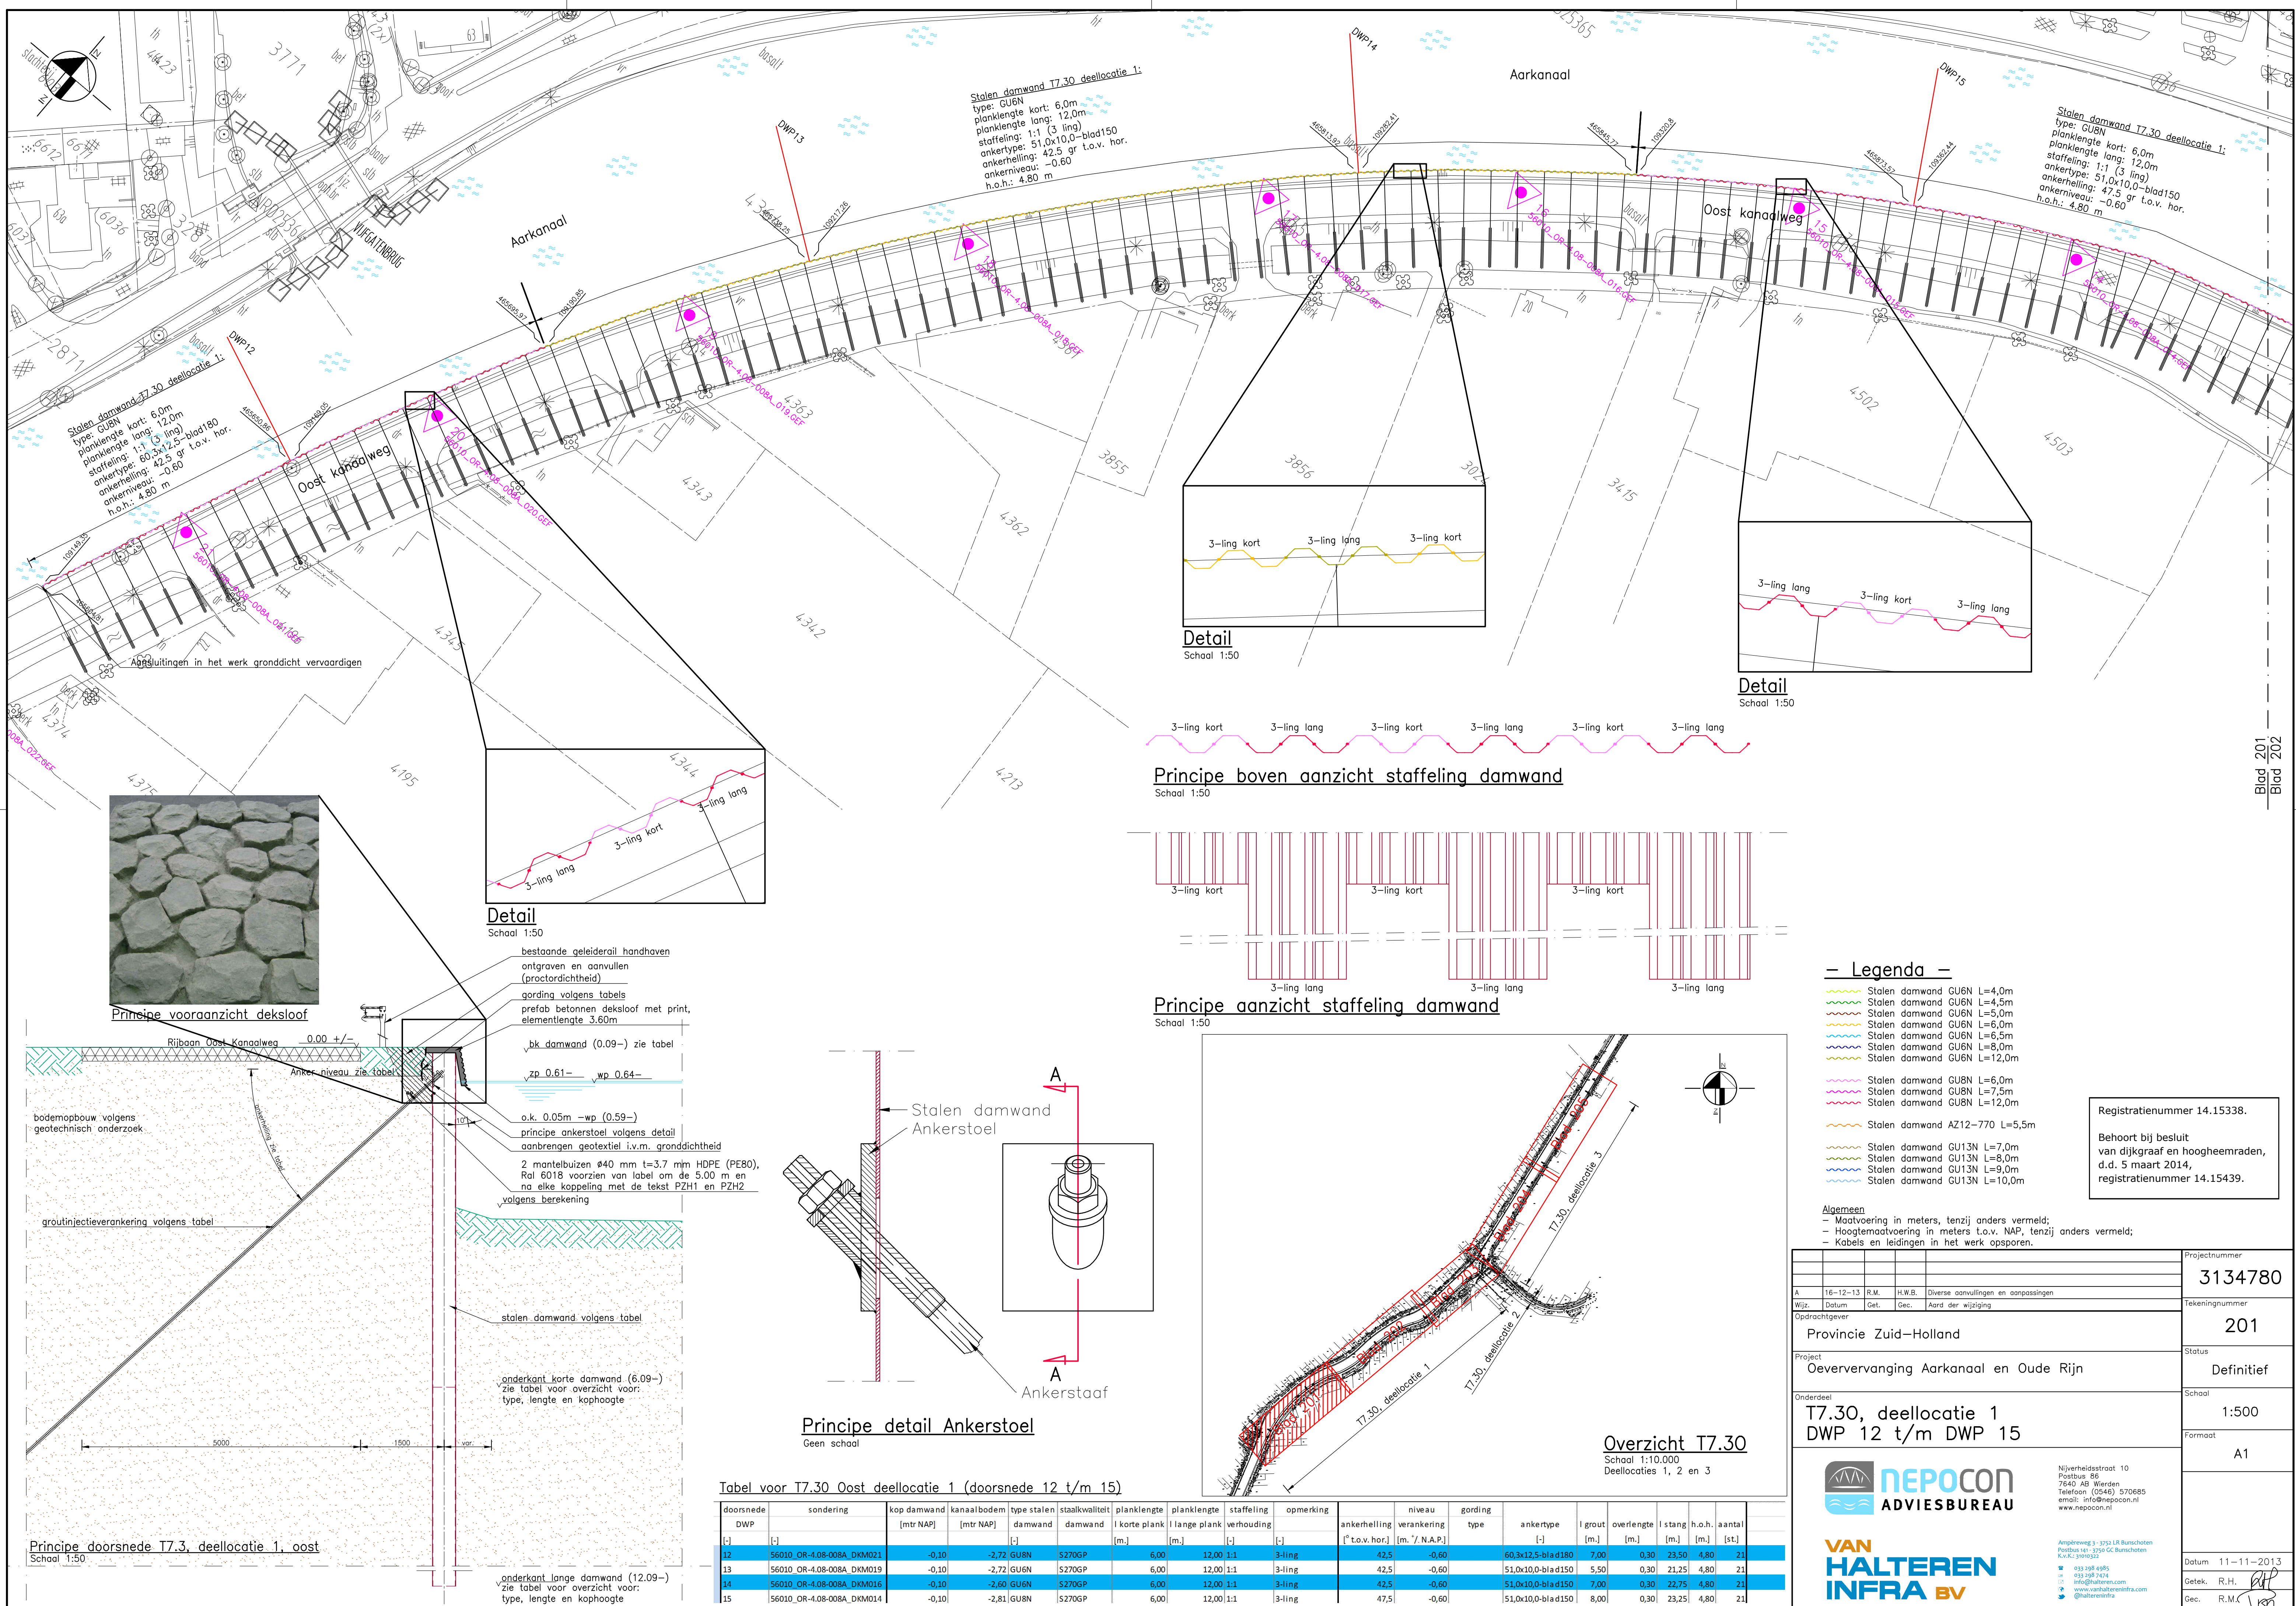


Detail
Schaal 1:50

Detail
Schaal 1:50

Principe boven aanzicht staffeling damwand
Schaal 1:50

Principe aanzicht staffeling damwand
Schaal 1:50

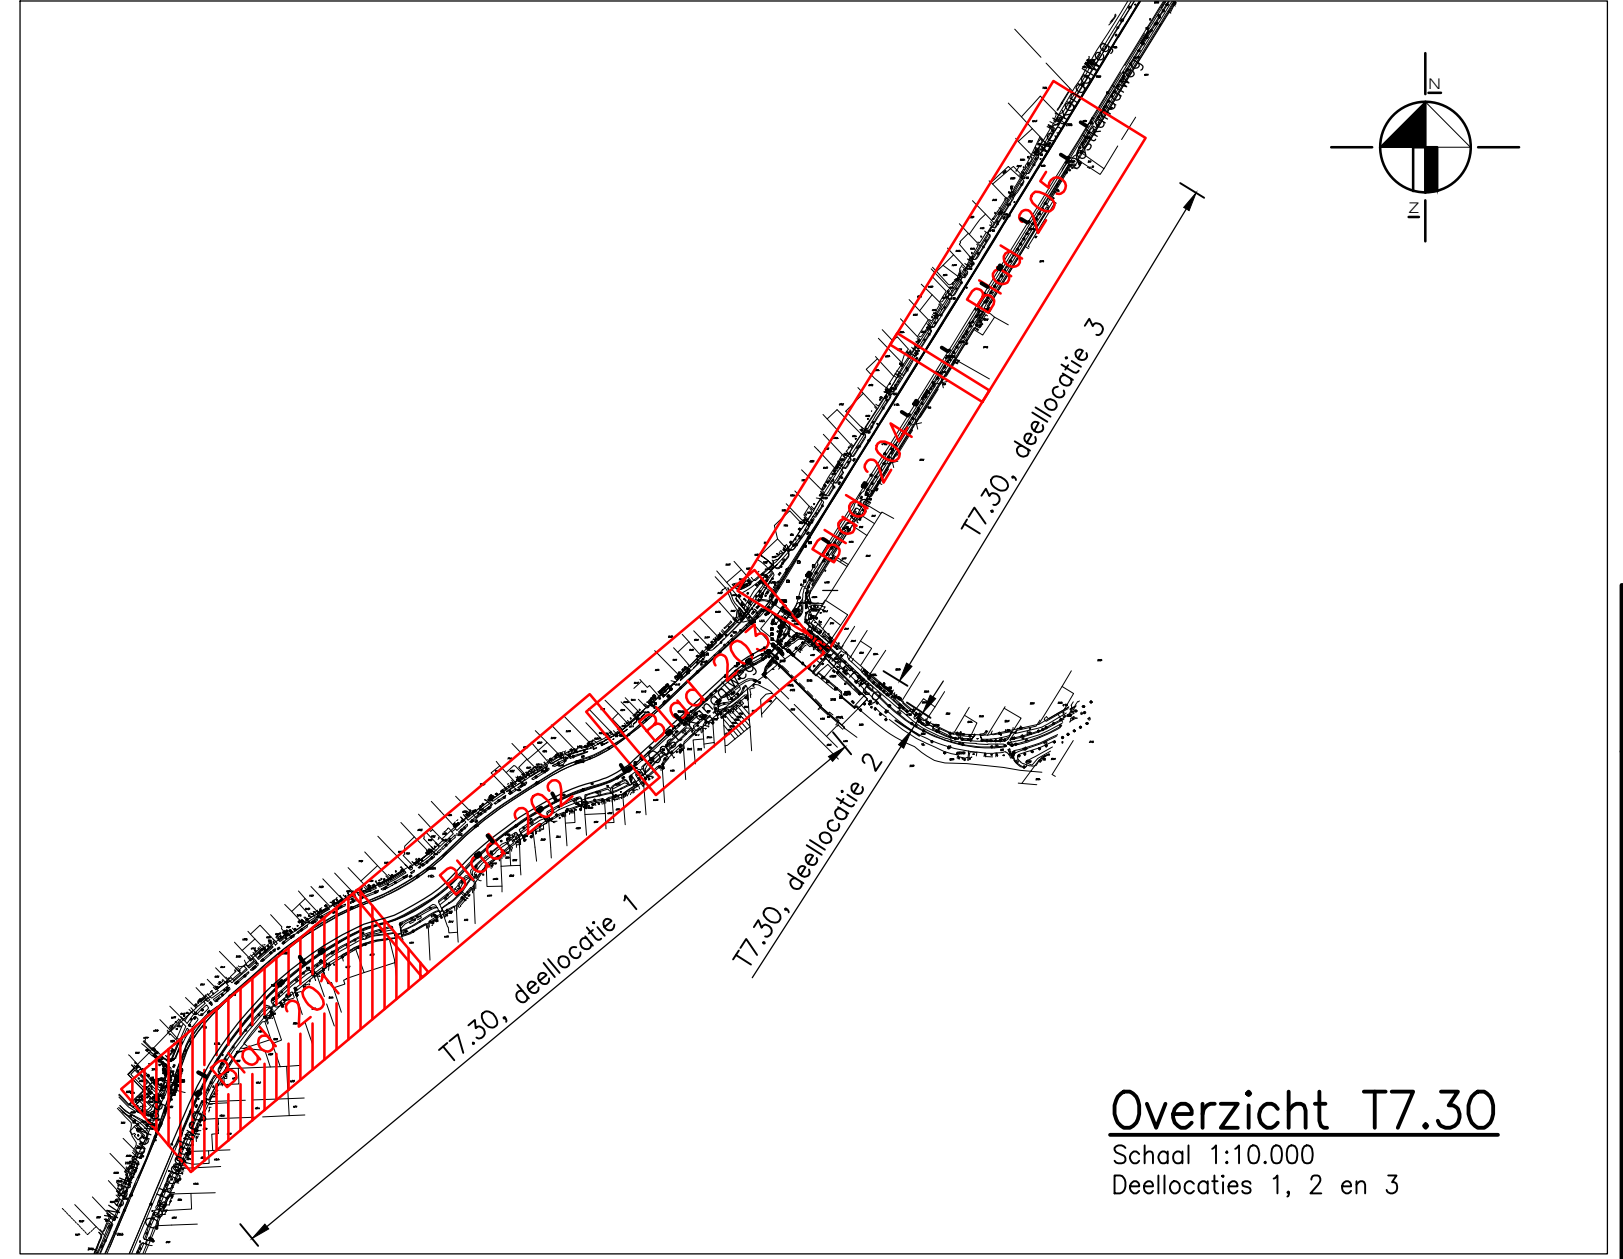

Overzicht T7.30
Schaal 1:10.000
Deellocaties 1, 2 en 3

- Legenda —
- Stalen damwand GU6N L=4,0m
 - Stalen damwand GU6N L=4,5m
 - Stalen damwand GU6N L=5,0m
 - Stalen damwand GU6N L=6,0m
 - Stalen damwand GU6N L=6,5m
 - Stalen damwand GU6N L=8,0m
 - Stalen damwand GU6N L=12,0m
 - Stalen damwand GU8N L=6,0m
 - Stalen damwand GU8N L=7,5m
 - Stalen damwand GU8N L=12,0m
 - Stalen damwand AZ12-770 L=5,5m
 - Stalen damwand GU13N L=7,0m
 - Stalen damwand GU13N L=8,0m
 - Stalen damwand GU13N L=9,0m
 - Stalen damwand GU13N L=10,0m

- Algemeen
- Maatvoering in meters, tenzij anders vermeld;
 - Hoogtemaatvoering in meters t.o.v. NAP, tenzij anders vermeld;
 - Kabels en leidingen in het werk opsporen.

Registratienummer 14.15338.
Behoort bij besluit van dijkgraaf en hoogheemraden, d.d. 5 maart 2014, registratienummer 14.15439.

Tabel voor T7.30 Oost deellocatie 1 (doorsnede 12 t/m 15)

doorsnede	sondering	kop damwand	kanaalbod	type stalen	staalkwaliteit	planklengte	planklengte	staffeling	opmerking	niveau	gording	anker	grout	overlengte	l stang	h.o.h.	aantal
DWP		[mtr NAP]	[mtr NAP]	damwand	damwand	l korte plank	l lange plank	verhouding		ankerhelling	verankering	type	anker	l grout	l stang	h.o.h.	aantal
[t]	[t]					[m.]	[m.]	[t]	[t]	[° t.o.v. hor.]	[m. / N.A.P.]		[m.]	[m.]	[m.]	[m.]	[st.]
12	56010_OR-4.08-008A_DKM021	-0,10	-2,72	GU8N	S270GP	6,00	12,00	1:1	3-ling	42,5	-0,60	60,3x12,5-blad180	7,00	0,30	23,50	4,80	21
13	56010_OR-4.08-008A_DKM019	-0,10	-2,72	GU6N	S270GP	6,00	12,00	1:1	3-ling	42,5	-0,60	51,0x10,0-blad150	5,50	0,30	21,25	4,80	21
14	56010_OR-4.08-008A_DKM016	-0,10	-2,60	GU6N	S270GP	6,00	12,00	1:1	3-ling	42,5	-0,60	51,0x10,0-blad150	7,00	0,30	22,75	4,80	21
15	56010_OR-4.08-008A_DKM014	-0,10	-2,81	GU8N	S270GP	6,00	12,00	1:1	3-ling	47,5	-0,60	51,0x10,0-blad150	8,00	0,30	23,25	4,80	21