


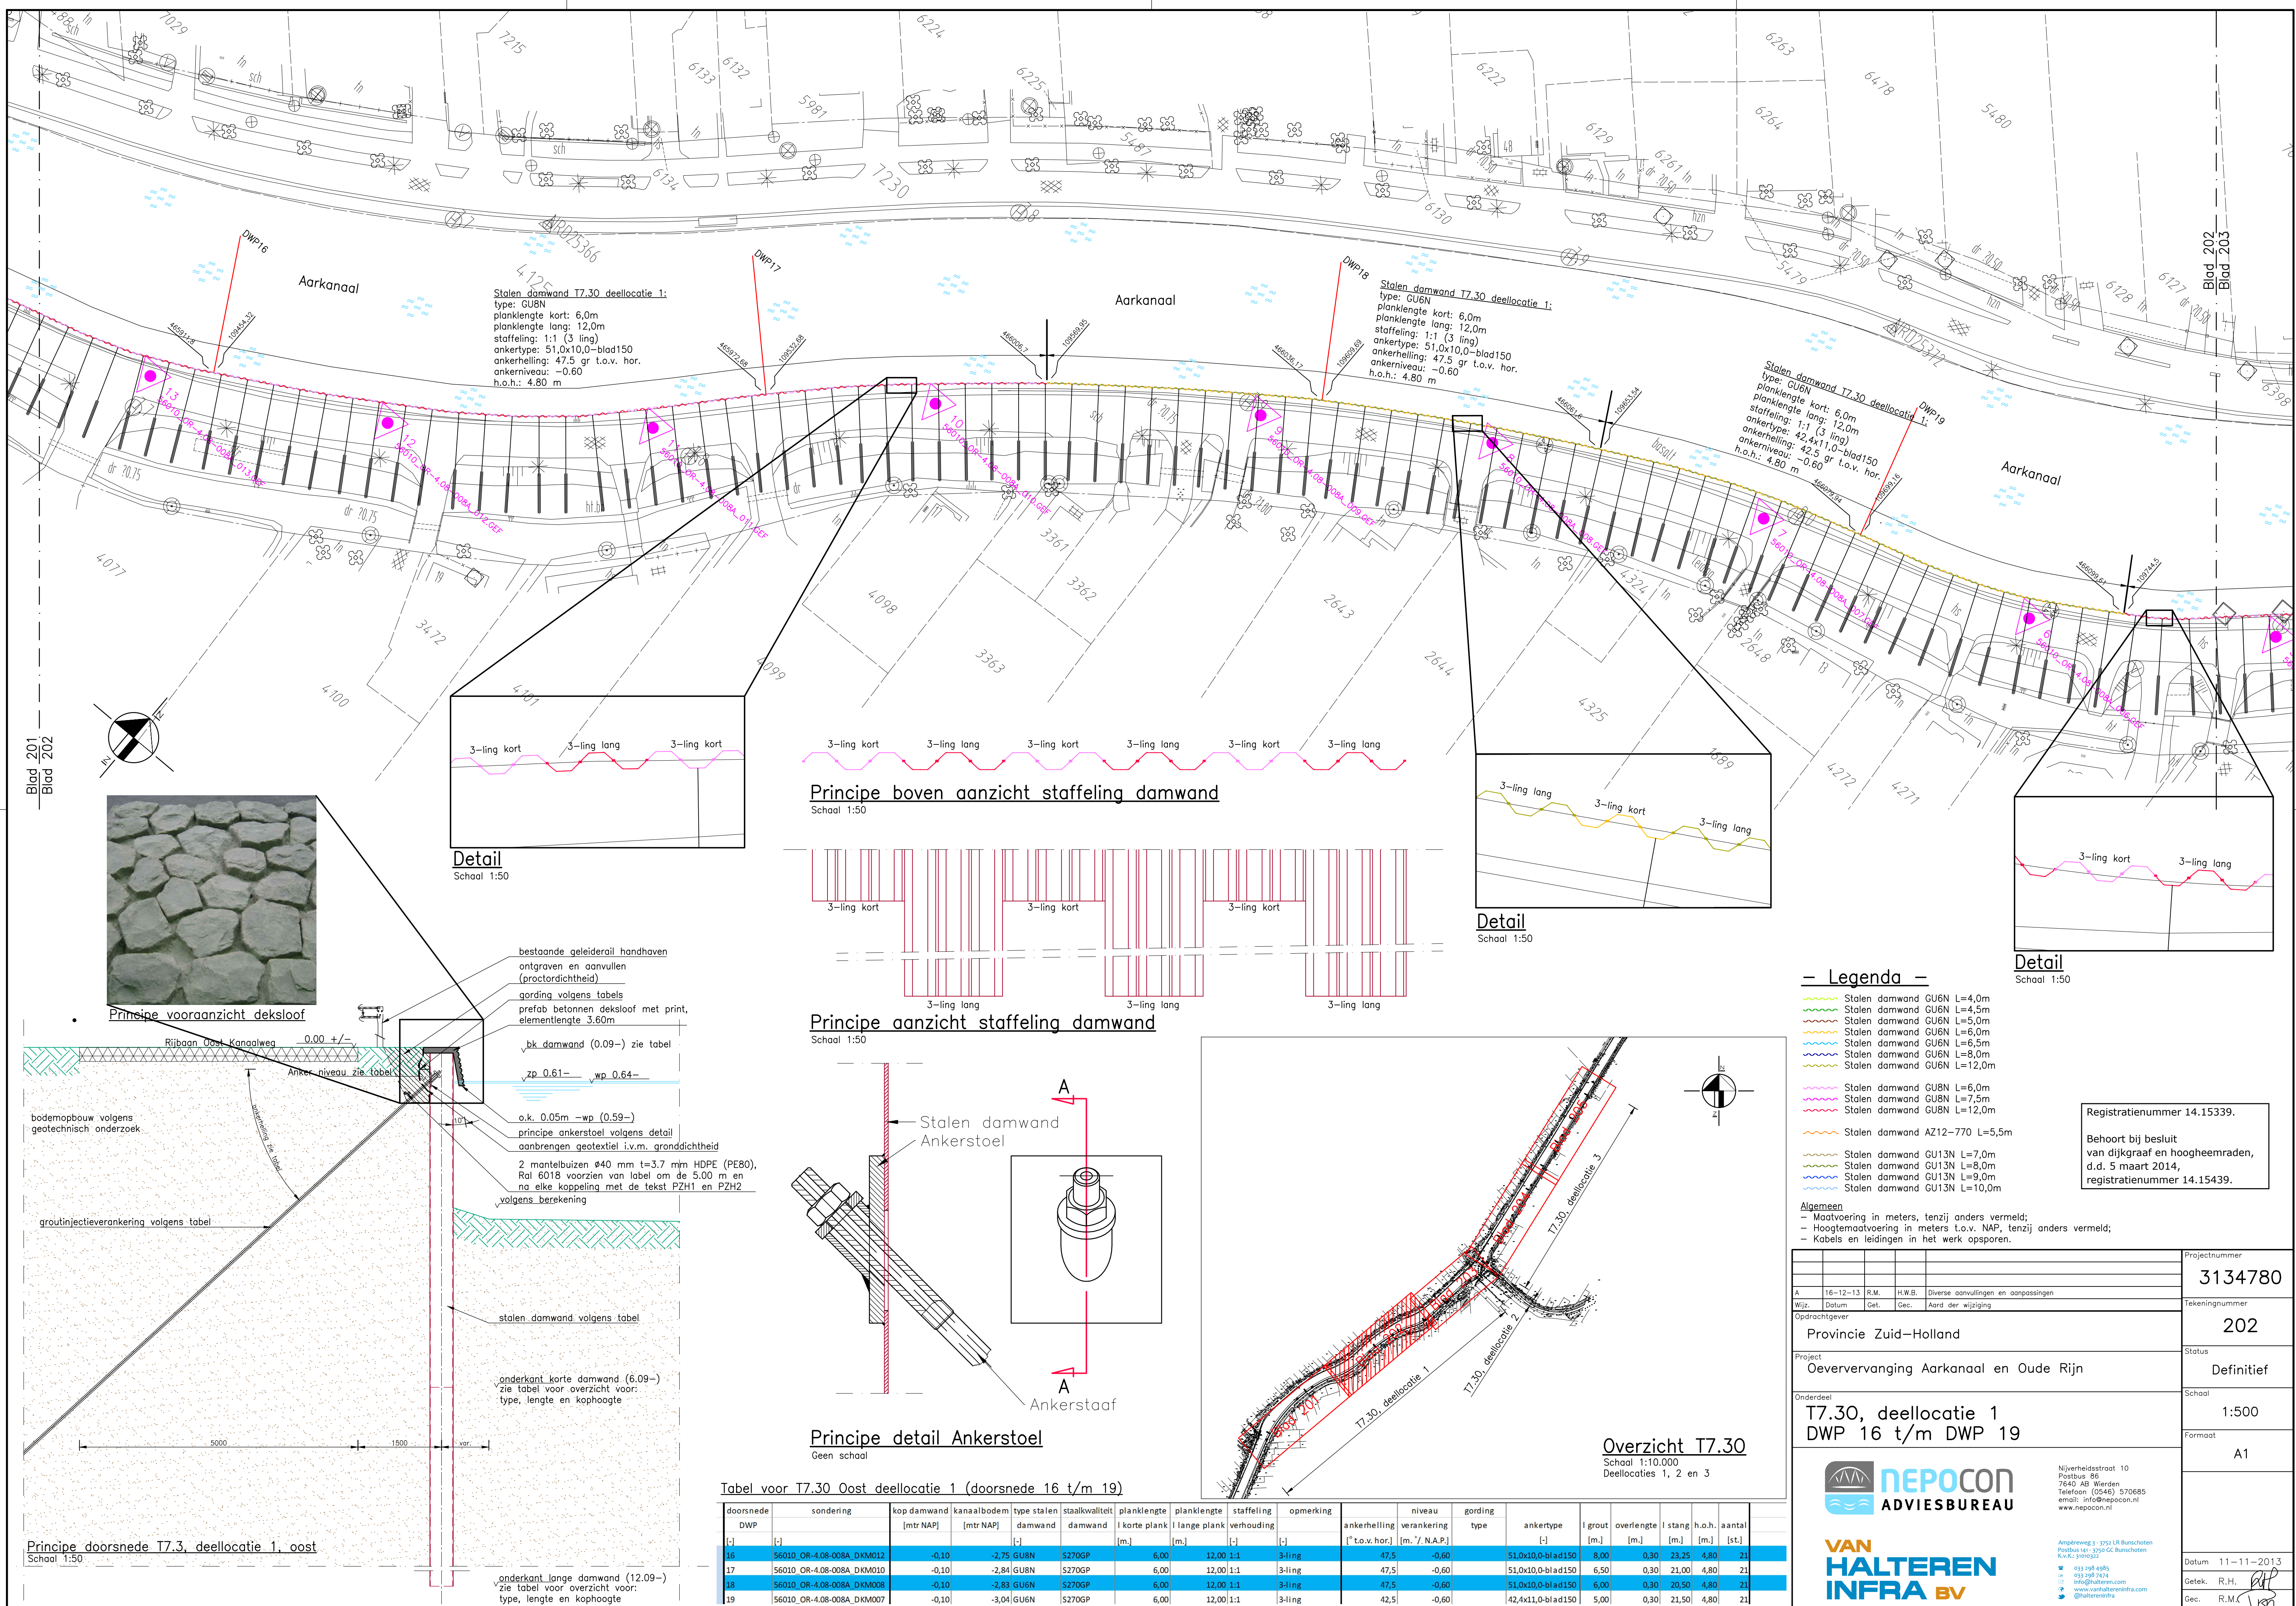








Blad 201
Blad 202

Blad 202
Blad 203

Stalen damwand T7.30 deellocatie 1:
type: GU8N
planklengte kort: 6,0m
planklengte lang: 12,0m
staffeling: 1:1 (3 ling)
ankertype: 51,0x10,0-blad150
ankerhelling: 47,5 gr t.o.v. hor.
ankerniveau: -0,60
h.o.h.: 4,80 m

Stalen damwand T7.30 deellocatie 1:
type: GU6N
planklengte kort: 6,0m
planklengte lang: 12,0m
staffeling: 1:1 (3 ling)
ankertype: 51,0x10,0-blad150
ankerhelling: 47,5 gr t.o.v. hor.
ankerniveau: -0,60
h.o.h.: 4,80 m

Stalen damwand T7.30 deellocatie 1:
type: GU6N
planklengte kort: 6,0m
planklengte lang: 12,0m
staffeling: 1:1 (3 ling)
ankertype: 42,4x11,0-blad150
ankerhelling: 42,5 gr t.o.v. hor.
ankerniveau: -0,60
h.o.h.: 4,80 m

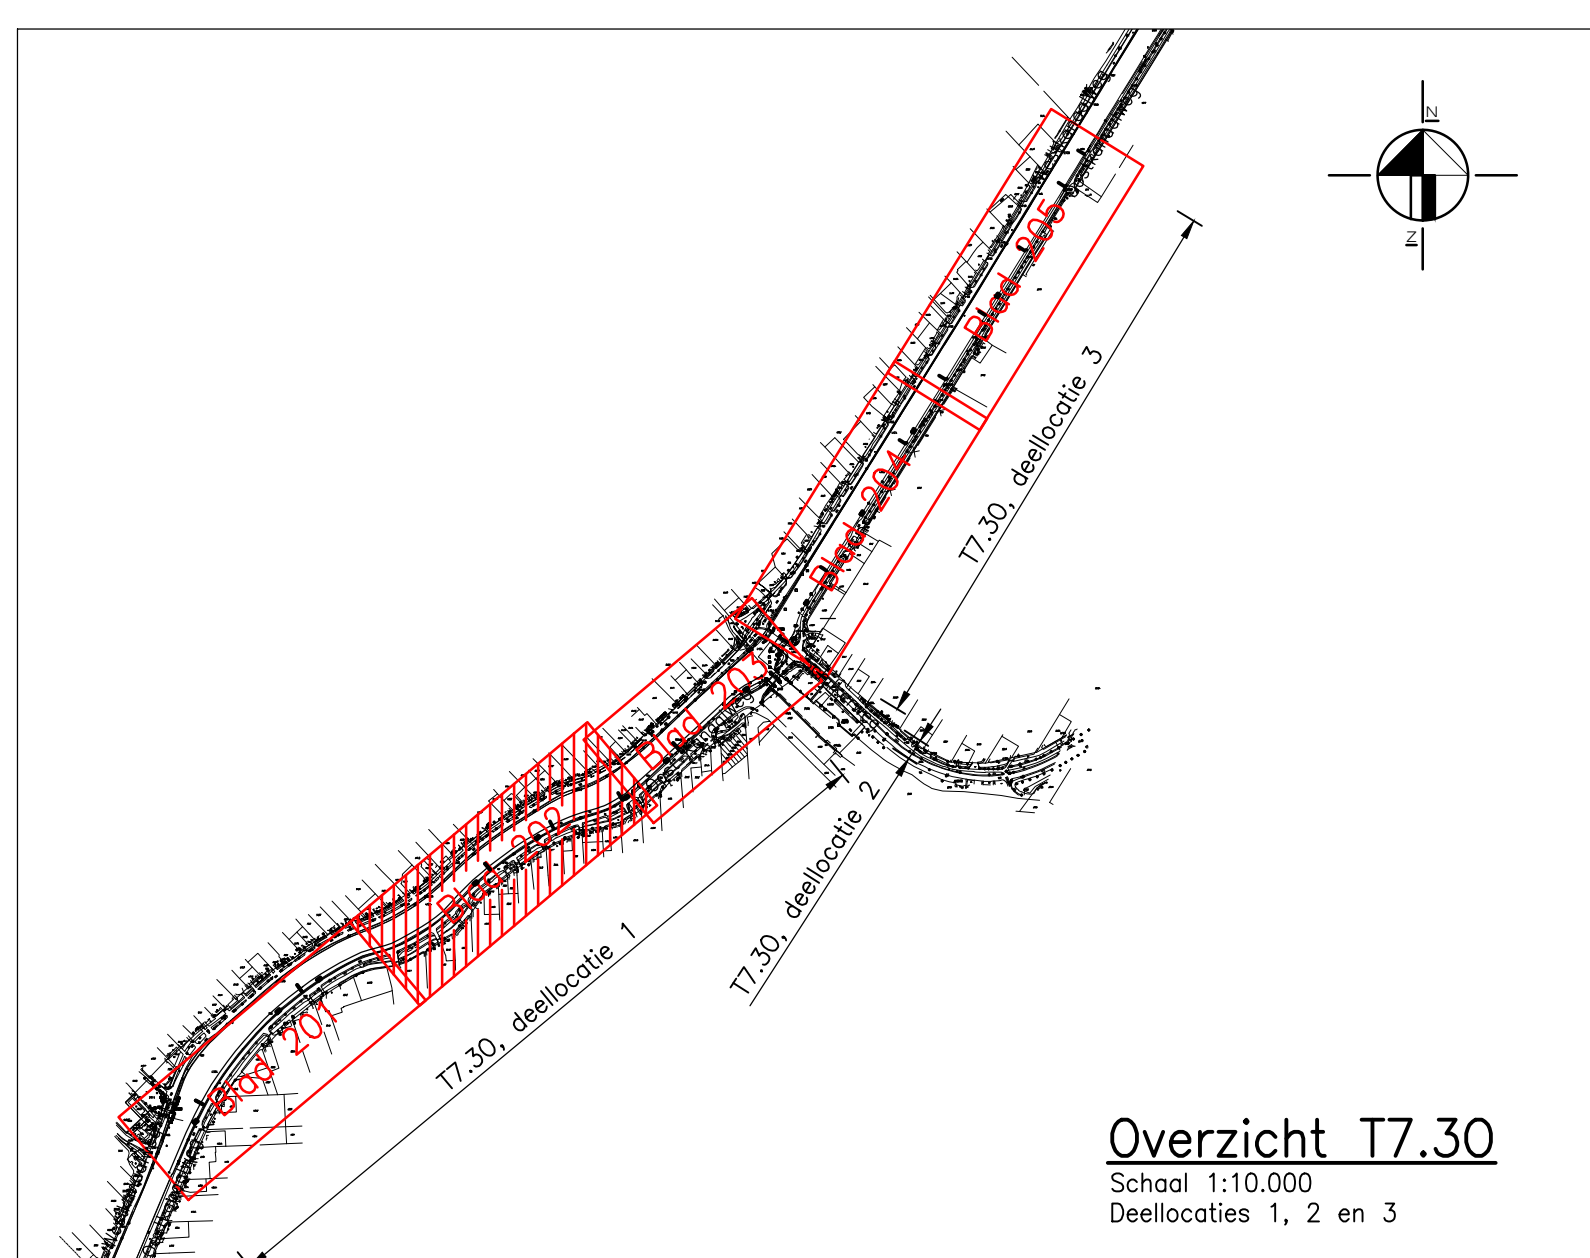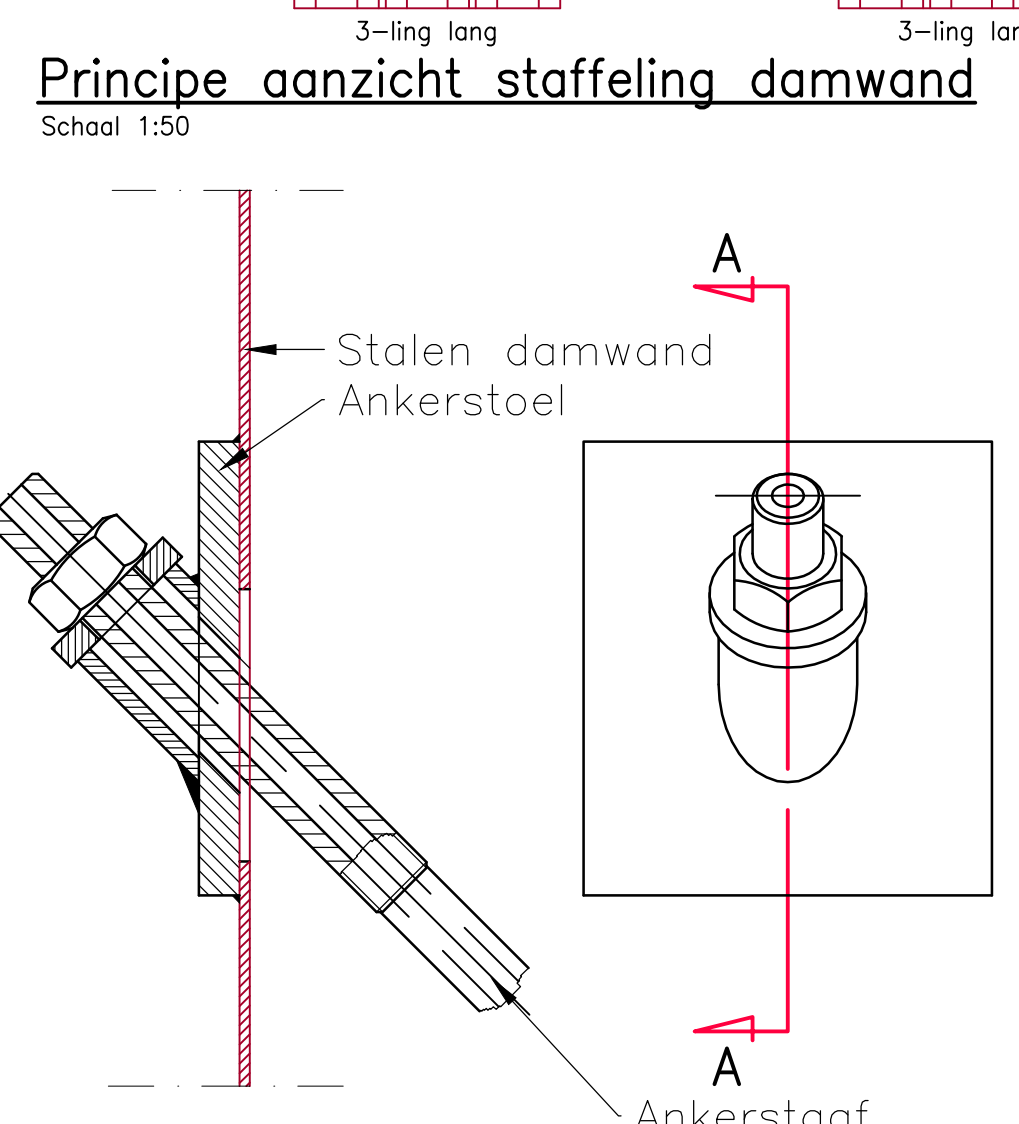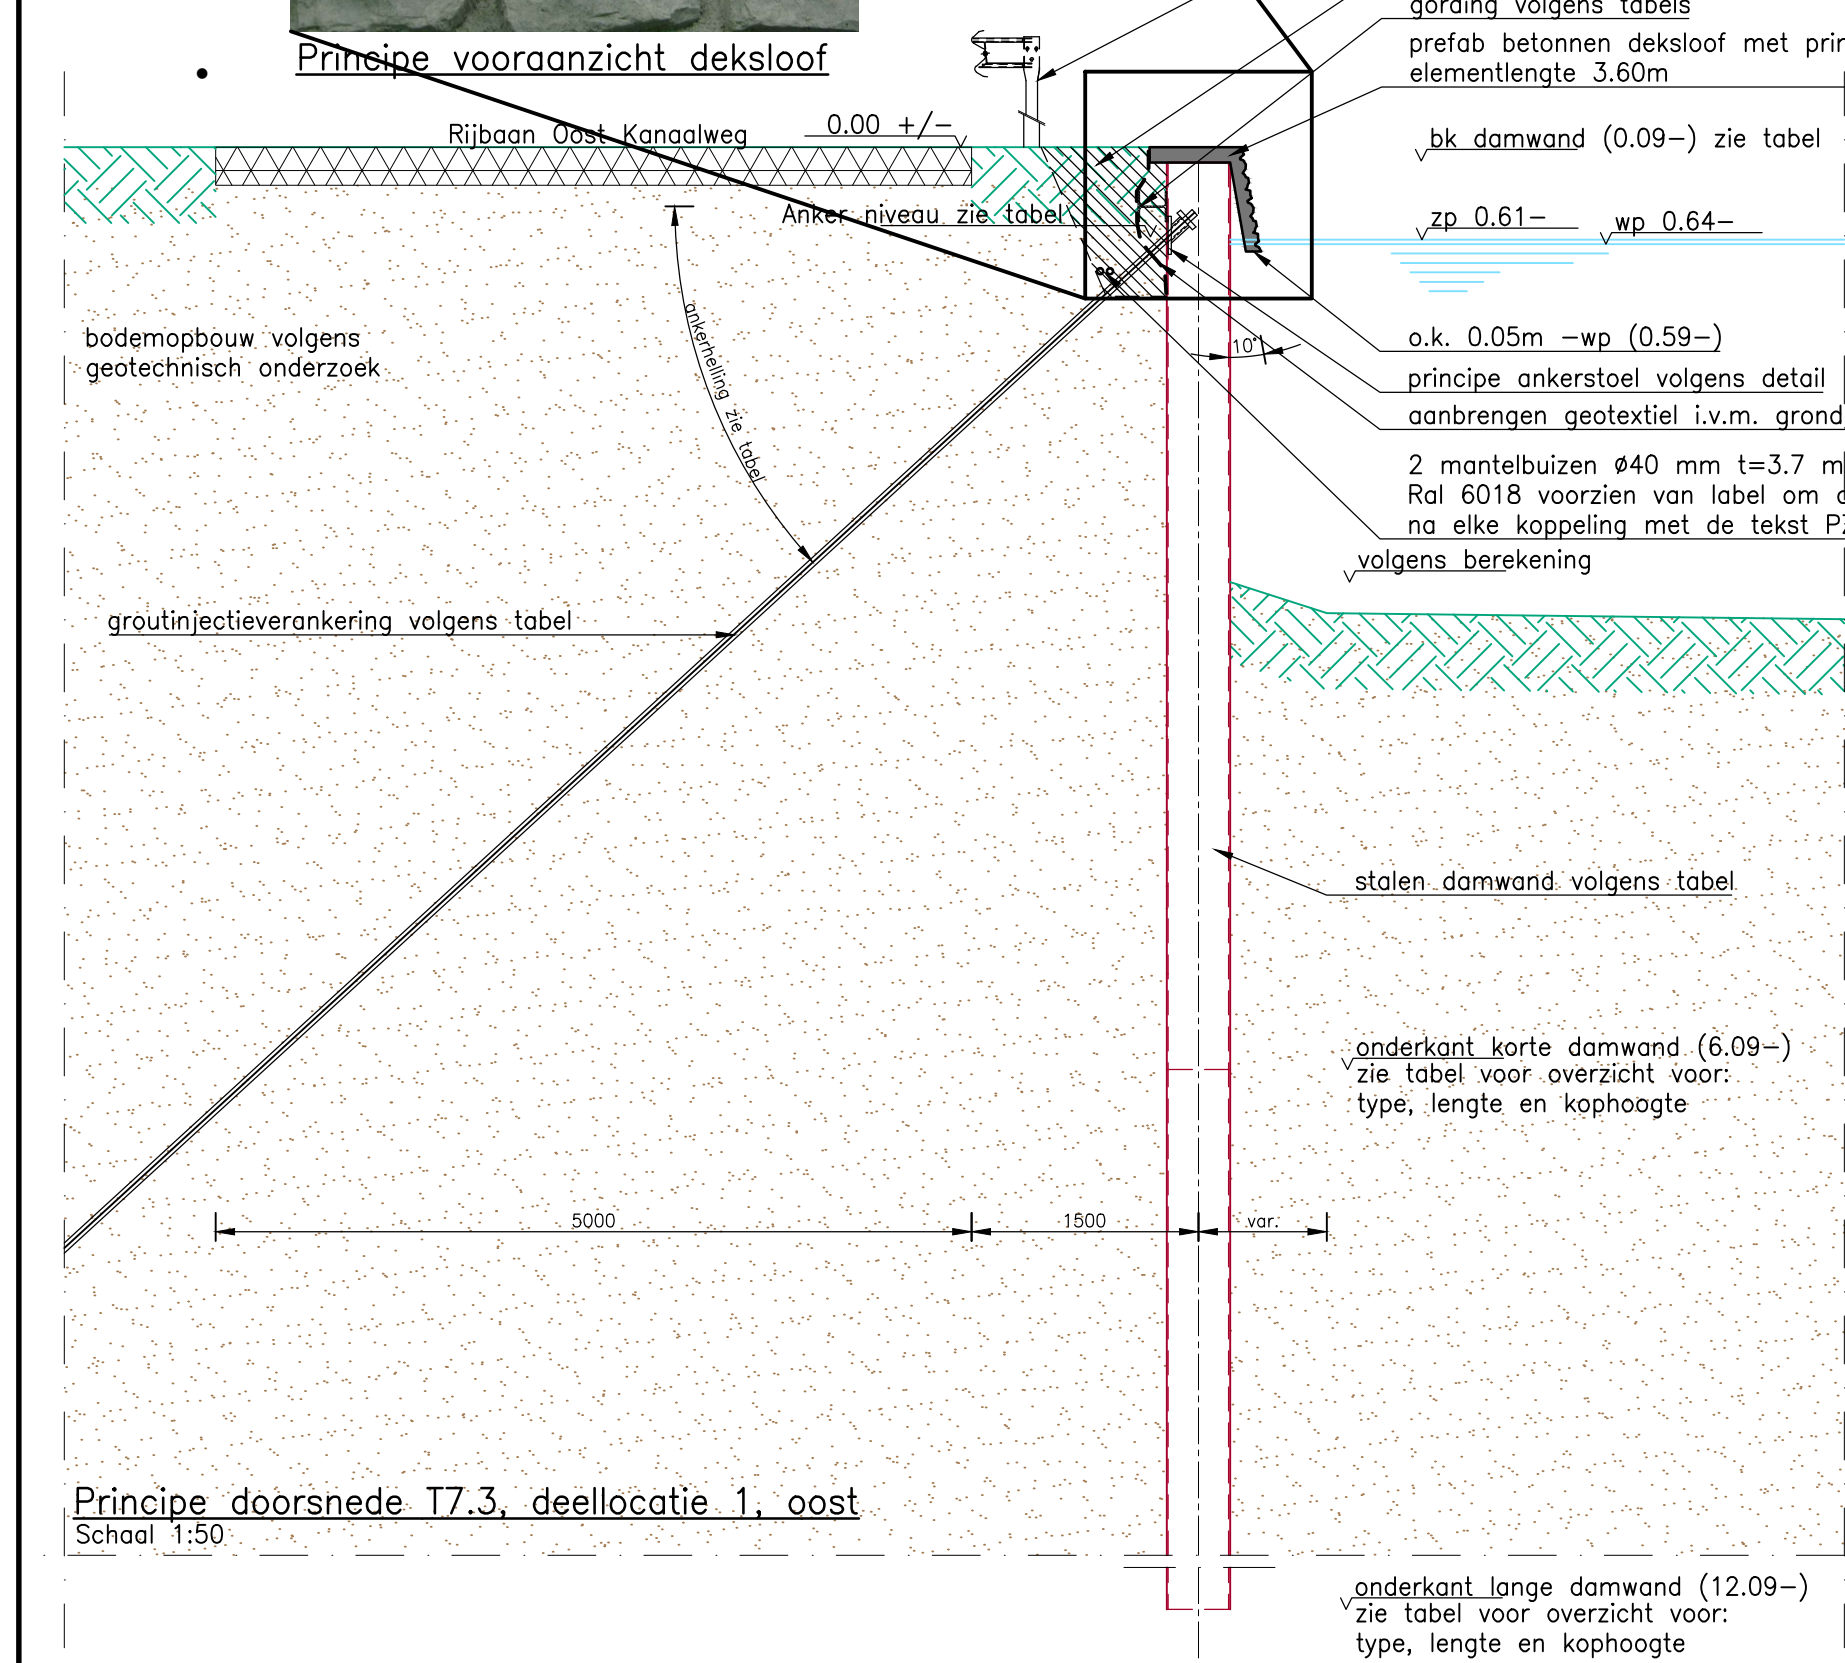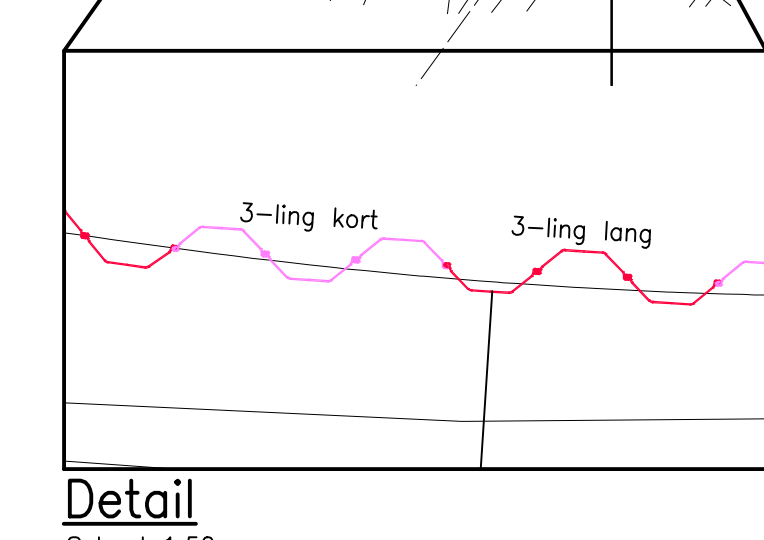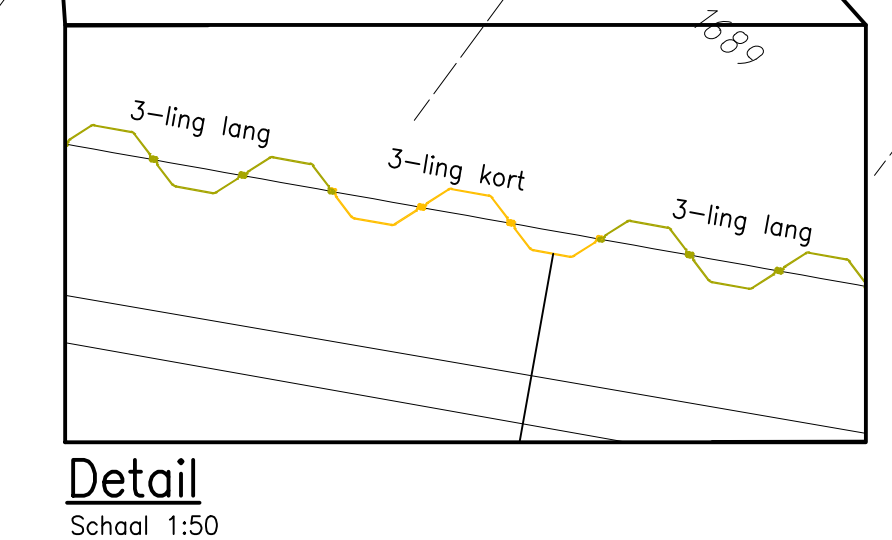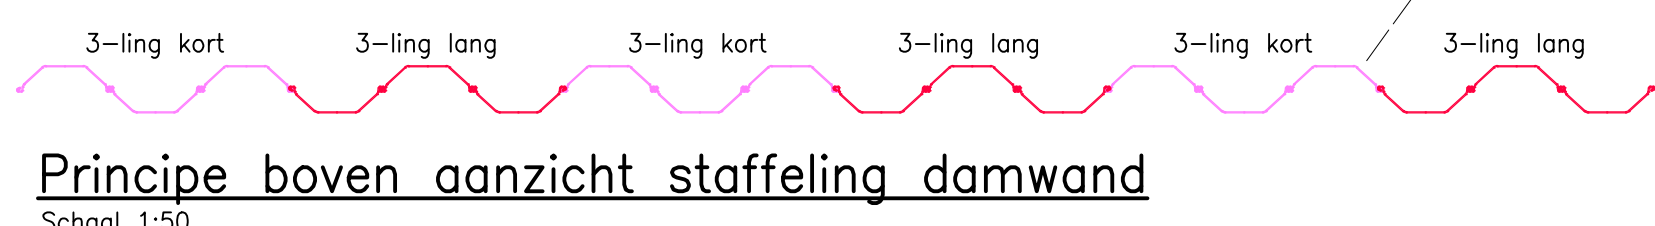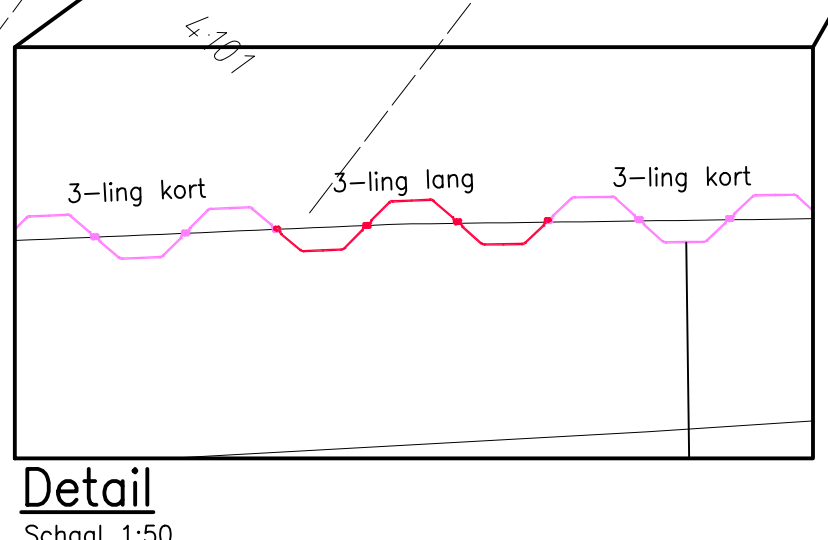

- Legenda**
- Stalen damwand GU6N L=4,0m
 - Stalen damwand GU6N L=4,5m
 - Stalen damwand GU6N L=5,0m
 - Stalen damwand GU6N L=6,0m
 - Stalen damwand GU6N L=6,5m
 - Stalen damwand GU6N L=8,0m
 - Stalen damwand GU6N L=12,0m
 - Stalen damwand GU13N L=7,0m
 - Stalen damwand GU13N L=8,0m
 - Stalen damwand GU13N L=9,0m
 - Stalen damwand GU13N L=10,0m

Registratienummer 14.15339.
Behoort bij besluit van dijkgraaf en hoogheemraden, d.d. 5 maart 2014, registratienummer 14.15439.

Tabel voor T7.30 Oost deellocatie 1 (doorsnede 16 t/m 19)

doorsnede	sondering	kop damwand	kanalbod	type stalen	staalkwaliteit	planklengte	planklengte	staffeling	opmerking	niveau	gording	ankertype	l grout	overlengte	l stang	h.o.h.	aantal
(-)	(-)	[mtr NAP]	[mtr NAP]	damwand	damwand	l korte plank	l lange plank	verhouding		ankerhelling	verankering						
(-)	(-)			(-)	(-)	(m.)	(m.)	(-)	(-)	[° t.o.v. hor.]	[m. / N.A.P.]	(-)		[m.]	[m.]	[m.]	[st.]
16	56010 OR-4.08-008A_DKM012	-0,10	-2,75	GU8N	S270GP	6,00	12,00	1:1	3-ling	47,5	-0,60	51,0x10,0-blad150	8,00	0,30	23,25	4,80	21
17	56010 OR-4.08-008A_DKM010	-0,10	-2,84	GU8N	S270GP	6,00	12,00	1:1	3-ling	47,5	-0,60	51,0x10,0-blad150	6,50	0,30	21,00	4,80	21
18	56010 OR-4.08-008A_DKM008	-0,10	-2,83	GU6N	S270GP	6,00	12,00	1:1	3-ling	47,5	-0,60	51,0x10,0-blad150	6,00	0,30	20,50	4,80	21
19	56010 OR-4.08-008A_DKM007	-0,10	-3,04	GU6N	S270GP	6,00	12,00	1:1	3-ling	42,5	-0,60	42,4x11,0-blad150	5,00	0,30	21,50	4,80	21

NEPOCON ADVIESBUREAU

Nijverheidsstraat 10
Postbus 86
7640 AB Wierden
Telefoon (0546) 570685
email: info@nepocon.nl
www.nepocon.nl

VAN HALTEREN INFRA BV

Amptweg 3 - 3753 LR Bunschoten
Postbus 141 - 3750 GC Bunschoten
K.v.K. 31010322
033 348 4985
033 348 7474
info@halteren.com
www.haltereninfra.com
@haltereninfra

Projectnummer
3134780

Tekeningnummer
202

Status
Definitief

Schaal
1:500

Formaat
A1

Datum
11-11-2013

Getek.
R.H.

Geec.
R.M.