


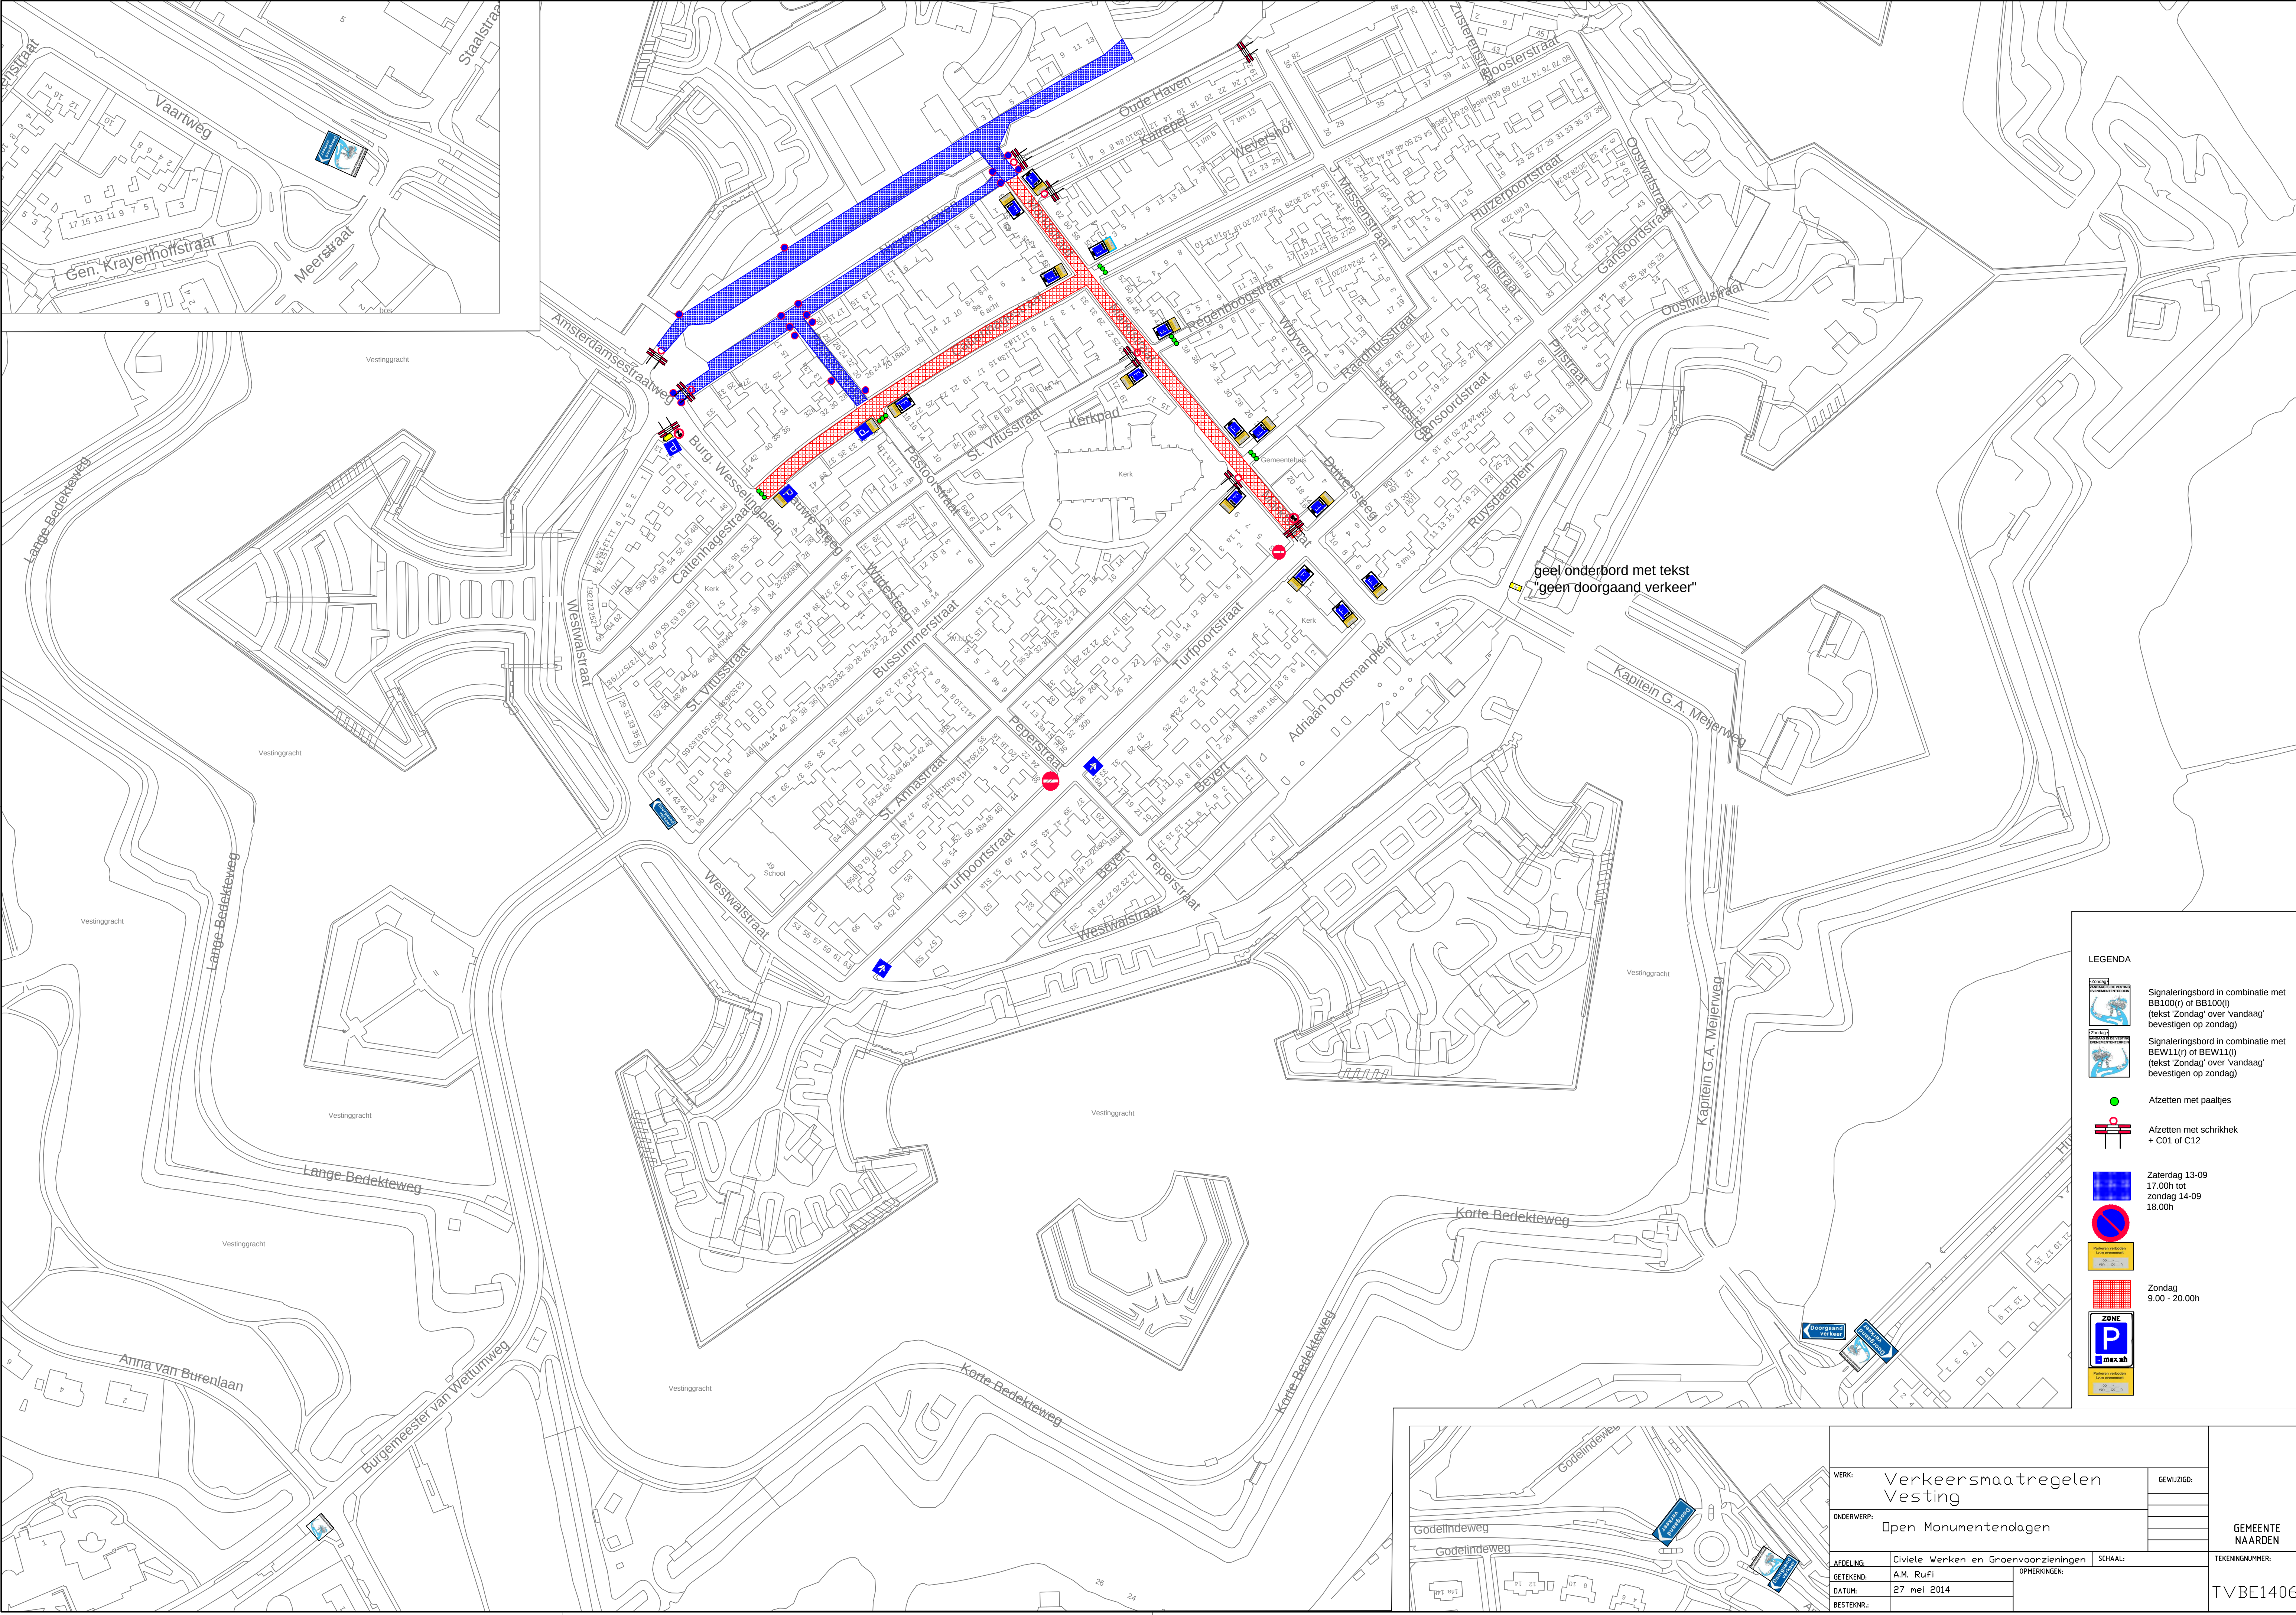

LEGENDA



Signaleringsbord in combinatie met BB100(r) of BB100(l) (tekst 'Zondag' over 'vandaag' bevestigen op zondag)


Signaleringsbord in combinatie met BEW11(r) of BEW11(l) (tekst 'Zondag' over 'vandaag' bevestigen op zondag)



Afzetten met paaljes




Afzetten met schrikhek + C01 of C12

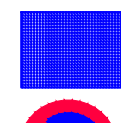

Zaterdag 13-09 17.00h tot zondag 14-09 18.00h



Oprijden van de weg

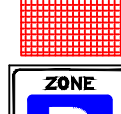

Zondag 9.00 - 20.00h



ZONE max 4h

WERK: Verkeersmaatregelen Vesting		GEWIJZIGD:	
ONDERWERP: Open Monumentendagen			
AFDELING: Civiele Werken en Groenvoorzieningen		SCHAAL:	
GETEKEND: A.M. Ruffi		OPMERKINGEN:	
DATUM: 27 mei 2014			
BESTEKNR:			
		TEKENINGNUMMER: TVBE1406	