


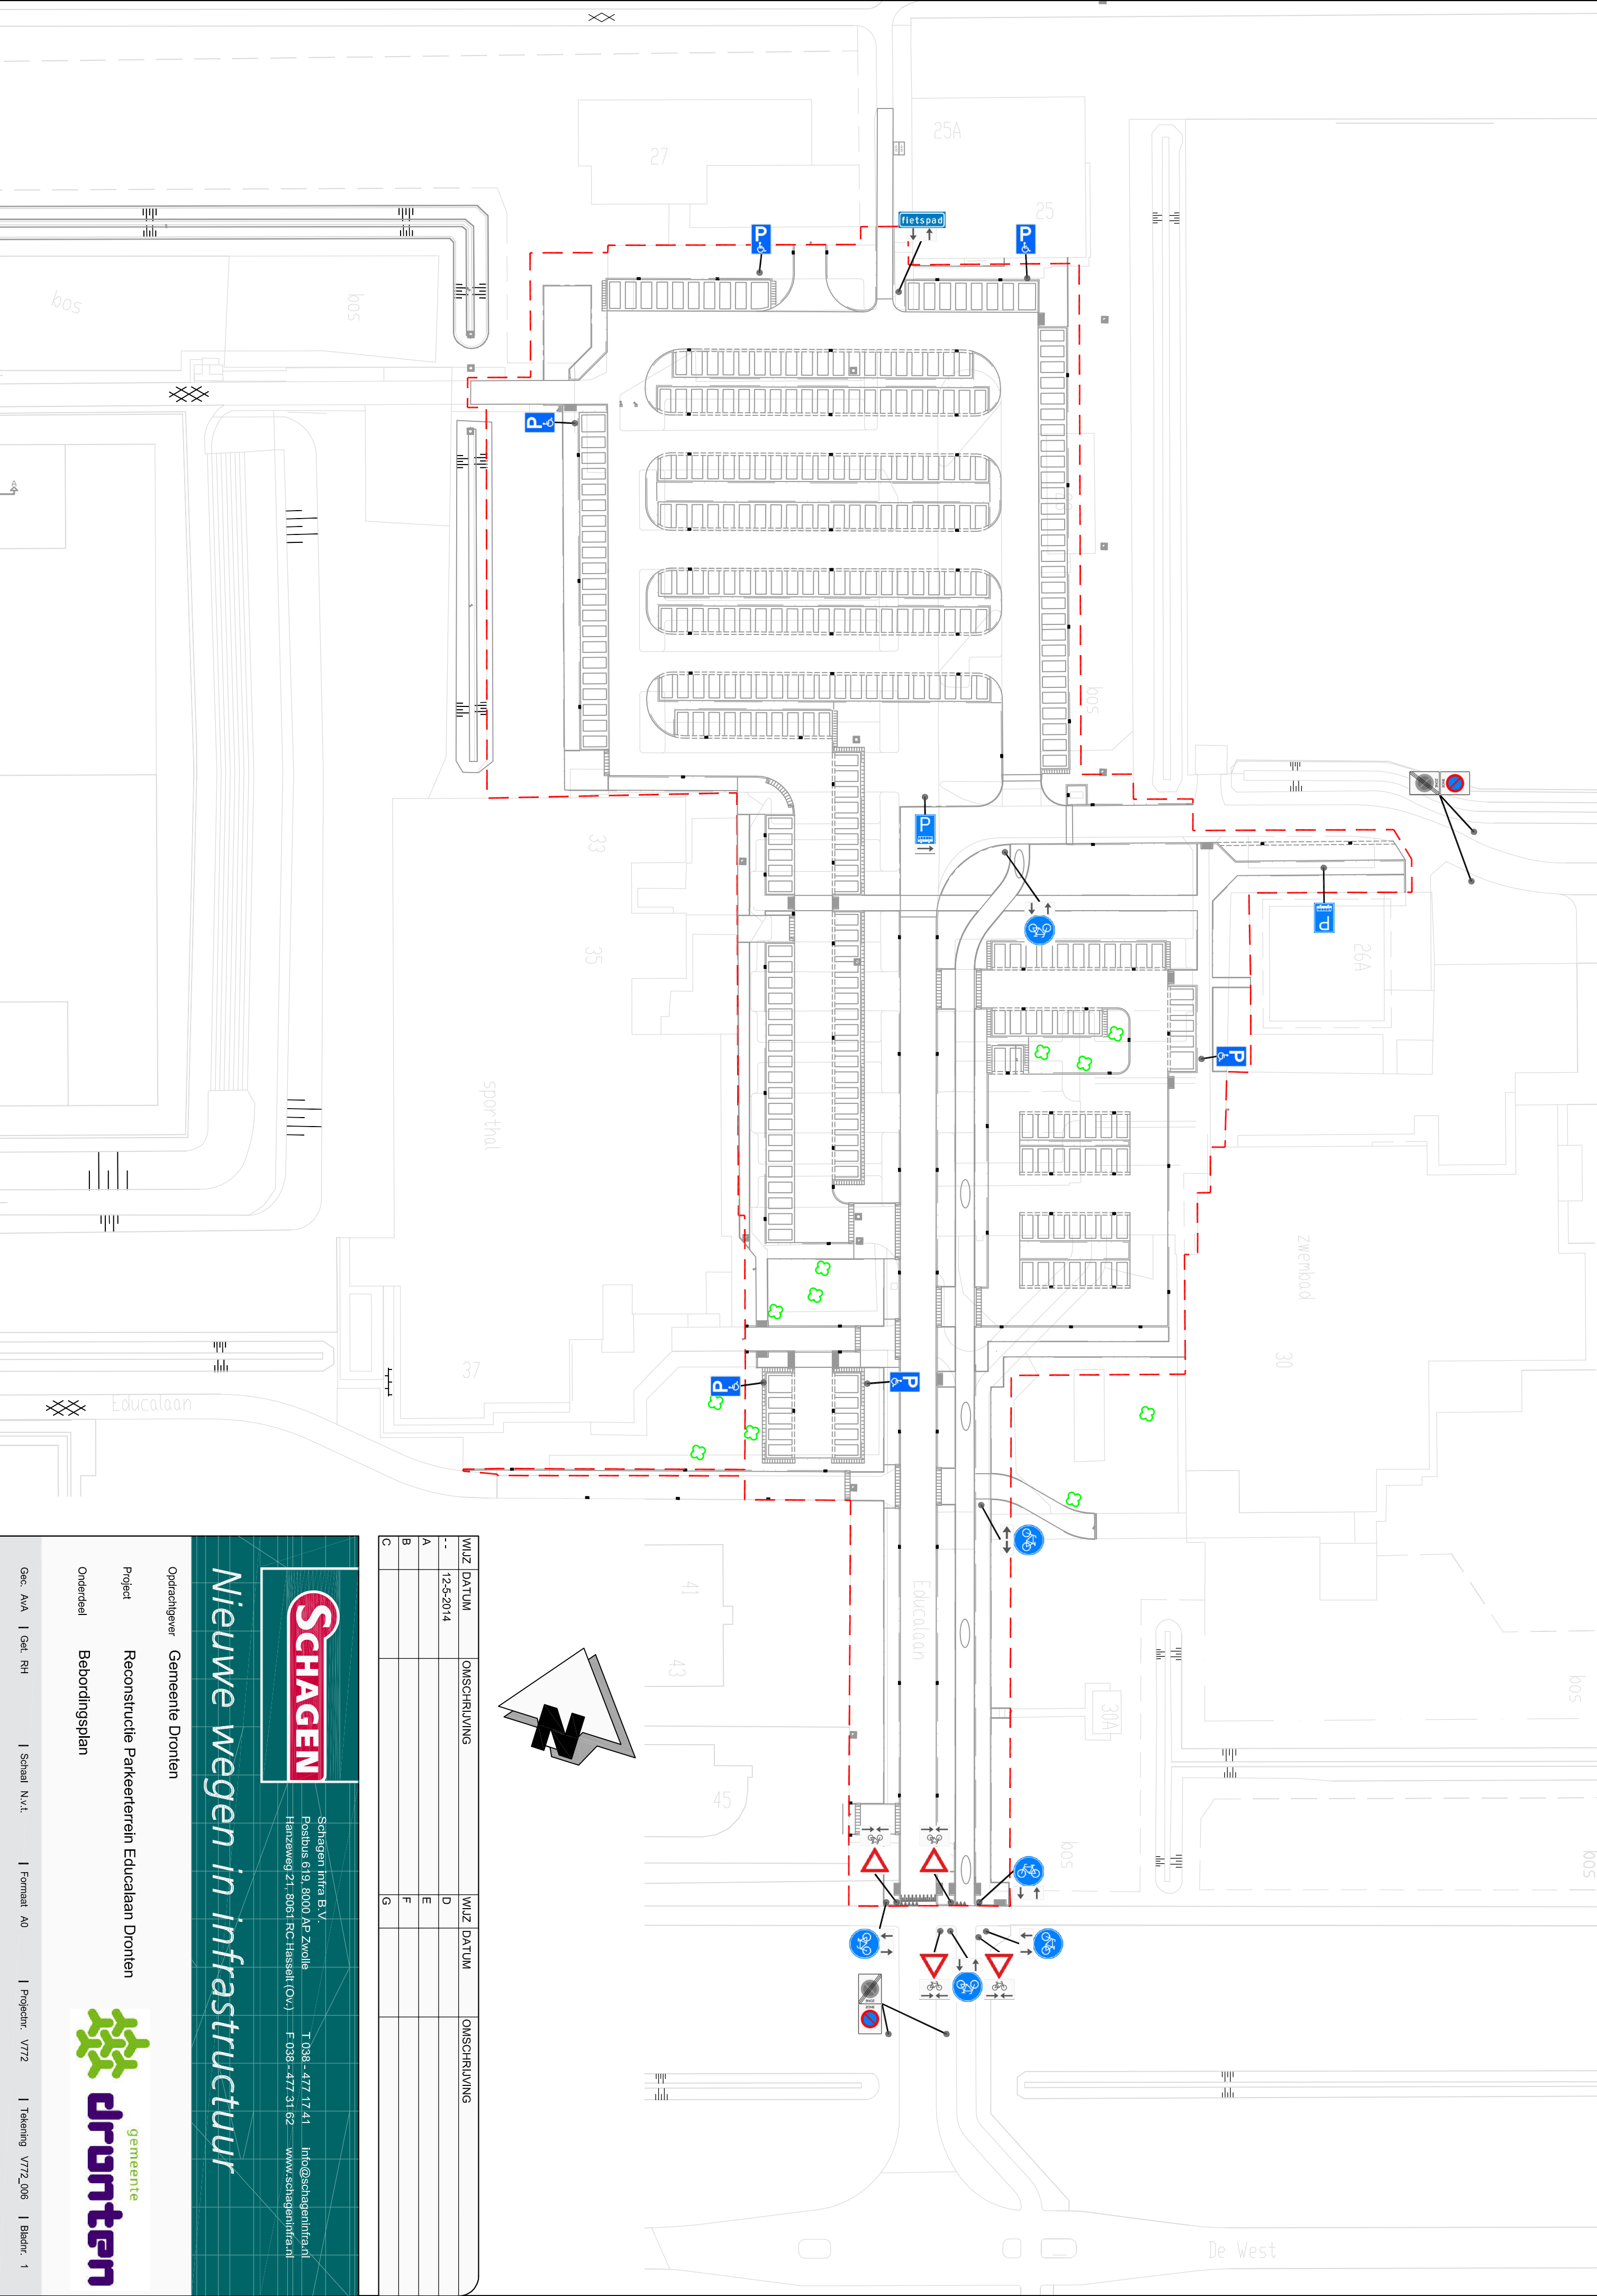

Nieuwe wegen in infrastructuur



Schagen Infra B.V.
Postbus 619, 8000 AP Zwolle
Hanzeplein 21, 8061 RC Hasselt (OV)
T 038 - 477 17 41 | info@schageninfra.nl
F 038 - 477 31 62 | www.schageninfra.nl

Opdrachtgever Gemeente Dronten

Project Reconstrucie Parkeerterrein Educalaan Dronten

Onderdeel Bebodingsplan

