


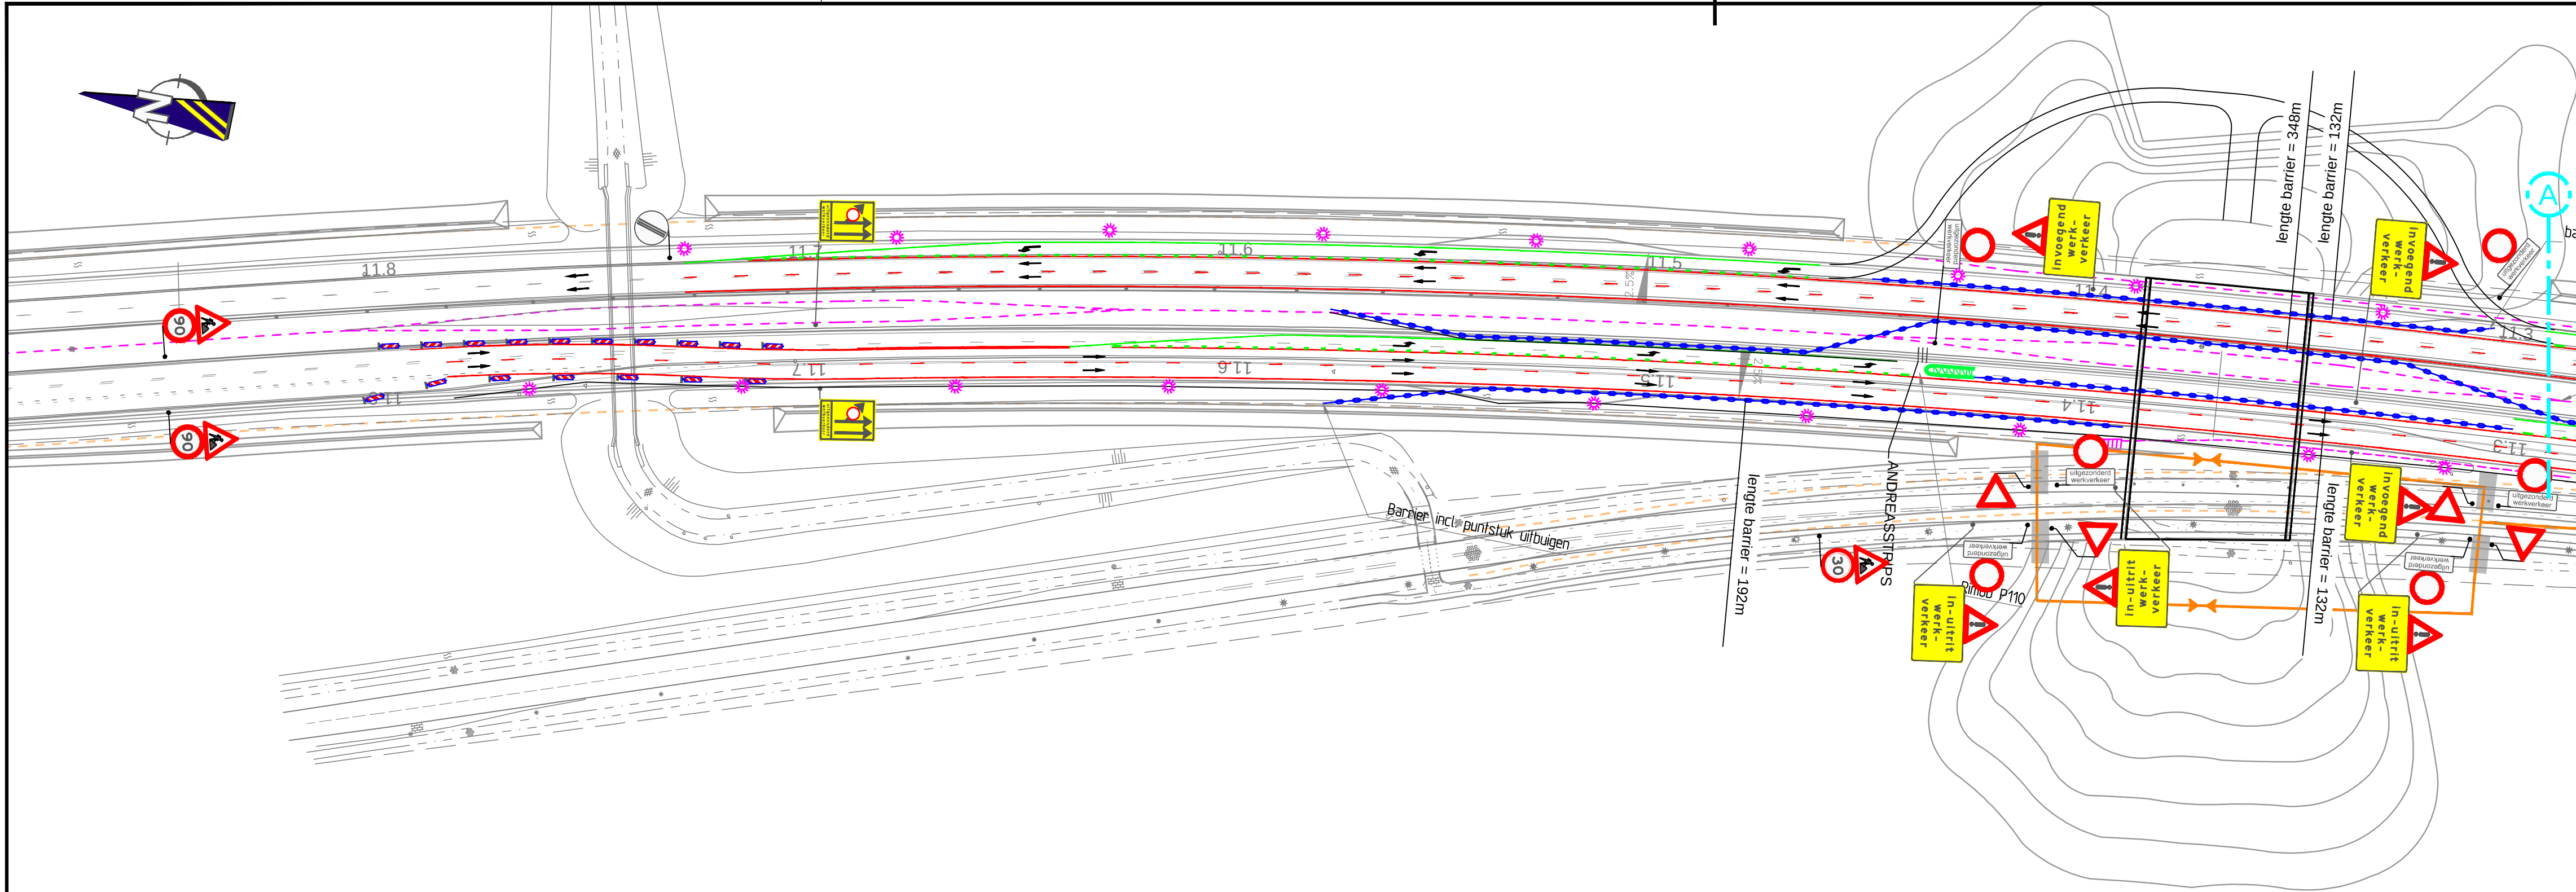


Legenda

- | | |
|-------------------------------|------------------------|
| werkvak | RIMOB |
| tijdelijke marking (wit) | logistieke route |
| tijdelijke marking (geel) | tijdelijke verlichting |
| tekstbord, reflectieklasse II | barrier (staal) |
| RVV bord reflectieklasse II | |



Opmerkingen

- Maten in meters tenzij anders vermeld
- Peilmaten in meters t.o.v. N.A.P.
- Voor maatvoering (voor zover niet is aangegeven), maten hanteren zoals vermeld in de publicaties werk in uitvoering 96a en 96b van de CROW.
- Vervallen marking wordt verwijderd d.m.v. frezen/stralen.

Locatie

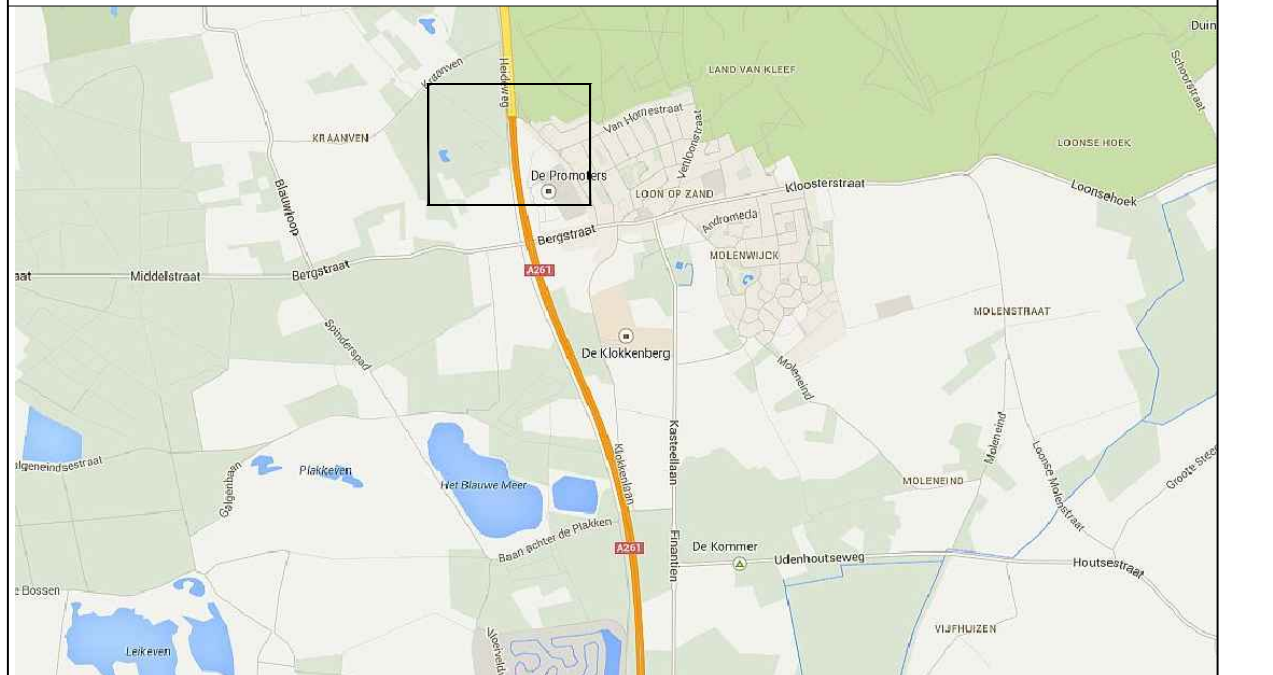

Principe detail barrier

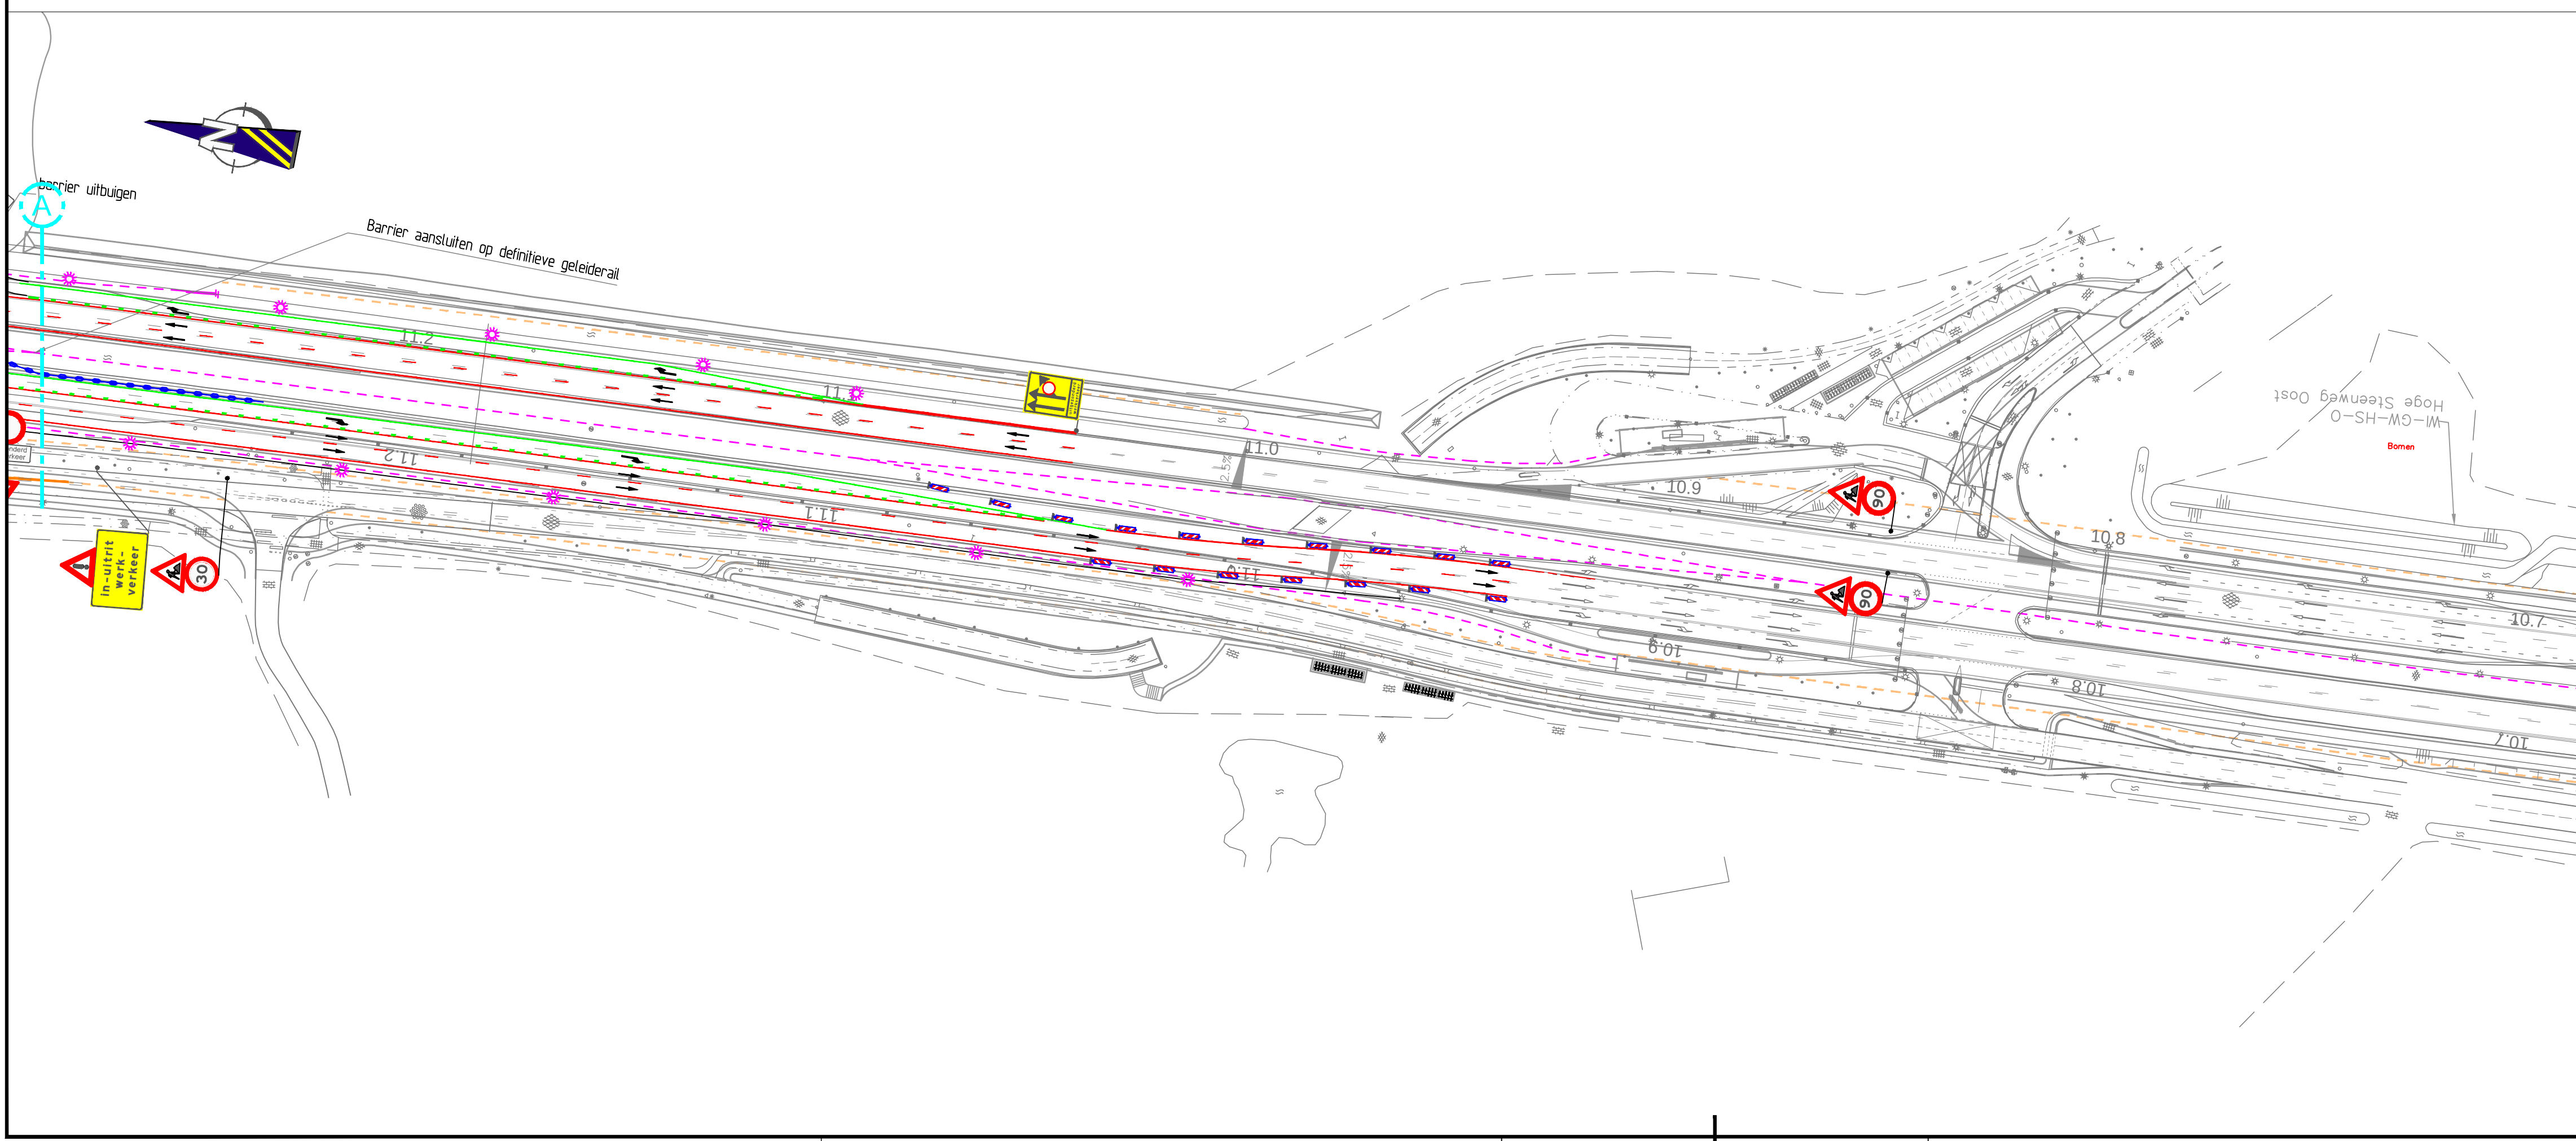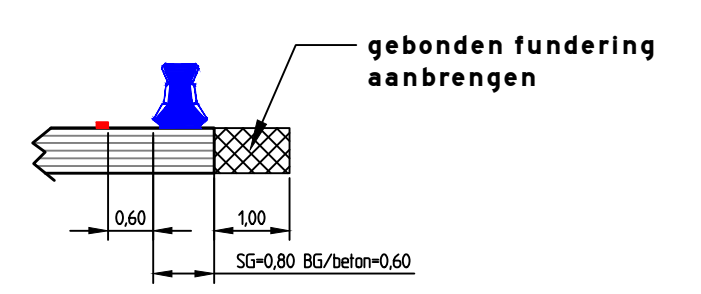

Opdrachtgever:	Provincie Noord-Brabant	Directie Economie & Mobiliteit
Project:	Ombouw N261 Tilburg-Waalwijk Uitvoerings ontwerp	
Omschrijving:	Situatietekening verkeersmaatregelen Verkeersmaatregelen wegvak 5 fase 4	
	Schaal:	Opgesteld:
	1:1000	Bernie de Ridder
Cartografenweg 34 5141 MT Waalwijk www.n261nonstop.nl	Gecontroleerd:	Paraaf:
	R. Hirs	22-10-2013
© copyright	Format:	Vrijgegeven:
	A1	B. de Mooij
Status: DEFINITIEF	Tekeningnummer:	Paraaf:
	N261-V-UO-W.N261.HRB.WV5-SI-0372	
	Versie:	Datum:
	A	08-05-2014