

DATUM **VERZONDEN 17 JAN. 2014**
UW BRIEF VAN 12 december 2013
UW KENMERK JEU/94646/130307
ONS KENMERK VG/U
INGEKOMEN NR. I1309222
ONDERWERP Watervergunning

CONTACTPERSOON M. Doevendans
DOORKIESNUMMER 088-9743402
E-MAILADRES M.Doevendans@wshd.nl
BIJLAGEN vergunning met nr. D0024645



U1400353

N.V. Eneco Beheer
T.a.v. Joulz Service Provider
De heer J. Euser
Postbus 2400
3000 CK Rotterdam



Geachte heer Euser,

Naar aanleiding van uw aanvraag is besloten N.V. Eneco Beheer een vergunning te verlenen voor het leggen van een ov-kabel en het plaatsen van lichtmasten aan de Hilledijk 55 te Rotterdam.

De vergunning met nummer D0024645 treft u als bijlage aan.

De mogelijkheid bestaat dat tegen het besluit bezwaar wordt gemaakt. Ook kan het verzoek worden ingediend om een voorlopige voorziening. Hiervoor verwijzen wij u naar de aandachtspunten die zijn bijgevoegd bij de vergunning.

Met nadruk wijzen wij u erop dat de uitvoering van de werkzaamheden, waarvoor vergunning is verleend, gedurende de genoemde bezwaartermijn geheel voor uw risico komt.

Wij adviseren u deze brief bij de vergunning te bewaren. Voorts verzoeken wij u bij correspondentie het nummer van de vergunning te vermelden.

Aan deze vergunning zijn geen leges verbonden.

Heeft u naar aanleiding van deze brief nog vragen, dan kunt u contact opnemen met de medewerker zoals genoemd boven aan deze brief.

Hoogachtend,
namens dijkgraaf en heemraden,

E. Willemsen
teamleider vergunningverlening

Handelsweg 100
2988 DC Ridderkerk
Postadres Postbus 4103
2980 GC Ridderkerk
telefoon 088 974 30 00
fax 088 974 30 01
internet www.wshd.nl
info@wshd.nl



waterschap
**Hollandse
Delta**

Watervergunning

Aanhef

Dijkgraaf en heemraden van waterschap Hollandse Delta hebben op 13 december 2013 een aanvraag ontvangen van Joulz Service Provider om aan N.V. Eneco Beheer te Rotterdam een vergunning te verlenen. De aanvraag betreft het uitvoeren van handelingen in een waterstaatswerk of beschermingszone, waarvoor krachtens verordening van het waterschap vergunning is vereist.

Besluit

Gelet op de bepalingen van de Waterwet, de Keur voor waterschap Hollandse Delta 2009, de Algemene wet bestuursrecht en de hieronder vermelde overwegingen besluiten dijkgraaf en heemraden als volgt:

- I De gevraagde vergunning aan N.V. Eneco Beheer, postbus 2400, 3000 CK Rotterdam, of diens rechtverkrijgende(n), te verlenen. De vergunning betreft het leggen van een ov-kabel en het plaatsen van lichtmasten aan de Hilledijk 55 te Rotterdam.
- II De vergunning te verlenen voor onbepaalde tijd voor het hebben en onderhouden van de werken genoemd onder besluit I.
- III De vergunning te verlenen voor de realisatie van de werken genoemd onder besluit I voor een periode van drie jaar, gerekend vanaf het moment dat de vergunning in werking treedt.
- IV De gewaarmerkte tekening zoals opgenomen in bijlage II deel te laten uitmaken van deze vergunning.
- V Aan de vergunning de opgenomen voorschriften te verbinden.

Ondertekening

Ridderkerk, d.d. 17 JAN. 2014
Namens dijkgraaf en heemraden,

ing. I.J. Dekker
afdelingshoofd Vergunningverlening

Een afschrift van deze vergunning is gezonden aan het college van burgemeester en wethouders van de gemeente Rotterdam;
kbr@bsd.rotterdam.nl

Handelsweg 100
2988 DC Ridderkerk
Postadres Postbus 4103
2980 GC Ridderkerk
telefoon 088 974 30 00
fax 088 974 30 01
internet www.wshd.nl
info@wshd.nl



waterschap
**Hollandse
Delta**

Voorschriften

Ten aanzien van de aanvang en voltooiing van de werkzaamheden


1. De aanvang van de werkzaamheden moet ten minste één week van tevoren aan de afdeling Handhaving worden gemeld via het waterschapsloket. Het waterschapsloket is bereikbaar onder telefoonnummer 0900 2005005 (10 ct/min) of per e-mail 2005005@wshd.nl.
2. Voor aanvang van de werkzaamheden dient een naam en telefoonnummer van een contactpersoon, die in geval van calamiteiten door het waterschap bereikt kan worden, te worden gemeld bij het waterschapsloket.
3. Zonder de schriftelijke toestemming van het waterschap mag het werk niet worden gewijzigd, uitgebreid of verwijderd.
4. In de periode van 1 oktober tot 1 april mogen op, aan of in een waterkering geen werkzaamheden worden uitgevoerd.
5. Indien ten behoeve van onderhoud enige grondroering, ophoging of vernieuwing moet worden gedaan moet ten minste één week van tevoren en anders zo vroeg als mogelijk dit schriftelijk worden gemeld aan de afdeling Handhaving.
6. Schade en onderhoud aan de waterkering, als gevolg van de uitvoering van het werk, blijft gedurende een periode van een jaar na voltooiing van de werken voor rekening van de vergunninghouder.

Ten aanzien van uitvoering en revisie

7. Tijdens de uitvoering van het werk dient een exemplaar van deze vergunning met gewaarmerkte tekeningen op het werk aanwezig te zijn.
8. De werken moeten worden uitgevoerd overeenkomstig de bij deze vergunning behorende en als zodanig gewaarmerkte bijlagen, behoudens de uit de voorschriften voortvloeiende wijzigingen en/of aanvullingen.
9. Tijdens de uitvoering moet op eerste aanwijzing van de afdeling Handhaving in geval van calamiteiten en/of wateroverlast door de vergunninghouder direct alle maatregelen worden genomen die nodig zijn om de stabiliteit en de veiligheid van de waterkering te waarborgen.
10. De stabiliteit en de veiligheid van de waterkering mag tijdens de uitvoering van de werkzaamheden niet worden verstoord. Hiertoe moeten afdoende maatregelen getroffen worden.
11. Na het gereedkomen van de werken moeten binnen 2 maanden de revisietekeningen conform het Rijksdriehoeksstelsel bij voorkeur digitaal of anders in drievoud aan de afdeling Handhaving worden toegezonden.

Ten aanzien van kabels in waterkeringen

12. De kabel moet in open ontgraving worden aangelegd.
13. Kabels in waterkeringen moeten haaks of parallel aan de hartlijn van de waterkering worden aangelegd.
14. De kabel moet binnen de begrenzing van de waterkering een gronddekking hebben van 1,00 m ten opzichte van het maaiveld. In de beschermingszones kan worden volstaan met een dekking van 0,60 m tot 0,80 m.
15. Ingravingen mogen in geen geval dieper plaatsvinden dan tot 0,10 m beneden de onderkant van de kabel.

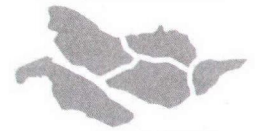

waterschap
**Hollandse
Delta**

16. De te leggen mantelbuis moet waterdicht worden afgewerkt.

Ten aanzien van grondroeringen

17. Alvorens met graafwerkzaamheden te beginnen moet de vergunninghouder zich ter plaatse op de hoogte stellen van de positie van aanwezige kabels en leidingen.
18. De eventueel overblijvende grond en alle uit ontgravingen komend puin of andere voorwerpen moet door de vergunninghouder worden afgevoerd.
19. De verschillende grondsoorten moeten in oorspronkelijke volgorde worden teruggebracht, deze grond moeten goed worden verdicht in lagen van 0,20 m tot het oorspronkelijke maaiveld.
20. De conusweerstand van goed verdichte grond moet ten minste gelijk zijn aan 0,20 MPa per 10 mm of ten minste 4 MPa.

Ten aanzien van de te verwijderen/plaatsen lichtmasten

21. Gaten in het dijklichaam die zijn ontstaan door het verwijderen van lichtmasten moeten volledig worden opgevuld met dijkklei en overeenkomstig de omgeving worden afgewerkt.
22. Grondroeringen voor het plaatsen van lichtmasten zijn niet groter dan strikt noodzakelijk.



waterschap
**Hollandse
Delta**

Aanvraag en overwegingen

Aanleiding

Van de Paul Krugerstraat naar de Laan op Zuid wordt over de Hilledijk een nieuwe weg met voetpad aangelegd. Langs deze aan te leggen weg wordt een ov-kabel gelegd en worden lichtmasten geplaatst.

Voor een situatieschets van de locatie van de activiteiten wordt verwezen naar bijlage I.

Handelingen waarvoor vergunning wordt aangevraagd

Voor het uitvoeren van handelingen in waterstaatswerken en/of beschermingszones is op grond van artikel 4.1.1 van de Keur van waterschap Hollandse Delta 2009 een vergunning vereist.

De werkzaamheden worden uitgevoerd in de waterkering plaatselijk bekend als de Hilledijk. Deze waterkering is een primaire waterkering volgens de legger van waterschap Hollandse Delta.

Toetsing van de aanvraag aan de doelstellingen van het waterbeheer

Werken of werkzaamheden worden getoetst aan de doelstellingen van de Waterwet. Deze doelstellingen, die richtinggevend zijn bij de uitvoering van het waterbeheer, zijn als volgt geformuleerd:

- voorkoming en waar nodig beperking van overstromingen, wateroverlast en waterschaarste, in samenhang met
- bescherming en verbetering van de chemische en ecologische kwaliteit van watersystemen en
- vervulling van maatschappelijke functies door watersystemen.

Deze doelstellingen vormen in onderlinge samenhang de basis voor vergunningverlening en zijn geconcretiseerd via wettelijk vastgestelde normen en aanvullend beleid ten aanzien van de veiligheid, waterkwantiteit, waterkwaliteit en maatschappelijke functievervulling door watersystemen. De uitwerking hiervan vindt plaats in aanvullende regelgeving (onder andere de Keur van waterschap Hollandse Delta), in water- en beheersplannen op grond van hoofdstuk 4 van de Waterwet en in beleidsregels.

De vastgestelde normen en beleid zijn richtinggevend bij de toetsing of een aangevraagde handeling verenigbaar is met de doelstellingen voor het waterbeheer. Een vergunning wordt verleend indien werken of werkzaamheden zich niet verzetten tegen de doelstellingen van het waterbeheer en het mogelijk is om de belangen van het waterbeheer door het verbinden van voorschriften en beperkingen voldoende te beschermen.

Aanvragen voor een vergunning op grond van de Keur voor werken en werkzaamheden in en nabij waterstaatswerken worden getoetst op:

- effecten op het falen of verslechteren van de functie van waterstaatswerken en daaruit voortvloeiend het totale watersysteem;
- effecten op de (toekomstige) mogelijkheden van het doelmatig beheer en onderhoud van het waterstaatswerken en beschermingszones.

Overwegingen ten aanzien van de waterkering

Het gehele tracé van de te leggen ov-kabel en de lichtmasten zijn weg gebonden objecten en bevinden zich binnen de kern- en beschermingszone van een primaire waterkering. Met het tracé is gekozen voor de minst belastende route ten aanzien van de waterkering en de kortste weg tussen de aan te sluiten punten. Een deel van het tracé wordt aangelegd met behulp van een mantelbuis met een diameter van $\varnothing$ 63 mm dat doormiddel van een raketpersing wordt aangelegd. De mantelbuis wordt waterdicht afgewerkt. Met een voorland van ruim 500 m met een gemiddelde hoogte van ongeveer N.A.P. + 3,00 m heeft de aanleg van de mantelbuis geen negatief effect op de stabiliteit en de veiligheid van de waterkering.



waterschap
**Hollandse
Delta**

Ter plaatste heeft de waterkering een hoogte van minimaal N.A.P. +5,40 m. Daarmee is de waterkering ruim boven de dijktafelhoogte van N.A.P. + 4,00 m. De minimale ontgravingen voor de aanleg van de ov-kabel en het plaatsen van de lichtmasten zijn tijdelijk en daarmee, in combinatie met het brede voorland en de hoogte van de waterkering, niet van invloed op de erosiebestendigheid, veiligheid en stabiliteit van de waterkering ter plaatse.

Slotoverweging

Bij het naleven van de aan dit besluit verbonden voorschriften en gelet op het individuele belang van de vergunninghouder wordt de inbreuk op het waterstaatswerk aanvaardbaar geacht en zijn er vanuit het waterschap geen bezwaren tegen het verlenen van de gevraagde vergunning.

Procedure

De aanvraag is op 13 december 2013 door het waterschap ontvangen en geregistreerd onder nummer I1309222.

De ingediende aanvraag bevat de volgende stukken:

- begeleidende brief;
- aanvraagformulier;
- 1 tekening 'Uitbreiding OV-Net Hilledijk, Rotterdam', d.d. 18-02-2013 met kenmerk I1309222.

Joulz Service Provider te Rotterdam is door N.V. Eneco Beheer gemachtigd om bovengenoemde aanvraag in te dienen.


De voorbereiding van deze vergunning heeft conform het gestelde in afdeling 4.1.2 van de Algemene wet bestuursrecht (Awb) plaatsgevonden.




waterschap
**Hollandse
Delta**

Aandachtspunten

- I De vergunninghouder moet er rekening mee houden dat er naast de onderhavige vergunning, voor de handelingen waarop de vergunning betrekking heeft, tevens andere vergunning(en) en/of ontheffing(en) en/of een meldingsplicht vereist kunnen zijn.
 - II Het hebben van deze vergunning ontslaat de houder niet van de verplichting om de redelijkerwijs mogelijke maatregelen te treffen teneinde te voorkomen dat derden ten gevolge van het gebruikmaken van de vergunning schade lijden.
 - III Indien het vergunningplichtige werk in andere handen mocht overgaan – bijvoorbeeld door verkoop, erfopvolging, overdracht van gebruiksrecht of anderszins – moet wijziging van de tenaamstelling van de vergunning schriftelijk worden aangevraagd bij het college van dijkgraaf en heemraden van waterschap Hollandse Delta. Het verzoek moet worden gedaan binnen vier weken na de rechtsopvolging.
 - IV Op grond van de Algemene wet bestuursrecht kan een (rechts)persoon, wiens belang rechtstreeks bij de vergunning is betrokken, gedurende een periode van zes weken vanaf de dag na bekendmaking, tegen dit besluit een bezwaarschrift indienen. Het bezwaarschrift moet worden gericht aan college van dijkgraaf en heemraden van waterschap Hollandse Delta, Postbus 4103, 2980 GC Ridderkerk
 - V De vergunning treedt in werking na bekendmaking. Op grond van artikel 6:16 Algemene wet bestuursrecht schorst het bezwaar de werking van dit besluit niet. Gelet hierop kan, na indiening van het bezwaarschrift, gedurende de bezwaartermijn ook een verzoek om een voorlopige voorziening worden ingediend op grond van artikel 8:81 Algemene wet bestuursrecht. In geval een voorlopige voorziening wordt ingediend, treedt de vergunning niet in werking voordat op dit verzoek is beslist. Het verzoek tot het treffen van een voorlopige voorziening moet worden gericht aan de Voorzieningenrechter van de sector bestuursrecht van de Rechtbank Rotterdam, Postbus 50950, 3007 BL Rotterdam of digitaal via <http://loket.rechtspraak.nl/bestuursrecht>.
- Wij verzoeken u vriendelijk om een afschrift van het verzoek tot het treffen van een voorlopige voorziening toe te zenden aan het college van dijkgraaf en heemraden van waterschap Hollandse Delta, Postbus 4103, 2980 GC Ridderkerk.
- VI Voor vragen omtrent deze vergunning kunt u contact opnemen met het waterschap via het waterschapsloket op nummer 0900 2005 005 (10 ct/min).

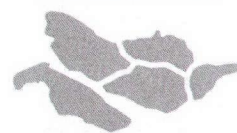waterschap
**Hollandse
Delta**

Bijlage I Locatie projectgebied

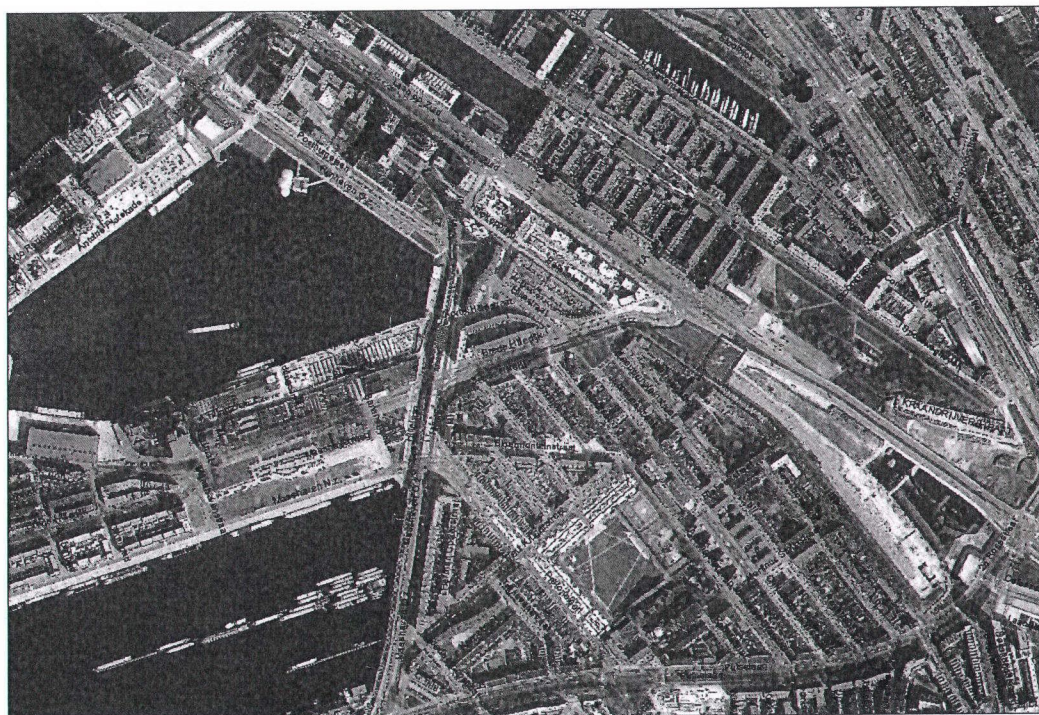




Bijlage II Gewaarmerkte tekeningen

- tekening 'Uitbreiding OV-Net Hilledijk, Rotterdam', d.d. 18-02-2013 met kenmerk I1309222.

waterschap
**Hollandse
Delta**

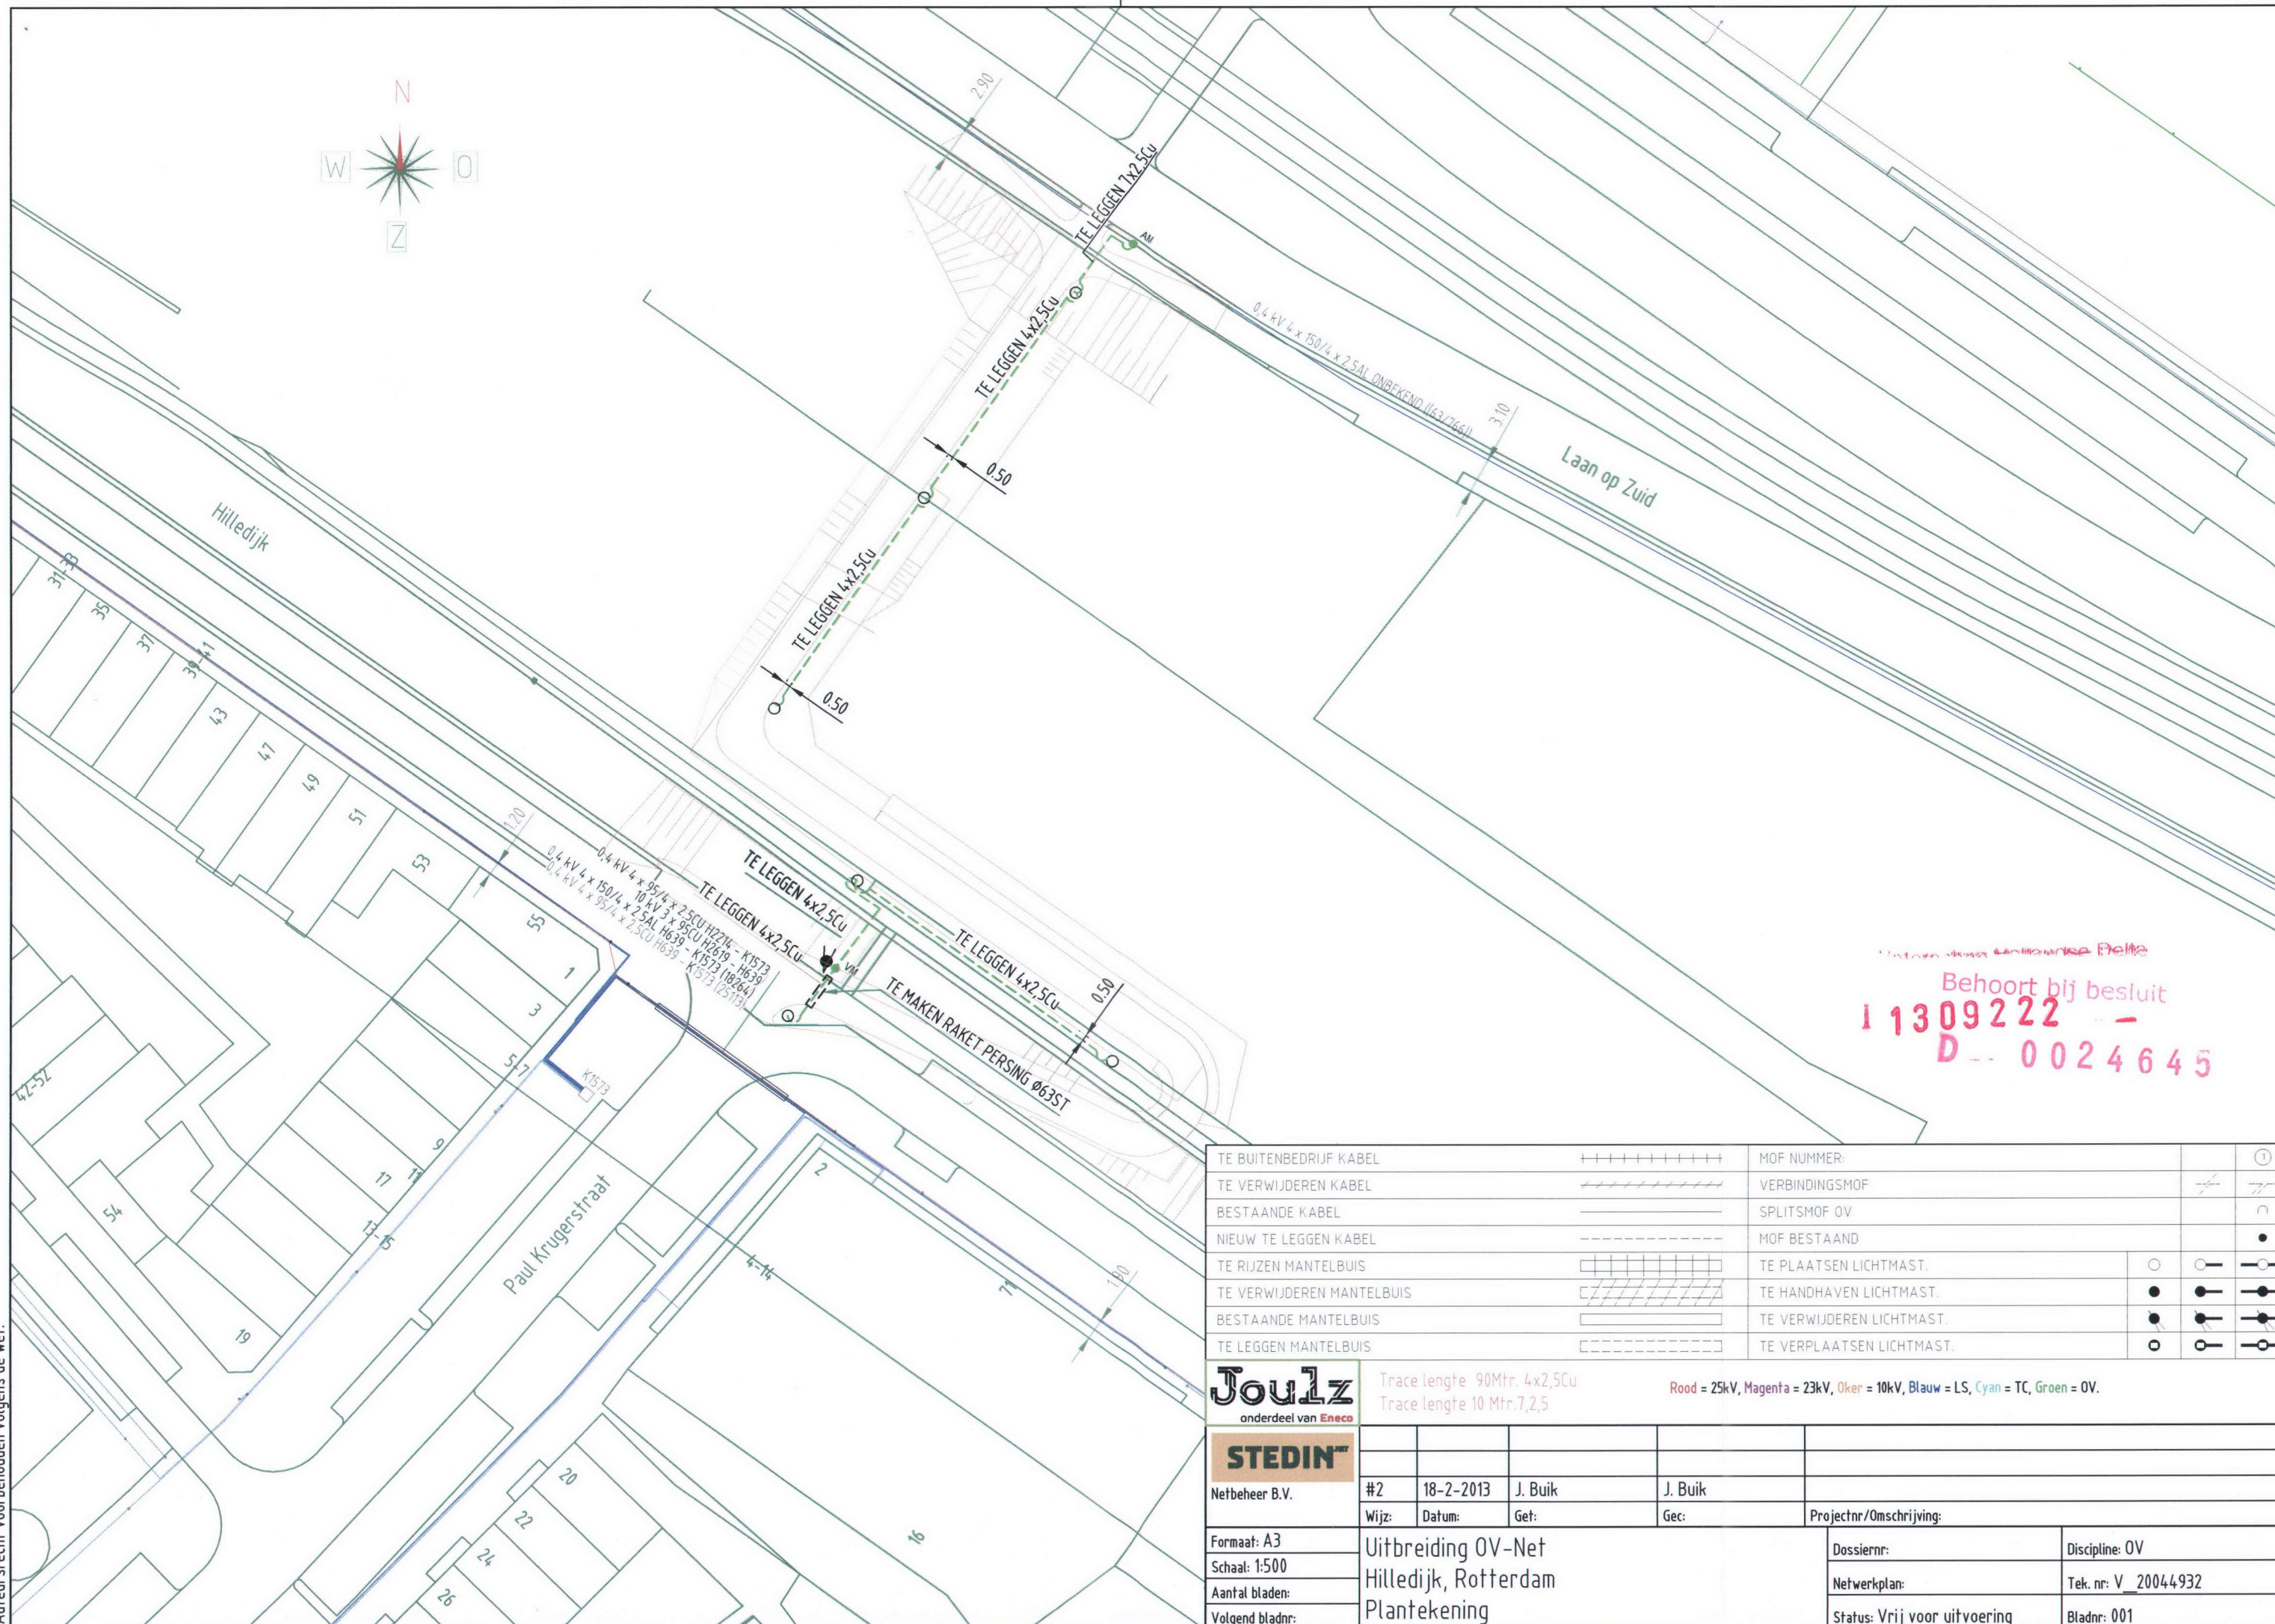

Behoort bij besluit
11309222
D 0024645

TE BUITENBEDRIJF KABEL	+++++	MOF NUMMER:		①
TE VERWIJDEREN KABEL	-----	VERBINDINGSMOF		②
BESTAANDE KABEL	=====	SPLITSMOF OV		③
NIEUW TE LEGGEN KABEL	-----	MOF BESTAAND		④
TE RIJZEN MANTELBUIS	□□□□□	TE PLAATSEN LICHTMAST.	○	○
TE VERWIJDEREN MANTELBUIS	□□□□□	TE HANDHAVEN LICHTMAST.	●	●
BESTAANDE MANTELBUIS	□□□□□	TE VERWIJDEREN LICHTMAST.	●	●
TE LEGGEN MANTELBUIS	□□□□□	TE VERPLAATSEN LICHTMAST.	○	○

Joulz
onderdeel van Eneco

STEDIN
Netbeheer B.V.

Trace lengte 90Mtr. 4x2,5Cu
Trace lengte 10 Mtr. 7,2,5

Rood = 25kV, Magenta = 23kV, Oker = 10kV, Blauw = LS, Cyan = TC, Groen = OV.

#2	18-2-2013	J. Buik	J. Buik	Projectnr/Omschrijving:
Wijz:	Datum:	Get:	Gec:	
Formaat: A3	Uitbreiding OV-Net Hilledijk, Rotterdam			Dossiernr:
Schaal: 1:500	Plantekening			Discipline: OV
Aantal bladen:				Netwerkplan:
Volgend bladnr:				Tek. nr: V 20044932
				Status: Vrij voor uitvoering
				Bladnr: 001