

DATUM **VERZONDEN 21 JAN. 2014**
UW BRIEF VAN 16 december 2013
UW KENMERK 481069-1a-HW
ONS KENMERK VG/U
INGEKOMEN NR. I1309309
ONDERWERP Watervedingning

CONTACTPERSOON S.C.G. Kuijpers
DOORKIESNUMMER 088-9743026
E-MAILADRES b.kuijpers@wshd.nl
BIJLAGEN vergunning met nr. D0024675

cc: BJJE

KPN Telecom BV, afdeling W&O N&S Acces Order Intake
T.a.v. de heer M. Driezen
Stationsstraat 115
3811 MH Amersfoort



U1400445



Geachte heer Driezen,

Naar aanleiding van de aanvraag van VolkerWessels Telecom - Infratechniek BV is besloten om KPN Telecom BV een vergunning te verlenen voor het aanleggen, hebben en onderhouden van een kabel aan het Weegje en de Strijenseweg te 's-Gravendeel. De vergunning met nummer D0024675 treft u als bijlage aan.

De mogelijkheid bestaat dat tegen het besluit bezwaar wordt gemaakt. Ook kan het verzoek worden ingediend om een voorlopige voorziening. Hiervoor verwijzen wij u naar de aandachtspunten die zijn bijgevoegd bij de vergunning.

Met nadruk wijzen wij u erop dat de uitvoering van de werkzaamheden, waartoe vergunning is verleend, gedurende de genoemde bezwaartermijn geheel voor uw risico komt.

De in de vergunning omschreven werken liggen geheel of gedeeltelijk op een perceel dat eigendom is van waterschap Hollandse Delta. Naar aanleiding van de vergunde werken hoeft geen contact te worden opgenomen met de afdeling Bestuurlijke en Juridische zaken voor een privaatrechtelijke overeenkomst.

Wij adviseren u deze brief bij de vergunning te bewaren. Voorts verzoeken wij u bij correspondentie het nummer van de vergunning te vermelden.


Aan deze vergunning zijn geen leges verbonden.

Heeft u naar aanleiding van deze brief nog vragen, dan kunt u contact opnemen met de medewerker zoals genoemd boven aan deze brief.

Hoogachtend,
namens dijkgraaf en heemraden,

ing. H.A. Zevenbergen-Barendregt
teamleider vergunningverlening

Handelsweg 100
2988 DC Ridderkerk
Postadres Postbus 4103
2980 GC Ridderkerk
telefoon 088 974 30 00
fax 088 974 30 01
internet www.wshd.nl
info@wshd.nl

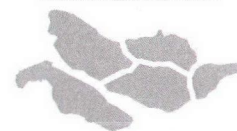

waterschap
**Hollandse
Delta**

Watervergunning

Aanhef

Dijkgraaf en heemraden van waterschap Hollandse Delta hebben op 16 december 2013 een aanvraag ontvangen van VolkerWessels Telecom - Infratechniek BV om aan KPN Telecom BV te Amersfoort een vergunning te verlenen. De aanvraag betreft het uitvoeren van handelingen in een waterstaatswerk of beschermingszone en het uitvoeren van handelingen in een weg of wegberm. Voor deze handelingen is krachtens verordening van het waterschap vergunning vereist.

Besluit

Gelet op de bepalingen van de Waterwet, de Keur voor waterschap Hollandse Delta 2009, de Algemene wet bestuursrecht en de hieronder vermelde overwegingen besluiten dijkgraaf en heemraden als volgt:

- I De gevraagde vergunning aan KPN Telecom BV, Stationsstraat 115, 3811 MH te Amersfoort, of diens rechtverkrijgende(n), te verlenen. De vergunning betreft het aanleggen, hebben en onderhouden van een kabel aan het Weegje en de Strijenseweg te 's-Gravendeel.
- II De vergunning te verlenen voor onbepaalde tijd voor het hebben en onderhouden van de werken genoemd onder besluit I.
- III De onder besluit I genoemde werkzaamheden in de zonering van de primaire waterkering niet uit te mogen voeren in de periode van 1 oktober tot 1 april daaropvolgend.
- IV De vergunning te verlenen voor de realisatie van de werken genoemd onder besluit I voor een periode van drie jaar, gerekend vanaf het moment dat de vergunning in werking treedt.
- V De gewaarmerkte tekeningen zoals opgenomen in bijlage II deel te laten uitmaken van deze vergunning.
- VI Aan de vergunning de opgenomen voorschriften te verbinden.

Ondertekening

Ridderkerk, d.d. 21 JAN. 2014

Namens dijkgraaf en heemraden,


ing. I.J. Dekker
afdelingshoofd Vergunningverlening


Legeskosten: nihil

Afschrift

Een afschrift van deze vergunning is gezonden aan:

- a. het college van burgemeester en wethouders van de gemeente Binnenmaas, gemeente@binnenmaas.nl;
- b. VolkerWessels Telecom - Infratechniek BV, t.a.v. de heer H.M. Van der Weijden, postbus 302, 3330 AH Zwijndrecht, als aanvrager van de vergunning.

Handelsweg 100
2988 DC Ridderkerk
Postadres Postbus 4103
2980 GC Ridderkerk
telefoon 088 974 30 00
fax 088 974 30 01
internet www.wshd.nl
info@wshd.nl

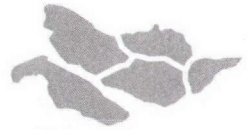

waterschap
**Hollandse
Delta**

Voorschriften

Ten aanzien van de aanvang en voltooiing van de werkzaamheden

1. De aanvang van de werkzaamheden moet tenminste één week van tevoren aan de afdeling Handhaving worden gemeld via het waterschapsloket. Het waterschapsloket is bereikbaar onder telefoonnummer 0900 2005005 (10 ct/min) of per e-mail 2005005@wshd.nl.
2. Voor aanvang van de werkzaamheden dient een naam en telefoonnummer van een contactpersoon, die in geval van calamiteiten door het waterschap bereikt kan worden, te worden gemeld bij het waterschapsloket.
3. Zonder de schriftelijke toestemming van het waterschap mag het werk niet worden gewijzigd, uitgebreid of verwijderd.
4. Indien ten behoeve van onderhoud enige grondroering, ophoging of vernieuwing moet worden gedaan moet ten minste één week van tevoren en anders zo vroeg als mogelijk dit schriftelijk worden gemeld aan de afdeling Handhaving.
5. Schade en onderhoud aan de waterkering, het oppervlaktewaterlichaam en/of de weg als gevolg van de uitvoering van het werk, blijft gedurende een periode van een jaar na voltooiing van de werken voor rekening van de vergunninghouder.

Ten aanzien van uitvoering en revisie

6. Tijdens de uitvoering van het werk dient een exemplaar van deze vergunning met gewaarmerkte tekeningen op het werk aanwezig te zijn.
7. De werken moeten worden uitgevoerd overeenkomstig de bij deze vergunning behorende en als zodanig gewaarmerkte bijlagen, behoudens de uit de voorschriften voortvloeiende wijzigingen en/of aanvullingen.
8. Ten aanzien van de voorschriften is het ter plaatse geldende leggerprofiel maatgevend. Met dien verstande wanneer het oppervlaktewaterlichaam ruimere afmetingen of een andere hoogteligging heeft, van deze actuele afmetingen moet worden uitgegaan.
9. Tijdens de uitvoering moet op eerste aanwijzing van de afdeling Handhaving in geval van calamiteiten en/of wateroverlast door de vergunninghouder direct alle maatregelen worden genomen die nodig zijn om de stabiliteit en de veiligheid van de waterkering, de lokale waterhuishouding en de verkeersveiligheid te waarborgen.
10. Indien het waterschap vaststelt dat wijziging van plaats of samenstelling van de krachtens deze vergunning toegestane werken met betrekking tot het waterstaatkundig belang en/of de verkeersveiligheid nodig is, moeten deze wijzigingen op eerste aanzegging door de vergunninghouder worden aangebracht of uitgevoerd.
11. Alle voor de uitvoering van het werk in, langs of over de waterstaatswerken en/of de weg te maken hulpconstructies behoeven de goedkeuring van de afdeling Handhaving en moeten direct na het gereedkomen van het onderdeel van het werk waarvoor zij werden aangebracht volledig worden verwijderd.
12. De stabiliteit en de veiligheid van de waterkering, de lokale waterhuishouding en/of de verkeersveiligheid mag tijdens de uitvoering van de werkzaamheden niet onnodig worden verstoord. Hiertoe moeten afdoende maatregelen getroffen worden.



waterschap
**Hollandse
Delta**

Ten aanzien van grondroeringen

13. Grondroeringen behoren tot het strikt noodzakelijke te worden beperkt. Eventuele nazakkingen, voor zover die het gevolg zijn van de vergunde werkzaamheden, moeten door en op kosten van de vergunninghouder worden hersteld.
14. Alvorens met graafwerkzaamheden te beginnen moet de vergunninghouder zich ter plaatse op de hoogte stellen van de positie van aanwezige kabels en leidingen.
15. Het is verboden (behoudens de vergunde werken) in, op, onder of naast de werken iets van het bestaande dijkbeloop te ontgraven.
16. Ingravingen moeten op een zodanige wijze worden gemaakt, dat de taluds van de gemaakte ingravingen niet afschuiven.
17. Langs wegen in beheer bij waterschap Hollandse Delta mag de uitgegraven grond niet op de wegverharding of de bermen binnen 1,00 m uit de kant van de wegverharding worden opgeslagen.
18. De eventueel overblijvende grond en alle uit ontgravingen komend puin of andere voorwerpen moet door de vergunninghouder worden afgevoerd.
19. De verschillende grondsoorten moeten in oorspronkelijke volgorde worden teruggebracht, deze grond moeten goed worden verdicht in lagen van 0,20 m tot het oorspronkelijke maaiveld.
20. De conusweerstand van goed verdichte grond moet ten minste gelijk zijn aan 0,20 MPa per 10 mm of ten minste 4 MPa.

Ten aanzien van kabels nabij waterkeringen

21. De kabel moet in open ontgraving worden aangelegd.
22. De kabel moet binnen de begrenzing van de waterkeringen een gronddekking hebben van 1,00 m ten opzichte van het maaiveld. In de beschermingszones kan worden volstaan met een dekking van minimaal 0,60 m. Ter plaatse van duikerkruisingen wordt een kleinere gronddekking toegestaan.
23. Ter plaatse van de duikerkruising binnen de zonering van de waterkering wordt een kleinere gronddekking toegestaan. Bij deze duikerkruising moet worden uitgegaan van een afstand tussen de kabel en de bovenkant van het verduikerde oppervlaktewaterlichaam van minimaal 0,30 m.
24. Ingravingen mogen in geen geval dieper plaatsvinden dan tot 0,10 m beneden de onderkant van de kabel.
25. Indien na het aanbrengen van de kabel blijkt, dat hierdoor kwel is ontstaan of dat hierdoor de kwel binnen het gebied is toegenomen, moet de vergunninghouder alsnog maatregelen treffen om deze kwel te doen ophouden ten genoegen van de afdeling Handhaving.

Ten aanzien van de kabel in en nabij oppervlaktewaterlichamen

26. De sleuf voor het aanleggen van de kabel moet tenminste 0,50 m uit de insteek van het oppervlaktewaterlichaam worden gegraven.
27. Las- of aansluitgaten of handholes voor het aansluiten van de kabel moeten tenminste 0,50 m uit de insteek van het oppervlaktewaterlichaam worden gegraven.
28. Kruising van het oppervlaktewaterlichaam via een duiker moet zodanig worden uitgevoerd, dat de afstand tussen de kabel en de bovenkant van de duiker minimaal 0,30 m bedraagt.



waterschap
**Hollandse
Delta**

29. Indiende gronddekking ter plaatse van de kruising van het oppervlaktewaterlichaam via een duiker niet voldoende is om de kabels boven de duiker te leggen, moeten deze onder de duiker worden gelegd.

Ten aanzien van het graven van sleuven of gaten langs wegen

30. De sleuf voor het aanleggen van de kabels moet tenminste 1,00 m uit de aanliggende kant van de wegverharding worden gegraven.

Ten aanzien van verkeersveiligheid

31. De Strijenseweg mag niet voor het doorgaande verkeer worden afgesloten.
32. Het werkterrein moet duidelijk zichtbaar zijn aangegeven, zodat deze geen gevaar oplevert voor de verkeersveiligheid.
33. De aannemer of uitvoerder, die werkzaamheden uitvoert in en/of nabij een weg in beheer en onderhoud bij het waterschap dient, indien dit voor de uitvoering van de werkzaamheden noodzakelijk is, gedurende de werkzaamheden tijdelijke verwijsborden, verlichting en markeringen conform de CROW 96b richtlijn te plaatsen en te onderhouden.

Ten aanzien van de secundaire waterkering in het stormseizoen

34. De werkzaamheden mogen niet worden gestart en/of voortgezet bij verwachting van hevige neerslag, wind, hoge waterstanden of een beschadigde dijkbekleding, op eerste aanzegging van de afdeling Handhaving.
35. De vergunninghouder moet ter bescherming van de waterkering en het achterliggende land tijdig passende maatregelen nemen indien weer- en waterstandverwachtingen hiertoe aanleiding geven.
36. Direct na de werkzaamheden moet het oppervlak weer geheel zijn aangevuld en afgewerkt.

Ten aanzien van de afwerking

37. Direct na de voltooiing van het werk moet het werkterrein in een nette staat en in gelijke gesteldheid worden teruggebracht.
38. Het oppervlak moet geheel in overeenstemming met de omgeving worden afgewerkt en bekleed en eventuele verharding dient in de oorspronkelijke staat hersteld te worden.
39. De vergunninghouder is tijdens en na afloop van de werkzaamheden verantwoordelijk voor het schoonhouden van de weg en het bijbehorende wegmeubilair.
40. Losse materialen, planken e.d., die geen deel uitmaken van de werken waarvoor vergunning is verleend, moeten ten genoegen van de afdeling Handhaving worden verwijderd.



waterschap
**Hollandse
Delta**

Aanvraag en overwegingen

Aanleiding

Om klanten aan te kunnen sluiten op het glasvezelnetwerk, is de aanvrager voornemens om een telecomkabel aan te leggen.

Voor een situatieschets van de locatie van de activiteiten wordt verwezen naar bijlage I.

Handelingen waarvoor vergunning wordt aangevraagd

Voor het uitvoeren van handelingen in waterstaatswerken, wegen en beschermingszones is op grond van artikel 4.1.1 en 5.4 van de Keur van waterschap Hollandse Delta 2009 een vergunning vereist.

De werkzaamheden worden uitgevoerd in en nabij oppervlaktewaterlichamen H23318 en T21422. Deze oppervlaktewaterlichamen zijn respectievelijk een hoofdwatgang en een overige watgang volgens de legger van waterschap Hollandse Delta.

De werkzaamheden worden uitgevoerd in en nabij de waterkeringen plaatselijk bekend als de Kanteldijk van de Kiltunnel en de Strijenseweg. Deze waterkeringen zijn respectievelijk een primaire waterkering en een secundaire waterkering volgens de legger van waterschap Hollandse Delta.

De werkzaamheden worden uitgevoerd in en nabij de Strijenseweg te 's-Gravendeel, die als erftoegangsweg type I in beheer en onderhoud is bij waterschap Hollandse Delta.

Toetsing van de aanvraag aan de doelstellingen van het waterbeheer

Werken of werkzaamheden worden getoetst aan de doelstellingen van de Waterwet. Deze doelstellingen, die richtinggevend zijn bij de uitvoering van het waterbeheer, zijn als volgt geformuleerd:


- a. voorkoming en waar nodig beperking van overstromingen, wateroverlast en waterschaarste, in samenhang met
- b. bescherming en verbetering van de chemische en ecologische kwaliteit van watersystemen en
- c. vervulling van maatschappelijke functies door watersystemen.

Deze doelstellingen vormen in onderlinge samenhang de basis voor vergunningverlening en zijn geconcretiseerd via wettelijk vastgestelde normen en aanvullend beleid ten aanzien van de veiligheid, waterkwantiteit, waterkwaliteit en maatschappelijke functievervulling door watersystemen. De uitwerking hiervan vindt plaats in aanvullende regelgeving (onder andere de Keur van waterschap Hollandse Delta), in water- en beheersplannen op grond van hoofdstuk 4 van de Waterwet en in beleidsregels.

De vastgestelde normen en beleid zijn richtinggevend bij de toetsing of een aangevraagde handeling verenigbaar is met de doelstellingen voor het waterbeheer. Een vergunning wordt verleend indien werken of werkzaamheden zich niet verzetten tegen de doelstellingen van het waterbeheer en het mogelijk is om de belangen van het waterbeheer door het verbinden van voorschriften en beperkingen voldoende te beschermen.

Aanvragen voor een vergunning op grond van de Keur voor werken en werkzaamheden in en nabij waterstaatswerken worden getoetst op:

- effecten op het falen of verslechteren van de functie van waterstaatswerken en daaruit voortvloeiend het totale watersysteem;
- effecten op de (toekomstige) mogelijkheden van het doelmatig beheer en onderhoud van het waterstaatswerken en beschermingszones.

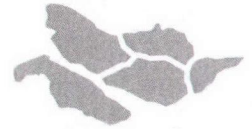

waterschap
**Hollandse
Delta**

Overwegingen ten aanzien van de waterkering

De kabel bevindt zich gedeeltelijk in de binnendijkse kern- en beschermingszone van de primaire waterkering, op circa 13,0 m vanaf de teen. Een ander deel van het kabeltracé bevindt zich in de kernzone van een secundaire waterkering, in het vlakke deel direct langs de weg. Op één locatie wordt de secundaire waterkering haaks gekruist.

Vanuit het beleid van waterschap Hollandse Delta is het aanbrengen van kabels in de kern- en beschermingszone van de waterkering niet gewenst. Vanwege de ligging van de infrastructuur waarop aansluiting gemaakt moet worden, is aanleg buiten de zonering van de waterkering niet mogelijk. Vanwege de benodigde aansluiting op de aanwezige infrastructuur kan worden ingestemd met het aanbrengen van de kabel op het gewenste tracé.

Constructie en uitvoering

Ten behoeve van het aanbrengen van de glasvezelkabel, wordt een doorgaande mantelbuis van HDPE met een diameter van 40 mm gelegd. Daar waar in deze vergunning gesproken wordt over 'de kabel', wordt feitelijk het samenstel van de mantelbuis en de telecommunicatiekabel bedoeld.

De secundaire waterkering wordt op 1 locatie haaks gekruist in open ontgraving. Verder wordt de kabel zowel langs de secundaire waterkering als langs de primaire waterkering in de vlakke wegberm in open ontgraving aangelegd.

Stabiliteit

Gezien de minimale diepte en omvang van de ontgravingen, worden de werken en werkzaamheden niet van invloed geacht op de stabiliteit en veiligheid van de waterkering.

Erosiebestendigheid

De ontgraving betreffen een relatief smalle sleuf. Ook is de tijdsduur van de werkzaamheden relatief kort, temeer de kabel in deeltrajecten zal worden aangelegd. Direct na afloop van de werkzaamheden wordt het oppervlak overeenkomstig de omgeving afgewerkt en wordt eventuele verharding in de oorspronkelijke staat hersteld.

Stormseizoen

Binnen de zonering van de primaire waterkering worden de werkzaamheden buiten het stormseizoen uitgevoerd.

Als de werkzaamheden binnen de zonering van de secundaire waterkering in het stormseizoen plaatsvinden, dan vindt de uitvoering plaats onder verzwaarde omstandigheden. Daarmee blijft de kans op falen van de waterkering nagenoeg gelijk als gevolg van het voornemen.

Overwegingen ten aanzien van het oppervlaktewaterlichaam

Het kabeltracé kruist een hoofdwatgang en een overige watgang, die ter plaatse van de kruisingen beiden zijn uitgevoerd als duikers. De kabel wordt in open ontgraving aangelegd, waarbij de ontgravingen niet meer dan 0,10 m beneden de onderkant van de kabel mogen plaatsvinden.

Lokale waterhuishouding

Door een minimale afstand van 0,30 m tussen de kabel en de bovenkant van de duikers te behouden, worden beschadigingen aan de duikers voorkomen is het duurzaam functioneren van de duikers gewaarborgd. Daarmee treden er geen negatieve gevolgen op voor de lokale waterhuishouding.

Toetsing van de aanvraag aan de doelstellingen van het wegbeheer

Werken of werkzaamheden worden getoetst aan de doelstellingen van het waterschap ten aanzien van wegen. De doelstellingen, die richtinggevend zijn bij de uitvoering van het wegbeheer, zijn gefundeerd op de Wegenwet en Wegenverkeerswet. Op grond van deze wetten heeft het waterschap als wegbeheerder de bevoegdheid om wegenbelangen te waarborgen.



waterschap
**Hollandse
Delta**

Het gaat daarbij om de veiligheid op de weg, het in stand houden van de weg, het waarborgen van de bruikbaarheid van de weg, de vrijheid van het verkeer en het beschermen van de weggebruikers.

Deze wegenbelangen vormen in onderlinge samenhang de basis voor bij vergunningverlening en zijn geconcretiseerd via wettelijk vastgestelde normen en aanvullend beleid. De uitwerking hiervan vindt plaats in de aanvullende wet- en regelgeving (onder andere de Keur van waterschap Hollandse Delta), in wegen- en beheersplannen op grond van de Wegenwet, Wegenverkeerswet en beleidsregels. De vastgestelde normen en het beleid zijn richtinggevend bij de toetsing of een aangevraagde handeling verenigbaar is met de doelstellingen voor het wegenbeheer.

Een vergunning wordt verleend indien de werken of werkzaamheden zich niet verzetten tegen de doelstellingen van het wegenbeheer en het mogelijk is om de belangen van het wegenbeheer door het verbinden van voorschriften en beperkingen voldoende te beschermen.

Aanvragen voor een ontheffing van een verbod in de Keur voor werken en werkzaamheden in en nabij wegen worden getoetst op:

- effecten op het falen of verslechteren van de functie van de wegen en daaruit voortvloeiend het totale wegensysteem;
- effecten op de (toekomstige) mogelijkheden van het doelmatig beheer en onderhoud van de wegen.

Overwegingen ten aanzien van de weg

Een klein deel van het kabeltracé, ter hoogte van de Strijenseweg 114, bevindt zich in de obstakelvrije zone van deze erftoegangsweg type I. De berm wordt afgewerkt overeenkomstig het naastgelegen profiel.

De wegberm wordt in de nieuwe situatie ingericht zoals andere delen van de Strijenseweg. Met inachtneming van de voorschriften is de verkeersveiligheid tijdens de werkzaamheden gewaarborgd en resulteert het voornemen niet in negatieve gevolgen voor de verkeersveiligheid.

Slotoverweging

Bij het naleven van de aan dit besluit verbonden voorschriften en gelet op het individuele belang van de vergunninghouder wordt de inbreuk op de waterstaatswerken en de weg aanvaardbaar geacht en zijn er vanuit het waterschap geen bezwaren tegen het verlenen van de gevraagde vergunning.

Procedure

De aanvraag is op 16 december 2013 door het waterschap ontvangen en geregistreerd onder nummer I1309309.



De ingediende aanvraag bevat de volgende stukken:

- aanvraagformulier;
- vergunningtekening 1, KPN Telecom BV, projectnummer 481069, d.d. 13-12-2013;
- vergunningtekening 2, KPN Telecom BV, projectnummer 481069, d.d. 13-12-2013.

VolkerWessels Telecom - Infratechniek BV te Zwijndrecht is door KPN Telecom BV gemachtigd om bovengenoemde aanvraag in te dienen.

De voorbereiding van deze vergunning heeft conform het gestelde in afdeling 4.1.2 van de Algemene wet bestuursrecht (Awb) plaatsgevonden.




waterschap
**Hollandse
Delta**

Aandachtspunten



- I De vergunninghouder moet er rekening mee houden dat er naast de onderhavige vergunning, voor de handelingen waarop de vergunning betrekking heeft, tevens andere vergunning(en) en/of ontheffing(en) en/of een meldingsplicht vereist kunnen zijn.
- II Het hebben van deze vergunning ontslaat de houder niet van de verplichting om de redelijkerwijs mogelijke maatregelen te treffen teneinde te voorkomen dat derden ten gevolge van het gebruikmaken van de vergunning schade lijden.
- III Indien het vergunningplichtige werk in andere handen mocht overgaan – bijvoorbeeld door verkoop, erfopvolging, overdracht van gebruiksrecht of anderszins – moet wijziging van de tenaamstelling van de vergunning schriftelijk worden aangevraagd bij het college van dijkgraaf en heemraden van waterschap Hollandse Delta. Het verzoek moet worden gedaan binnen vier weken na de rechtsopvolging.
- IV Op grond van de Algemene wet bestuursrecht kan een (rechts)persoon, wiens belang rechtstreeks bij de vergunning is betrokken, gedurende een periode van zes weken vanaf de dag na bekendmaking, tegen dit besluit een bezwaarschrift indienen. Het bezwaarschrift moet worden gericht aan college van dijkgraaf en heemraden van waterschap Hollandse Delta, Postbus 4103, 2980 GC Ridderkerk
- V De vergunning treedt in werking na bekendmaking. Op grond van artikel 6:16 Algemene wet bestuursrecht schorst het bezwaar de werking van dit besluit niet. Gelet hierop kan, na indiening van het bezwaarschrift, gedurende de bezwaartermijn ook een verzoek om een voorlopige voorziening worden ingediend op grond van artikel 8:81 Algemene wet bestuursrecht. In geval een voorlopige voorziening wordt ingediend, treedt de vergunning niet in werking voordat op dit verzoek is beslist. Het verzoek tot het treffen van een voorlopige voorziening moet worden gericht aan de Voorzieningenrechter van de sector bestuursrecht van de Rechtbank Rotterdam, Postbus 50950, 3007 BL Rotterdam of digitaal via <http://loket.rechtspraak.nl/bestuursrecht>.


Wij verzoeken u vriendelijk om een afschrift van het verzoek tot het treffen van een voorlopige voorziening toe te zenden aan het college van dijkgraaf en heemraden van waterschap Hollandse Delta, Postbus 4103, 2980 GC Ridderkerk.
- VI Voor vragen omtrent deze vergunning kunt u contact opnemen met het waterschap via het waterschapsloket op nummer 0900 2005 005 (10 ct/min).

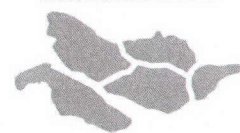

Bijlage I Locatie projectgebied

waterschap
**Hollandse
Delta**

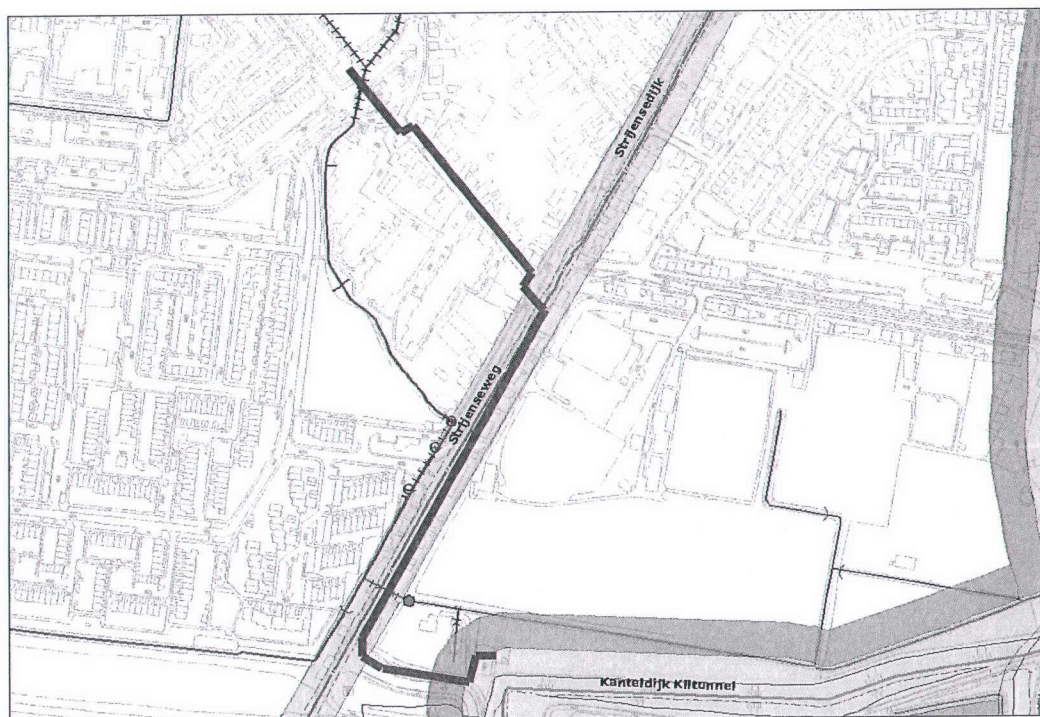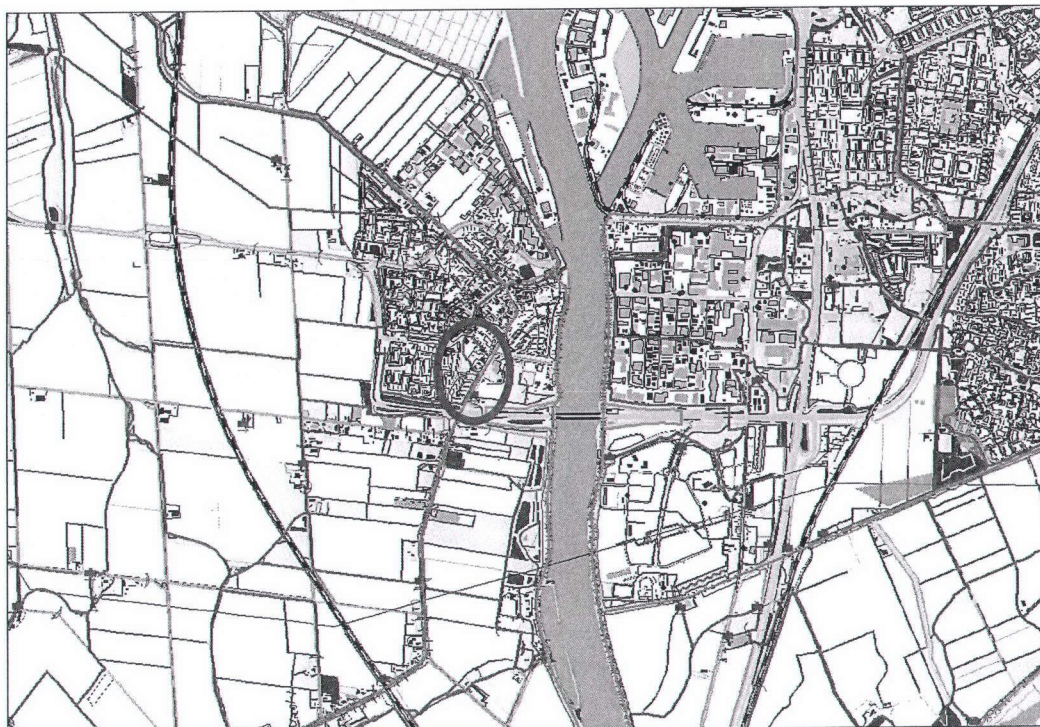

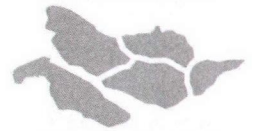

waterschap
**Hollandse
Delta**

Bijlage II Gewaarmerkte tekeningen

- vergunningtekening 1, KPN Telecom BV, projectnummer 481069, d.d. 13-12-2013 met kenmerk I1309309;
- vergunningtekening 2, KPN Telecom BV, projectnummer 481069, d.d. 13-12-2013 met kenmerk I1309309.



Verklaring


	Bestaande HDPE
	Te vervangen in bestaande HDPE
	Nieuw te leggen HDPE
	Bestaande manthuis
	Nieuwe manthuis
	Bestaande kabeleleider
	Nieuwe kabeleleider
	Bestaande FH
	Nieuwe FH

Behoort bij besluit
0 024675
 Gemeente Hollands Dijk
11309309

Schaal 1:500
 Binnemaas
 Datum 13 dec 2013
 Tekeningnummer 10189420021
 Project 481069

Copyright © KPN B.V. All Rights Reserved.

Vergunningtekening
 Project: 481069 - Tekening: 22 - Versie: 1

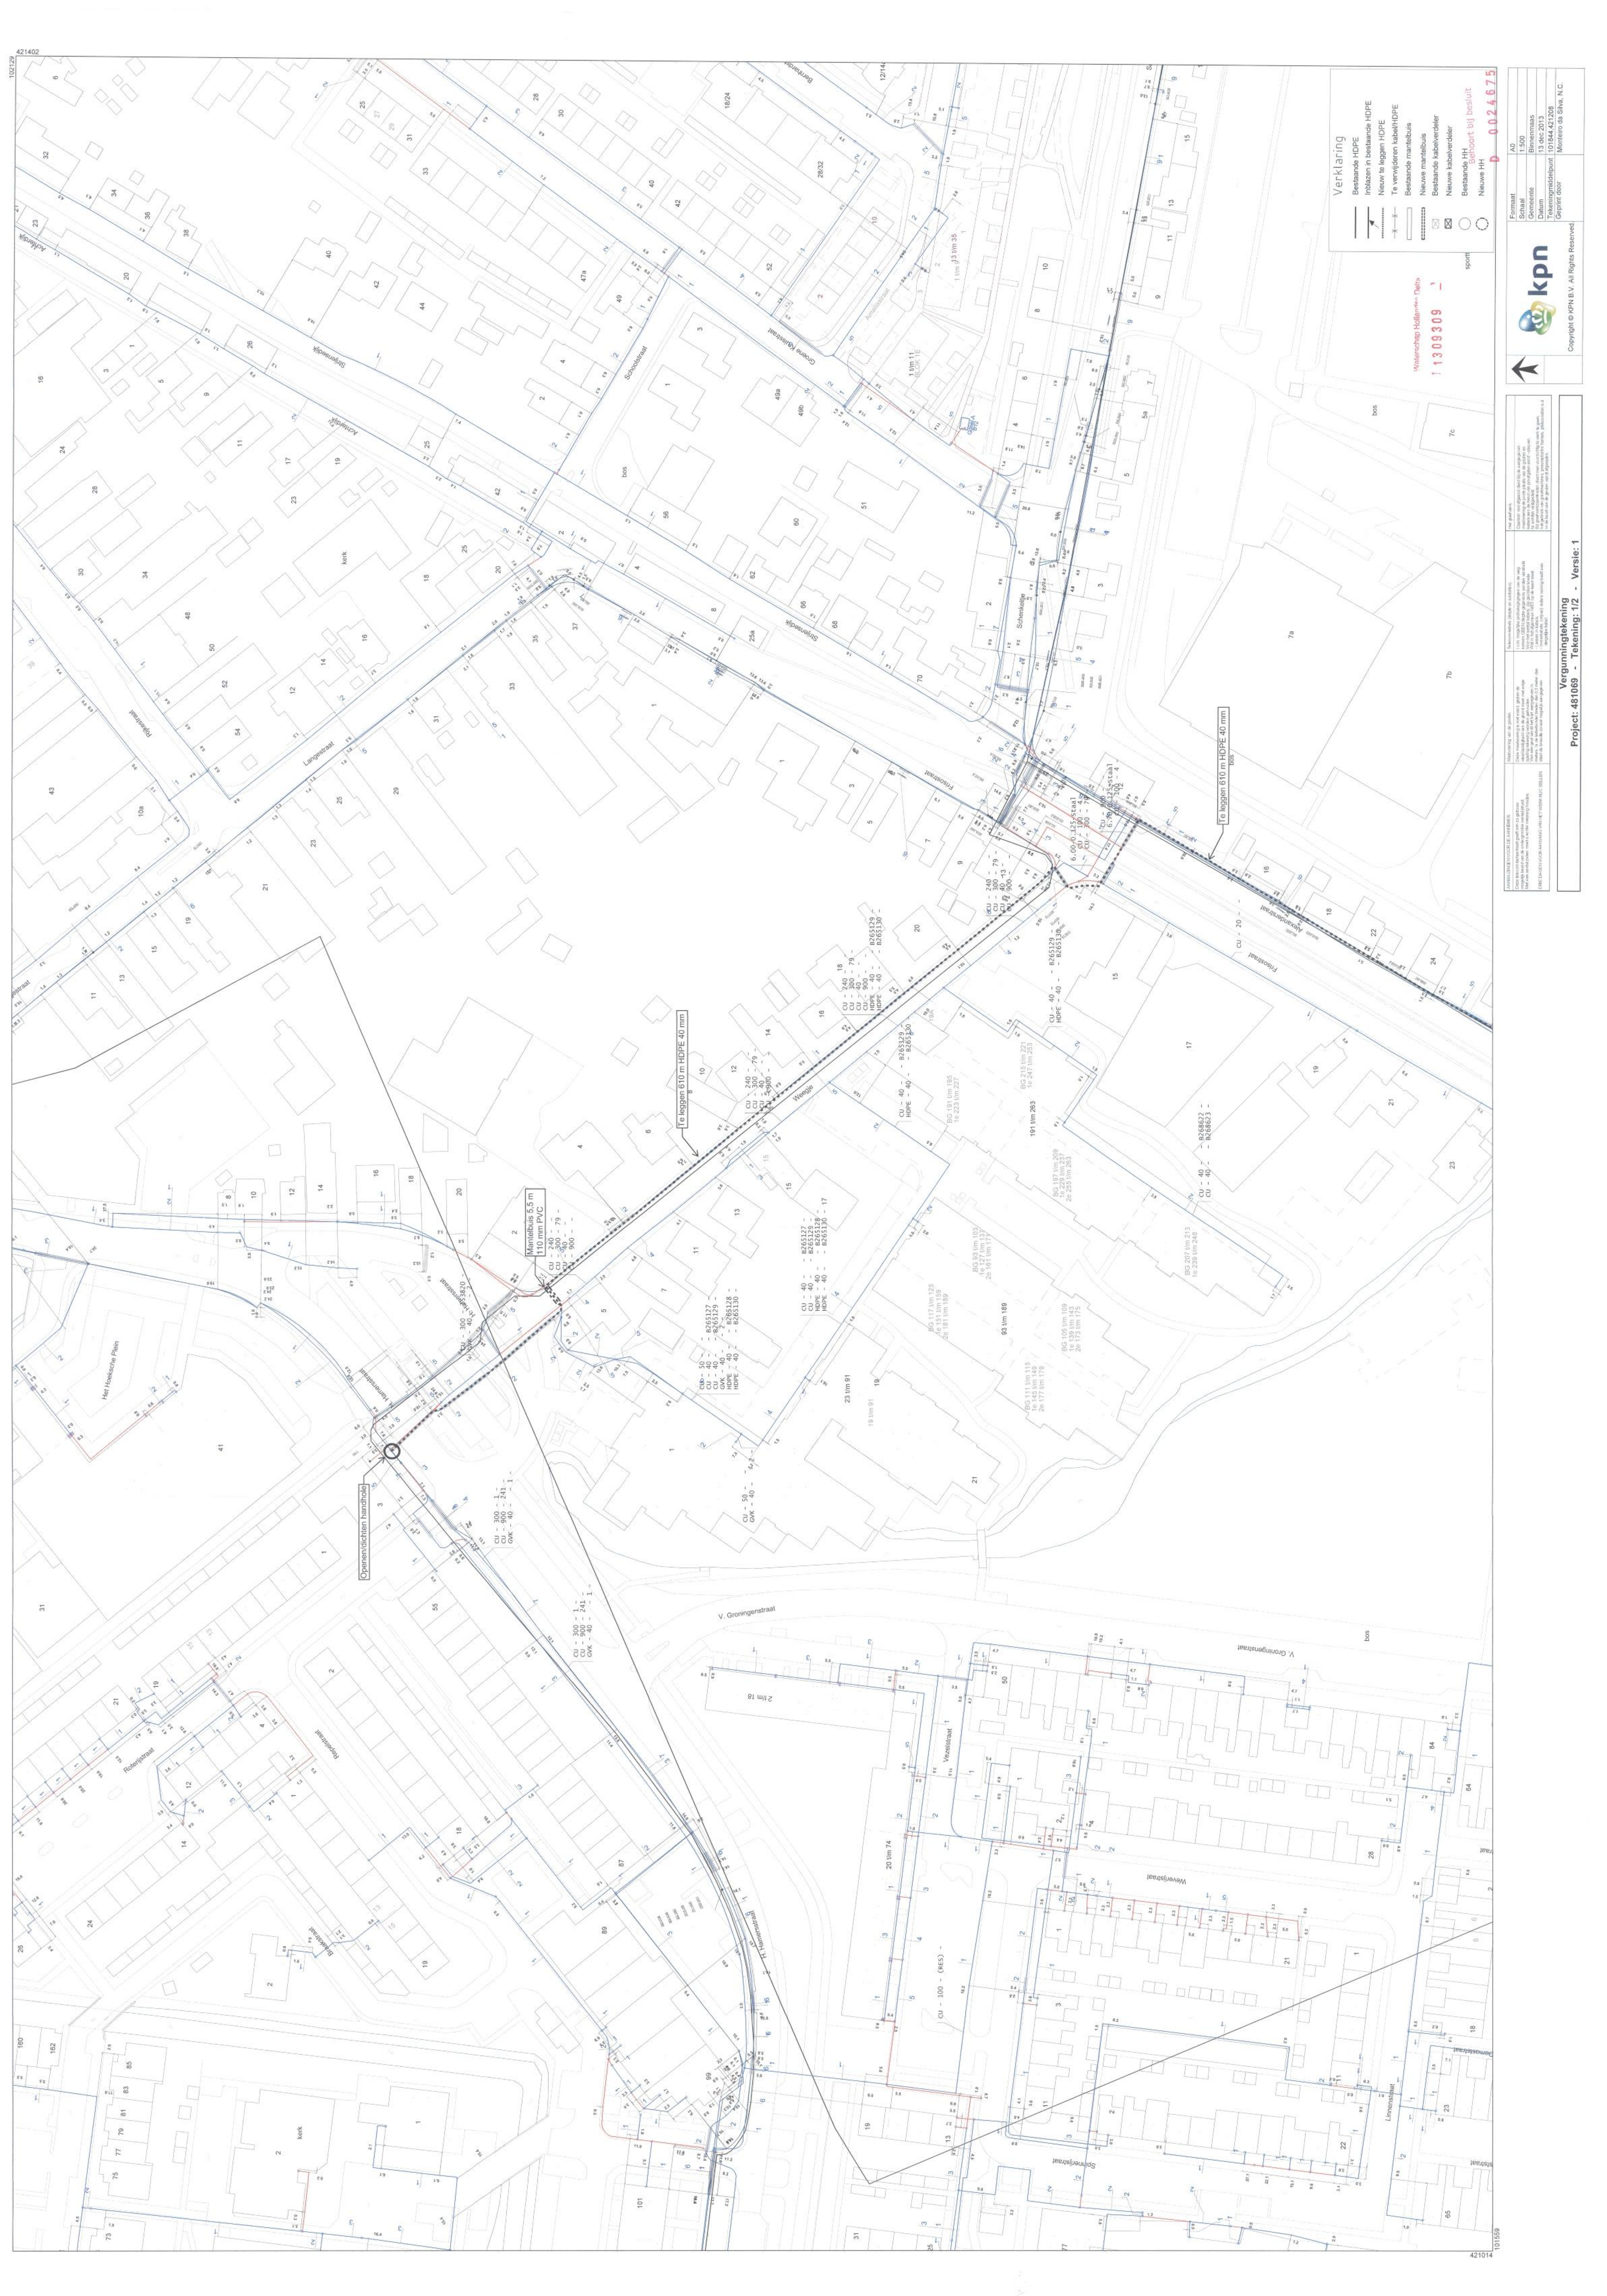

Verklaring

	Bestaande HDPE
	Indicaten in bestaande HDPE
	Nieuw te leggen HDPE
	Te verwijderen kabel HDPE
	Bestaande maniebus
	Nieuwe maniebus
	Bestaande kabelverdelers
	Nieuwe kabelverdelers
	Bestaande HH sport bij besluit
	Nieuwe HH

Waterschap Helder-Delta
 1309309
 sport bij besluit

Firmant	AD
Adres	Binnemiss
Gemeente	13-04-2013
Datum	Tekeningnummer: 101564.42.1209
Opdrachtgever	Municipaliteit



Project: 481089 - Tekenning: 1/2 - Versie: 1

Copyright © KPN B.V. All Rights Reserved.

101564