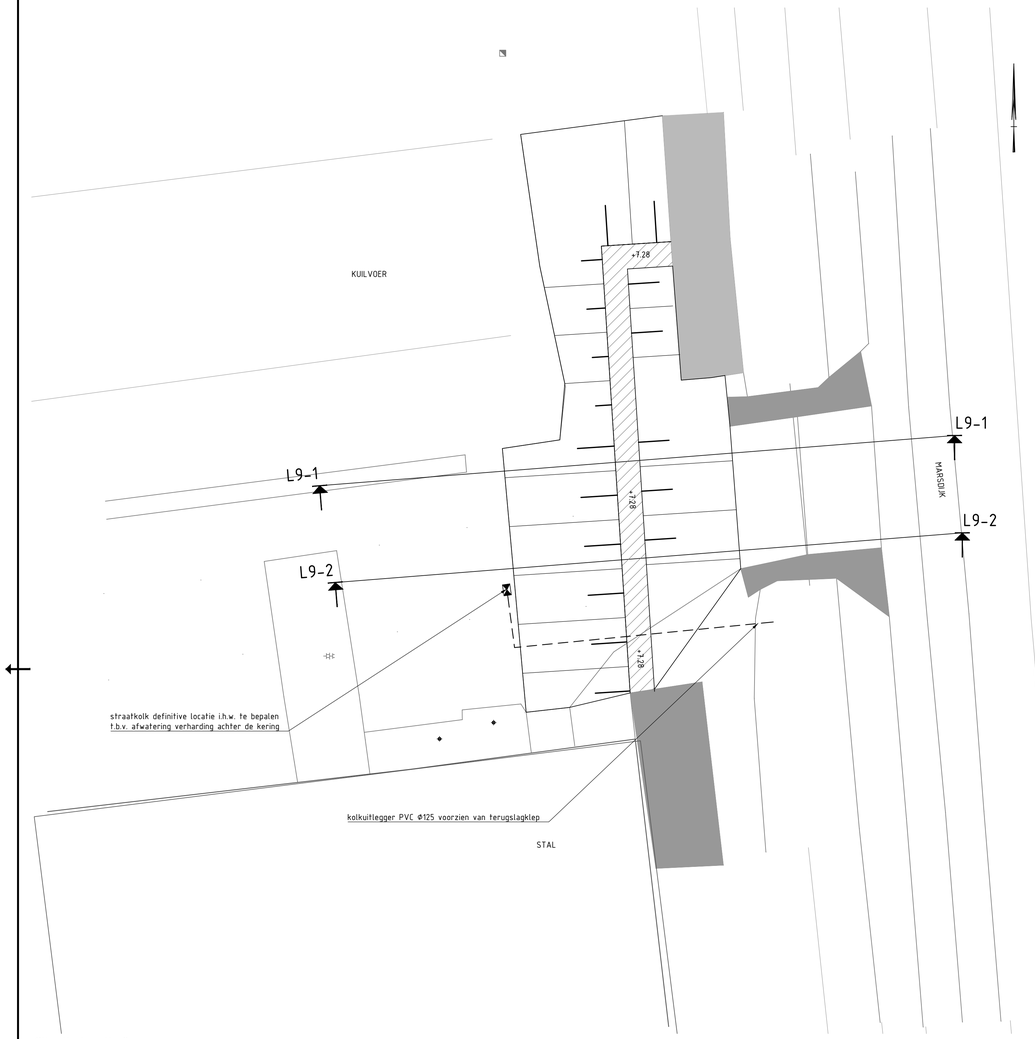

Situatie Locatie 9
Schaal 1:100

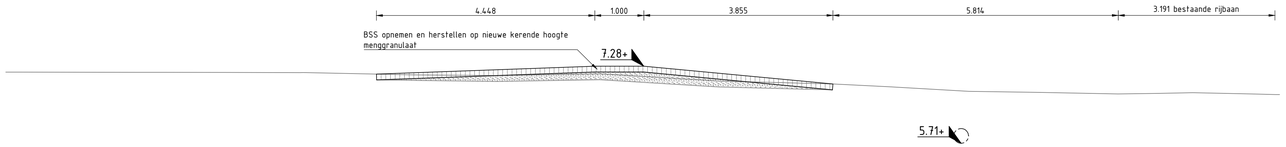

| 5.000m t.o.v. NAP | | |