



TEKENINGNR. -206  
TEKENINGNR. -204

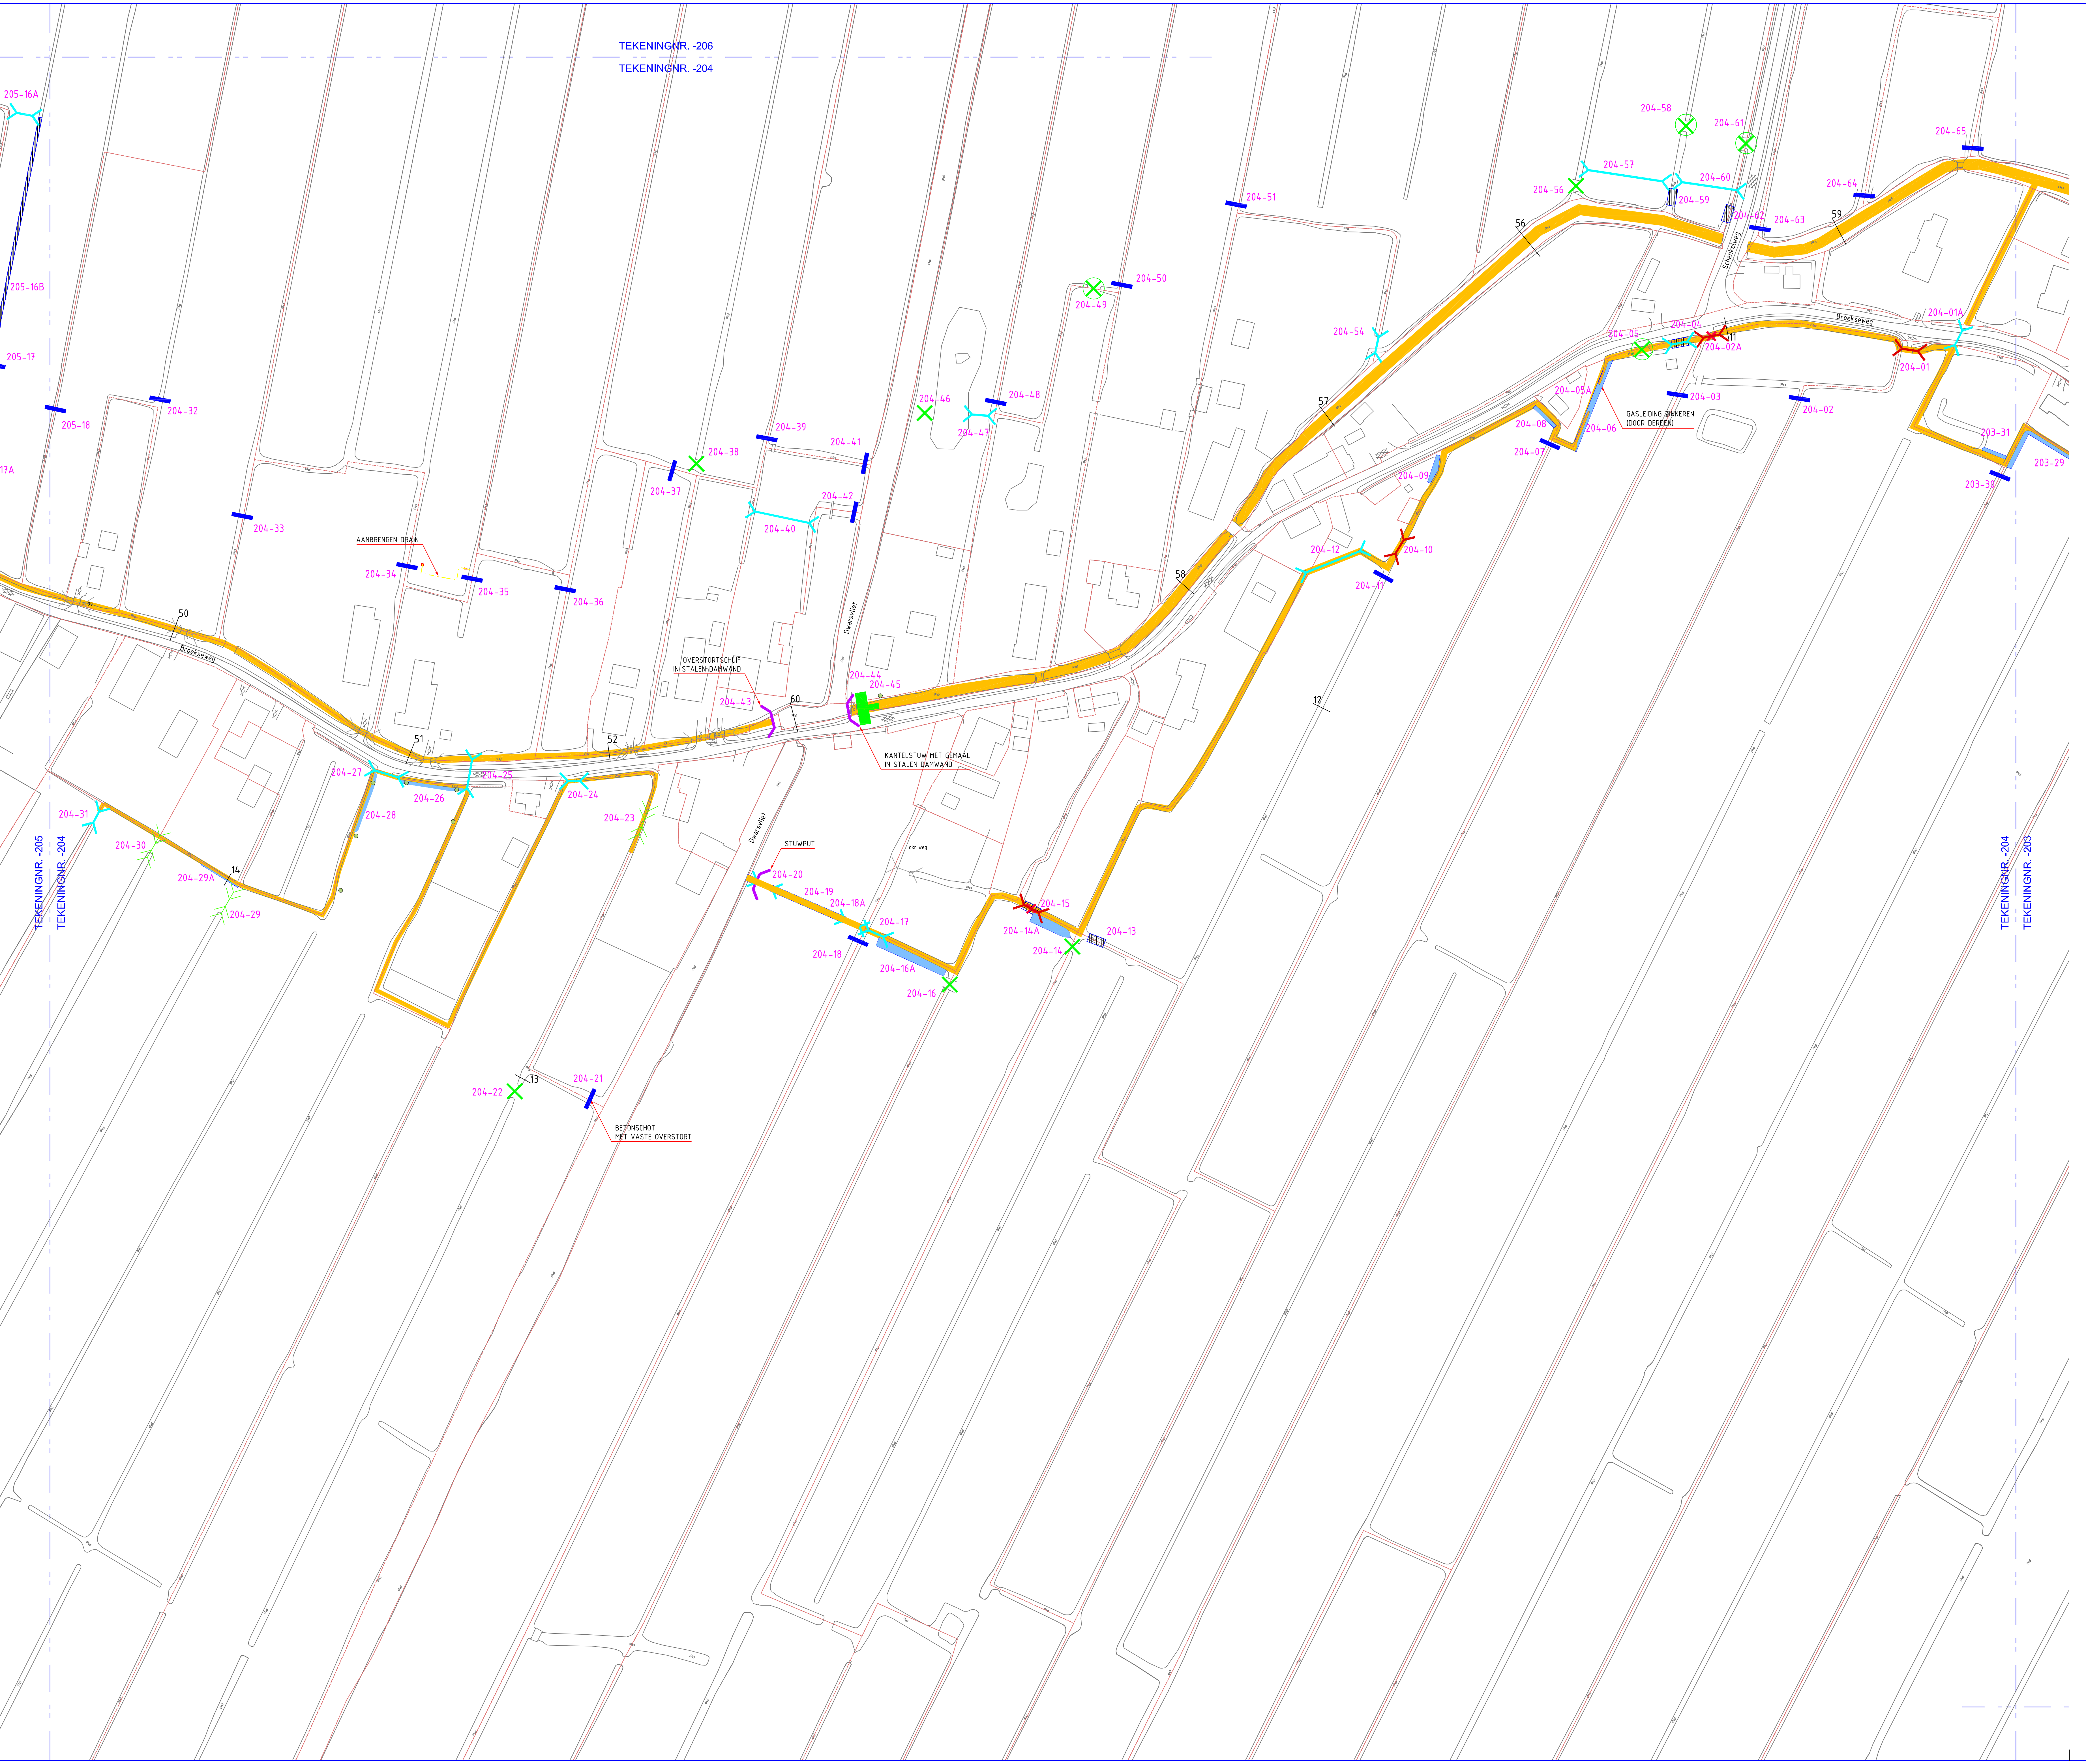

**LEGENDA**

- BLADGREN
- KADASTRALE GREN
- PLAATS DWARSPROFIEL MET NUMMER
- NUMMER KUNSTWERK
- BESTAANDE DIJKER AANPASSEN MET NUMMER
- BESTAANDE TE VERVANGEN DIJKER MET NUMMER
- NIEUW AAN TE BRENGEN DIJKER MET NUMMER
- PLAATSEN BETONSHOT MET NUMMER
- DAM EN DIJKER VERWIJDEREN MET NUMMER
- DIJKER VERWIJDEREN MET NUMMER
- TE MAKEN GRONDHAM MET NUMMER
- OUD BRUGHOOFT (KUNSTWERK) VERWIJDEREN MET NUMMER
- TE REALISEREN GEMAAL/POMP MET NUMMER
- TE MAKEN STUW MET NUMMER
- TE GRAVEN / VERBREDEN WATERGANG MET NUMMER
- TE DIEPEN WATERGANG MET NUMMER
- AAN EN AFVOER WATERGANG MET BREDTE OP WATERLIJN ≈ 2,50 M (SEMI A STATUS)

**OVERZICHT BLADINDELING**  
SCHAAL 1:50000

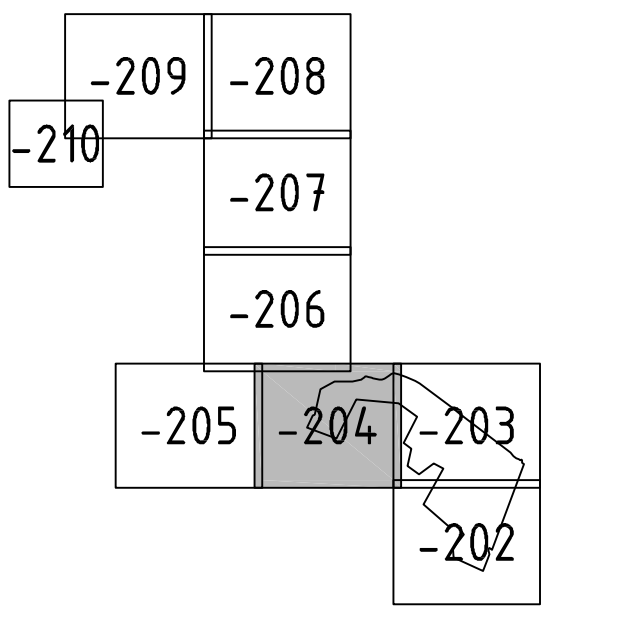

**WATERSCHAP RIVIERENLAND**  
Ontwerp nieuw watersysteem  
Peilgebied 02-01-01 - Noord/Zuid

Schaal	1:1000	Formaat	A0	Tek. nr.
GET. REG.	19-03-2011	GEW.		
GEZ.				

Waterschap Rivierenland  
Postbus 509  
6000 NA RSL

H	PROJECTPLAN WATERWET	06-09-2014	GDS		
G	CONCEPT	26-04-2014	EVV		
F	VOORLOPIS ONTWERP	05-03-2014	EVV		
E	VOORLOPIS ONTWERP	25-02-2014	P.F.		
D	VOORLOPIS ONTWERP	11-01-2014	EVV		
C	BOORPUNTEN	13-01-2014	OW		
B	VOORLOPIS	27-06-2013	AD		
A	VOORLOPIS	22-06-2012	EVV		
Reg.	Ontwerp	Datum van	GEZ.	GEZ.	ACC.

WATEN IN METERS  
DIAMETERS IN MILLIMETERS  
HOOGTEMATEN IN METERS T.O.V. N.A.P.

**WATERSCHAP RIVIERENLAND**  
PEILGEBIED MIDDENBROEK, AMEIDE EN TIENHOVEN (MAT)

**BESTAANDE SITUATIE MET TE MAKEN WERK (3)**

Tekeningnummer	-204	Rev.	H	Beschrijving	309702-H-2014-82.dwg	Formaat	A0	Schaal	1:1000	Blad		Aantal	
Projectnummer	ROTTERDAM	Projectcode	309702	Besluitnummer		Datum van gelden	05-12-2011	Gez.	EVV	Gez.	ACC.		

**Grontmij**  
www.grontmij.nl  
© Grontmij Rivierenland B.V. Alle rechten voorbehouden