


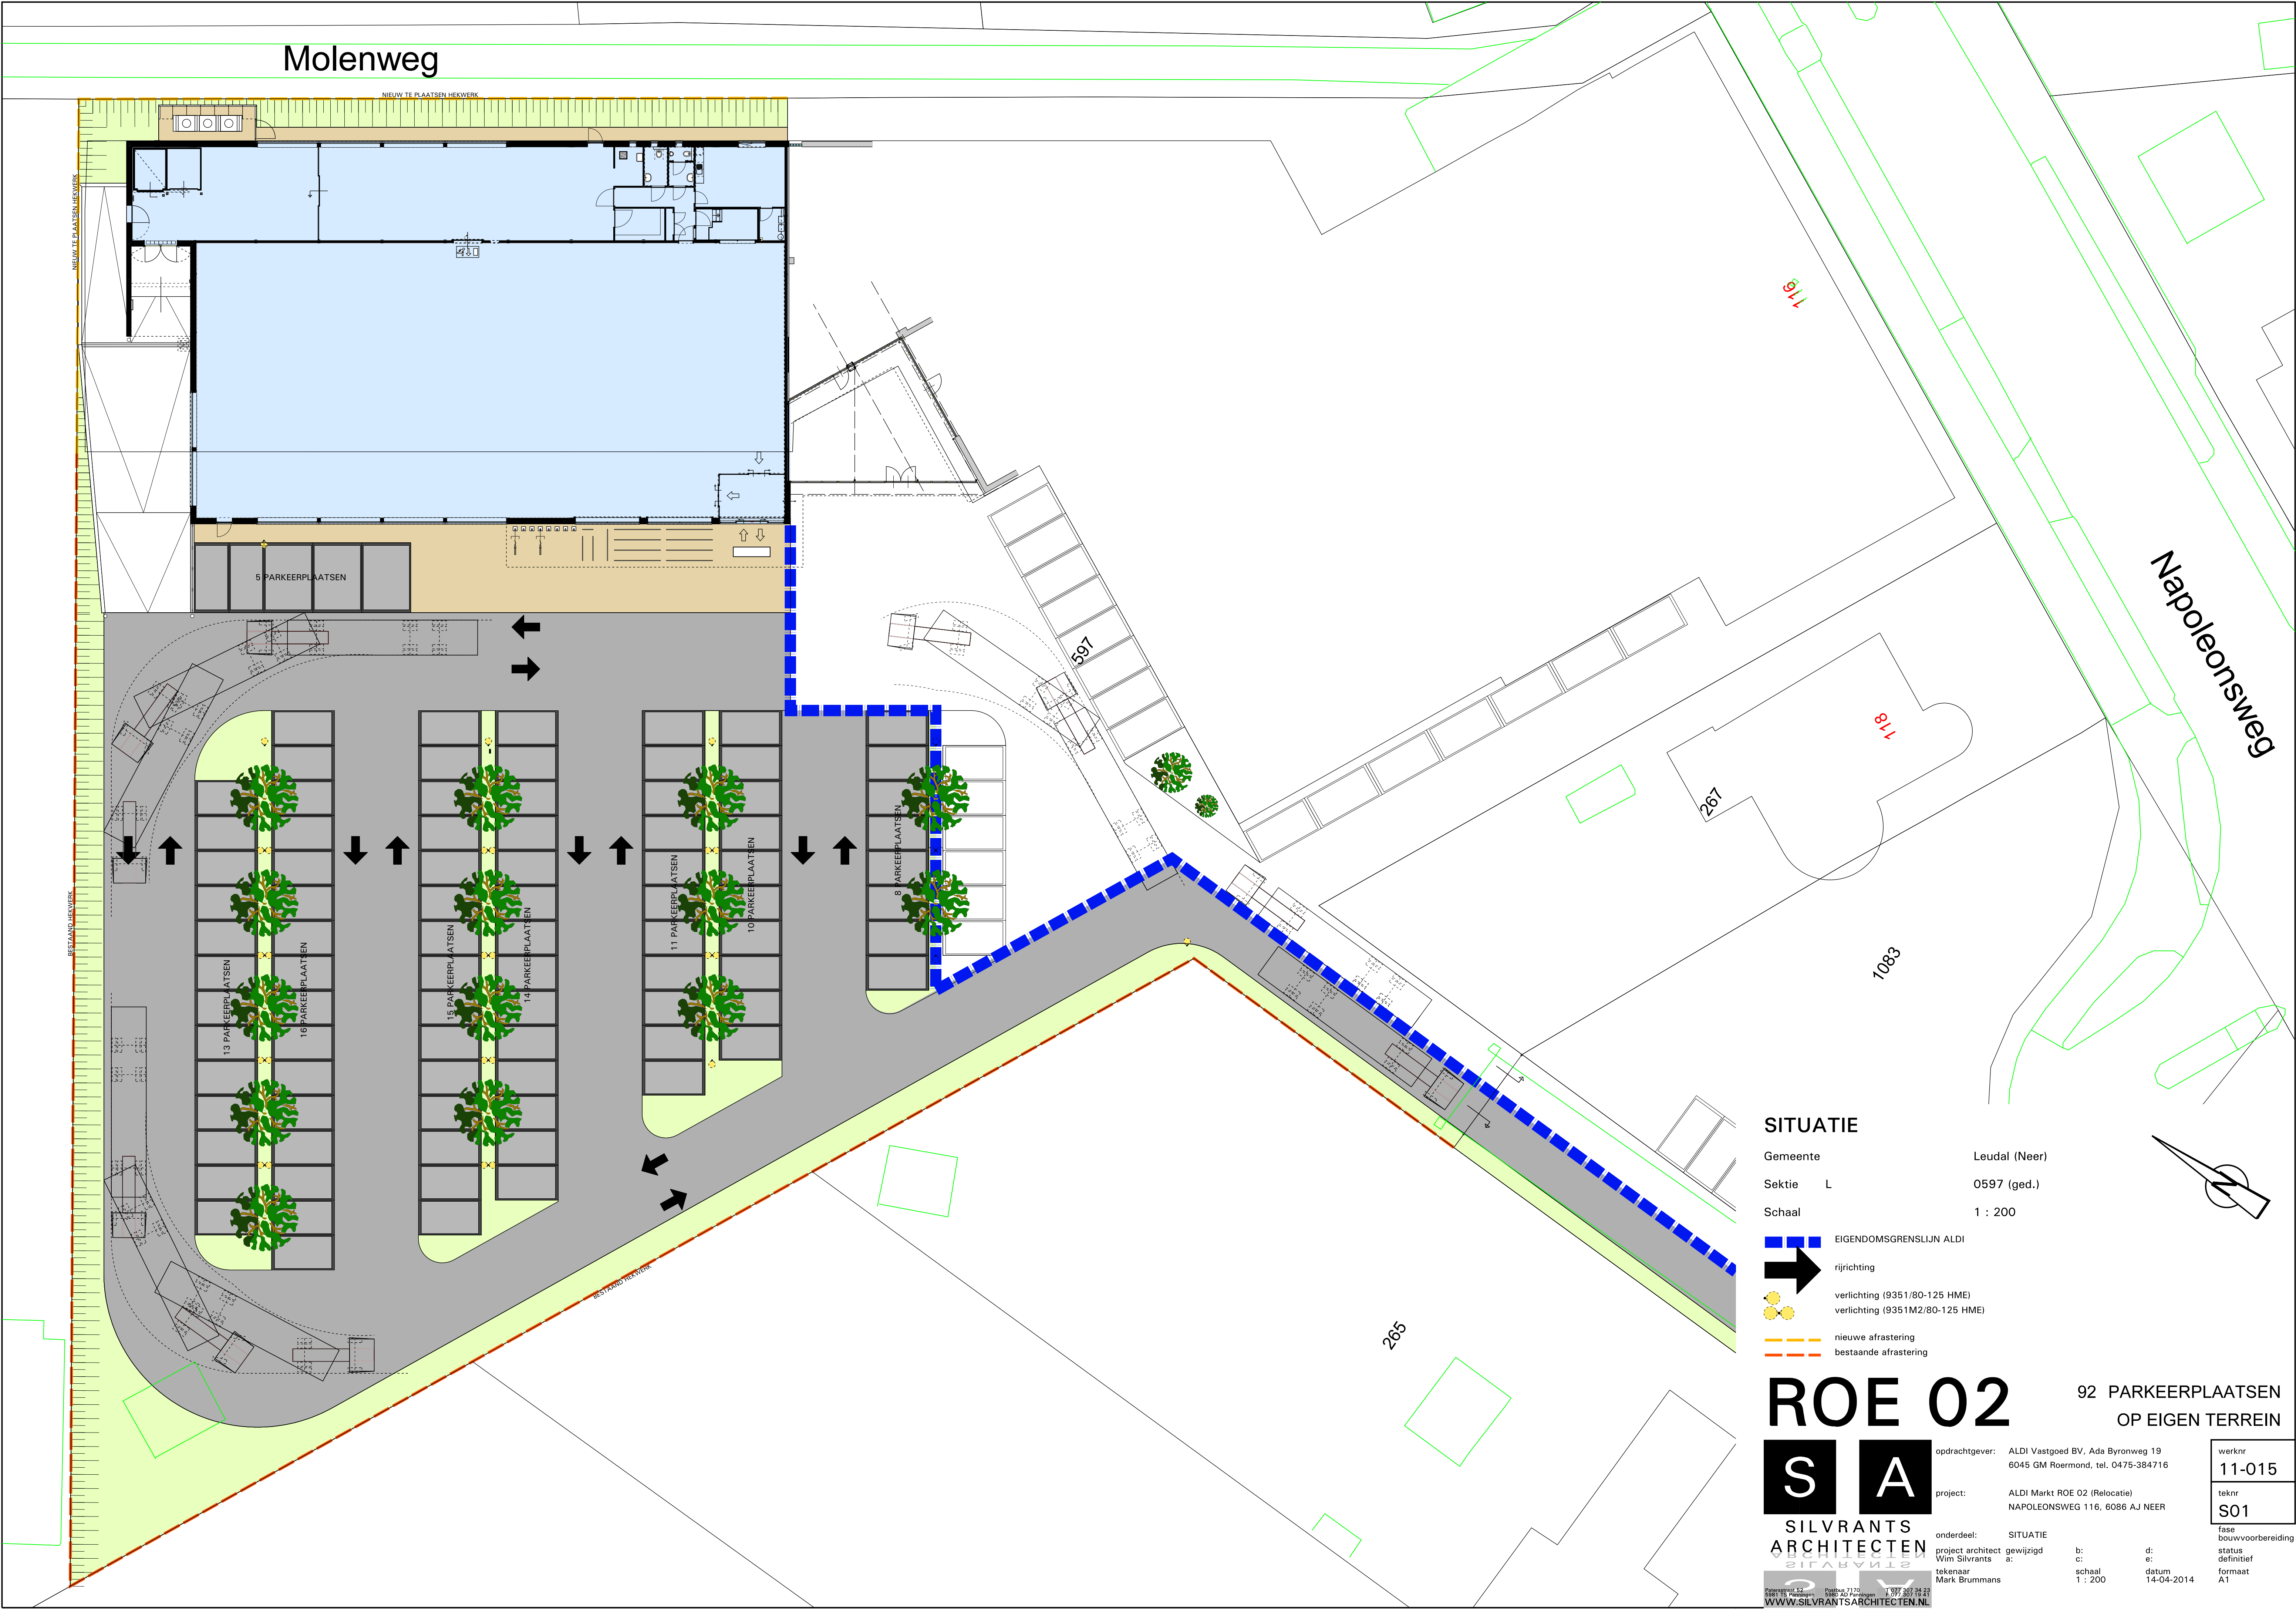

SITUATIE

Gemeente Leudal (Neer)
Sektie L 0597 (ged.)
Schaal 1 : 200

- EIGENDOMSGRENSLIJN ALDI
- rijrichting
- verlichting (9351/80-125 HME)
- verlichting (9351M2/80-125 HME)
- nieuwe afrastering
- bestaande afrastering

ROE 02

92 PARKEERPLAATSEN
OP EIGEN TERREIN

SILVRANTS
ARCHITECTEN

opdrachtgever: ALDI Vastgoed BV, Ada Byronweg 19
6045 GM Roermond, tel. 0475-384716
project: ALDI Markt ROE 02 (Relocatie)
NAPOLEONSWEG 116, 6086 AJ NEER

onderdeel: SITUATIE
project architect: gewijzigd
Win Silvrants a:
tekenaar: Mark Brummans

b: c:
d: e:
datum: 14-04-2014

werknr 11-015
teknr S01
fase bouwvoorbereiding
status definitief
formaat A1