

-thermische isolatie	NEN 1068
-vochtwering	NEN 2778
-brandveiligheid	NEN 6068
	NEN 6082
-geluidswering	NEN 5077
-ventilatie	NEN 1087
-toevoer/voer licht/rook	NEN 2787
-isolering	NEN 3215
-gasinstallatie	NEN 1075
-elektrische installatie	NEN 1010
-daglicht	NEN 2057

De gehele installatie uitvoeren, v.o.v., tekening en berekening van de installateur. De installateur is verplicht tekening en berekening voor te leggen bij gemeente en opdrachtgever voordat men met de werkzaamheden kan beginnen.

ALLE STEEN, BETON, HOUT EN STAALCONSTRUCTIES INCL. VERANKERINGEN EN BEVESTIGINGSMIDDELEN VOLGENS BEREKENING EN TEKENINGEN VAN DE CONSTRUCTEUR.

ALLE BENODIGDE ANKERS EN BEVESTIGINGSMIDDELEN AANBRENGEN

alle bereikbare puin vanuit beganegrond en platdak voorzien van hang en sluitwerk welke voldoet aan inbraakwerendheidsklasse van tenminste 2


de scheidingconstructie van een toiletruimte of een badruimte, aan een zijde die grenst aan de ruimte, tot 1,2mtr boven de vloer van de ruimte om

Volgens NEN 2778 bepaalde waterpanne heeft die gemiddeld niet groter is dan 0,01 kg/m²s, niet op en geen enkele plaats groter dan 0,02 kg/m²s, is). Ook voor de badruimte geldt, dat er te plaatsen van een bad of een douche over een lengte van minste 3mtr, tot een hoogte van 2,1mtr boven de vloer van de ruimte om volgens:

NEN 2788 bepaalde waterpanne heeft die gemiddeld niet groter is dan 0,01 kg/m² op en geen enkele plaats groter dan 0,02 kg/m²s, is).

De vloer ten laatste van ten minste een toegang van een woonruimte heeft een hoog mtr, de vloer van een gemeenschappelijke verzuimruimte of het aansluitende terras, niet groter is dan 0,02mtr,


---	---

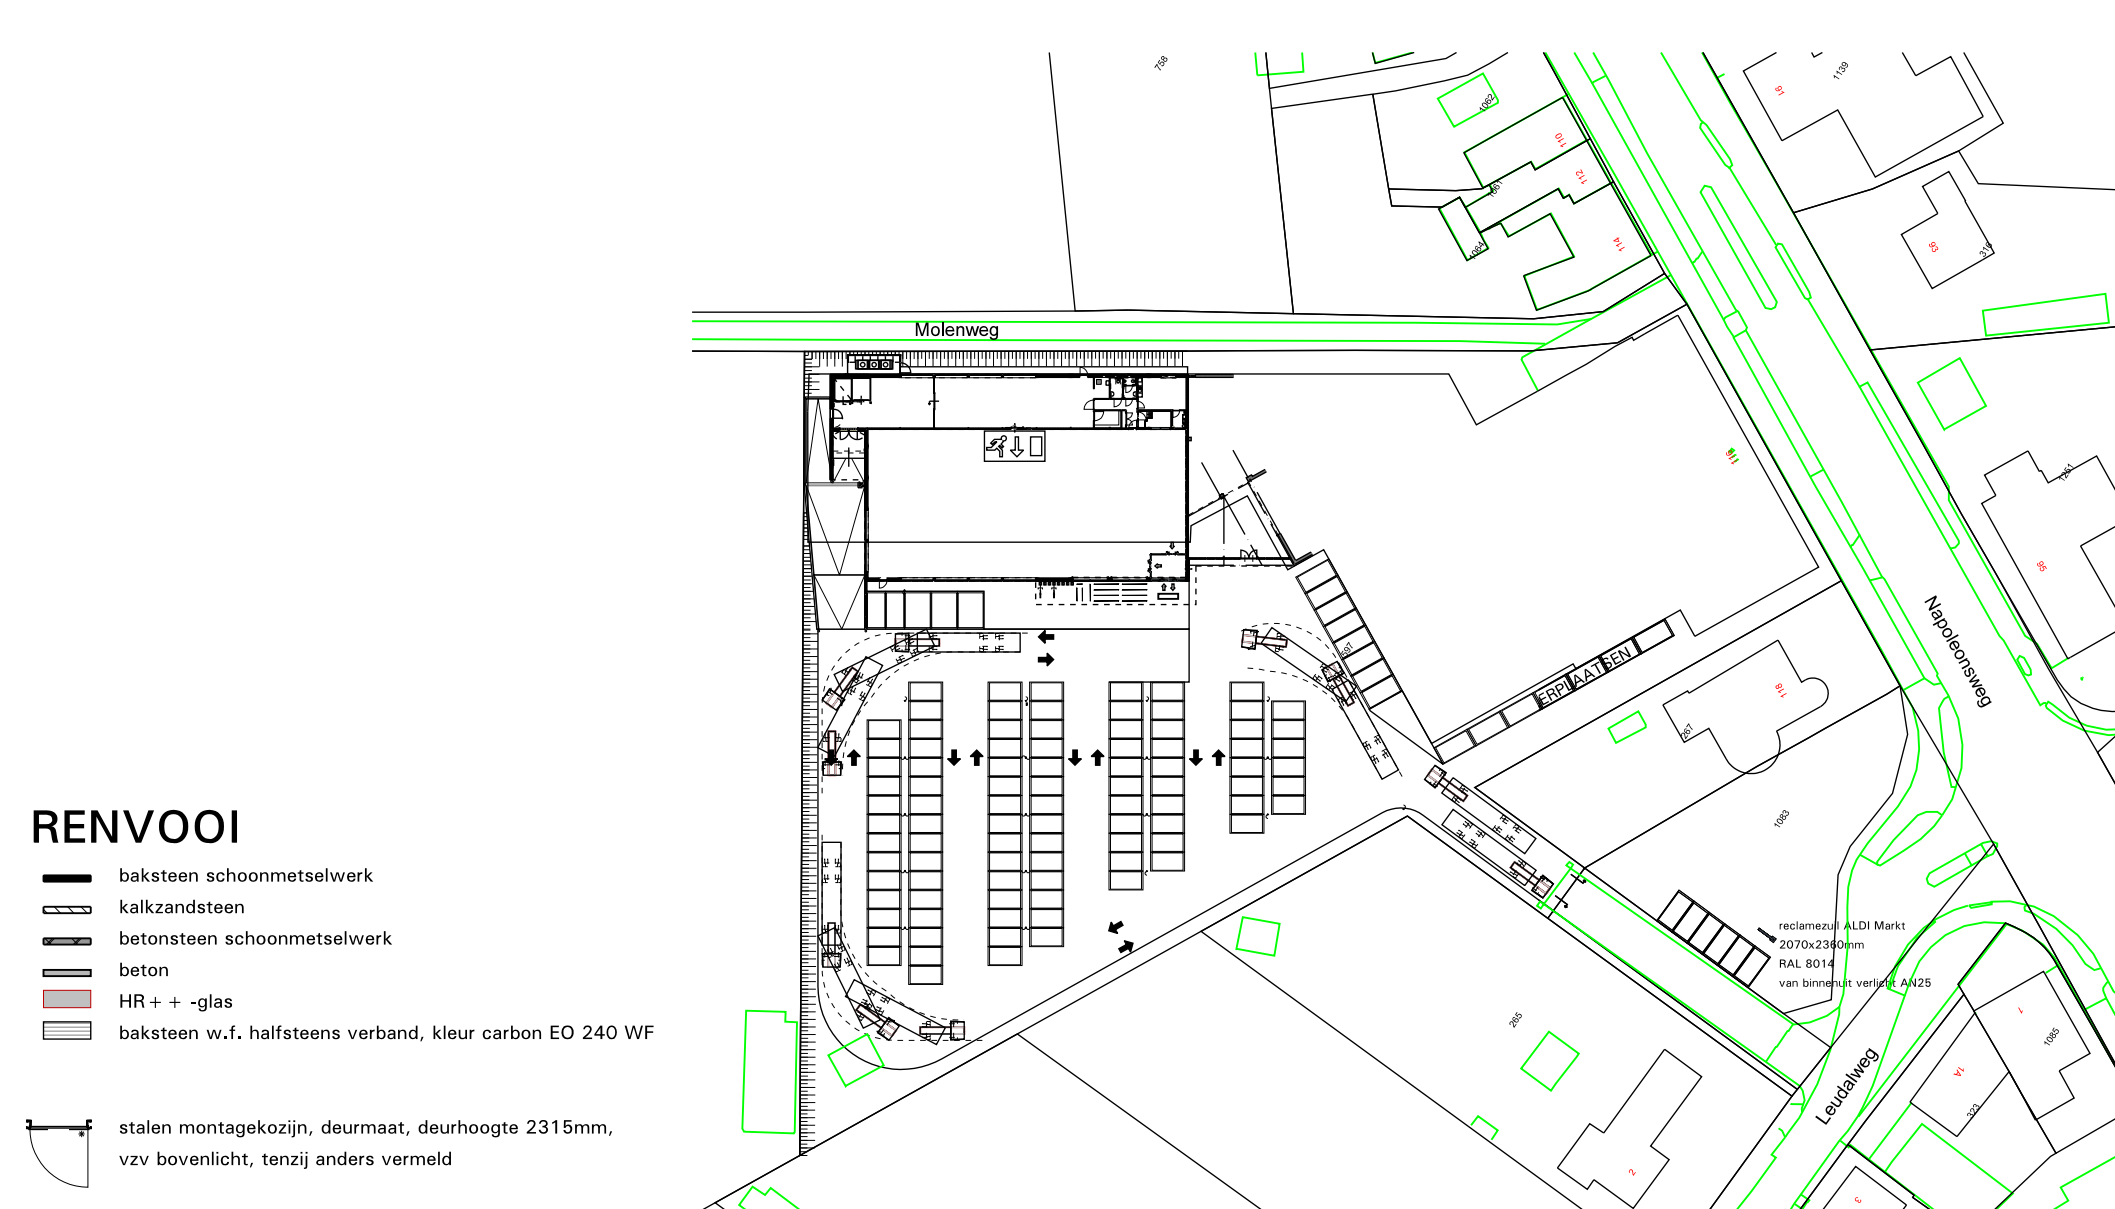

Gemeente	Leudal (Nieuw-Leeuwen)
Sektie	L 0597 (ged. 1970)
Schaal	1 : 1000



LAGENMAAT 63mm AANZETTEN OP 496-PEIL
Peil tov. NAP vastleggen i.o.m. de gemeente
(Peil is bovenzijde afgewerkte beganegrondvloer)
Dilatatie vlgs. opgave steenleverancier/constructeur

Legenda		
ruimte		ruimte
VERKOOPRUIMTE		823 m ²
dagwinkelruimte	141,2 m ²	
aanlevmagazijn	89,5 m ²	
TOTAAL MAGAZIJN	230,7 m ²	231 m ²
fi-kantooir	10 m ²	
berging waardevolle AA	8,4 m ²	
TOTAAL OVERIGE RUIMTE	77,4 m ²	77 m ²
totale oppervlakte ALDI Markt		1131 m ²
parkeerplaatsen eigen terrein		92 st.
parkeerplaatsen gemeenschapspatijs gebruik		21 st.
totale parkeerfaciliteiten		113 st.

ALDI Markt nr.	:	_____
Adres	:	_____
Plaats	:	_____
Verkoopleider	:	_____
Getekend d.d.	:	_____
Reden tekening	:	_____
Verkoopruimte	= m2 =	%
Magazijn	= m2 =	%
Soc. ruimten	= m2 =	%
Kantoor	= m2 =	%
Totaal	= m2 =	%

F & G	=	x 1.25	=	m	=	%
Keeling	=	x 2.50	=	m	=	%
Diepvries	=	x 2.50	=	m	=	%
Versvies	=	x 2.50	=	m	=	%
Brood	=	x 1.25	=	m	=	%
AA / Tip manden	=	x 0.80	=	m	=	%
AA - manden	=	x 0.20	=	m	=	%
Uitverhu DB	=	x 2.50	=	m	=	%
Podest	=	x 1.20	=	m	=	%
R2	=	x 1.20	=	m	=	%
DD Pallets	=	x 0.60	=	m	=	%
E Pallets	=	x 0.85	=	m	=	%
F Pallets	=	x 1.20	=	m	=	%
Checkru	=	x 3.00	=	m	=	%
Superrek	=	x 1.00	=	m	=	%
Kladrek	=	x 0.50	=	m	=	%
Bloemen	=	x 0.60	=	m	=	%
Totaal	=		=	m	=	%

ROE 02

S **A** opdrachtgever: ALDI Vastgoed BV, Ada Byronweg 19
6045 GM Roermond, tel. 0475-384716

SILVRANTS project: ALDI Markt ROE 02 (Relocatie)
NAPOLEONSWEG 116, 6086 AJ NEER

	onderdeel:	PLATTEGROND / GEVELS / DOORSNEDEN		
	project architect	gewijzigd	b:	d:
	Wim Silvrants	a:	c:	e:
	tekenaar		schaal	datum

werknr
11-015
teknr
B01
faat

fase
 bouwvoorbereiding
 status
 definitief
 formaat