



DWP 04
schaal 1:100 / 100

NAP:0.0	
bestaande hoogte t.o.v. n.a.p.	4.60
bestaande afstanden t.o.v. nulpunt	0.00
ontwerp hoogte t.o.v. n.a.p.	4.51
ontwerp afstanden t.o.v. nulpunt	0.00

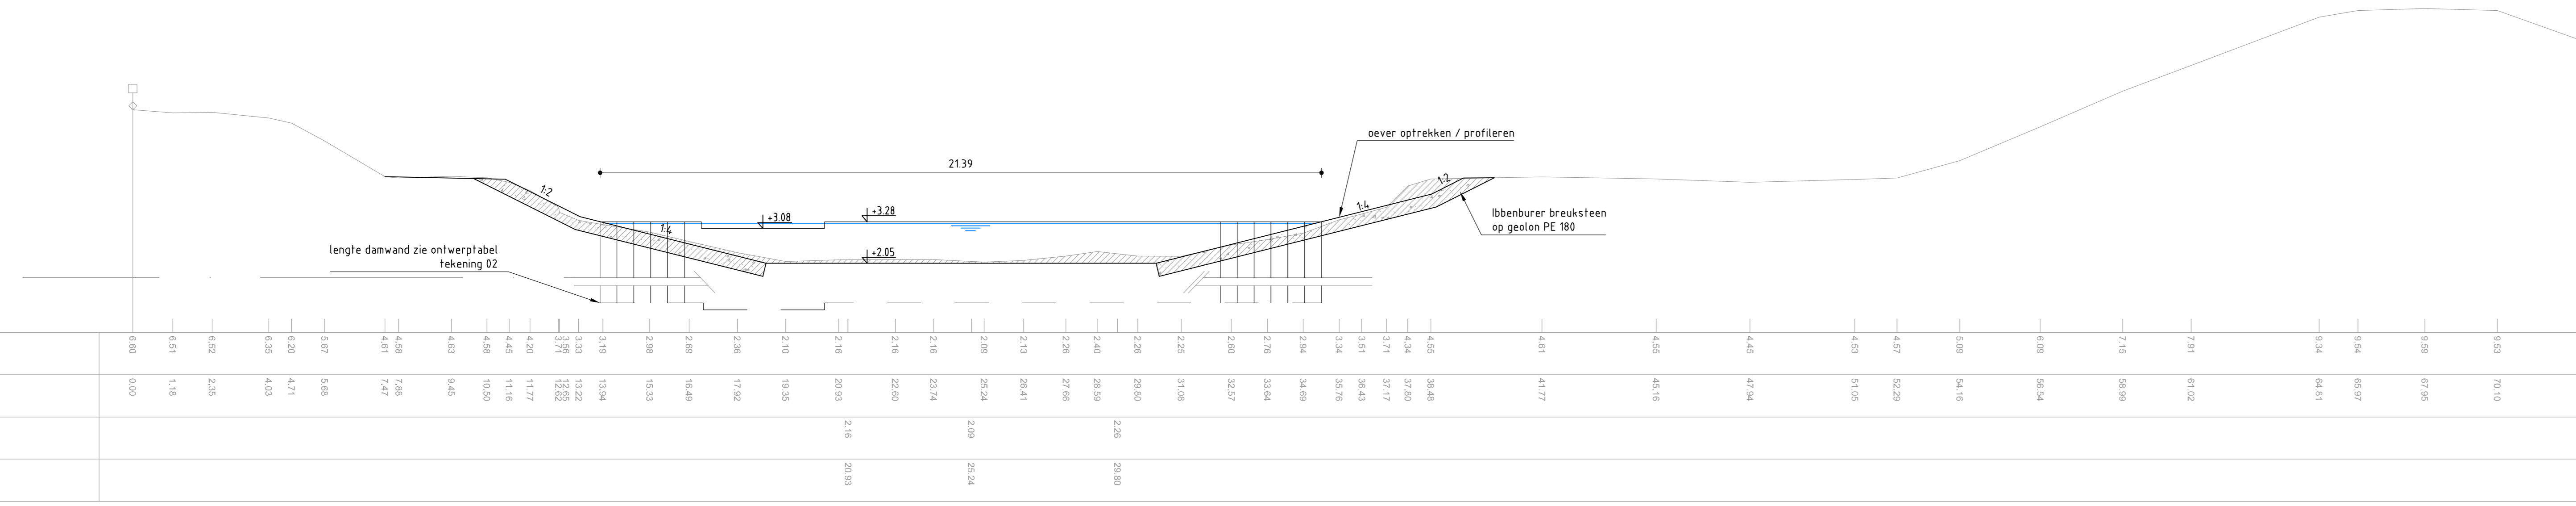


DWP 05
schaal 1:100 / 100

NAP:0.0	
bestaande hoogte t.o.v. n.a.p.	2.90
bestaande afstanden t.o.v. nulpunt	0.00
ontwerp hoogte t.o.v. n.a.p.	2.70
ontwerp afstanden t.o.v. nulpunt	0.00

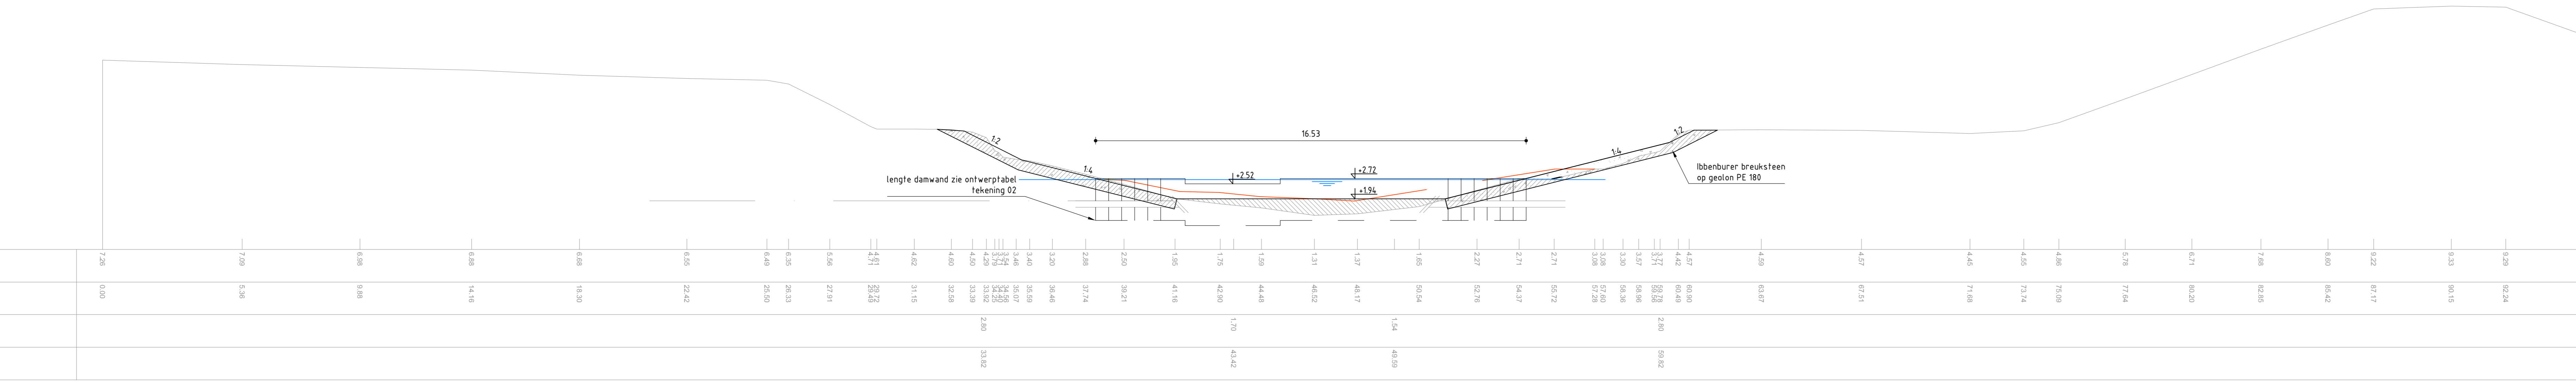


DWP 06
schaal 1:100 / 100

NAP:0.0	
bestaande hoogte t.o.v. n.a.p.	4.60
bestaande afstanden t.o.v. nulpunt	0.00
ontwerp hoogte t.o.v. n.a.p.	4.51
ontwerp afstanden t.o.v. nulpunt	0.00

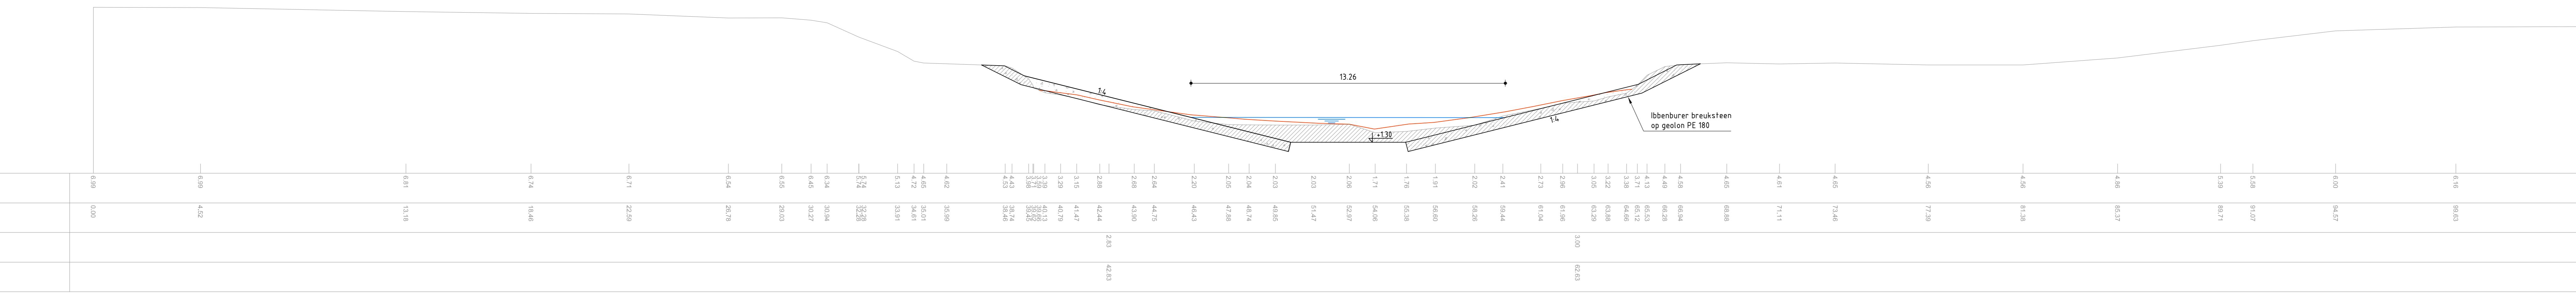


DWP 07
schaal 1:100 / 100

NAP:0.0	
bestaande hoogte t.o.v. n.a.p.	4.60
bestaande afstanden t.o.v. nulpunt	0.00
ontwerp hoogte t.o.v. n.a.p.	4.51
ontwerp afstanden t.o.v. nulpunt	0.00

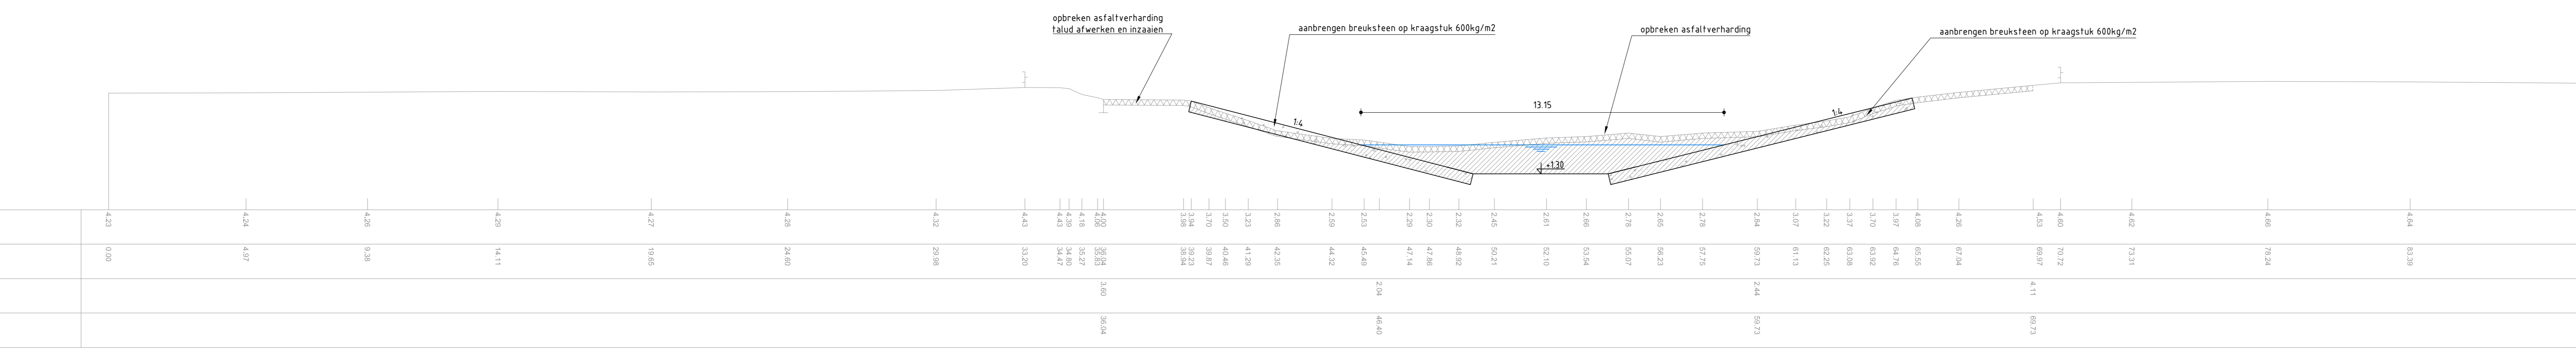


DWP 10
schaal 1:100 / 100

NAP:0.0	

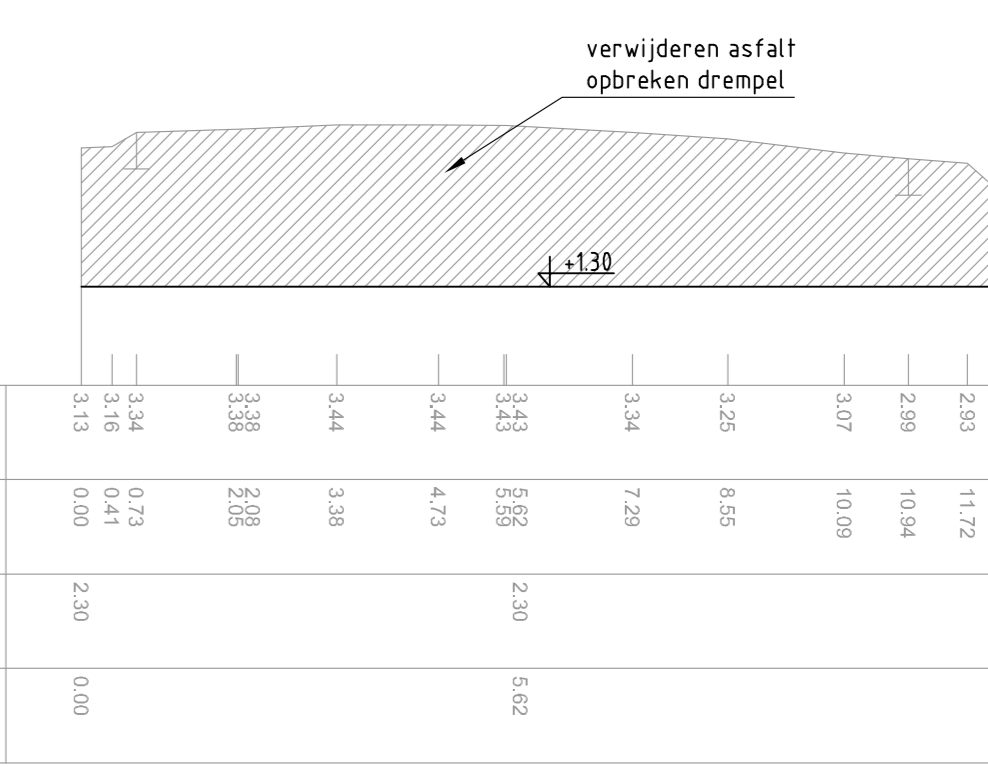


DWP 08
schaal 1:100 / 100

NAP:0.0	

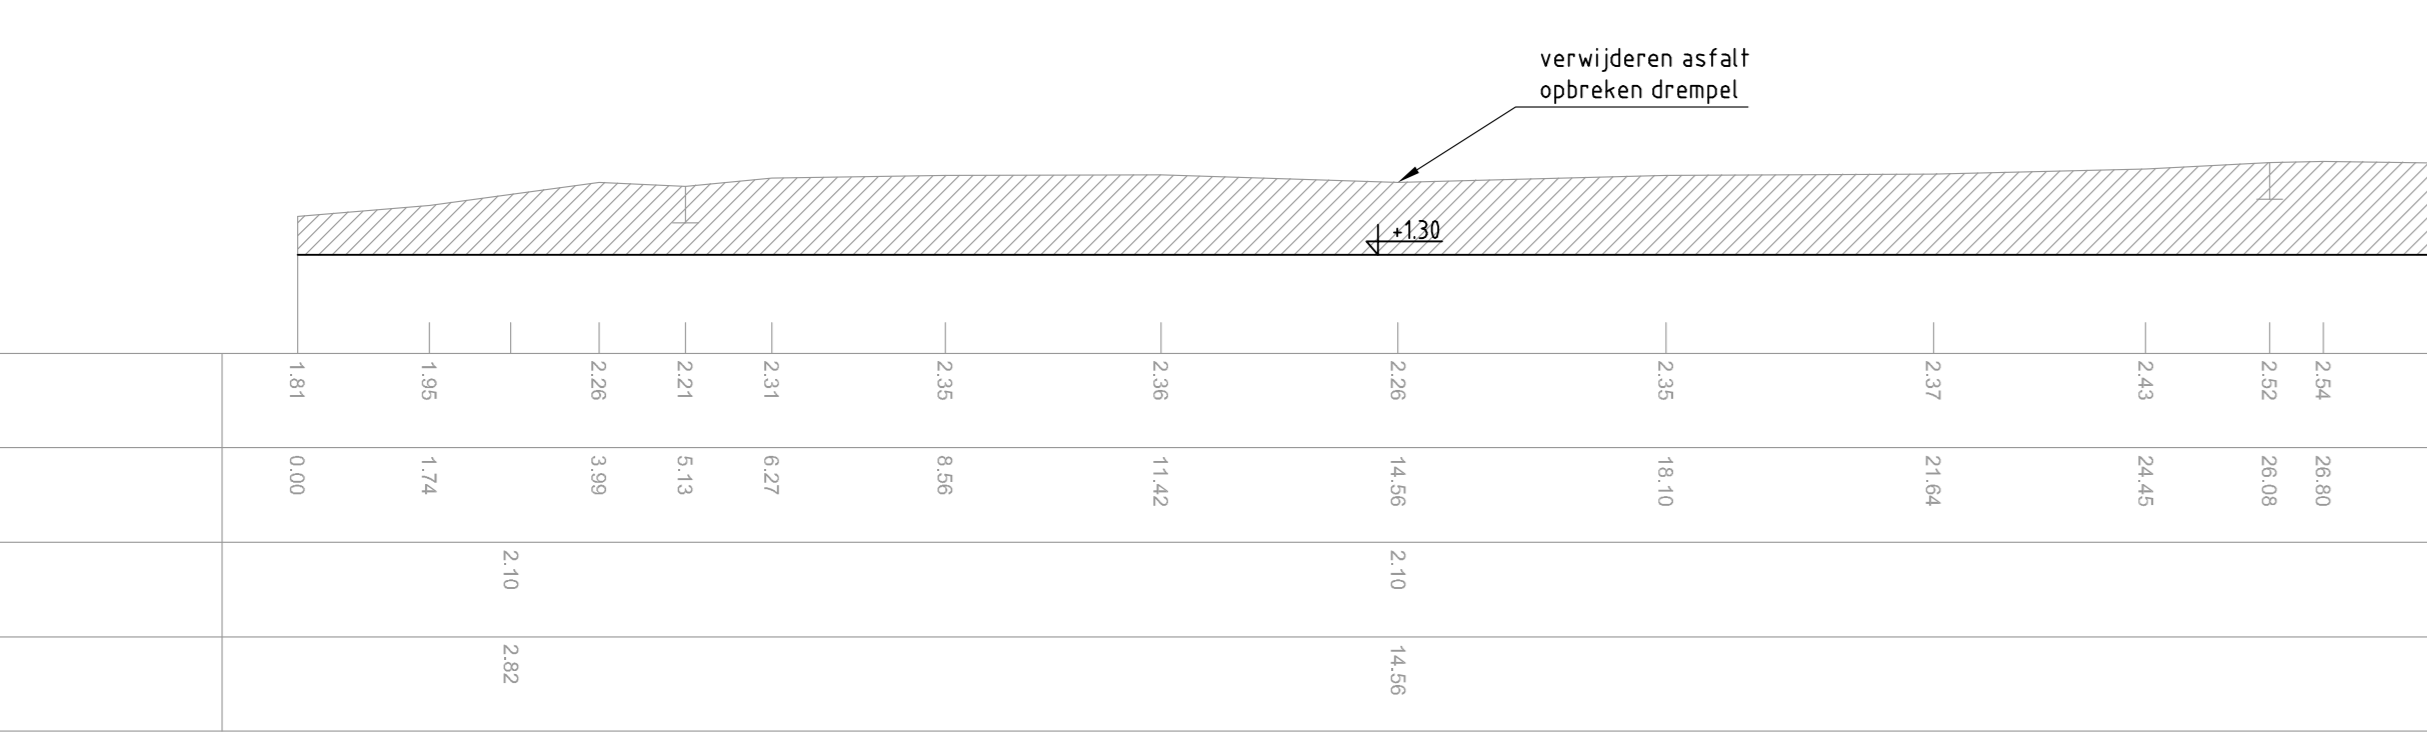

DWP 09
schaal 1:100 / 100

NAP:0.0	

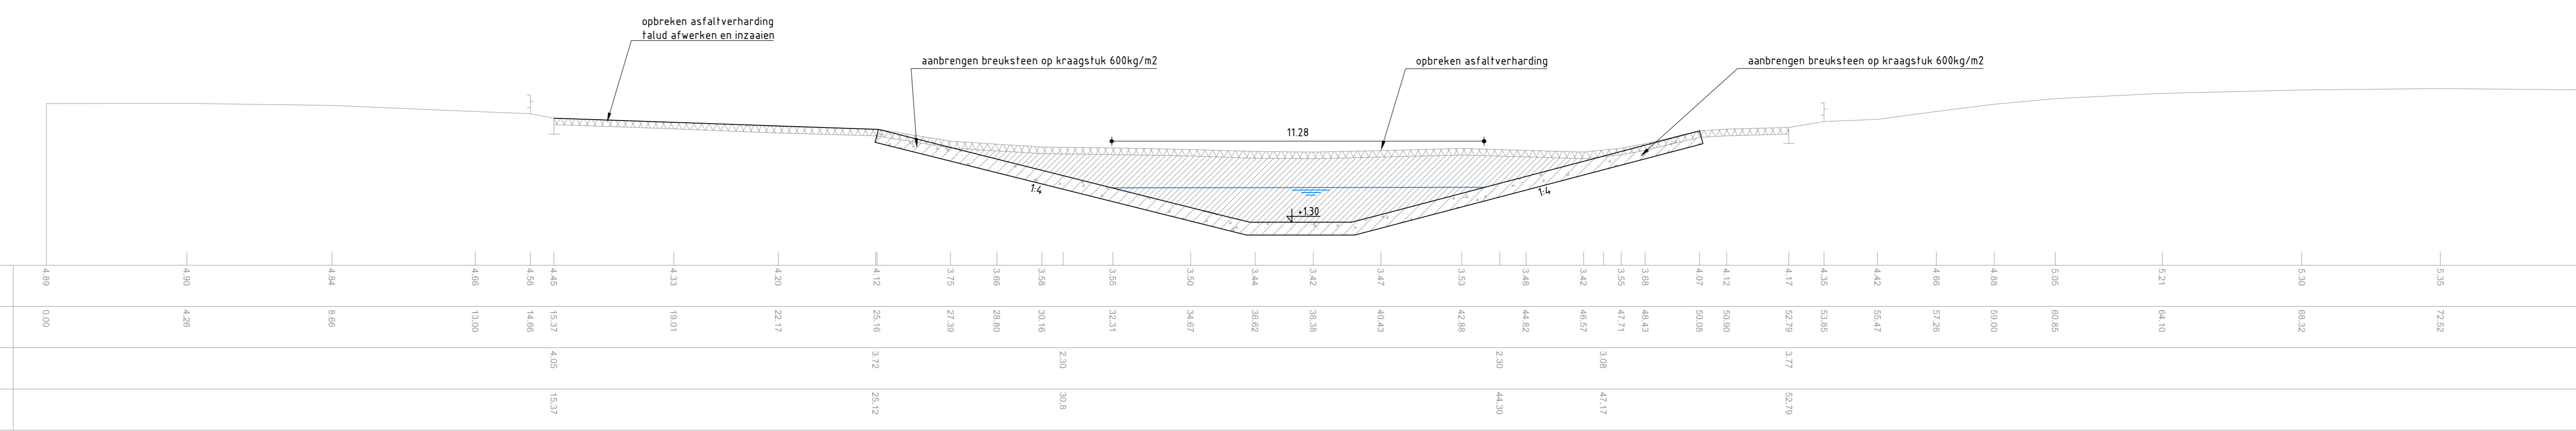

Legenda

- ontgraven grond
- aanvullen grond
- Ibbenburer breuksteen op geotiel PE 180
- waterstand
- kant verharding

Het Rietveld 50a Postbus 673 7300 AR Apeldoorn Tel 055 5815 999 Fax 055 5815 999 info@arcadis.nl www.arcadis.nl					
Opmettende	Waterschap Rijn en IJssel				
Ontwerp	Vispassage Schipbeek				
Overlever	Dwarsprofielen Schipbeek Deventer				
Fase	Definitief ontwerp				
Schaal	1:100				
Bladnummer	BLW508		Divisie	Water & Milieu	
Contractnummer	-		Status	Definitief	
Projectleider	-		Projectmanager	-	
Projecthoofd	-		Tekeningmaker	-	
C01023.000359.0100			04		
			D		

