



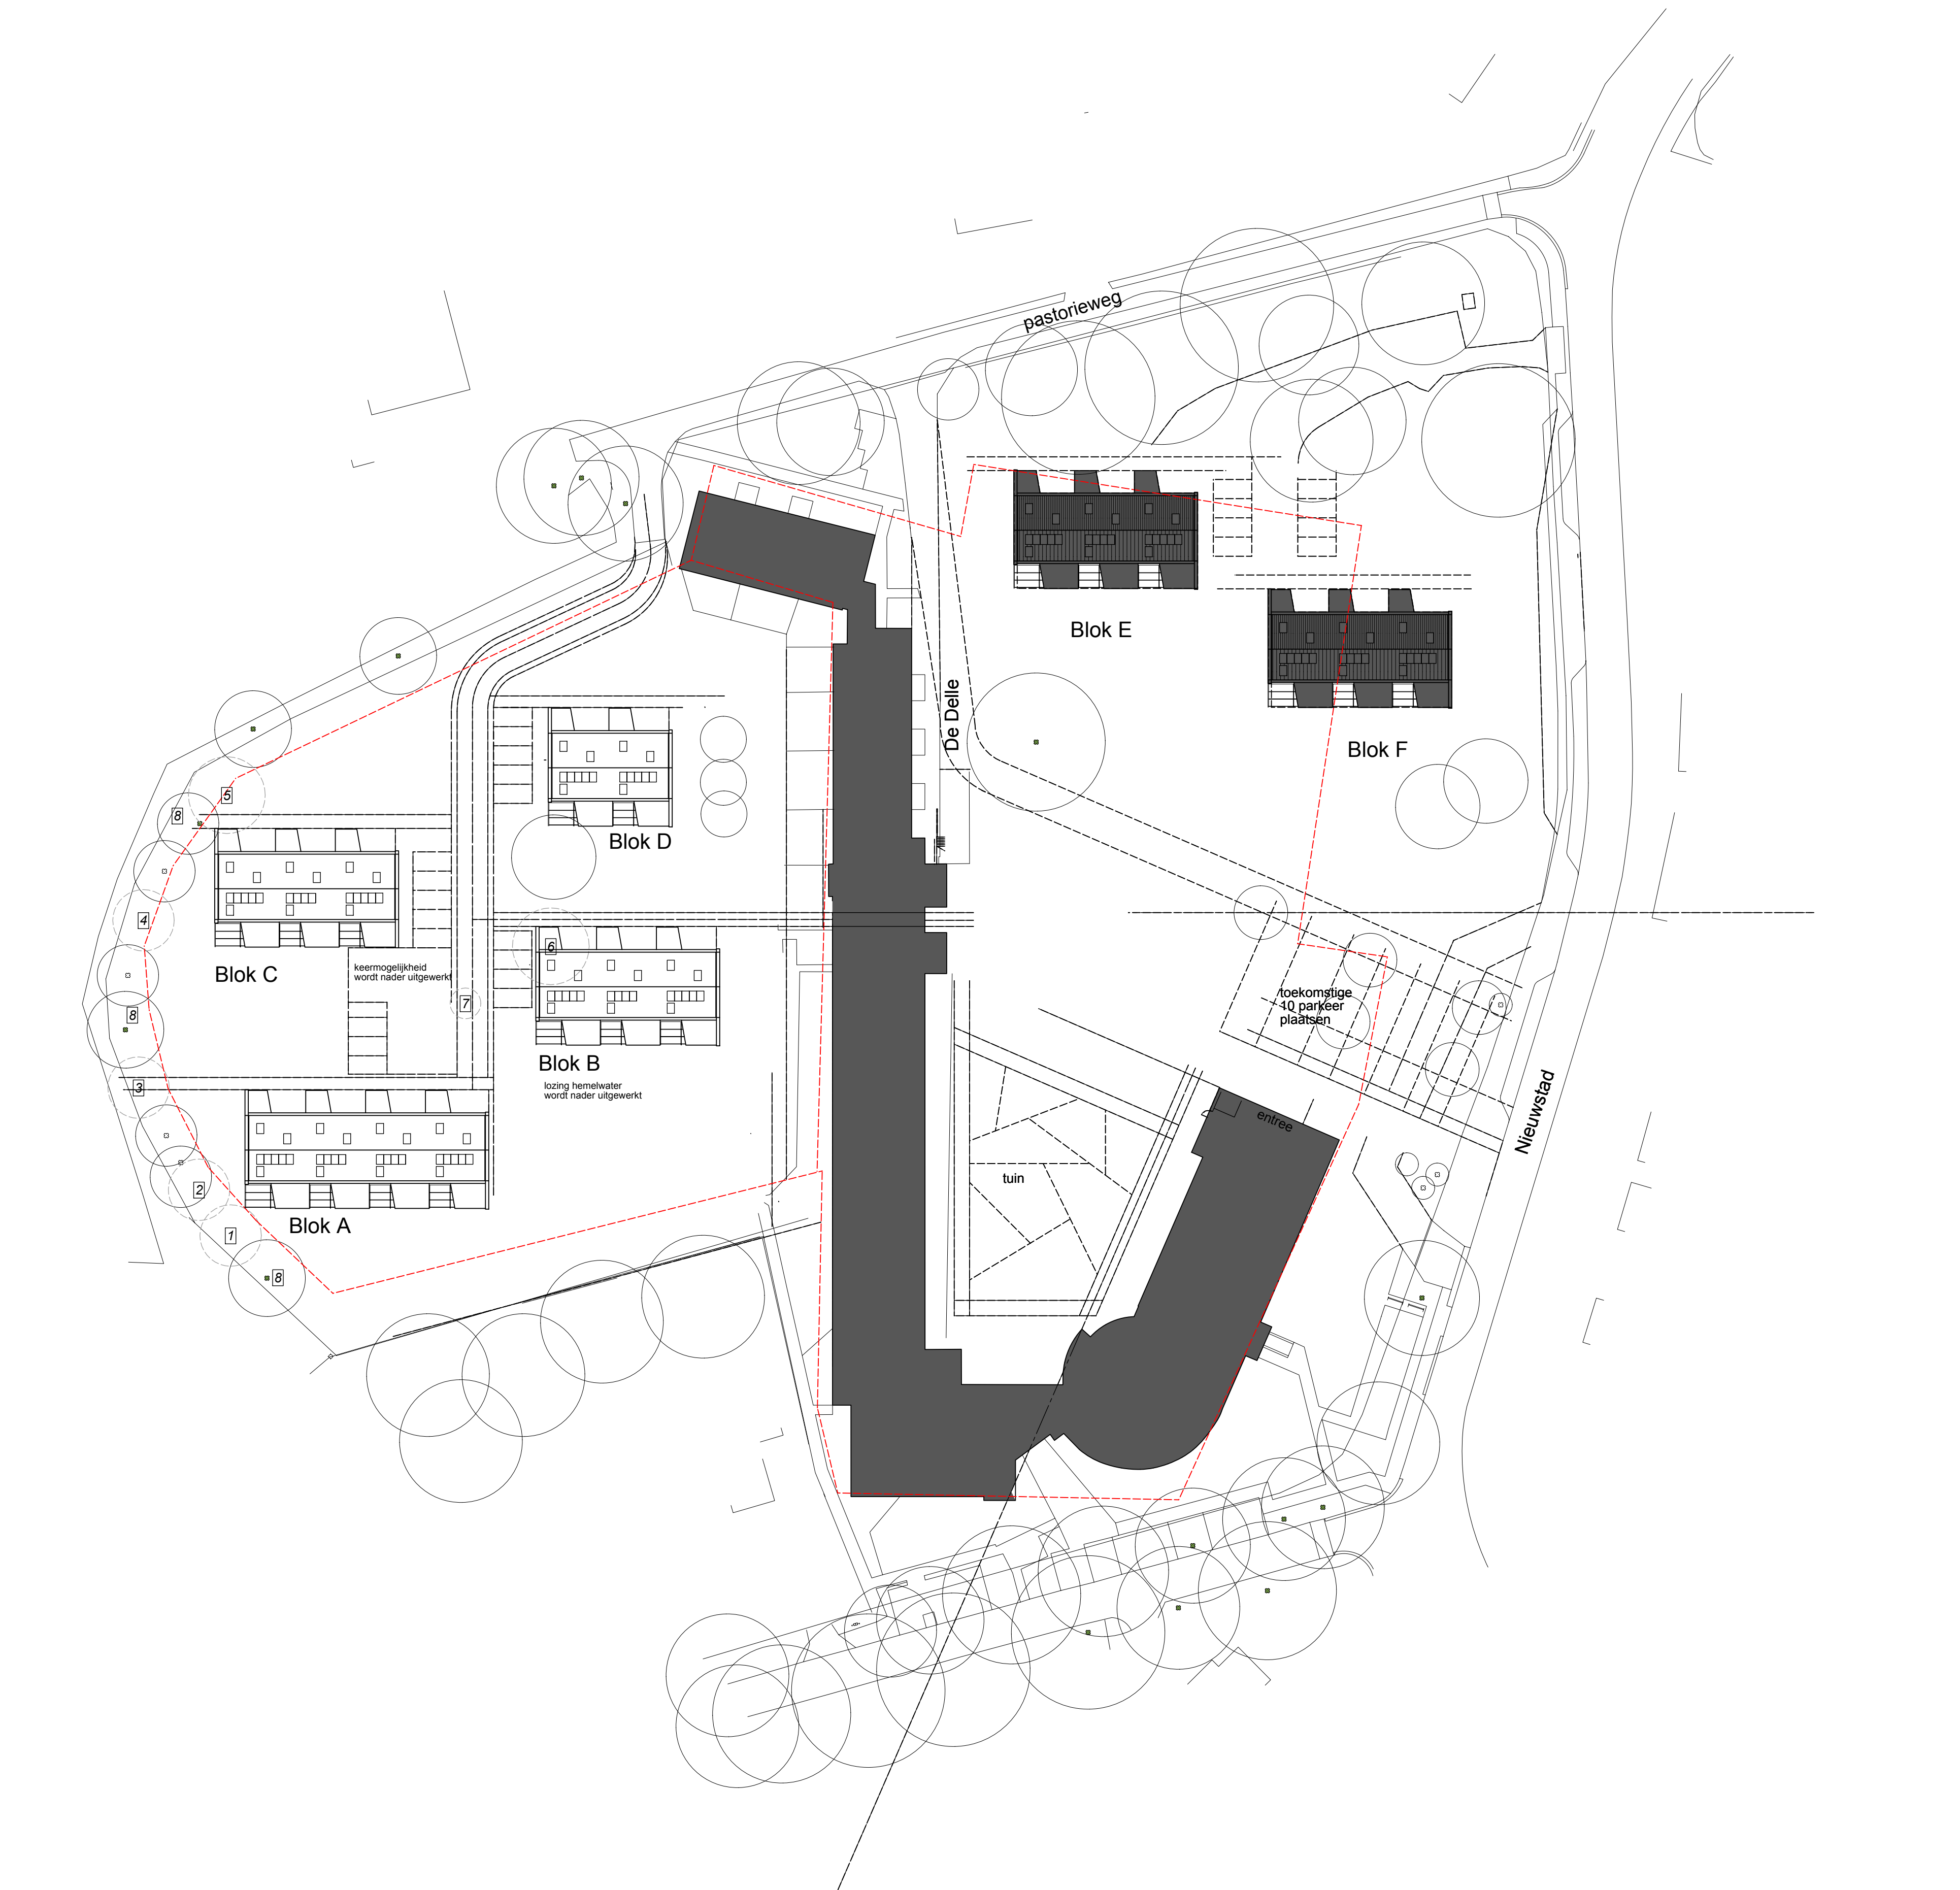

Kozijnen

Alle kozijnen moeten voldoen aan NEN 5096 Weerstandsklasse 2.
Hang- en sluitwerk moet voldoen aan "Politeksuimwerk
Veilig Wonen" en minimaal SKG 2 sterren.
Afmetingen vrije doorgang, tenzij anders genoemd: 900x2300mm.
Hoogteverschillen tgv. de buitendeuren <20mm.

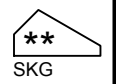

Materialen & Kleurenstaat

onderdeel:	materiaal:	kleur:
koggevel	metstelselwerk	zwart / grijs
langgevel	hout WRC	natuurlicht grijs
vlak voorgevel	hout WRC	natuurbruin grijs
voegen	iets teruggehouden	grijs
kozijnen	hout	wit
deuren	hout	bruin/grijs
ramen	hout	bruin/grijs
hwa's	aluminium incl. loofafscheider	grijs
dak 30°	keramische pannen OVH	antraciet
dak 10° en 10.5°	sedum	natuur/groen
PV zonnecellen	aluminium gemoffeld	antraciet
muraaldecor	aluminium gemoffeld	antraciet
beglazing	isolerende beglazing	0,6 W/m²·K


Brandcompartimentering en -melding

Het gehele gebouw bestaat uit 4 (vier) brandcompartimenten BC.
Het gehele gebouw bestaat uit 4 (vier) Sub-brandcompartimenten SBC.
Brandmeldinstallatie: conform NEN 2535, Volledige bewaking
Ontluimsinstallatie: conform NEN 2575, conform PVE
Doormeldinstallatie: conform NEN 2535, nvt

Maatvoering:

Alle afmetingen van de hout-, staal- en betonconstructies conform opgave van de constructeur.
Alle relevante maatvoering in het werk te controleren.

Situatie

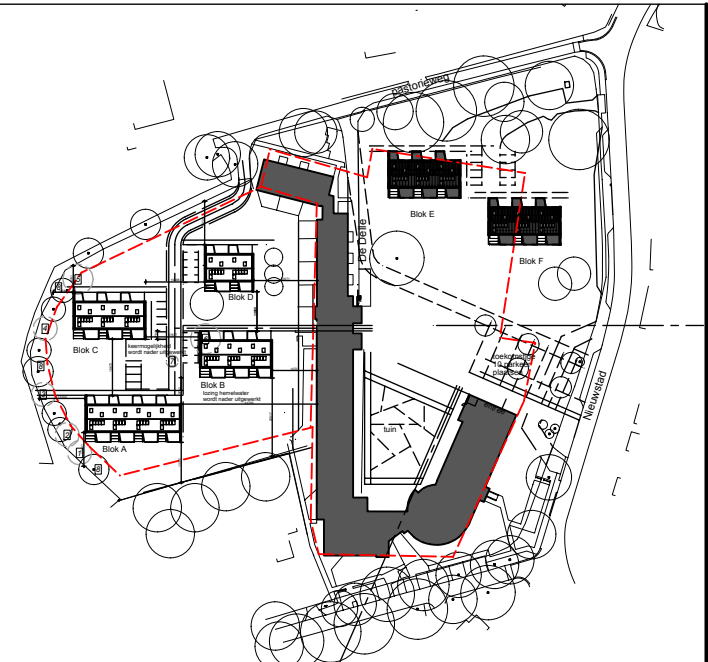

Kadastrale gegevens

kadastraal bekend:	Gemeente Bronckhorst
sectie:	M
nummer(s):	978 + 980 + 1599 + 1952
plaatselijk bekend:	Pastorieweg / Nieuwstad
plaats:	Vorden
schaal:	1:2500
peil:	11.69 + NAP



Status:

DEFINITIEF

Gewijzigd:

datum: ref. onderwerp:

STUYT architecten

Voorstad 13a • 7271BE Borculo • T: 0545-273 775 • F: 0545-274 268 • E: info@stuyt.nl

Project: De Wehme Vorden nieuwbouw van 18 zorgwoningen en restaurant te Vorden	Ontwerp: ir. Jan Stuyt Gerekend: TA
Opdrachtgever: Prowonen Postbus 18 7271AA Borculo	Datum: 07-01-2014 Schaal: 1:500
Onderwerp: Technisch Ontwerp Situatie met Blok E en F	Projectnummer: 12012 Bladnummer: T04