




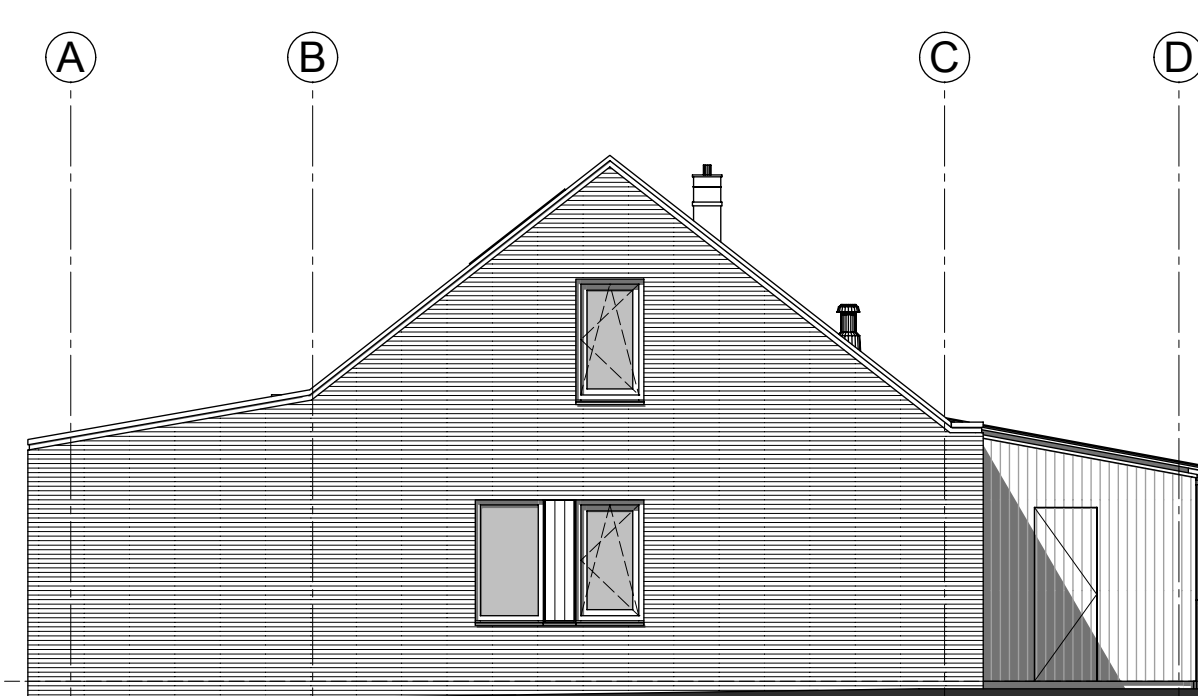


Linker zijgevel (Oost)

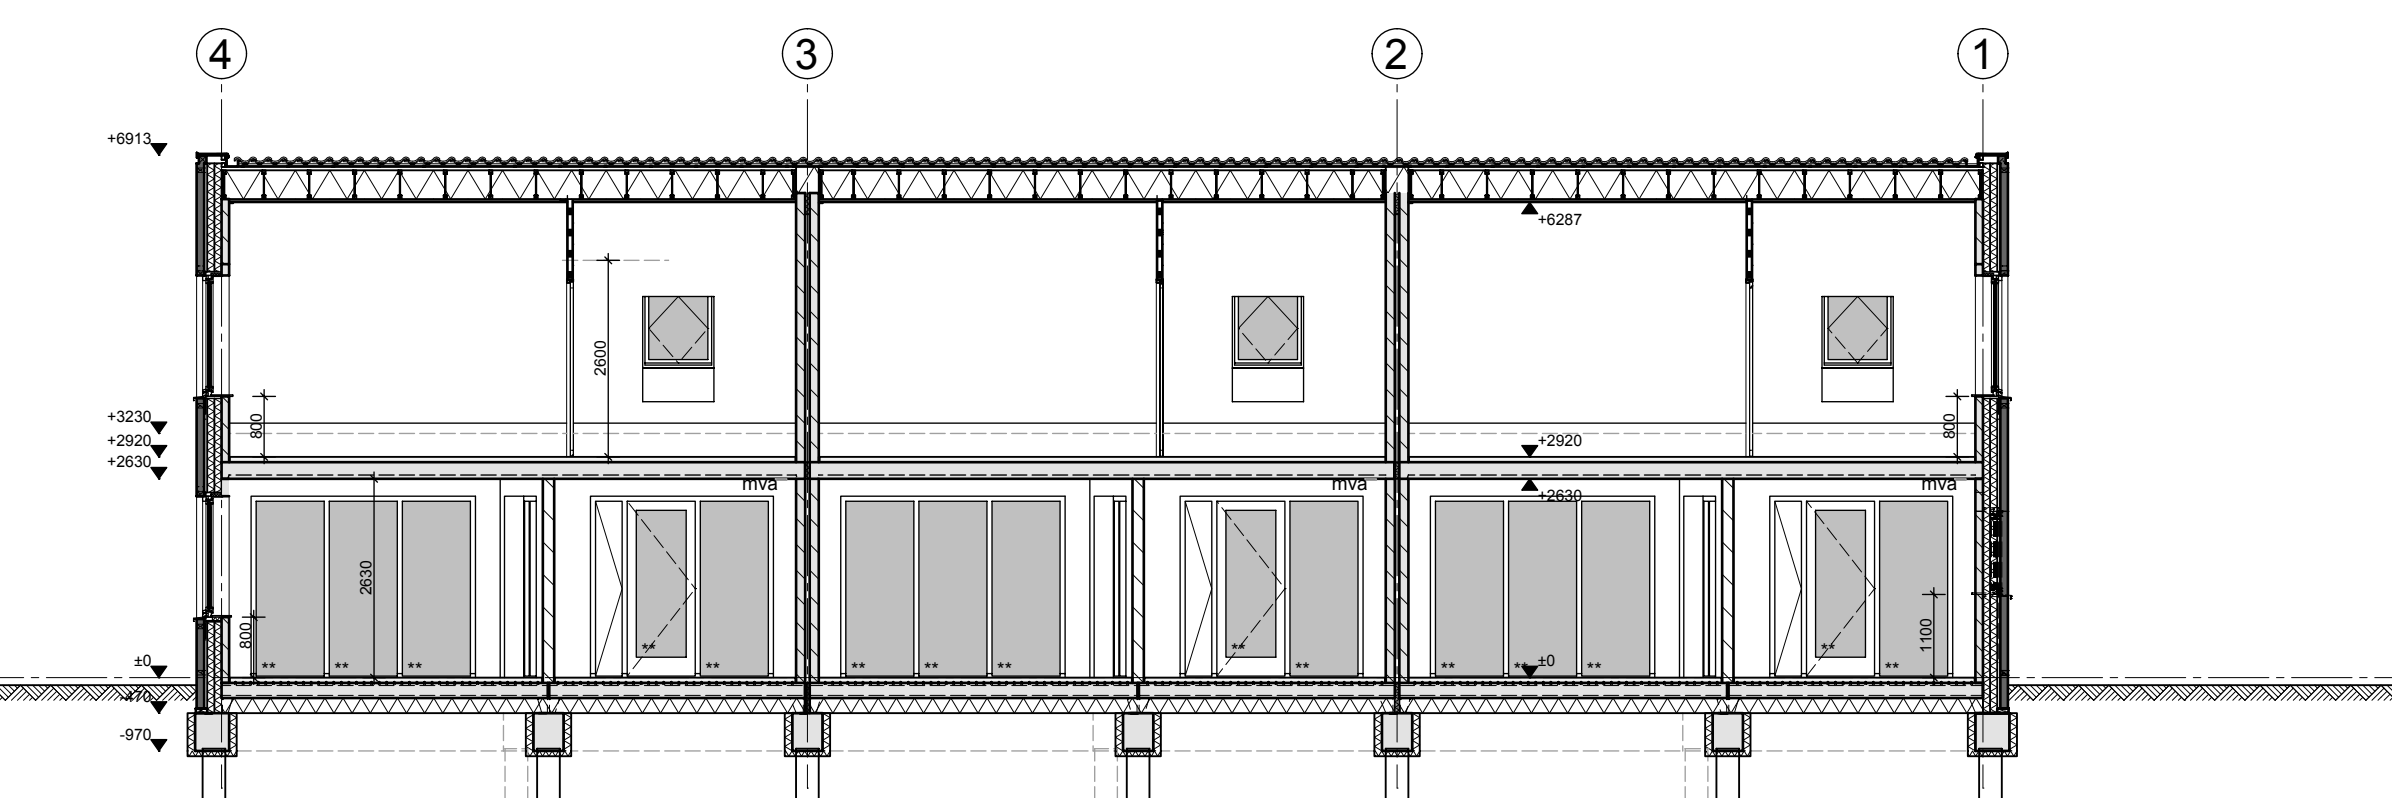

Doorsnede C-C

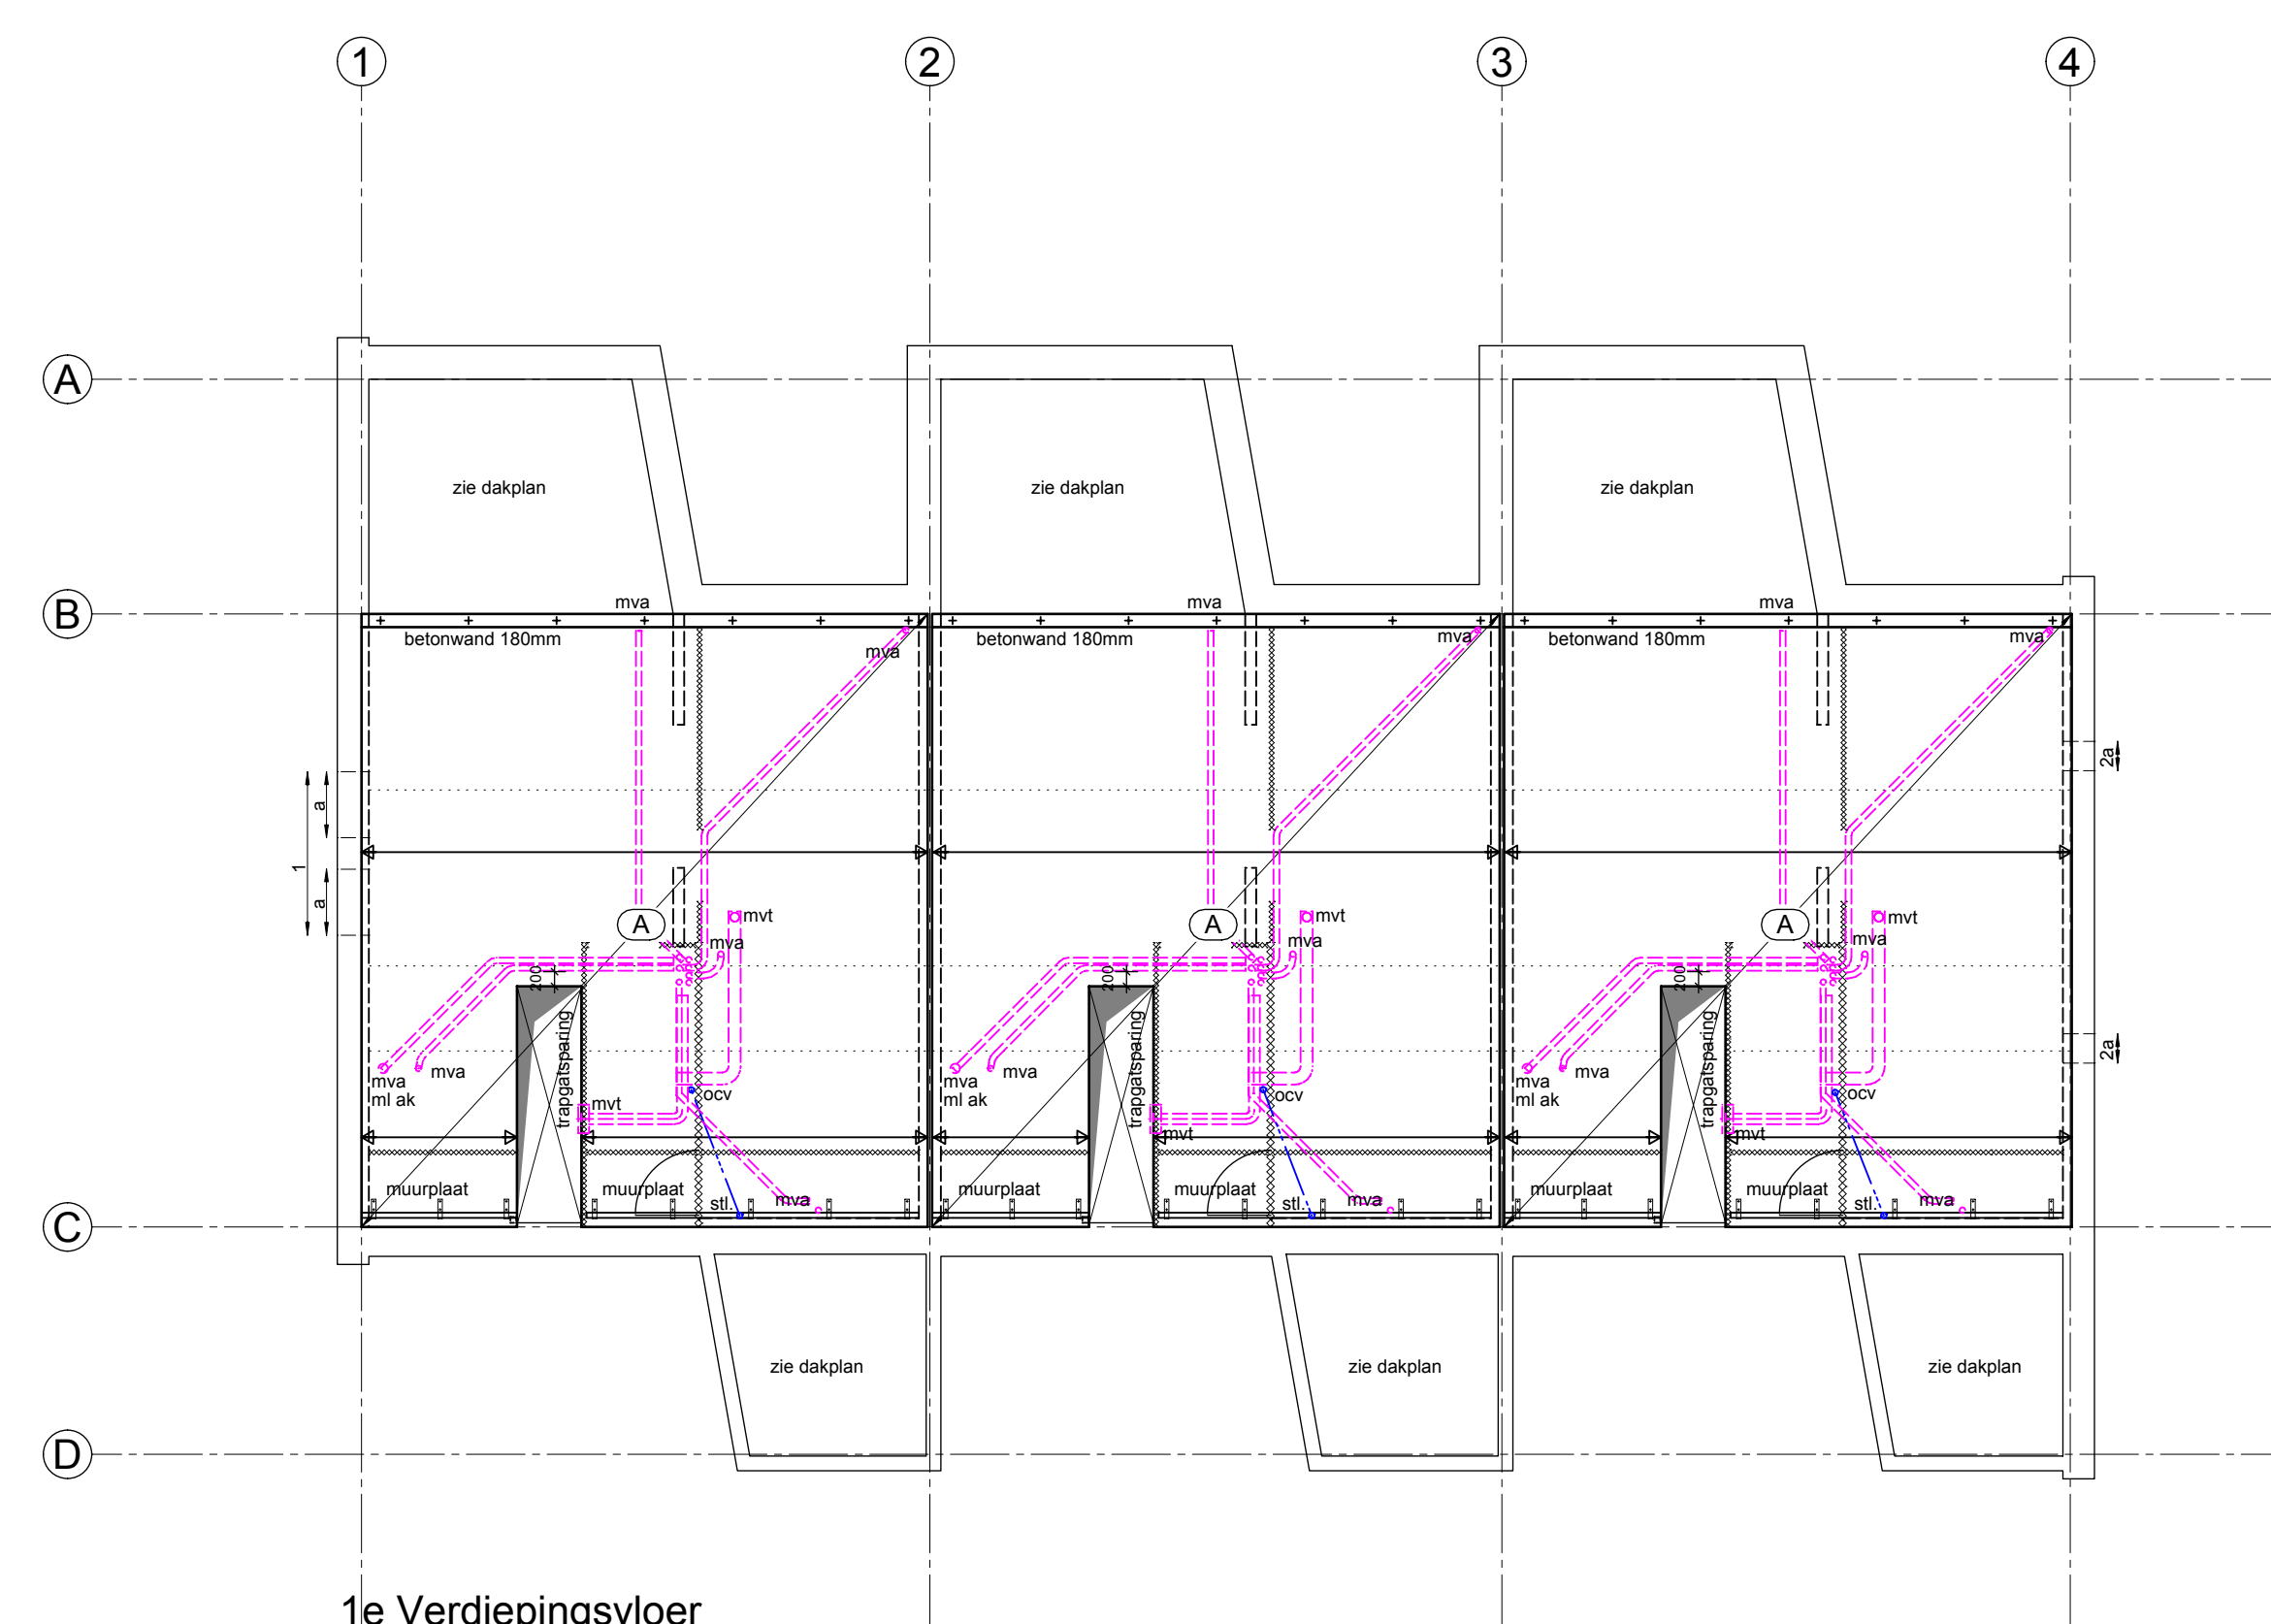

1e Verdiepingsvloer

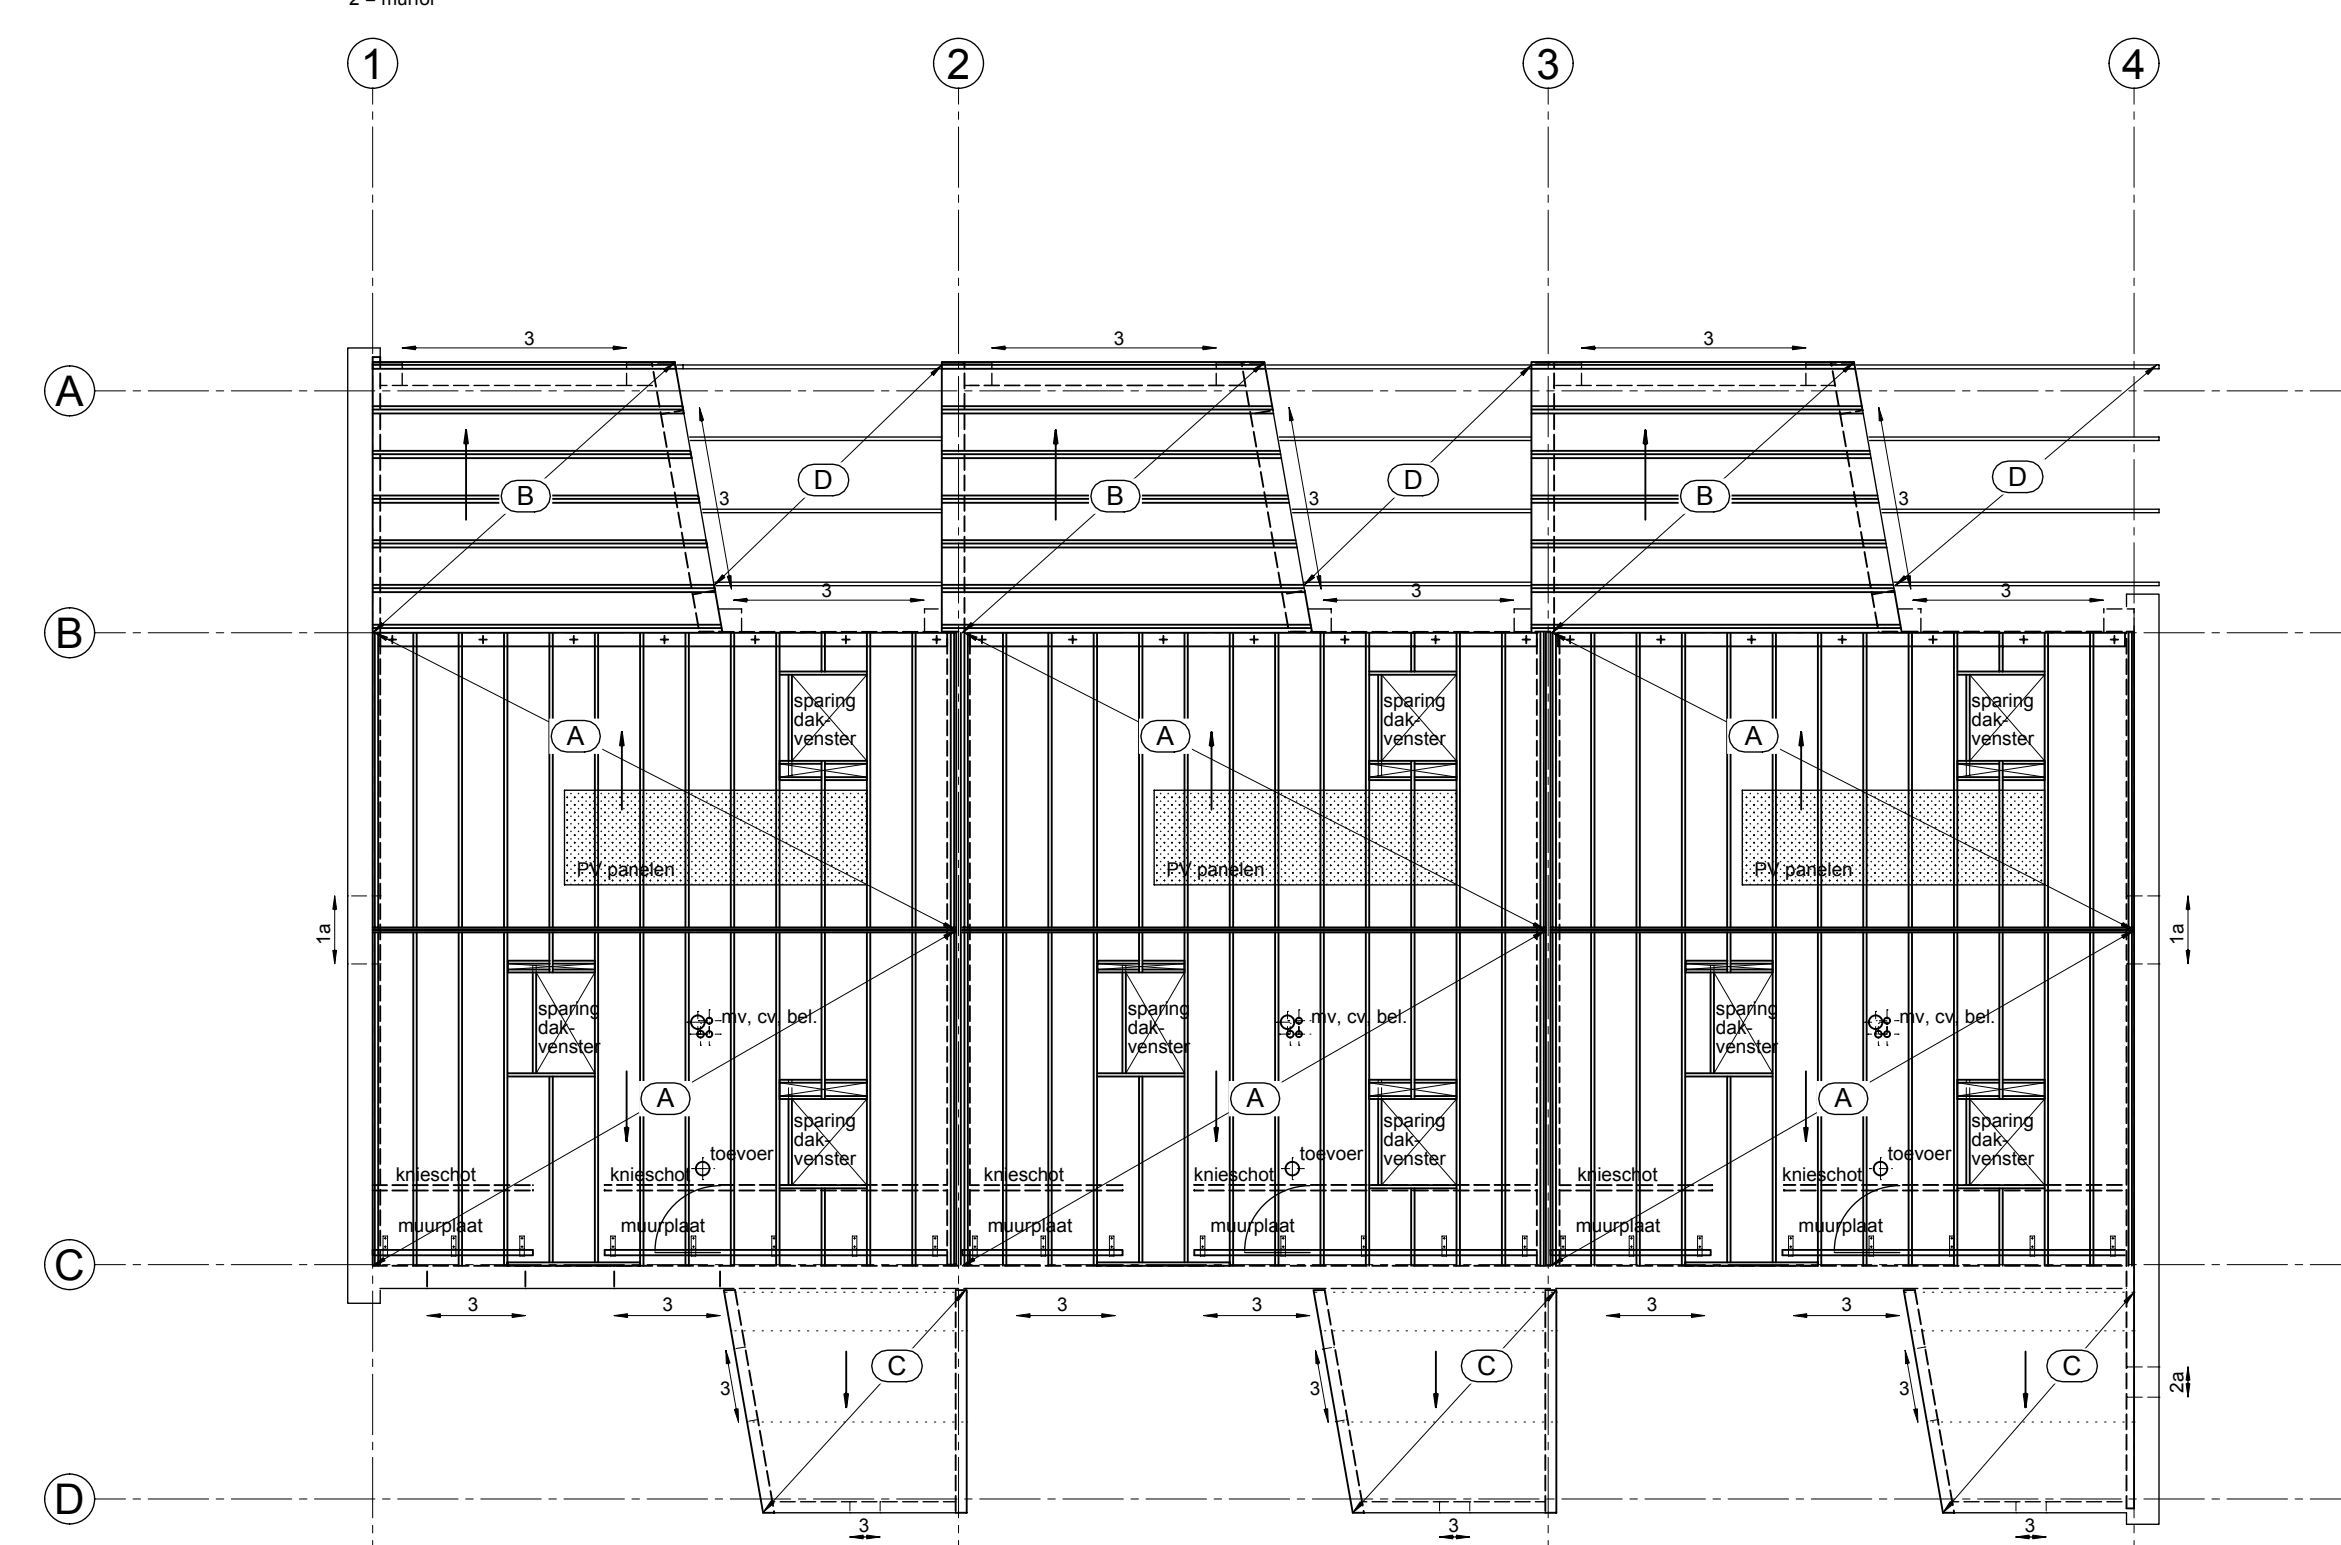

Dakplan

A: Prefab dakplaat tbv pannendak (38°)
bestaande uit houten ligger
gevels met isolatie
R_{te} 7,99 m²K/W
Dakramen: Fakro FTT U
PV panelen plaatsen in het dakvlak, oppervlakt conform

B: Prefab dakplaat tbv sedum (10°)
bestaande uit houten ligger
gevels met isolatie
R_{te} 8,26 m²K/W

C: Prefab dakplaat tbv sedum (10,5°)
Unilin Unifusion/GB 0812-SW-PU-4-0-DR-L
R_{te} 4,0 m²K/W

D: houten pergola tbv zonwering

2 = murfor
3 = HSB wandgel

Legend	
Brandcompartimentering en -melding

Maatvoering:

Alle afmetingen van de hout-, staal- en betonconstructies conform opgave van de constructeur.

Alle relevante maatvoering in het werk te controleren.

Situatie	

Kadastrale gegevens

kadastraal bekend:	Gemeente Bronckhorst
sectie:	M
nummer(s):	978 + 980 + 1599 + 1952
plaatselijk bekend:	Pastorieweg / Nieuwstad
plaats:	Morden.

Status:

DEFINITIEF

Gewijzigd:	
datum:	ref: onderwerp:

STUYT architecten
Voorstad 13a • 7271BE Borculo • T: 0545-273 775 • F: 0545-274 268 • E: info@stuyt.nl

Project: De Wehme Vorden nieuwbouw van 18 zorgwoningen en restaurant te Vorden	Ontwerp: ir. Jan Stuyt
	Getekend: IS

Opdrachtgever:	Daturre
Prowonen	07-01-2014
Postbus 18	Schaal
7271AA Borsulo	1:100

Onderwerp:	Projectnummer:
Technisch Ontwerp	12012
Blokken: E en F	Blaadnummer:

Plattegronden, geveels, doorsnede, situatie	B01 E, F
---	----------