



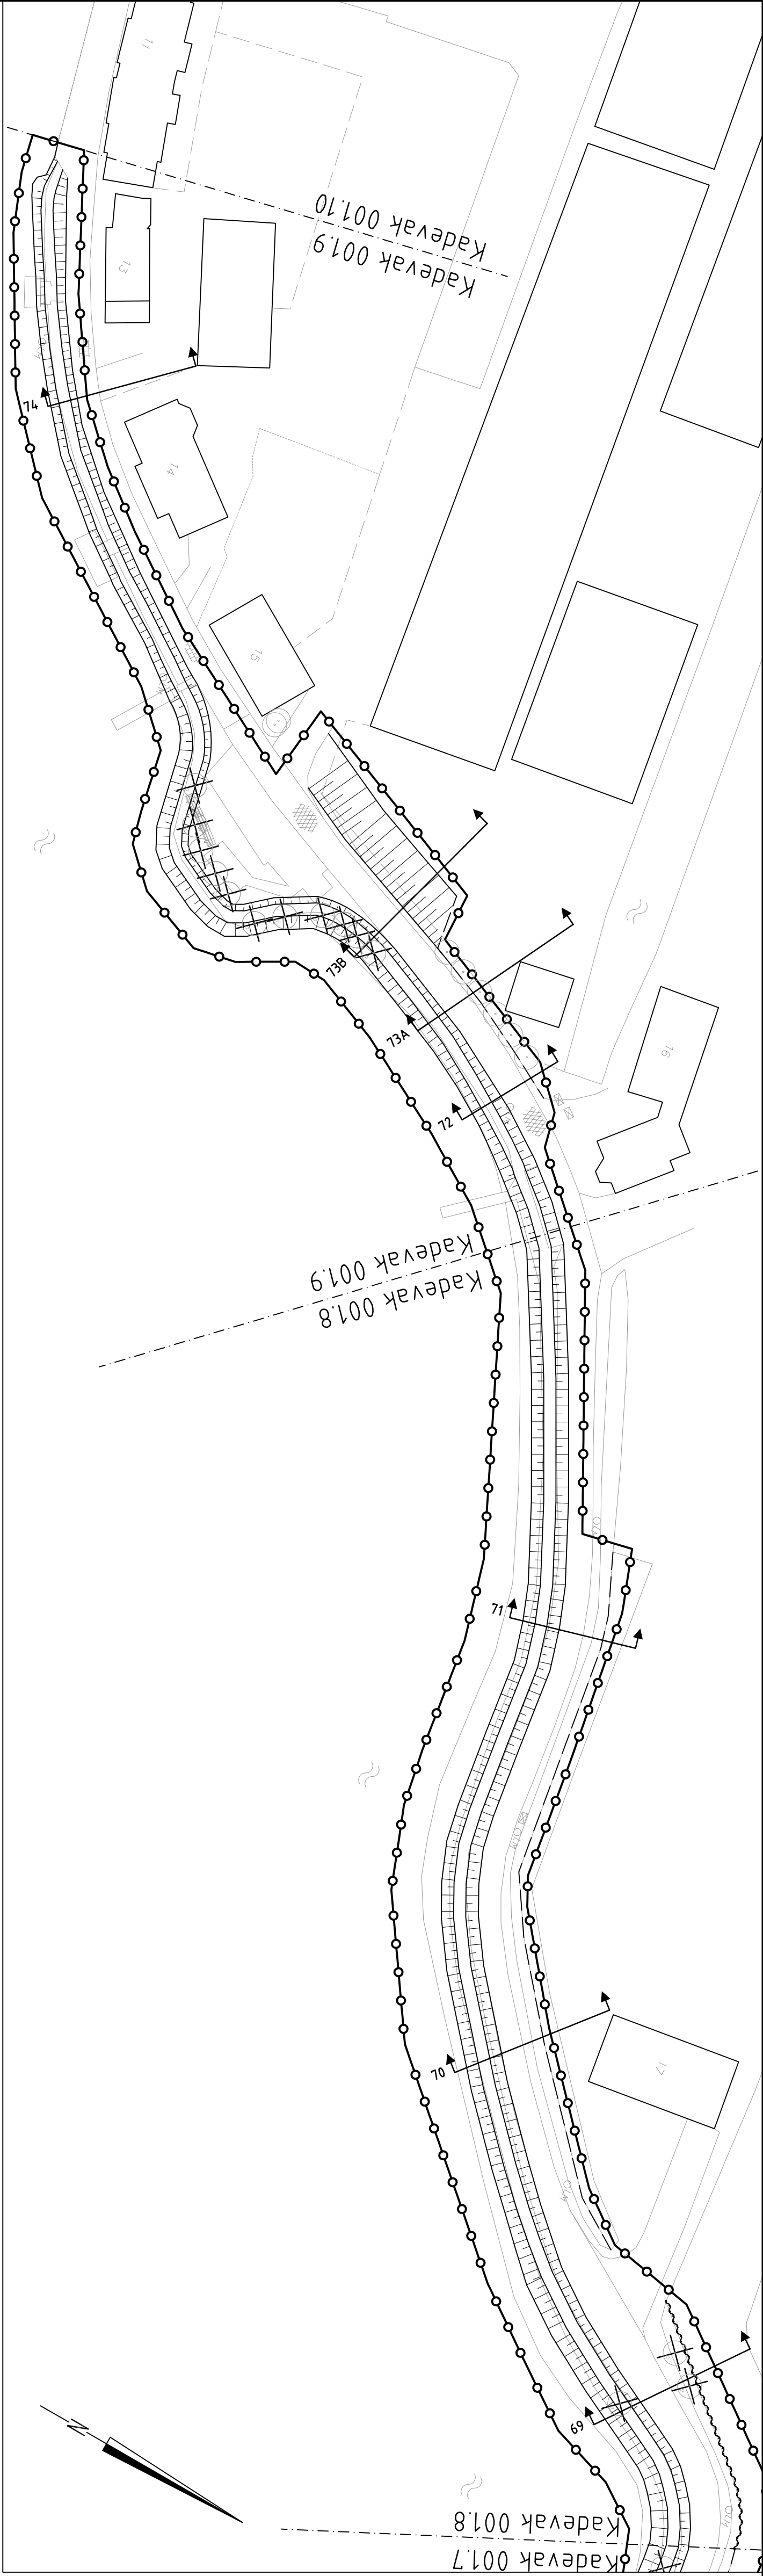


- Legenda**
- Bestaande situatie
 - Behouwing
 - Bestaande in-/ uitlaat handhaven
 - Boom
 - Verwijderen boom
 - Tijdelijk verwijderen houten bank Na grondwerk opnieuw aanbrengen
 - Wetgrens
 - Aanbrengen hof/forband
 - Aanbrengen houten keurwand
 - Aanbrengen stabiliteitscorm
 - Aanbrengen stalen damwand
 - Aanbrengen asfaltverharding
 - Aanbrengen betonsstraatstenen
 - Aanbrengen betimplaten
 - Aanbrengen grasbetonegels
 - Aanvullen
 - Omgraven
 - Aanbrengen menggrandaat
 - Aanbrengen zand
 - Aanbrengen steenbestorting
 - Aanbrengen hof/forband
 - Waterlijn

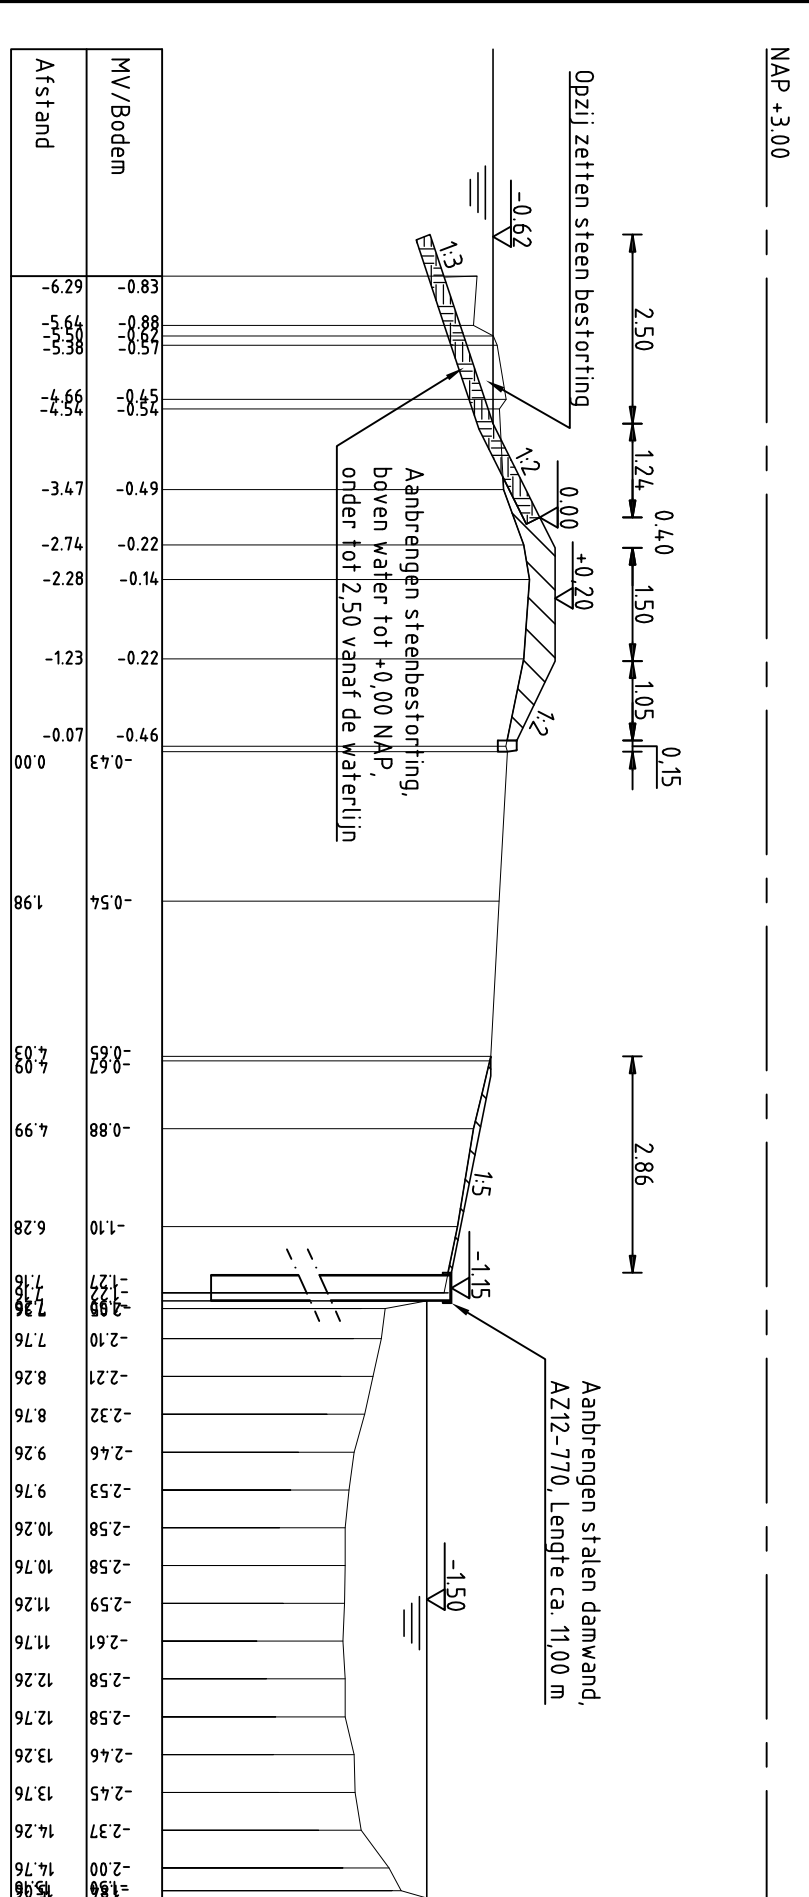


DWARSPROFIEL 69

Schaal 1:100

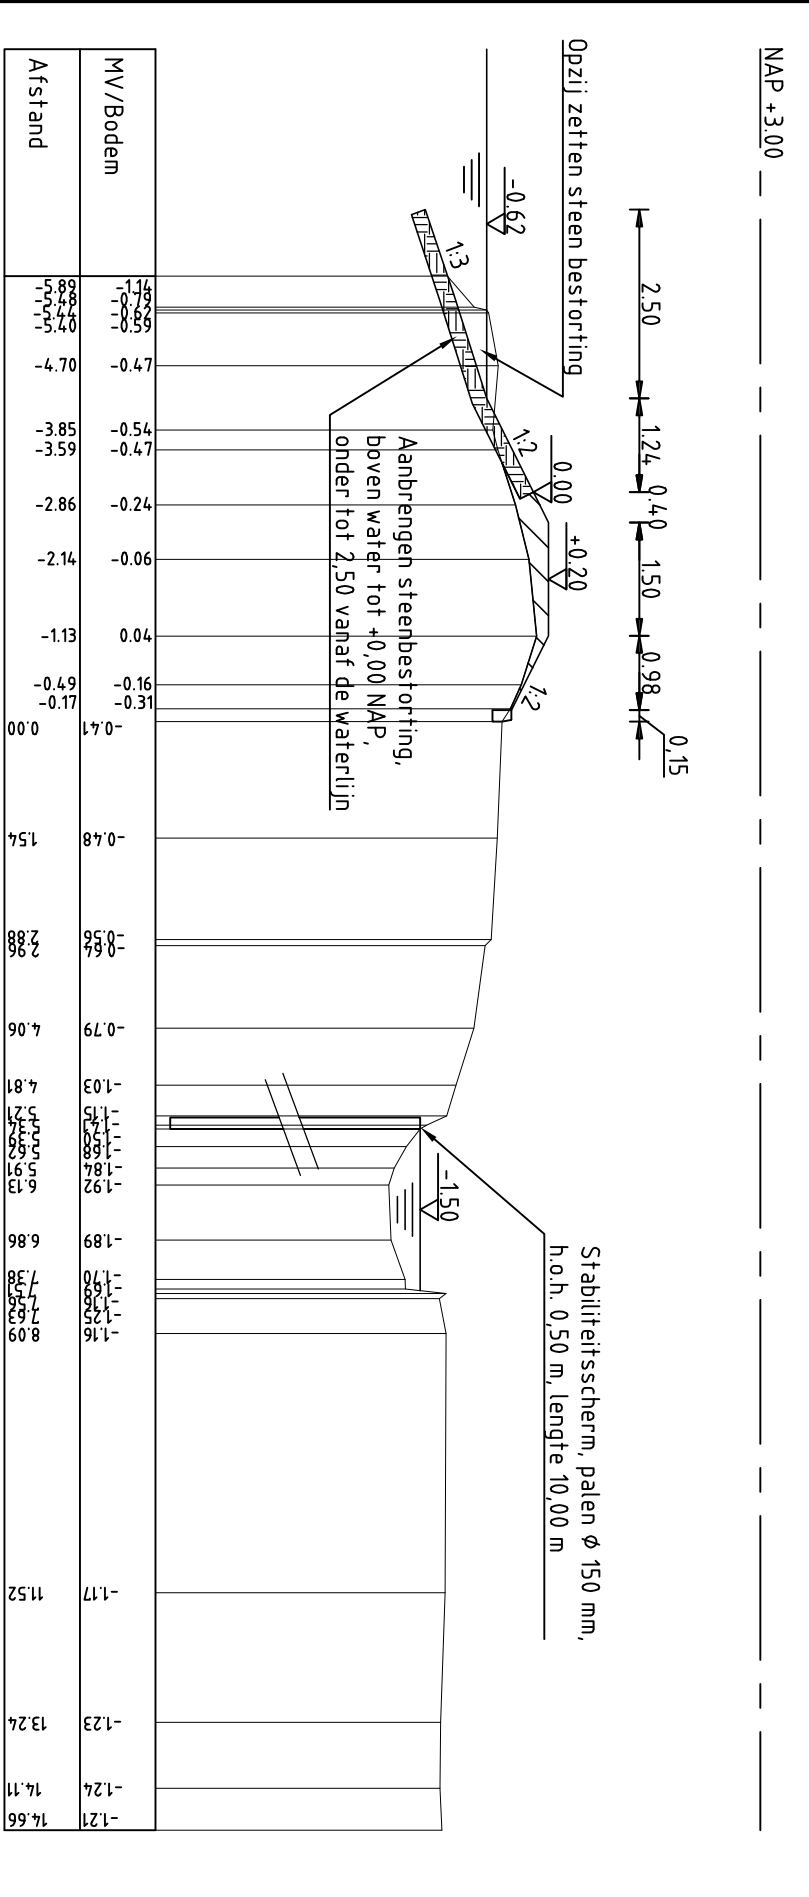


DWARSPROFIEL 70

Schaal 1:100

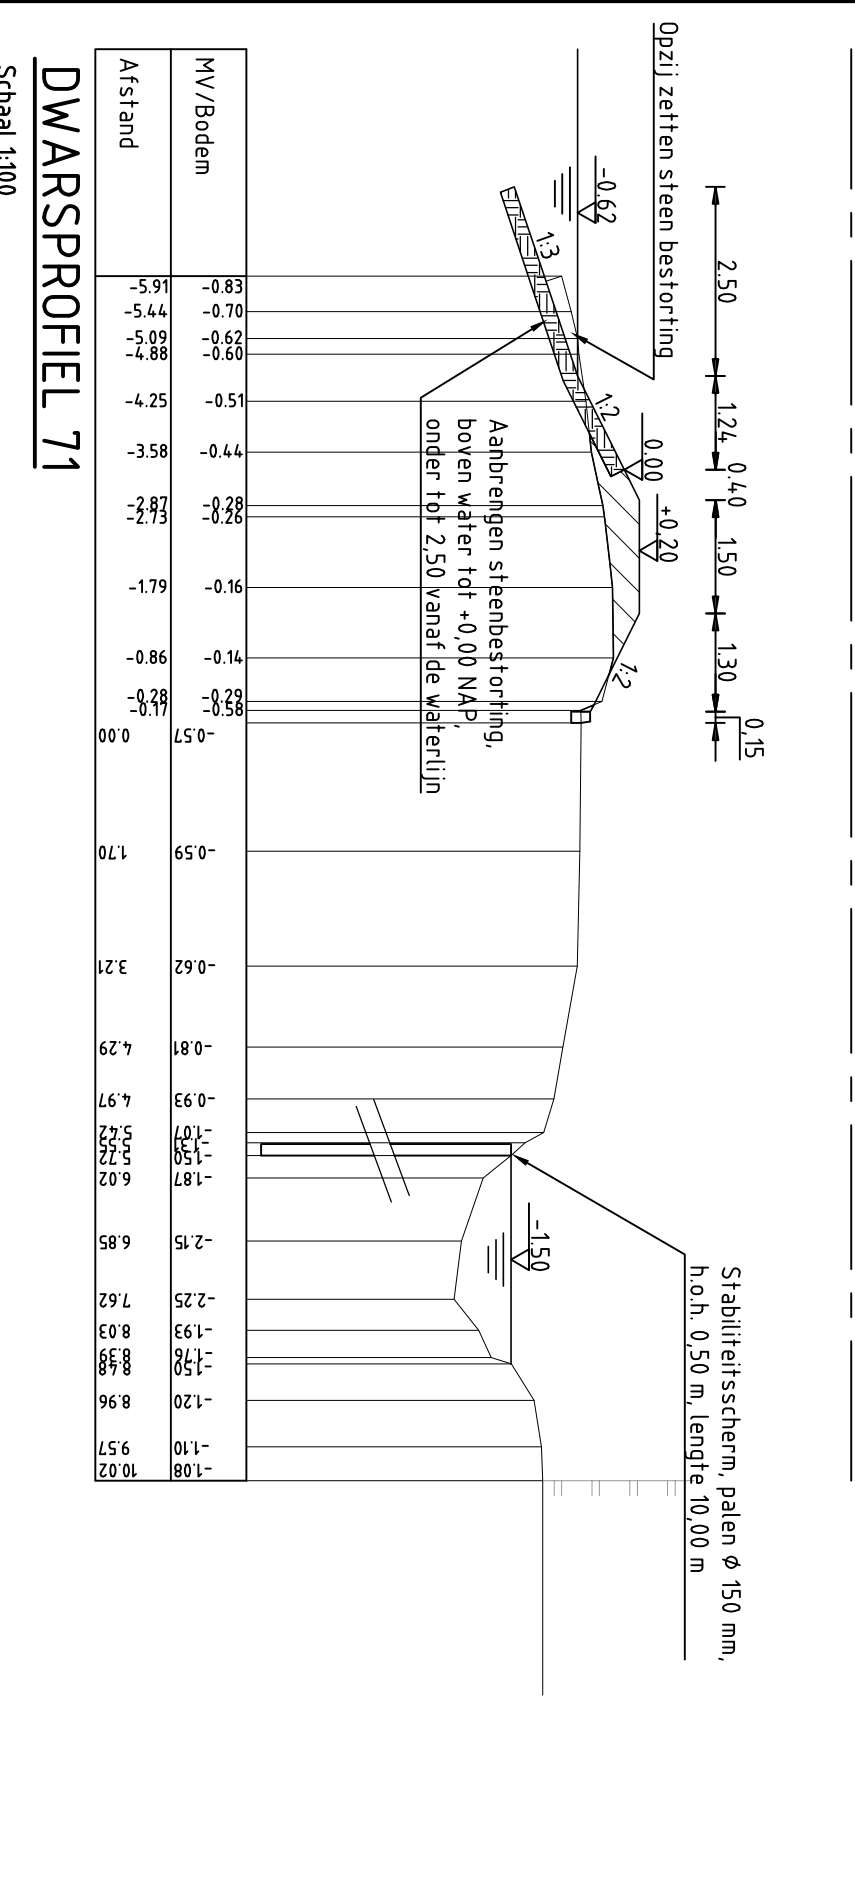


DWARSPROFIEL 71

Schaal 1:100

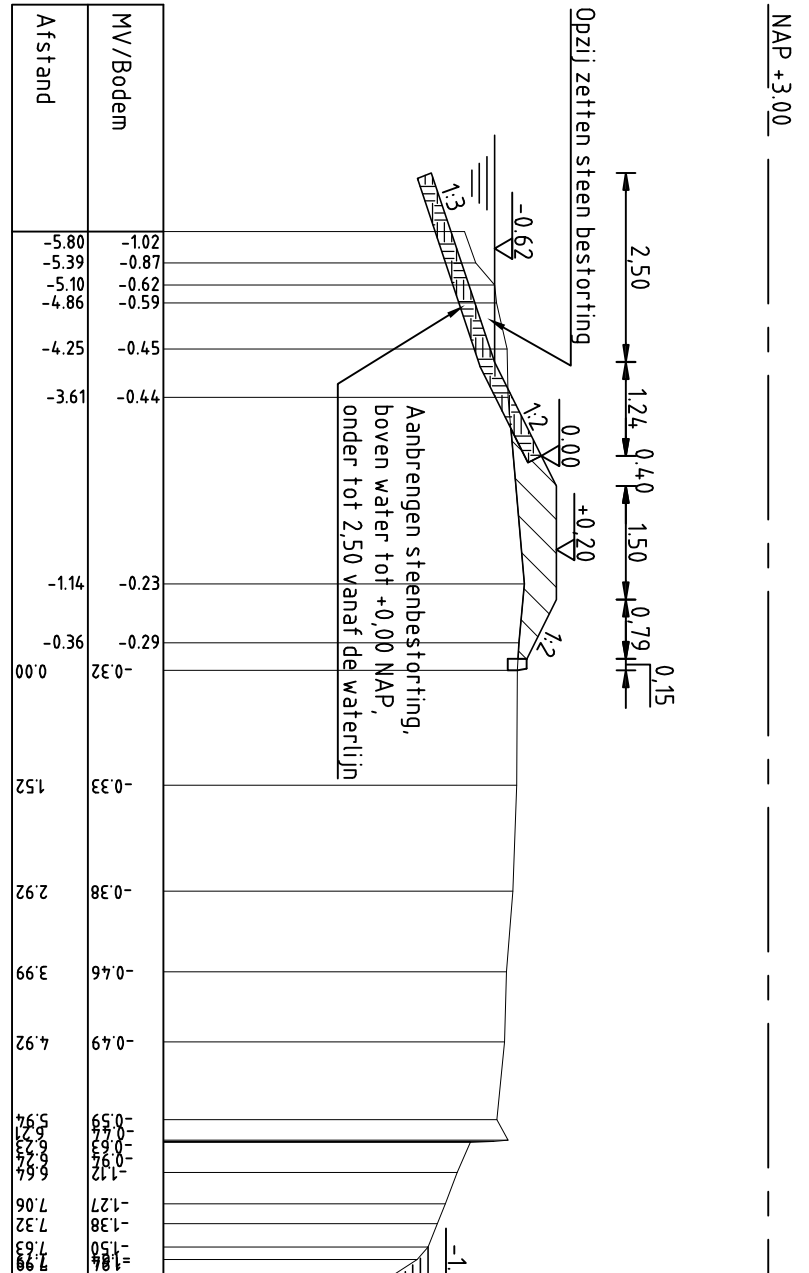


DWARSPROFIEL 72

Schaal 1:100

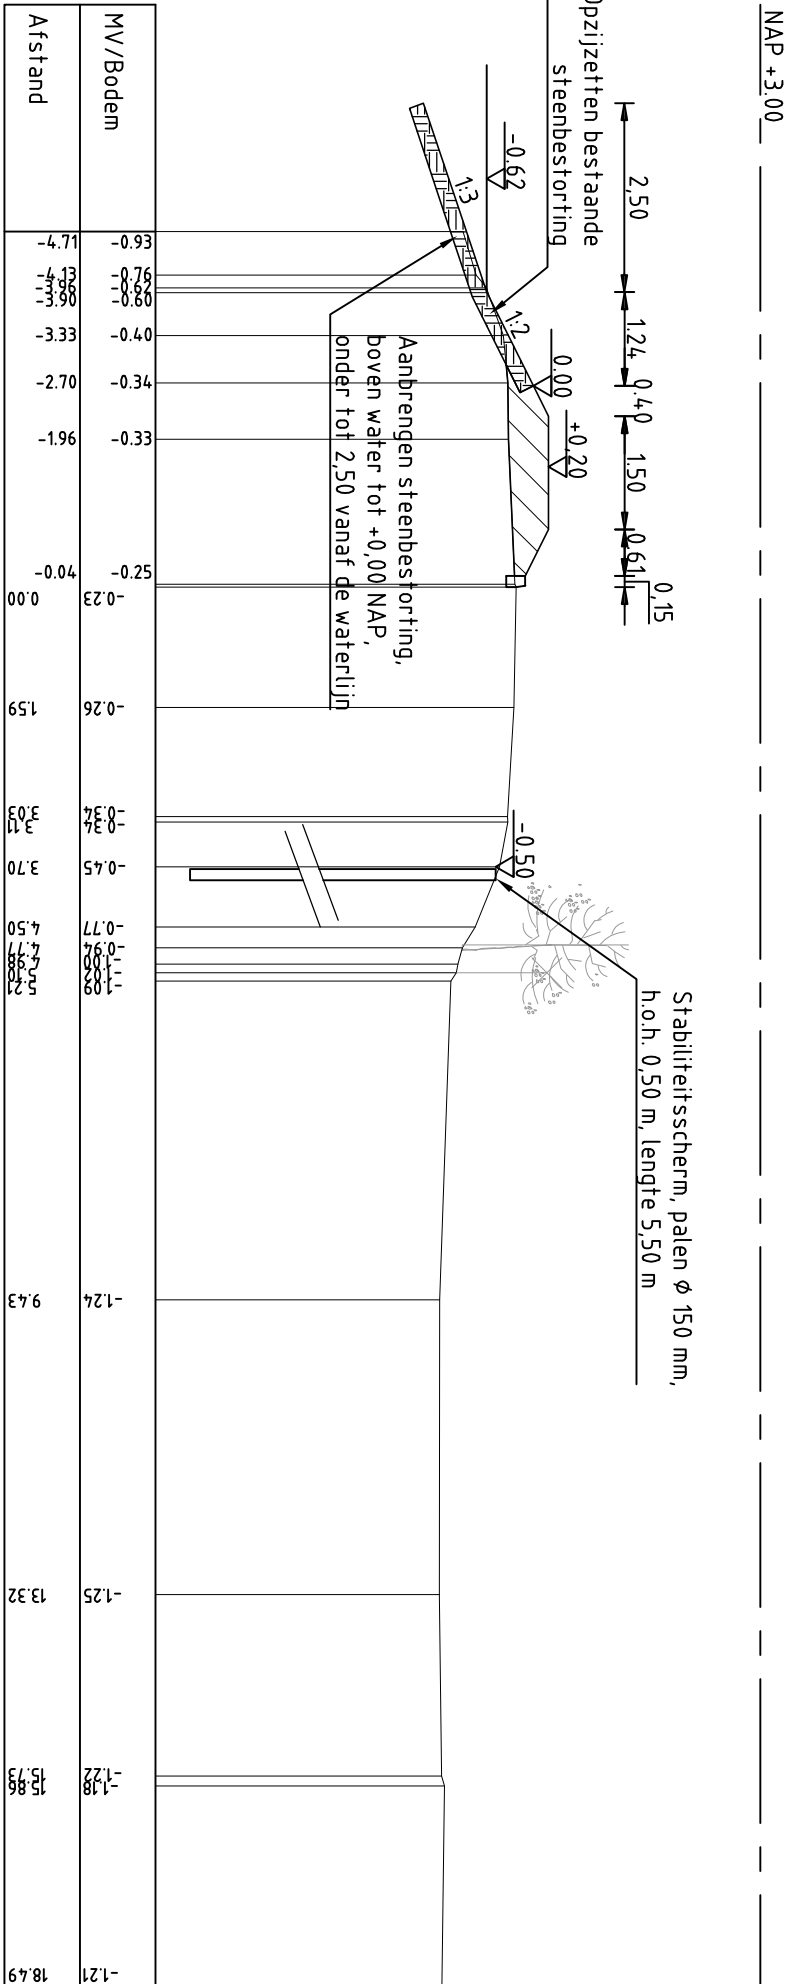

DWARSPROFIEL 73A

Schaal 1:100

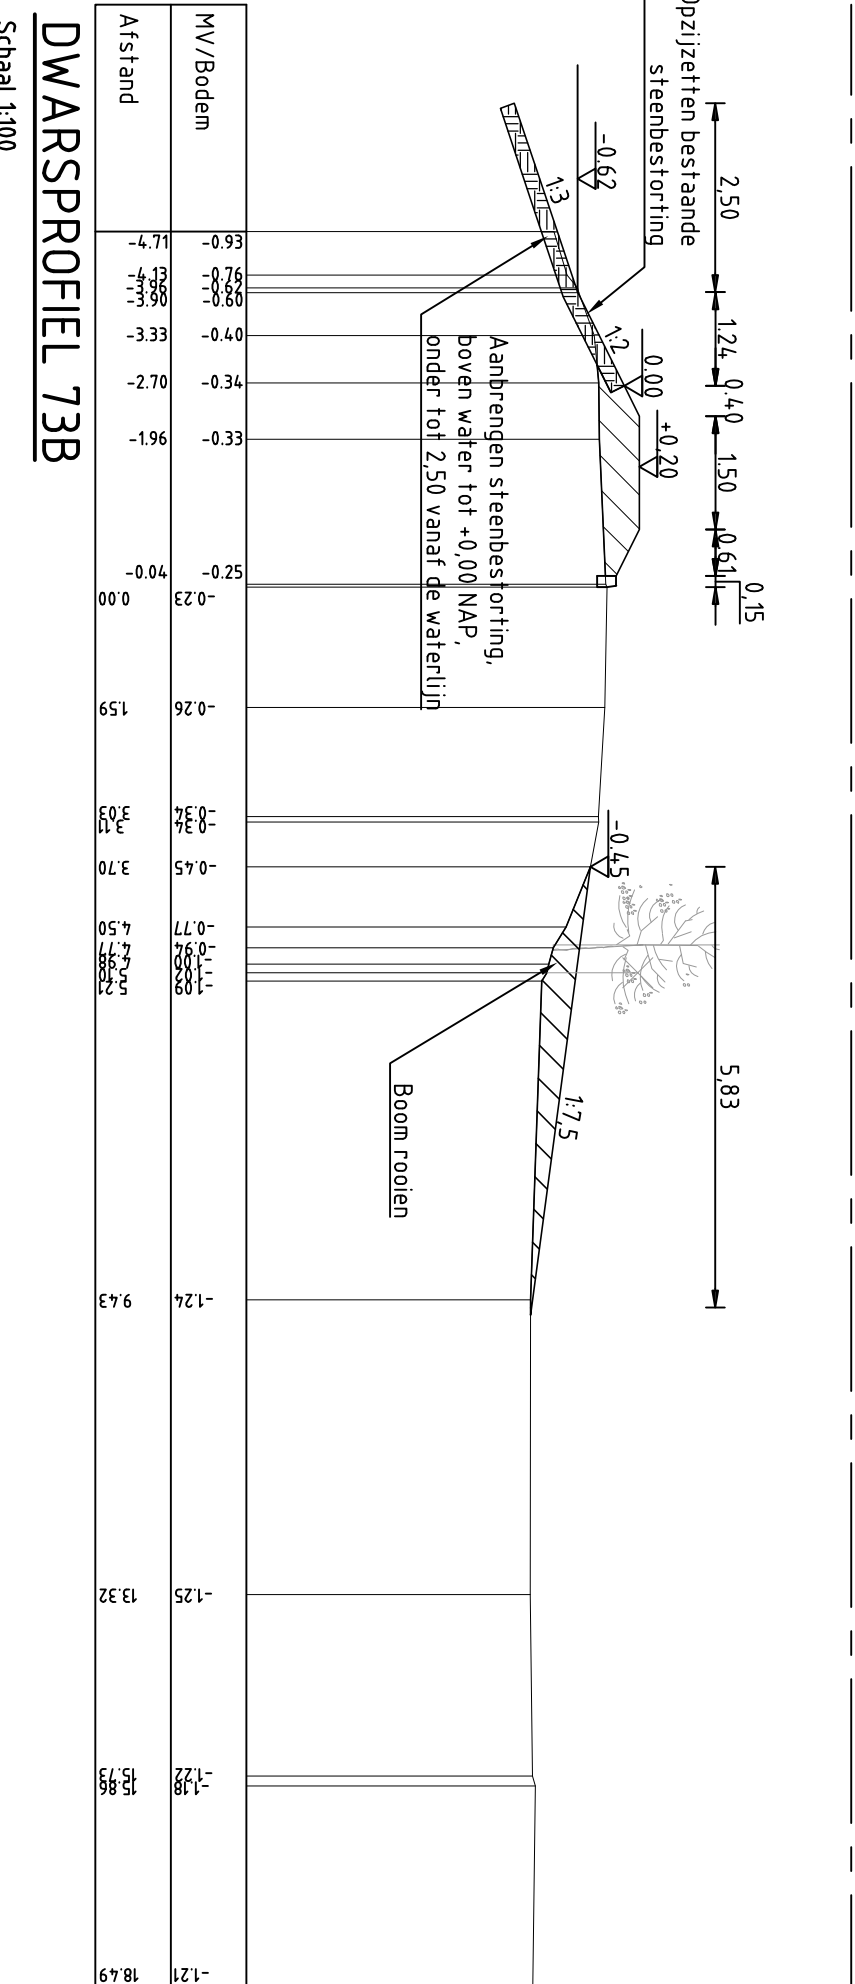


DWARSPROFIEL 73B

Schaal 1:100

TOTAAL OVERZICHT

Schaal 1:25.000

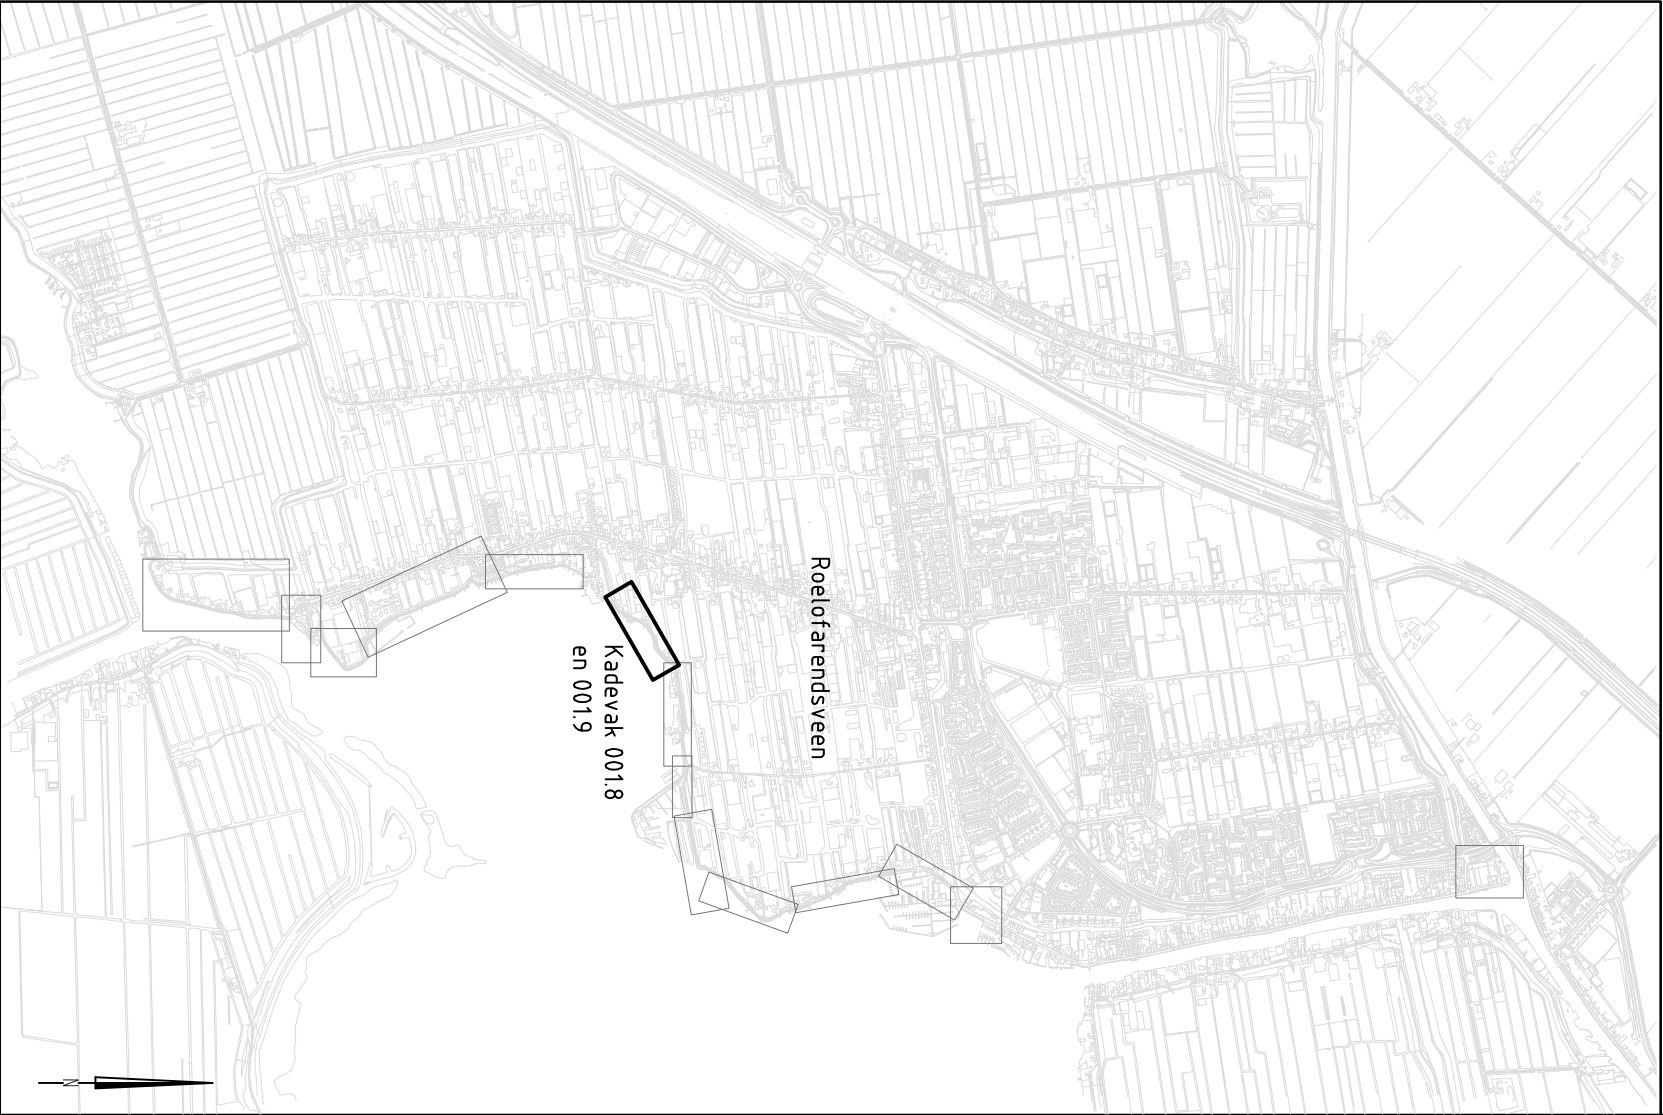

Maten in meters, tenzij anders vermeld
Diameters in millimeters, tenzij anders vermeld
Hoogtematen in meters t.o.v. NAP., tenzij anders vermeld

A	WISZING	RIS
7-15-2014	Concept 2	
NR	DATUM	GET.



OPERACHTGEVER
HOOGHEMDSCHAP VAN
Rijnland

TEKENAAR
R. de Blois

PROJECTLEIDER
J.J. Waiel

PROJECTOBSCHRIJVING
Kadeverheffing Veender- en Lijkerpolder
Buiten de beëijling

DATUM
28-03-2014

FORAAT
A1

TEKENINGNUMMER
12180131-009

WISZING
A

Bestaatskeningen
Kadevak 001.8 en 001.9
Situatie met dwarsprofiel 69 lin 74

STATUS
Concept







