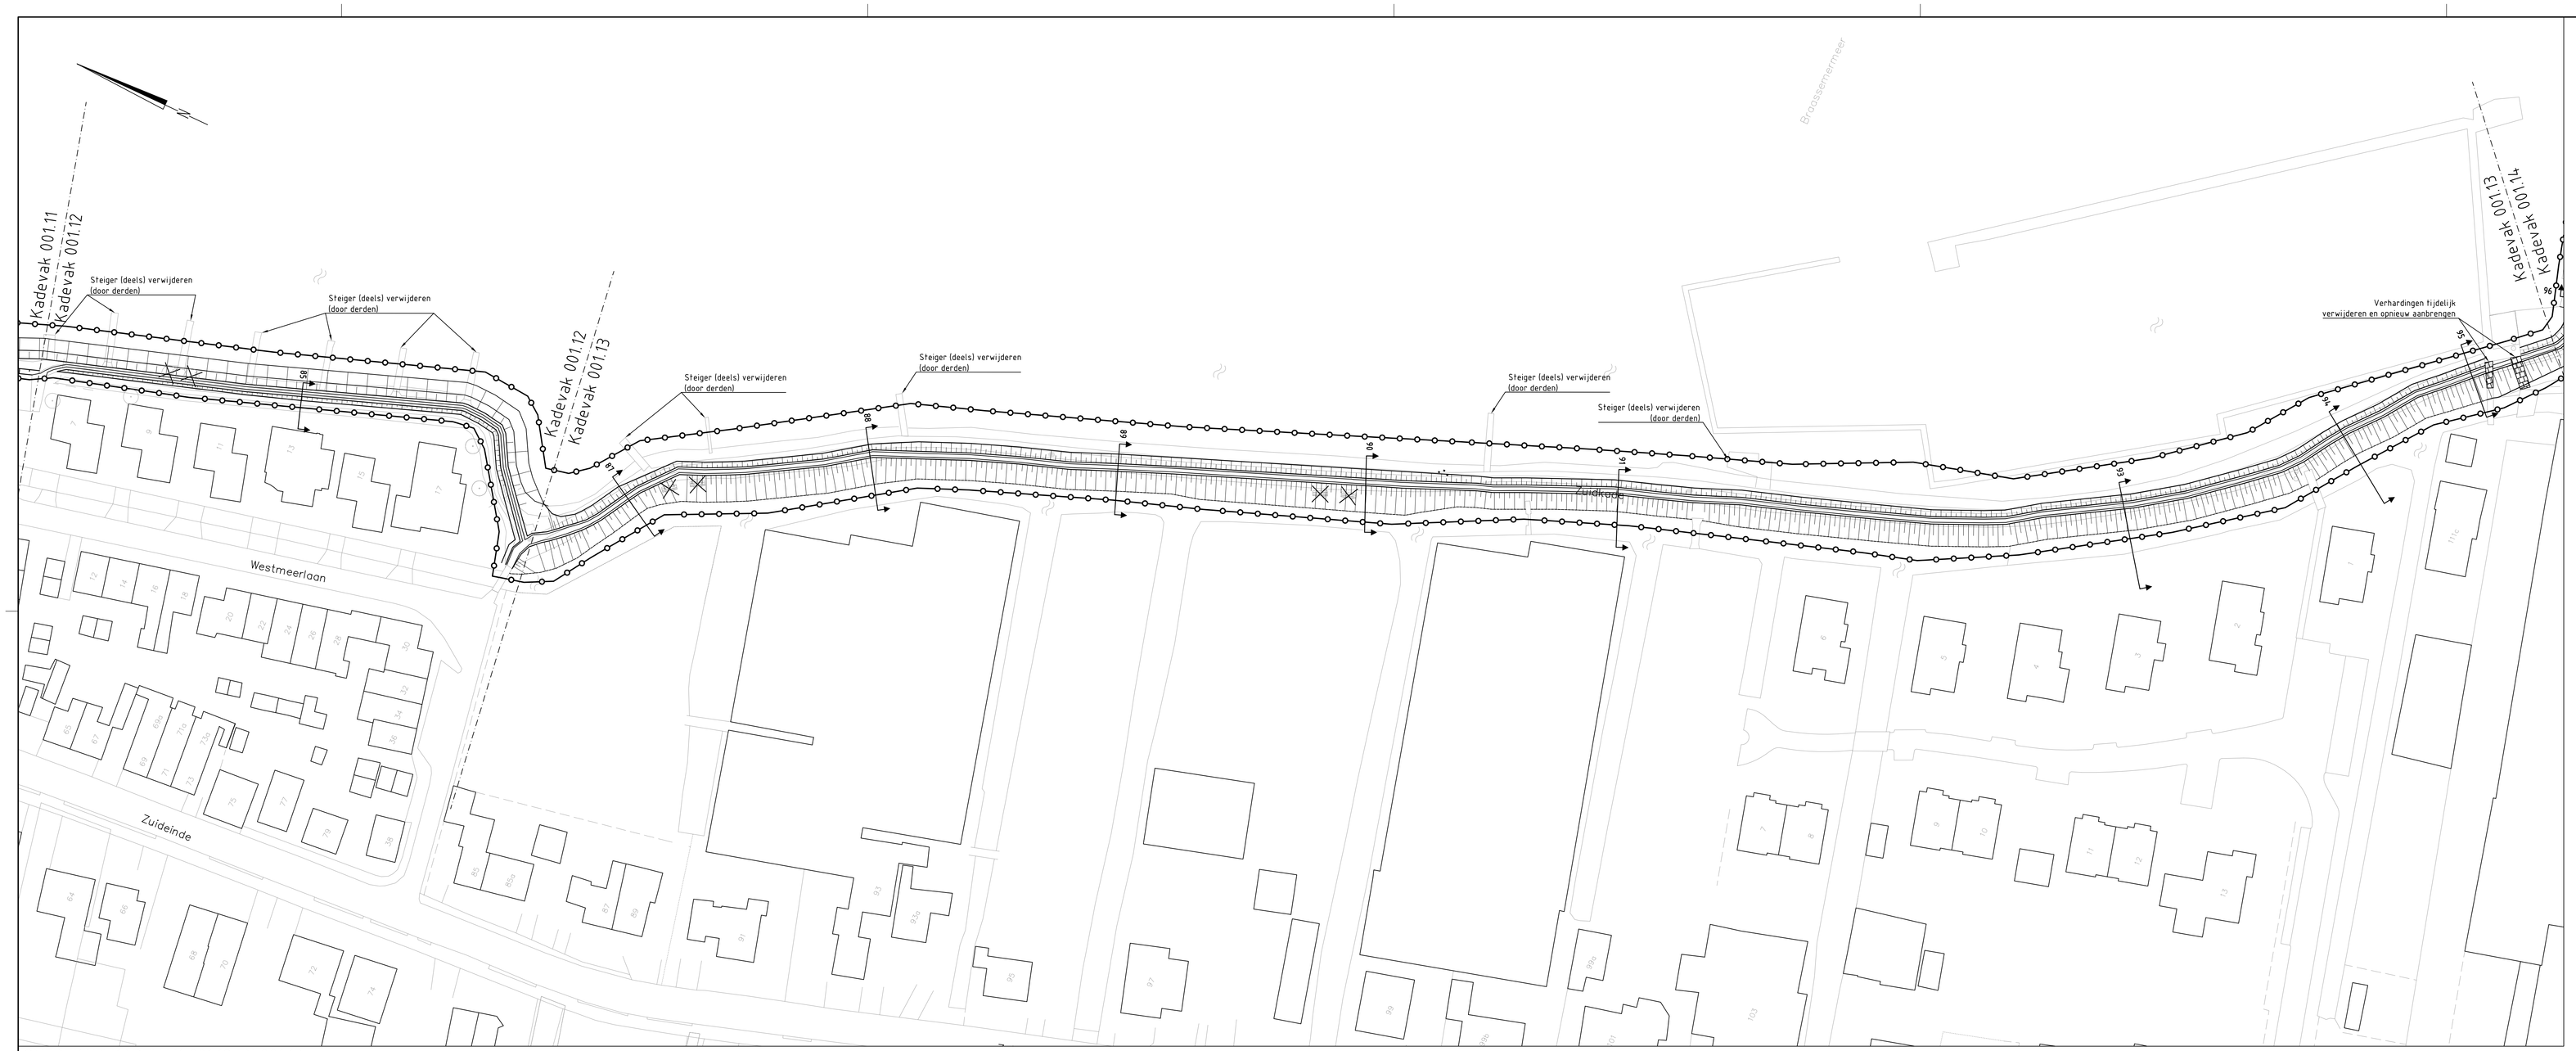

OVERZICHT KADEVAK 001.12 EN 001.13

Schaal 1:500

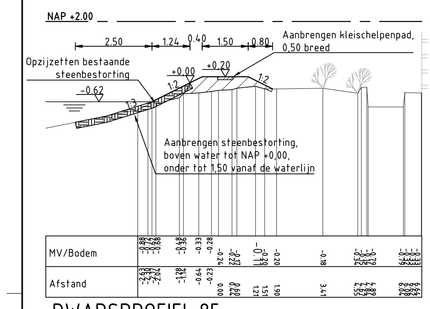

DWARSPROFIEL 85

Schaal 1:100

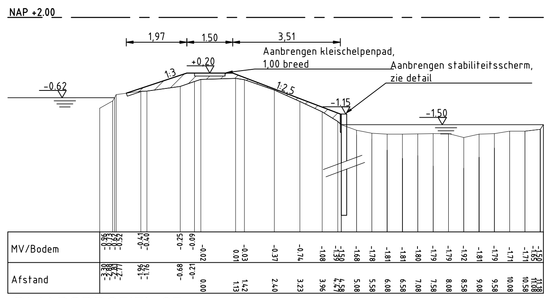

DWARSPROFIEL 87

Schaal 1:100

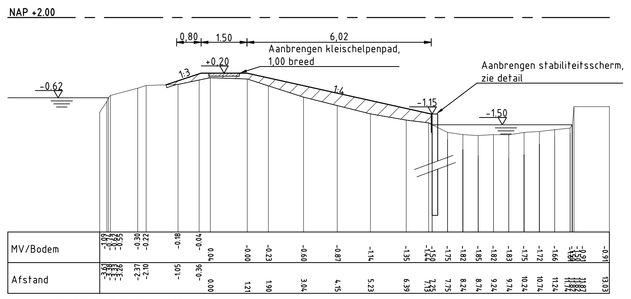

DWARSPROFIEL 88

Schaal 1:100

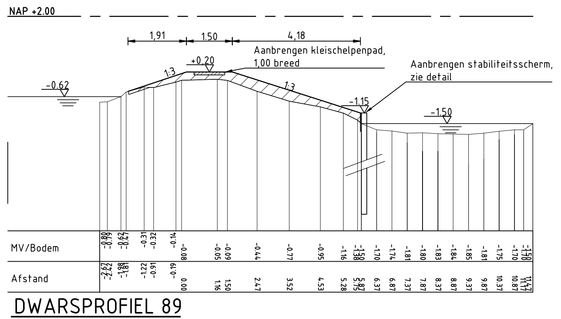

DWARSPROFIEL 89

Schaal 1:100

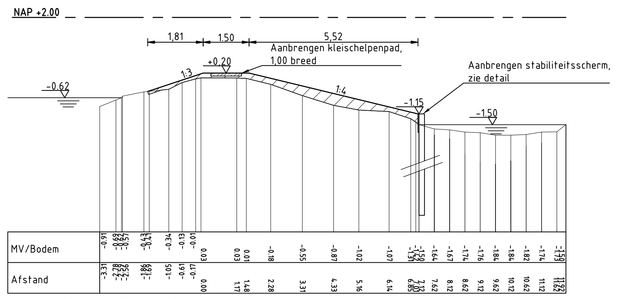

DWARSPROFIEL 90

Schaal 1:100

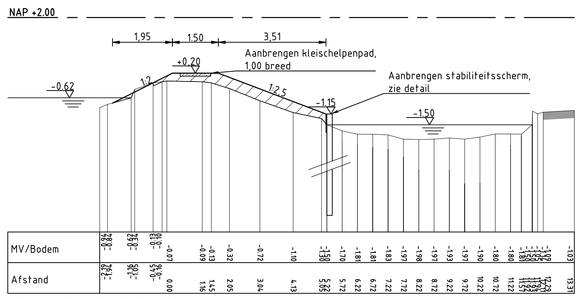

DWARSPROFIEL 91

Schaal 1:100

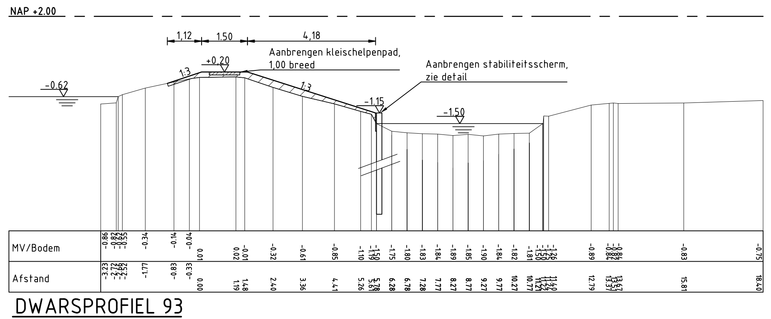

DWARSPROFIEL 93

Schaal 1:100

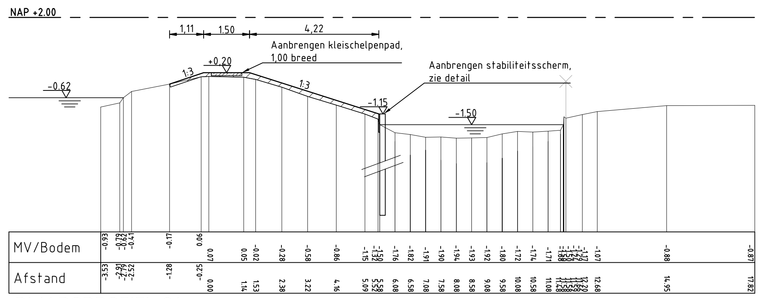

DWARSPROFIEL 94

Schaal 1:100

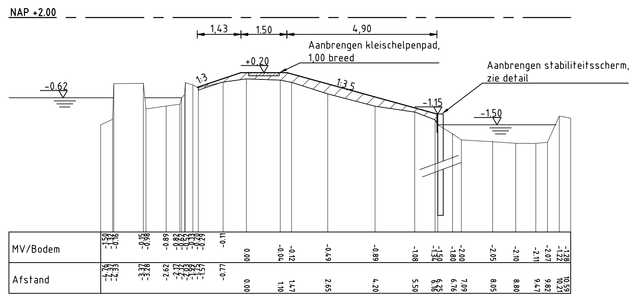

DWARSPROFIEL 95

Schaal 1:100

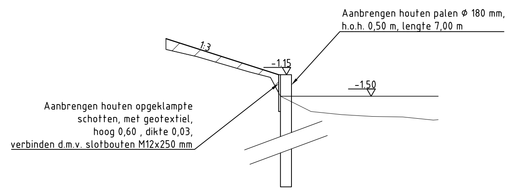

DETAIL STABILITEITSSCHERM

Schaal 1:50

Legenda

- Bestaande situatie
- Bebouwing
- Bestaande in-/ uitlaat handhaven
- Boom
- Verwijderen boom
- Tijdelijk verwijderen houten bank Na grondwerk opnieuw aanbrengen
- Werkgrens
- Aanbrengen troffoirband
- Aanbrengen houten keerwand
- Aanbrengen stabiliteitsscherm
- Aanbrengen stalen damwand
- Aanbrengen asfaltverharding
- Aanbrengen betonstraatstenen
- Aanbrengen betonplaten
- Aanbrengen grasbetontegels
- Aanvullen
- Ontgraven
- Aanbrengen menggranulaat
- Aanbrengen zand
- Aanbrengen steenbestorting
- Aanbrengen troffoirband
- Waterlijn

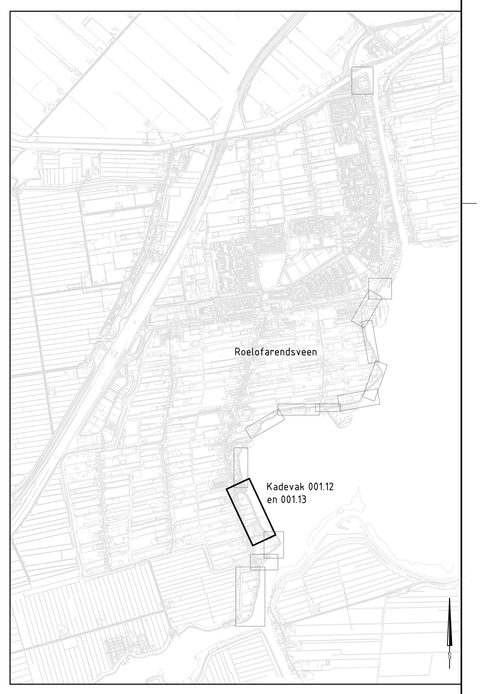

Maten in meters, tenzij anders vermeld
Diameters in millimeters, tenzij anders vermeld
Hoogtematen in meters t.o.v. N.A.P., tenzij anders vermeld

NR	DATUM	WIJZIGING	GET.
A	27-05-2014	Concept 2	RBS

OPDRACHTGEVER
Hoogheemraadschap van Rijnland

TEKENAAR: R. de Blois
PROJECTLEIDER: J.J. Wattel
GECONTROLEERD
AKKOORD
Niet gecontroleerd

PROJECTOMSCHRIJVING
Kadeverbetering Veender- en Lijkerpolder
Buiten de bedijking
Roelofarendsveen

DATUM: 28-03-2014
FORMAAT: A0
SCHAAL: 1:100/500

TEKENINGNUMMER: 12180131-011
WIJZ.NR: A

TEKENINGOMSCHRIJVING
Bestekstekeningen
Kadevak 001.12 en 001.13
Situatie met dwarsprofiel 85, 87 t/m 91, 93 t/m 95

STATUS
Concept

RIO
RPS - Iv-Infra - Antea Group