

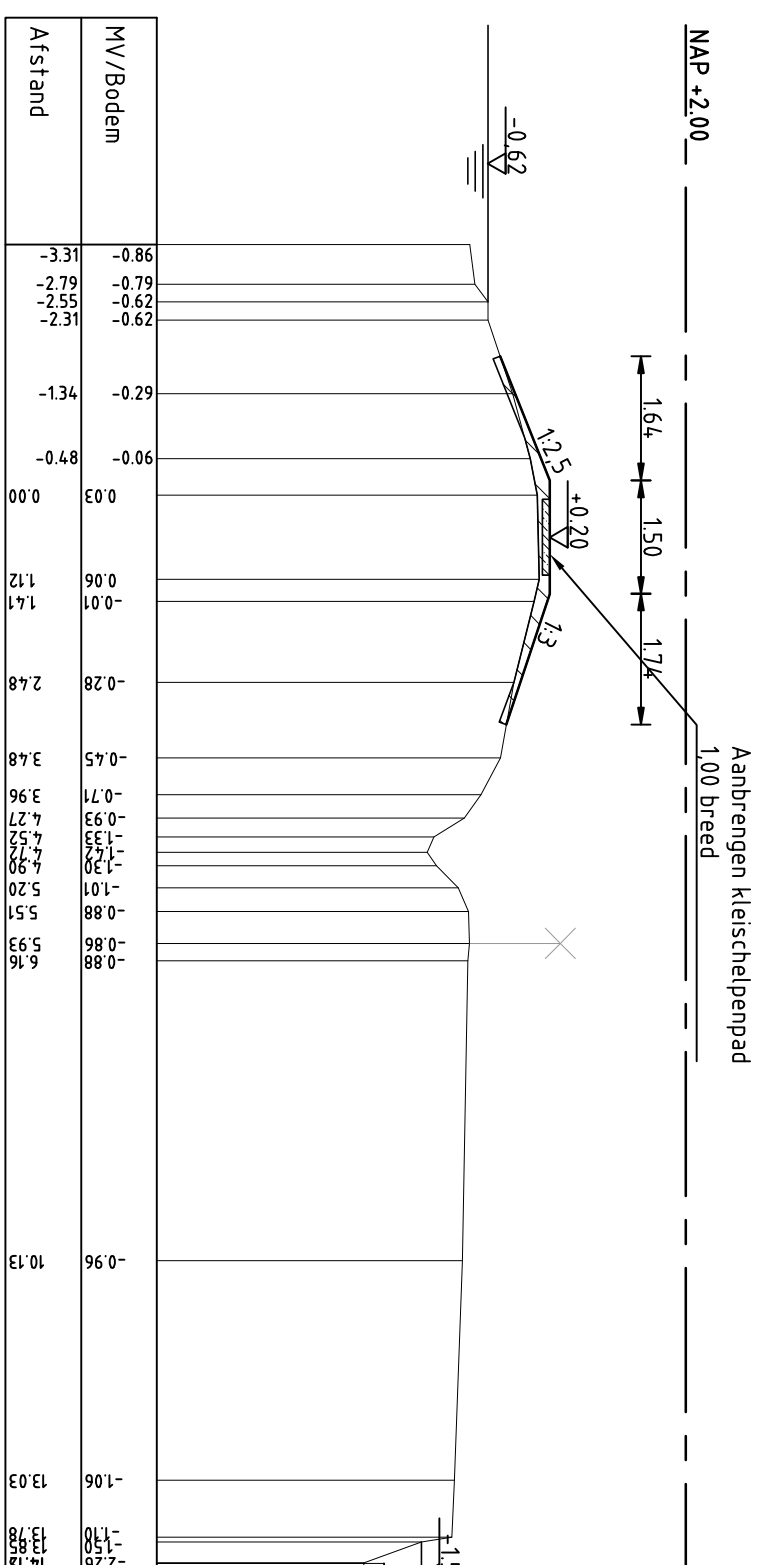
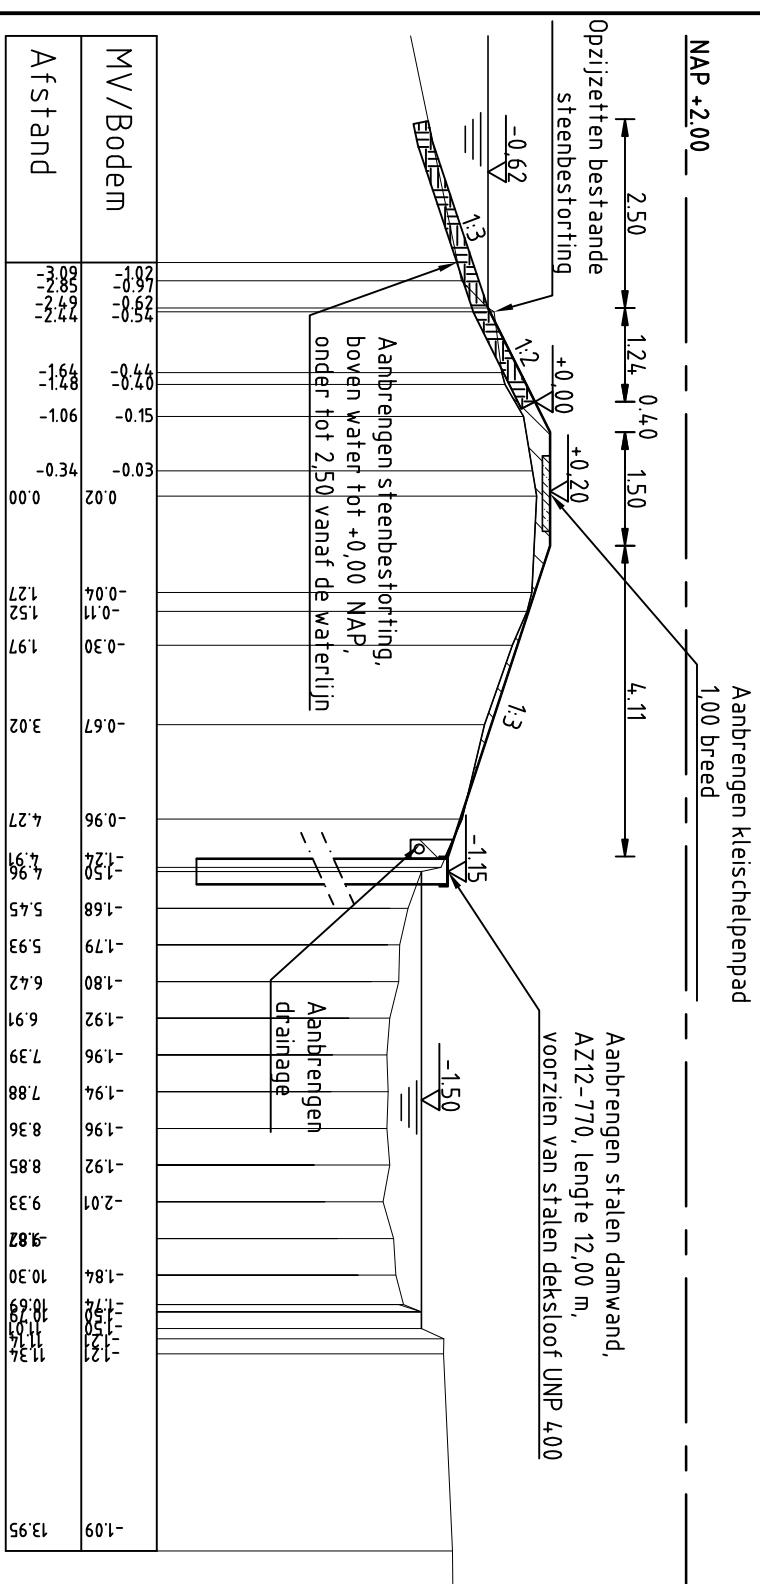
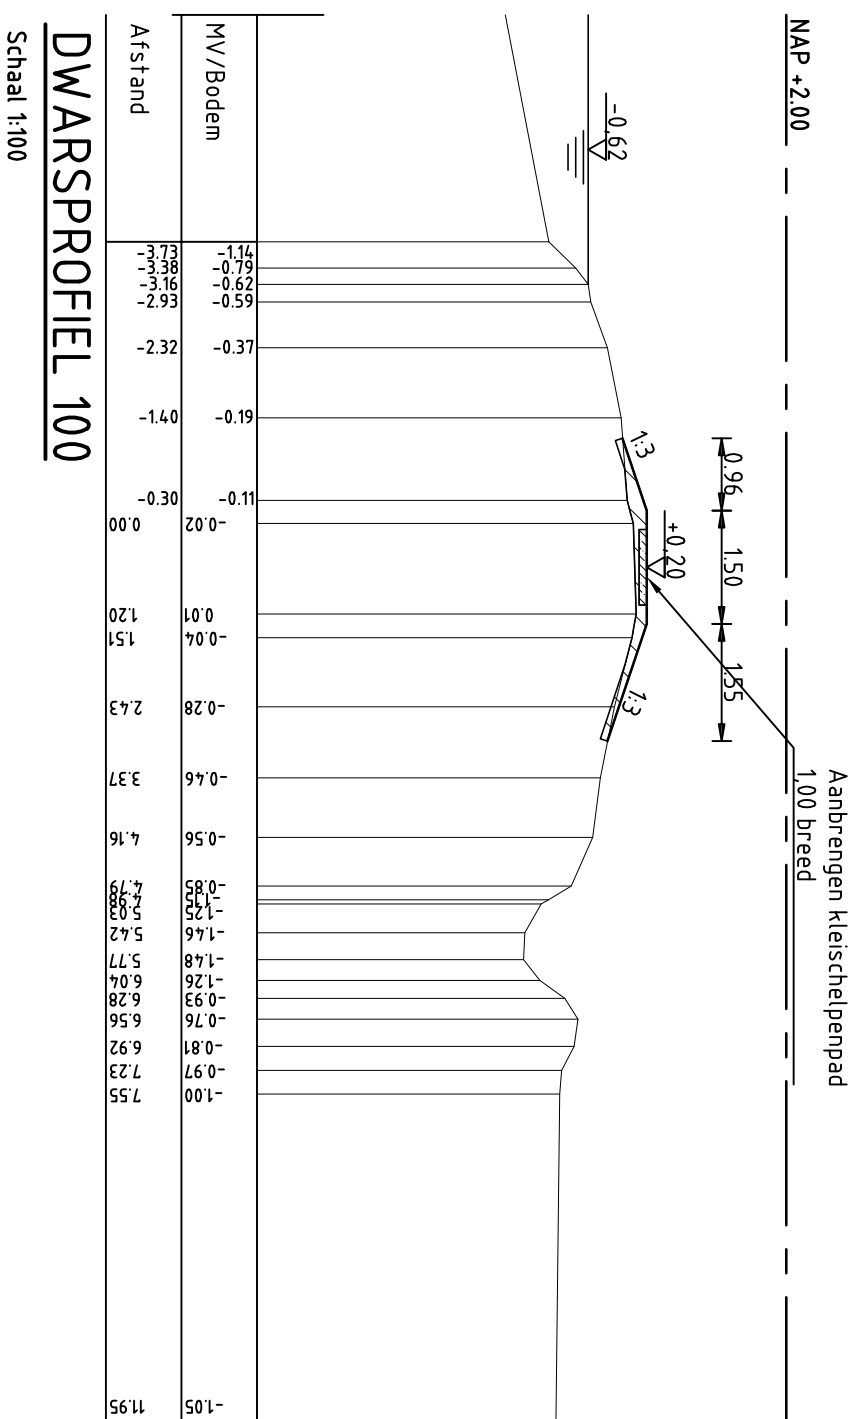
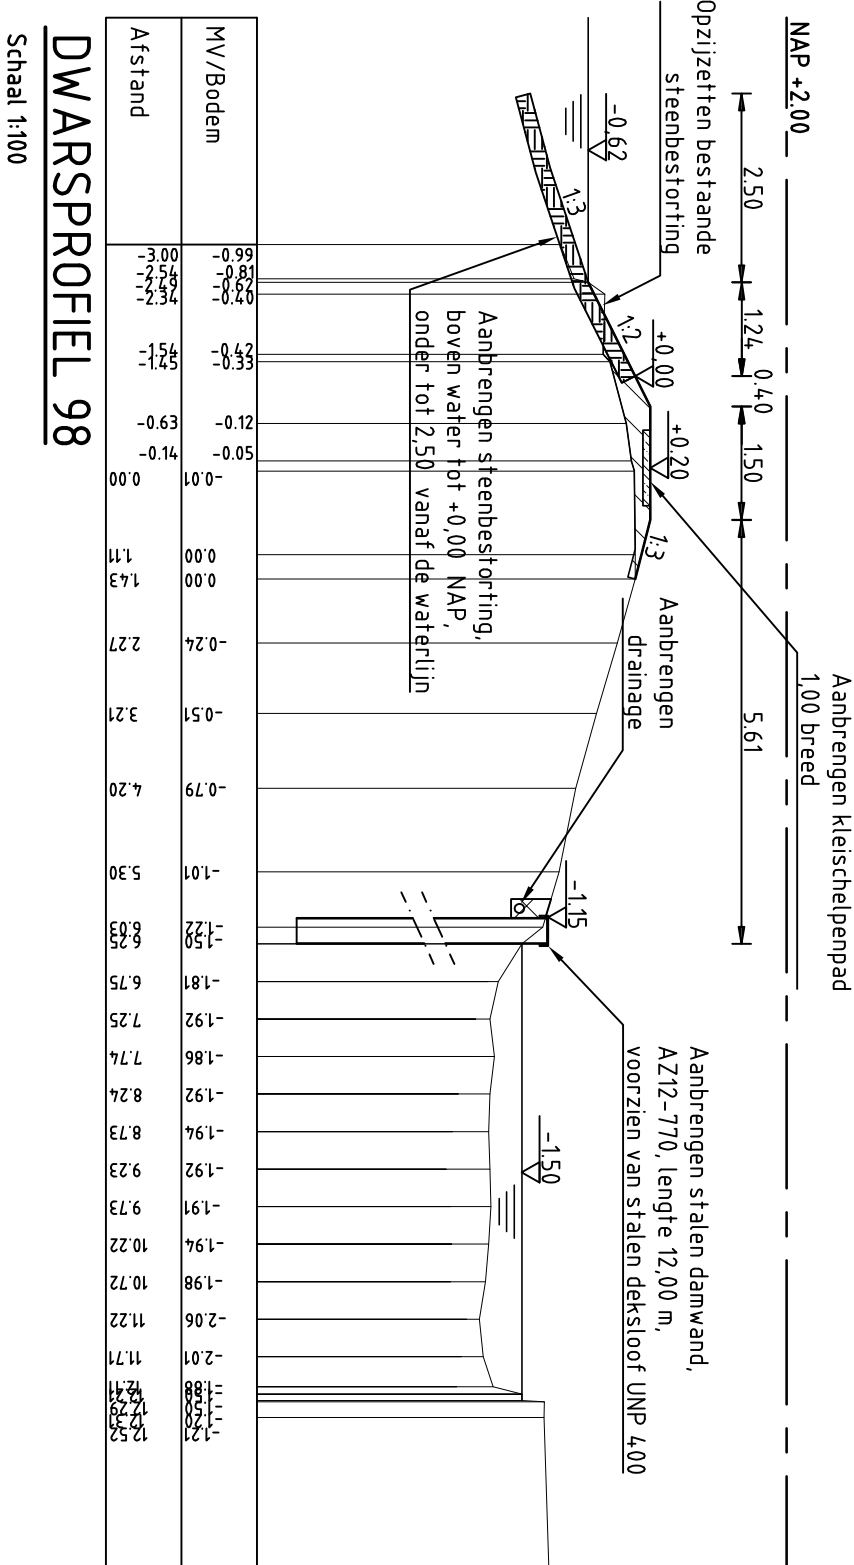
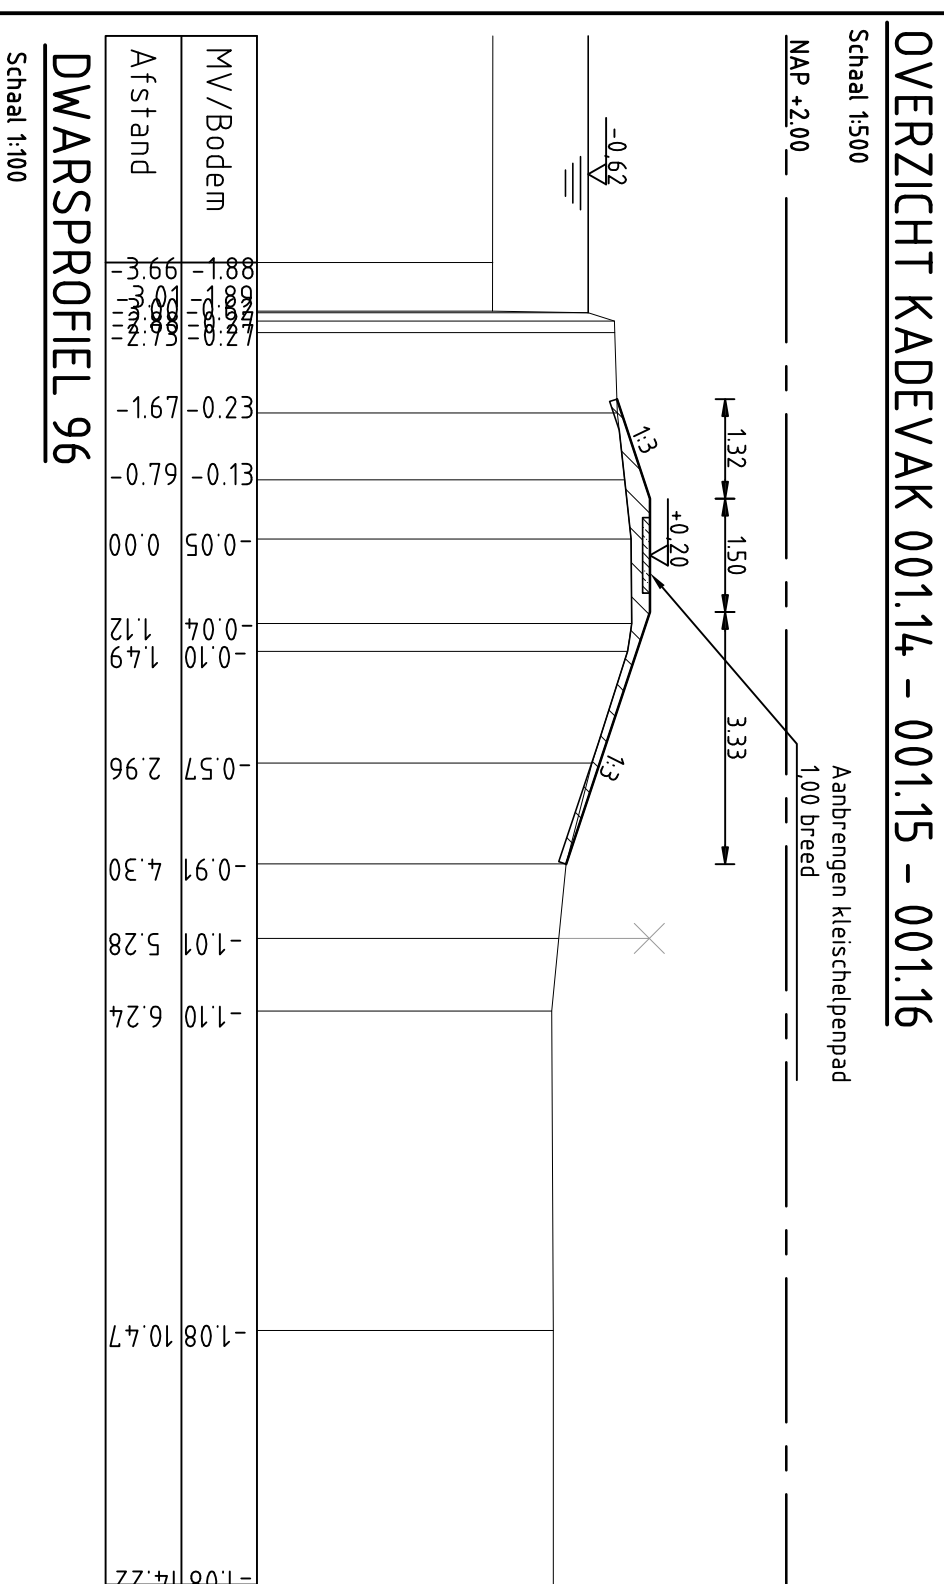


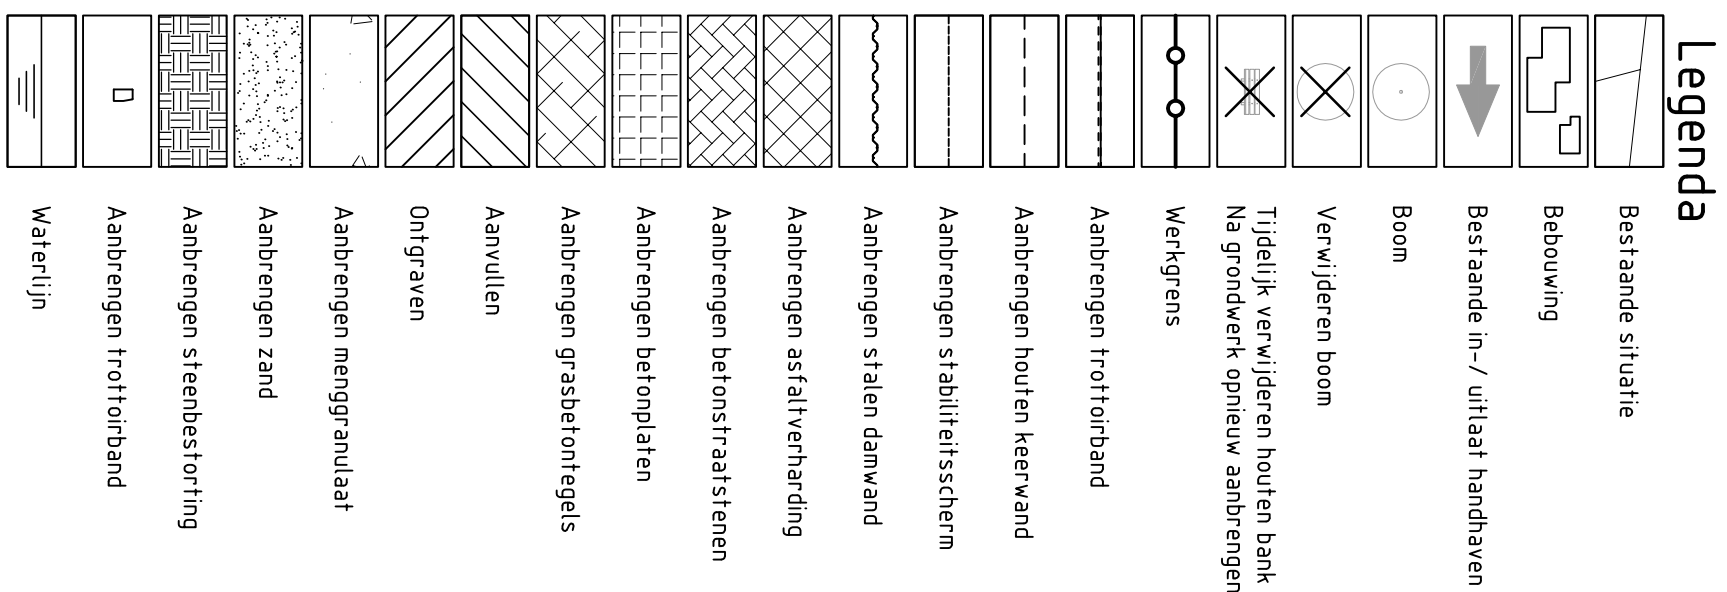

A	27-05-2014	Concept 2
NR	DATUM	WILZIGING

	RBS
WUJZING	GET.

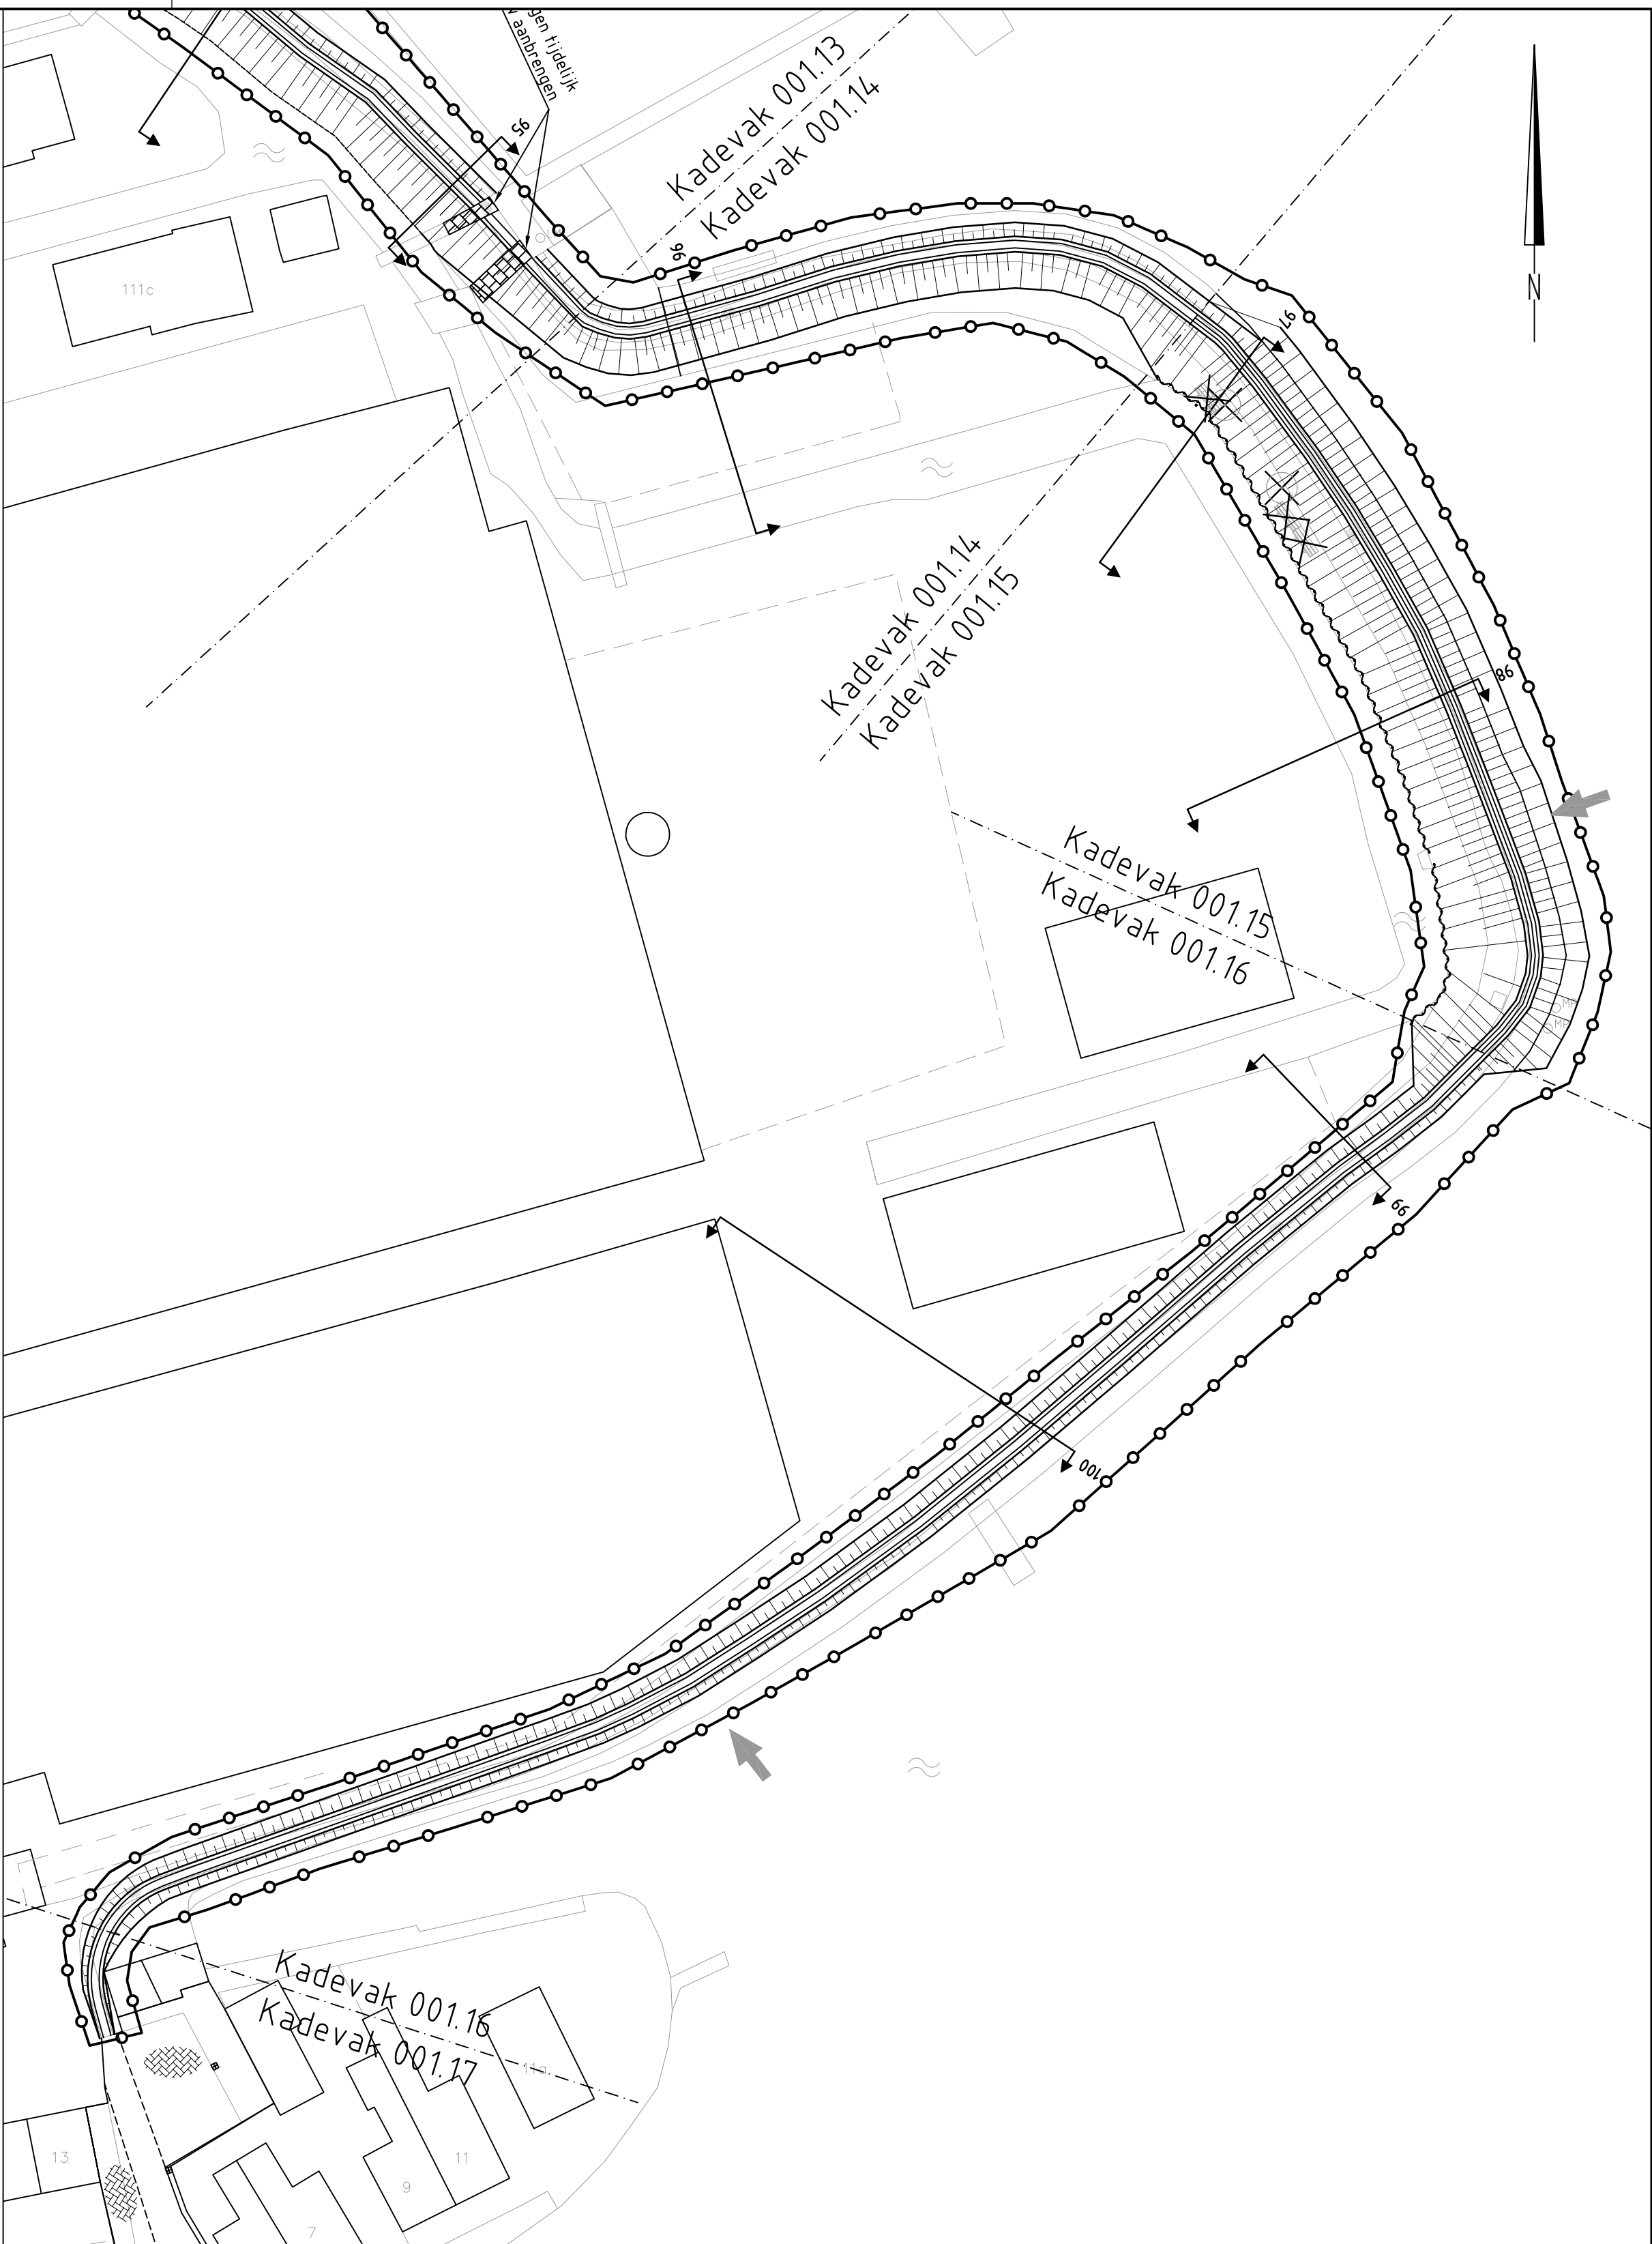

Hoogheemraadschap van
Rijnland

Niet gecontroleerd

28-03-2014	A1	1:100/500
TEKENINGNUMMER		WIJZ.NR.

12/00/31-012	A
--------------	---



Concept

RPS - Iv-Infra - Antea Group