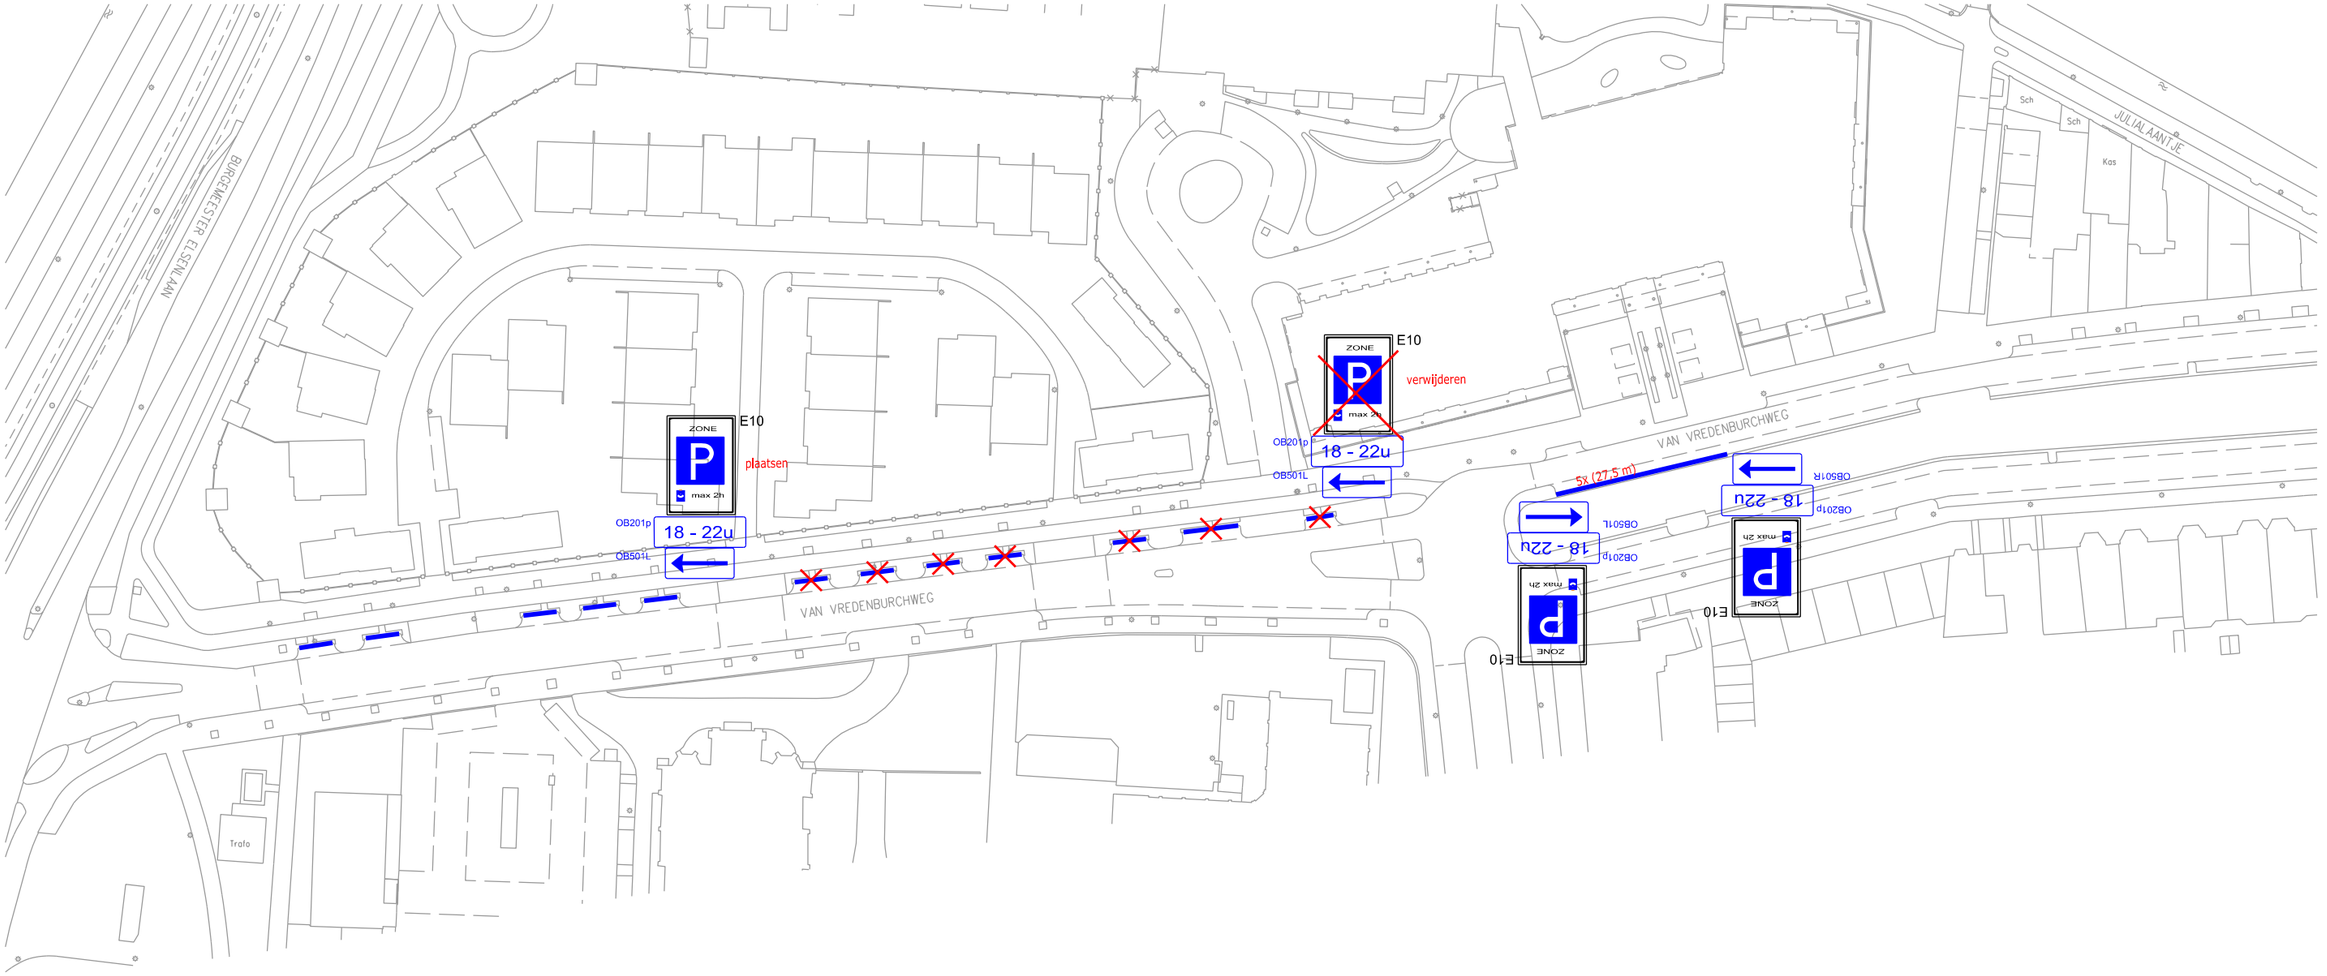

onderwerp

verkeersbesluittekening t.b.v.
Aanpassen blauwe zone gebied v Vredenburchweg

toelichting

Path: G:\MDGV \Mobiliteit\Verkeer \Verkeer \Tekeningen\
Projekten\Parkeren Noordrand\Blauwe zone overzicht
Wijken\

formaat A3

Rijswijk

Bogaardplein 15
Postbus 5305
2280 HH RIJSWIJK
Tel. (070) 3261000
Fax. (070) 3261570
stadhuis@rijswijk.nl

schaal	1 : 1000	
getekend	R.Korte	datum 01-07-2014
gewijzigd		datum
		datum
		datum

Afdeling Stad & Samenleving
Sectie Mobiliteit Duurzaamheid Groenbeleid en Vergunningen