


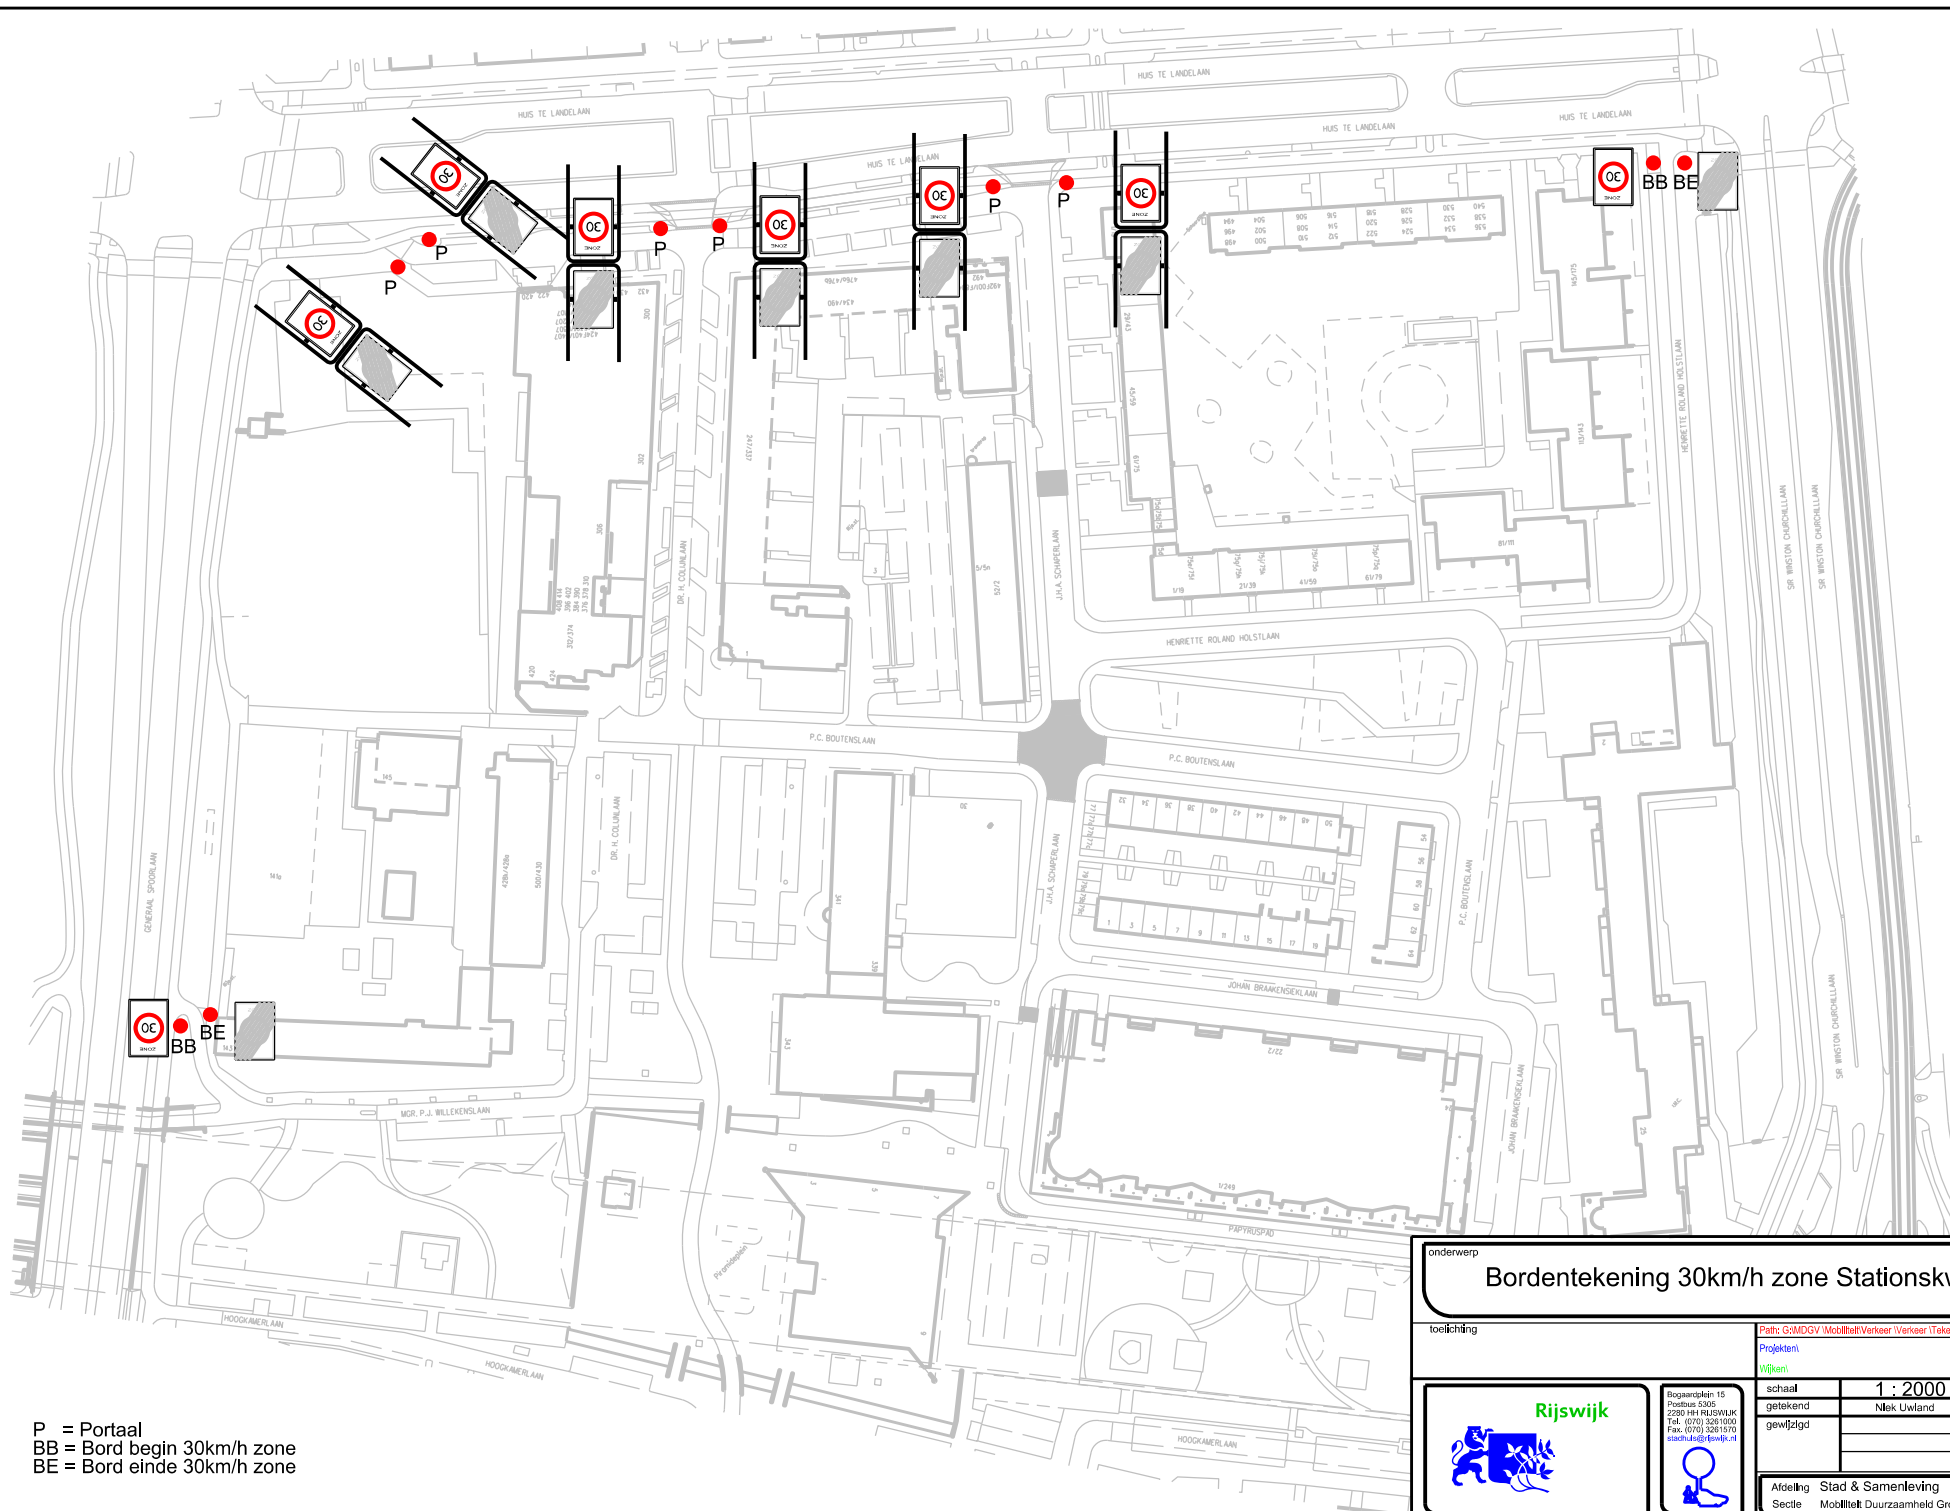

P = Portaal
 BB = Bord begin 30km/h zone
 BE = Bord einde 30km/h zone

onderwerp

Bordentekening 30km/h zone Stationskwartier

toelichting



Rijswijk

Bogaardplein 15
Postbus 5305
2280 HR RIJSWIJK
Tel. (070) 3261000
Fax (070) 3261000
sacchiu@rijswijk.nl

schaaft 1 : 2000		formaat A4	
getekend Niek Umland	datum 19-06-2014	getekend	datum
Afdeling Stad & Samenleving		Sectie Mobiliteit Duurzaamheid Groenbeleid en Vergunningen	

toelichting

Path: GSMDGV / Mobiliteit / Verkeer / Verkeer / Tekeningen /

Projecten /

Wijk /

Bogaardplein 15
Postbus 5305
2280 HR RIJSWIJK
Tel. (070) 3261000
Fax (070) 3261000
sacchiu@rijswijk.nl