


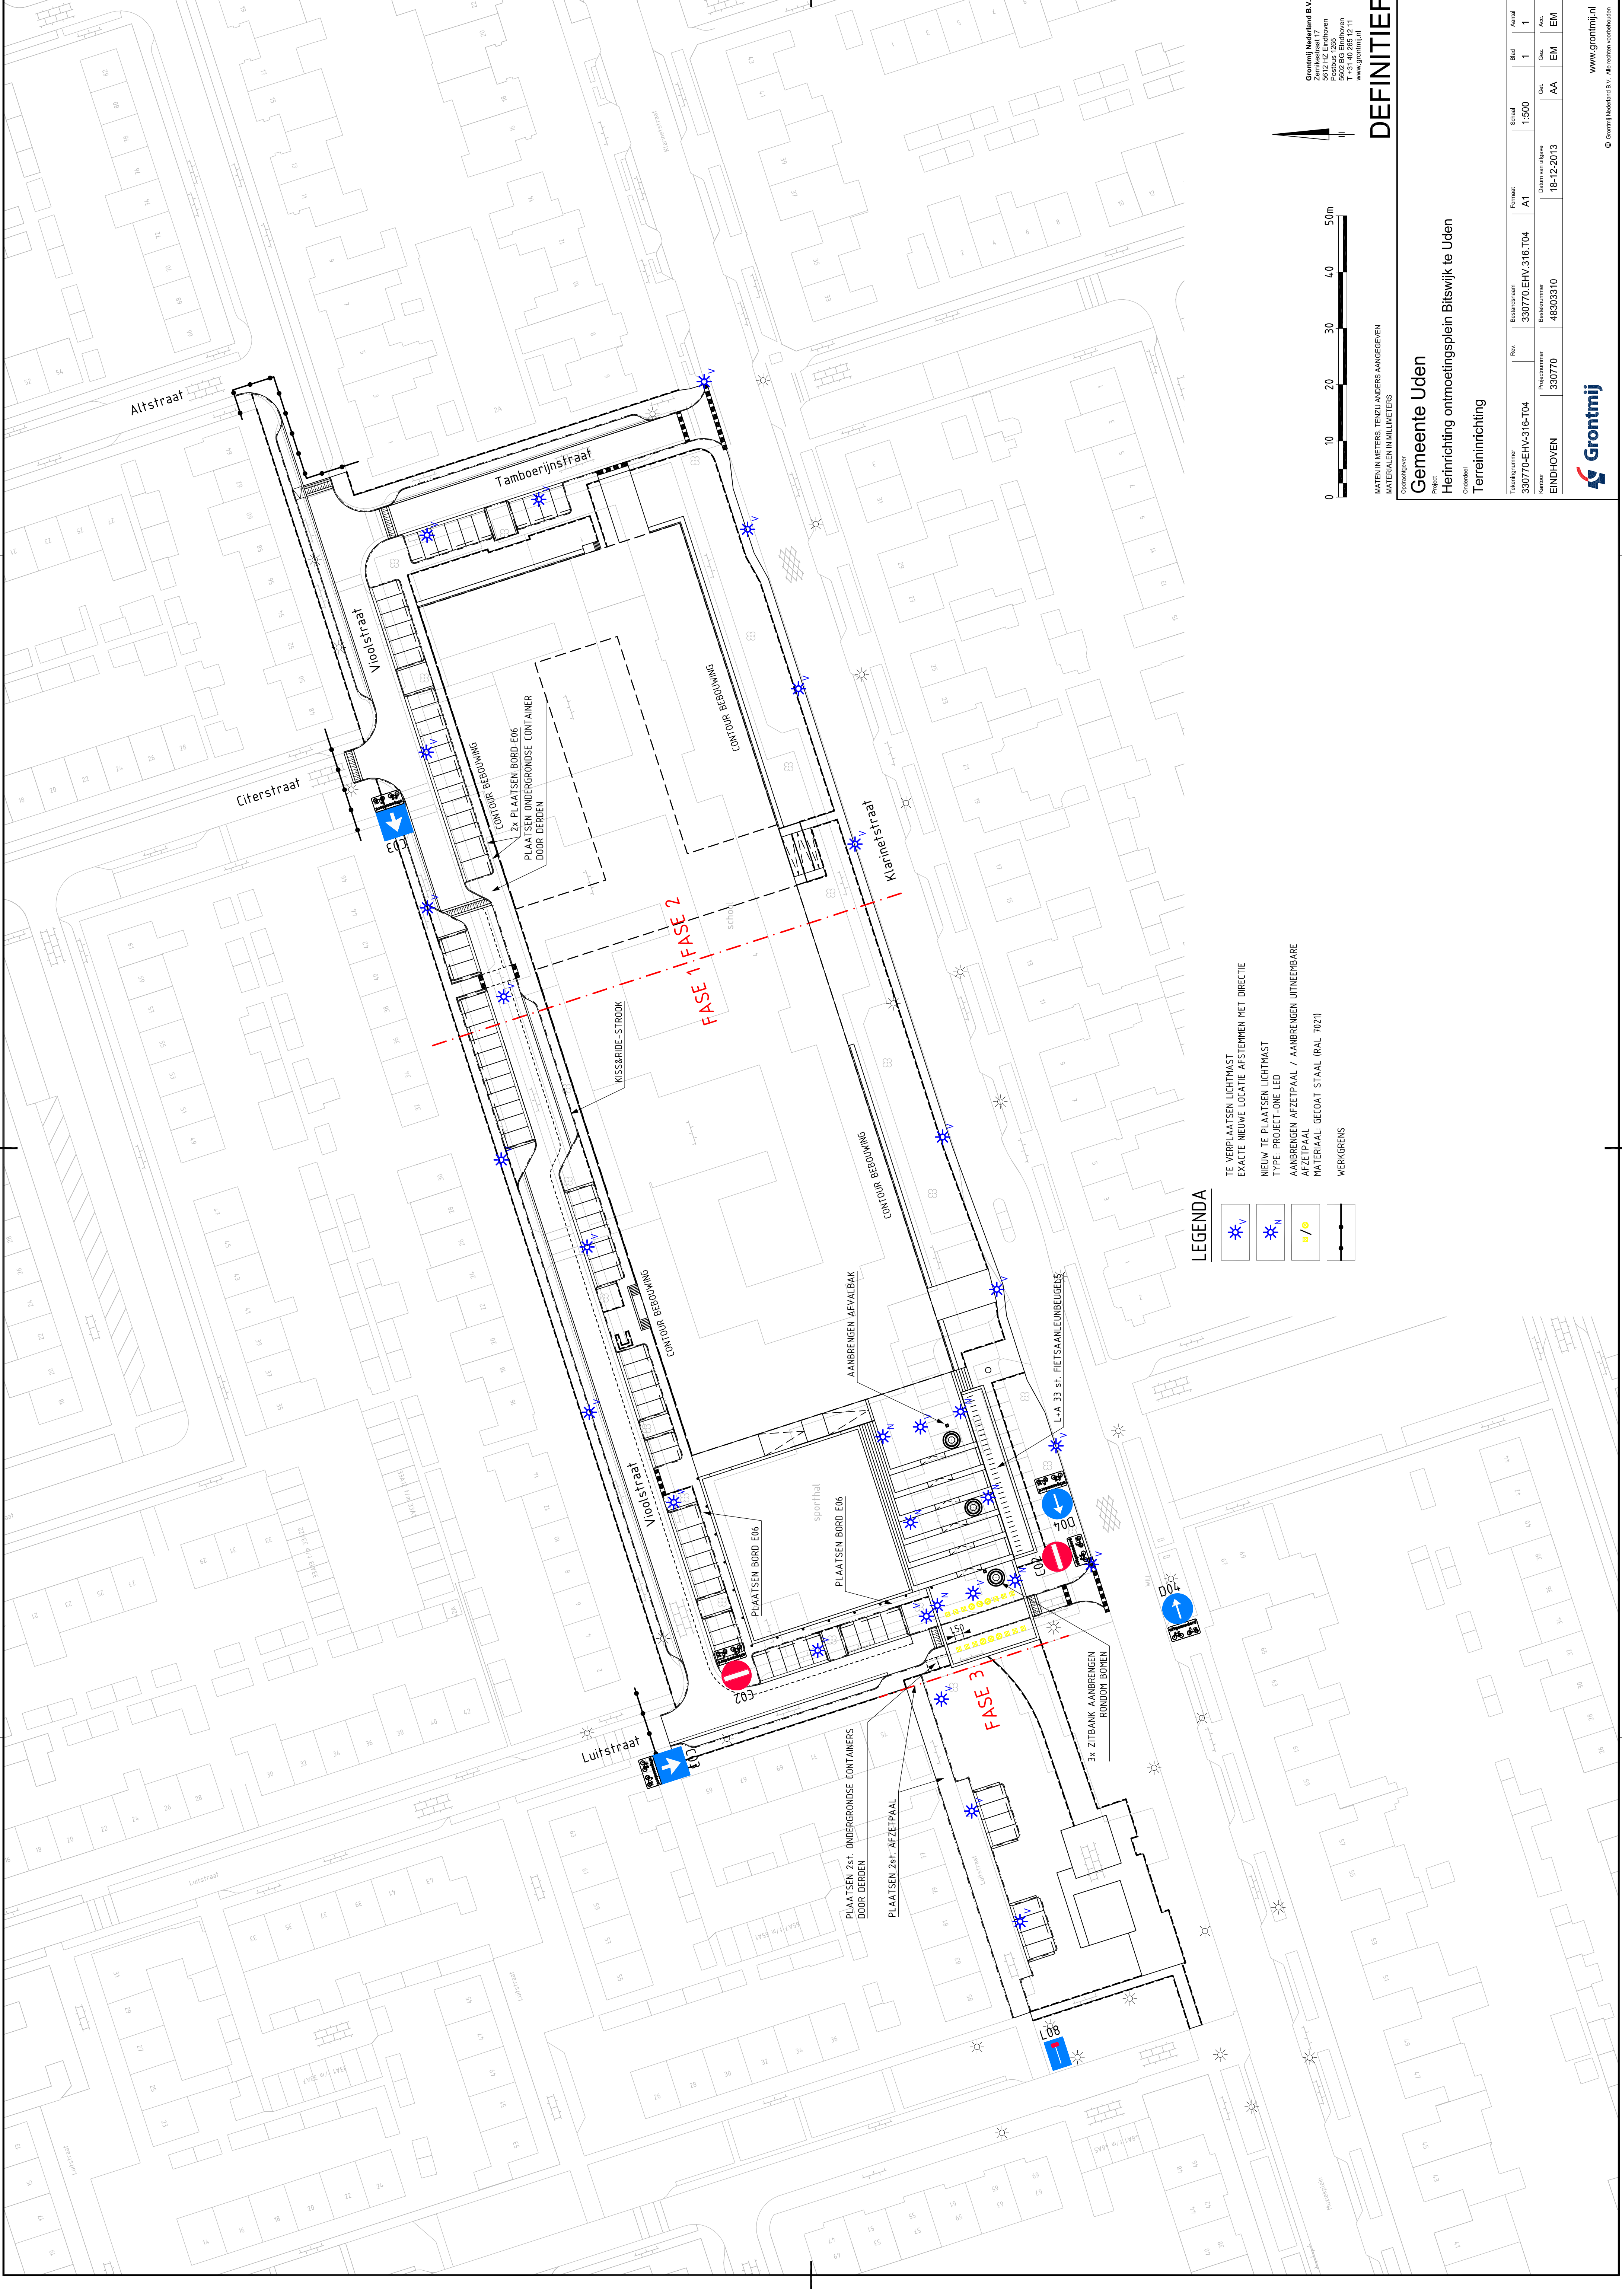



Grontmij Nederland B.V.
Postbus 1200
5812 AZ Eindhoven
T +31 40 265 12 11
www.grontmij.nl

MATEN IN METERS, TENZIJ ANDERS AANGEGEVEN
MATERIALEN IN MILLIMETERS

DEFINITIEF

Gemeente Uden
Project: Herinrichting ontmoetingsplein Bitswijk te Uden
Onderstaand: Terreininrichting

Tekeningnummer	Rev.	Bestandnummer	Formaat	Schaal	Blad	Aantal
330770-EHV-316-T04		330770-EHV-316-T04	A1	1:500	1	1
Kontoor	Projectnummer	Bestandnummer	Datum van afgeve	Gez.	Acc.	
EINDHOVEN	330770	48303310	18-12-2013	AA	EM	EM