
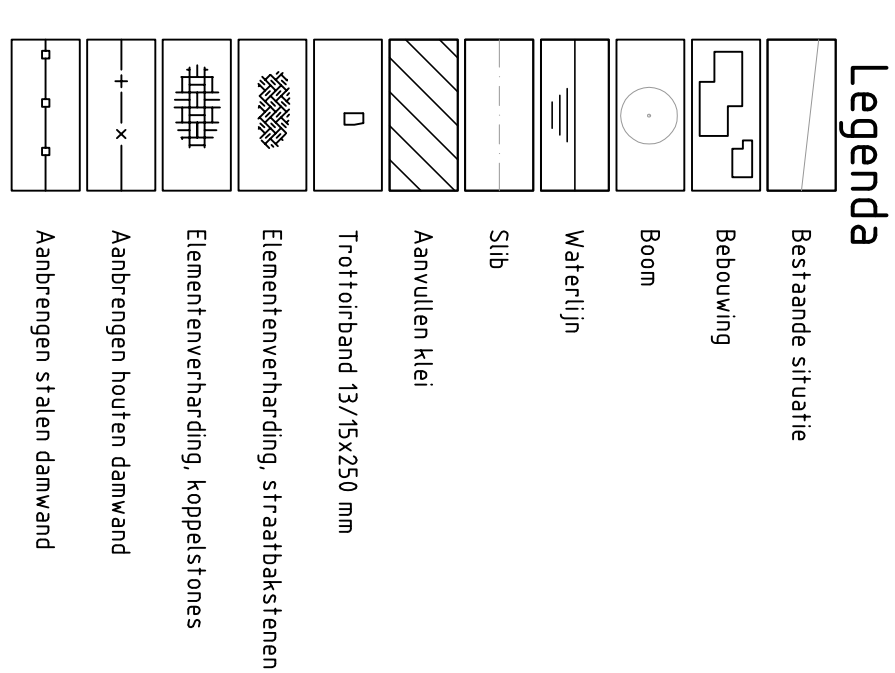
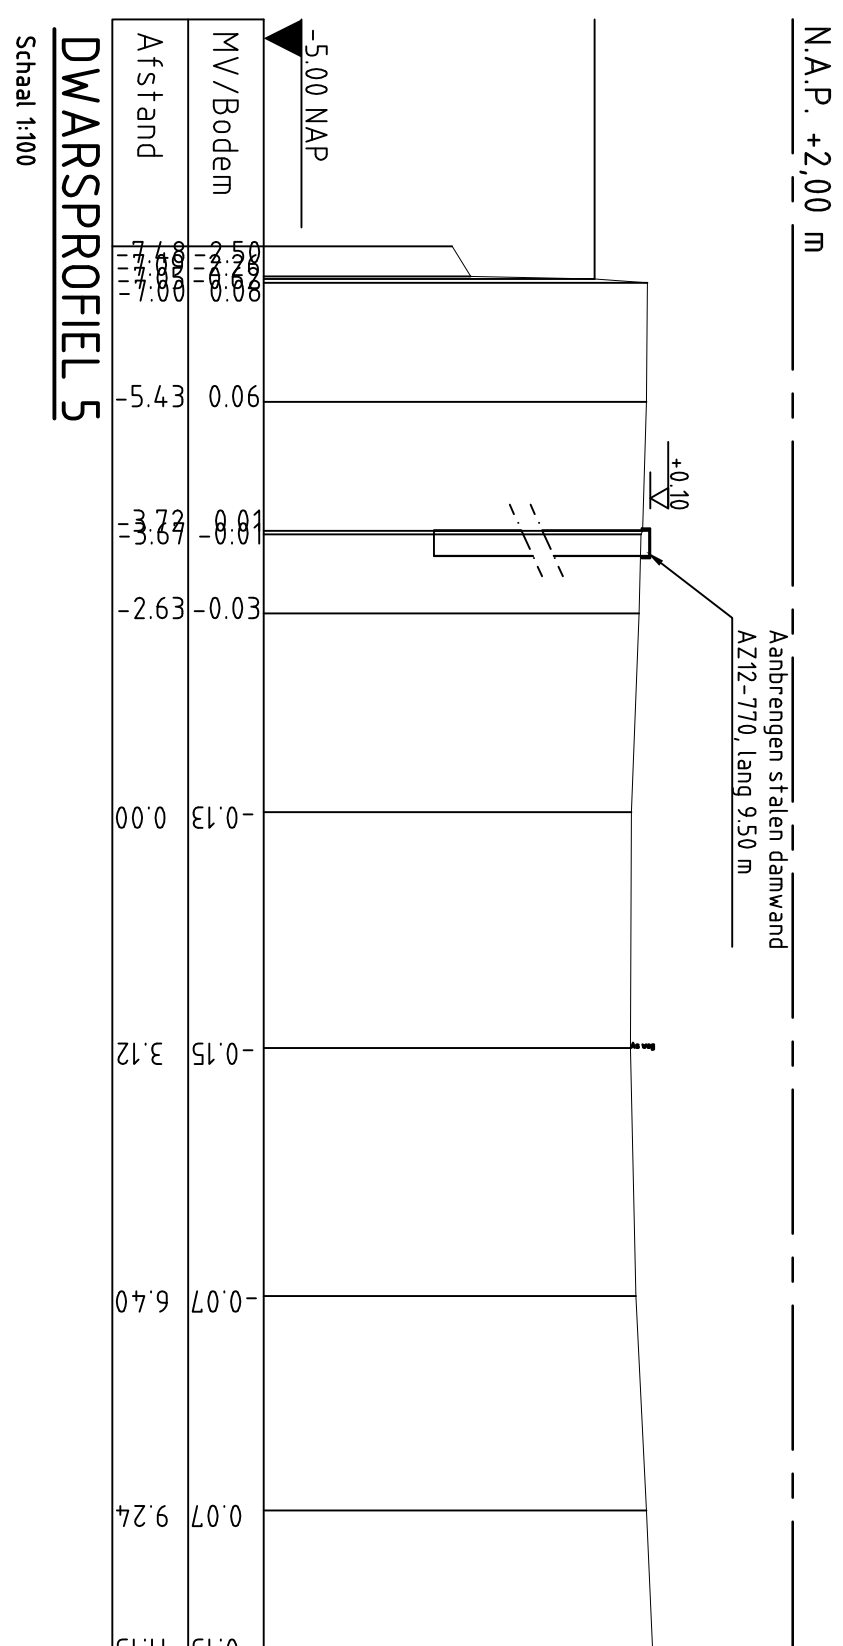
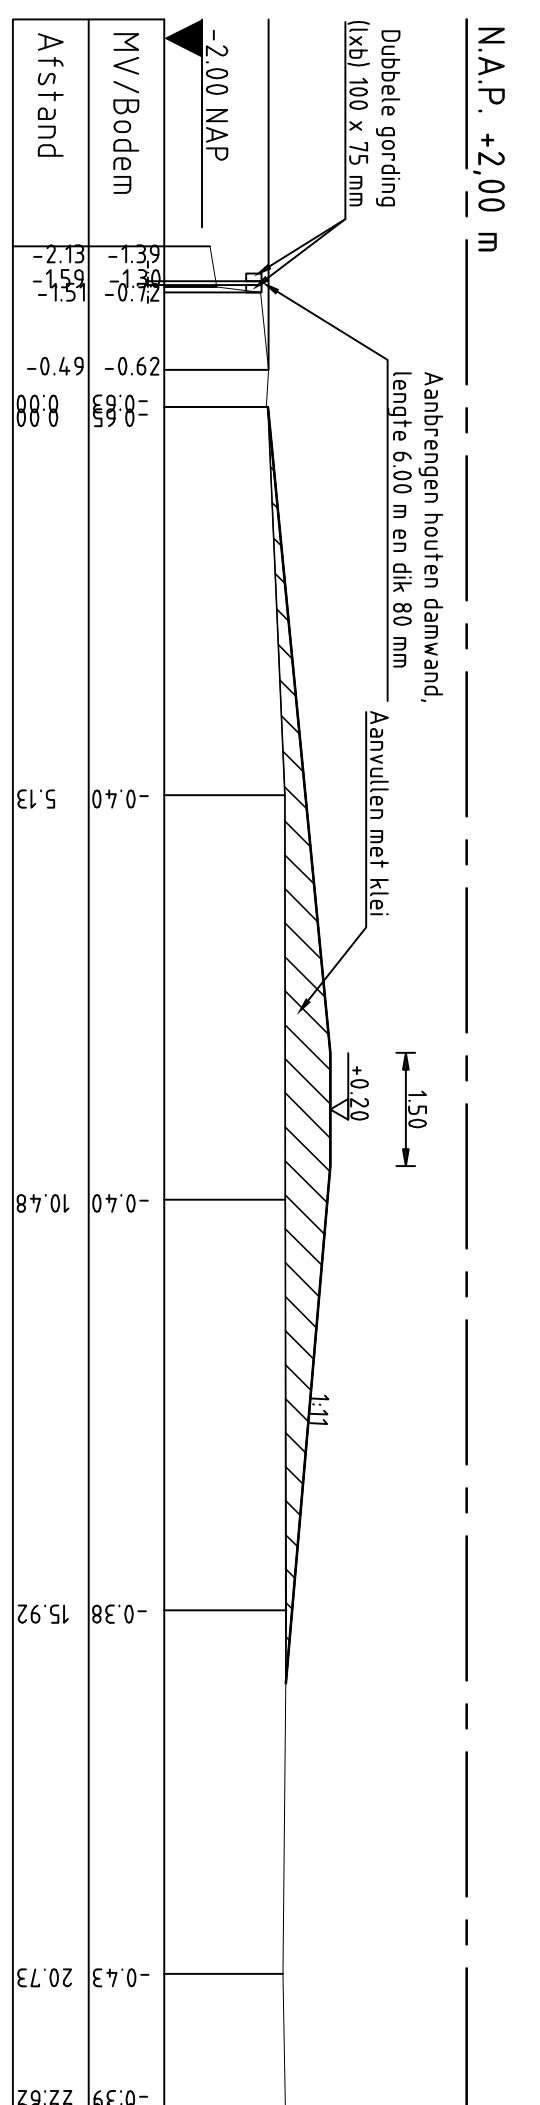
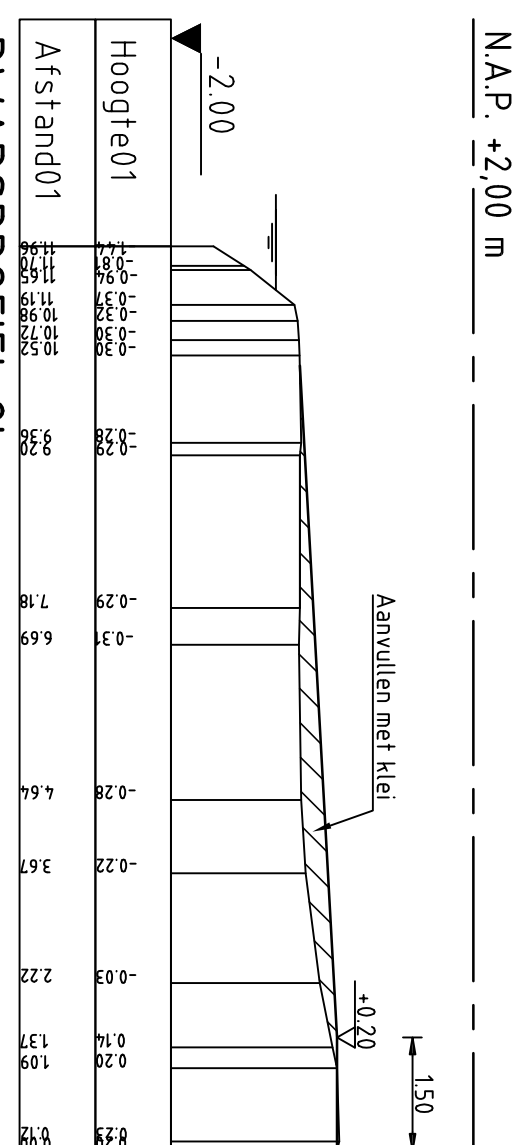
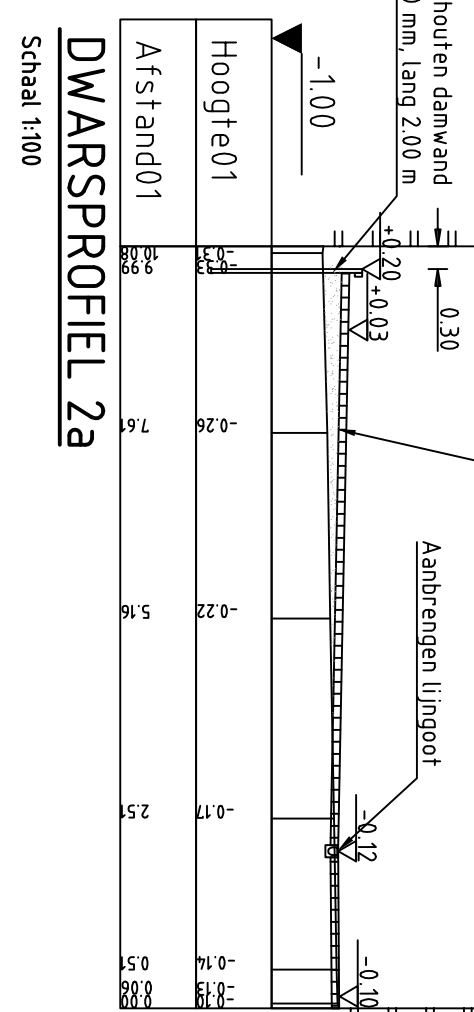
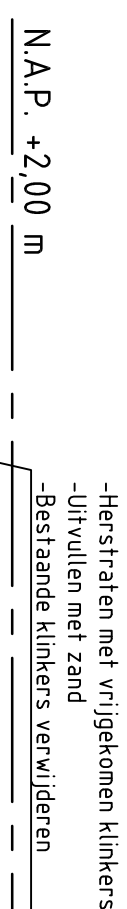
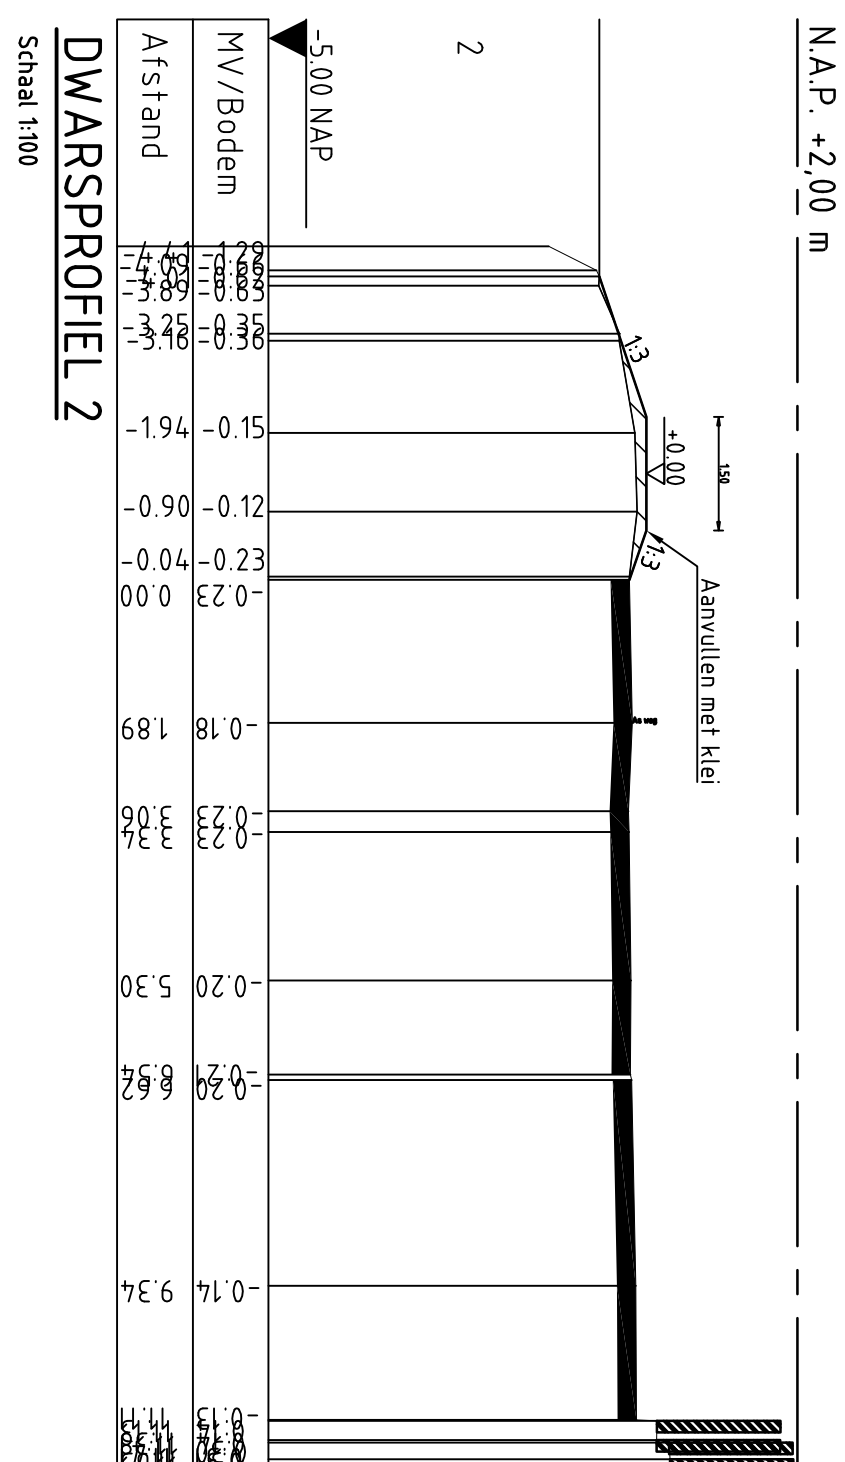


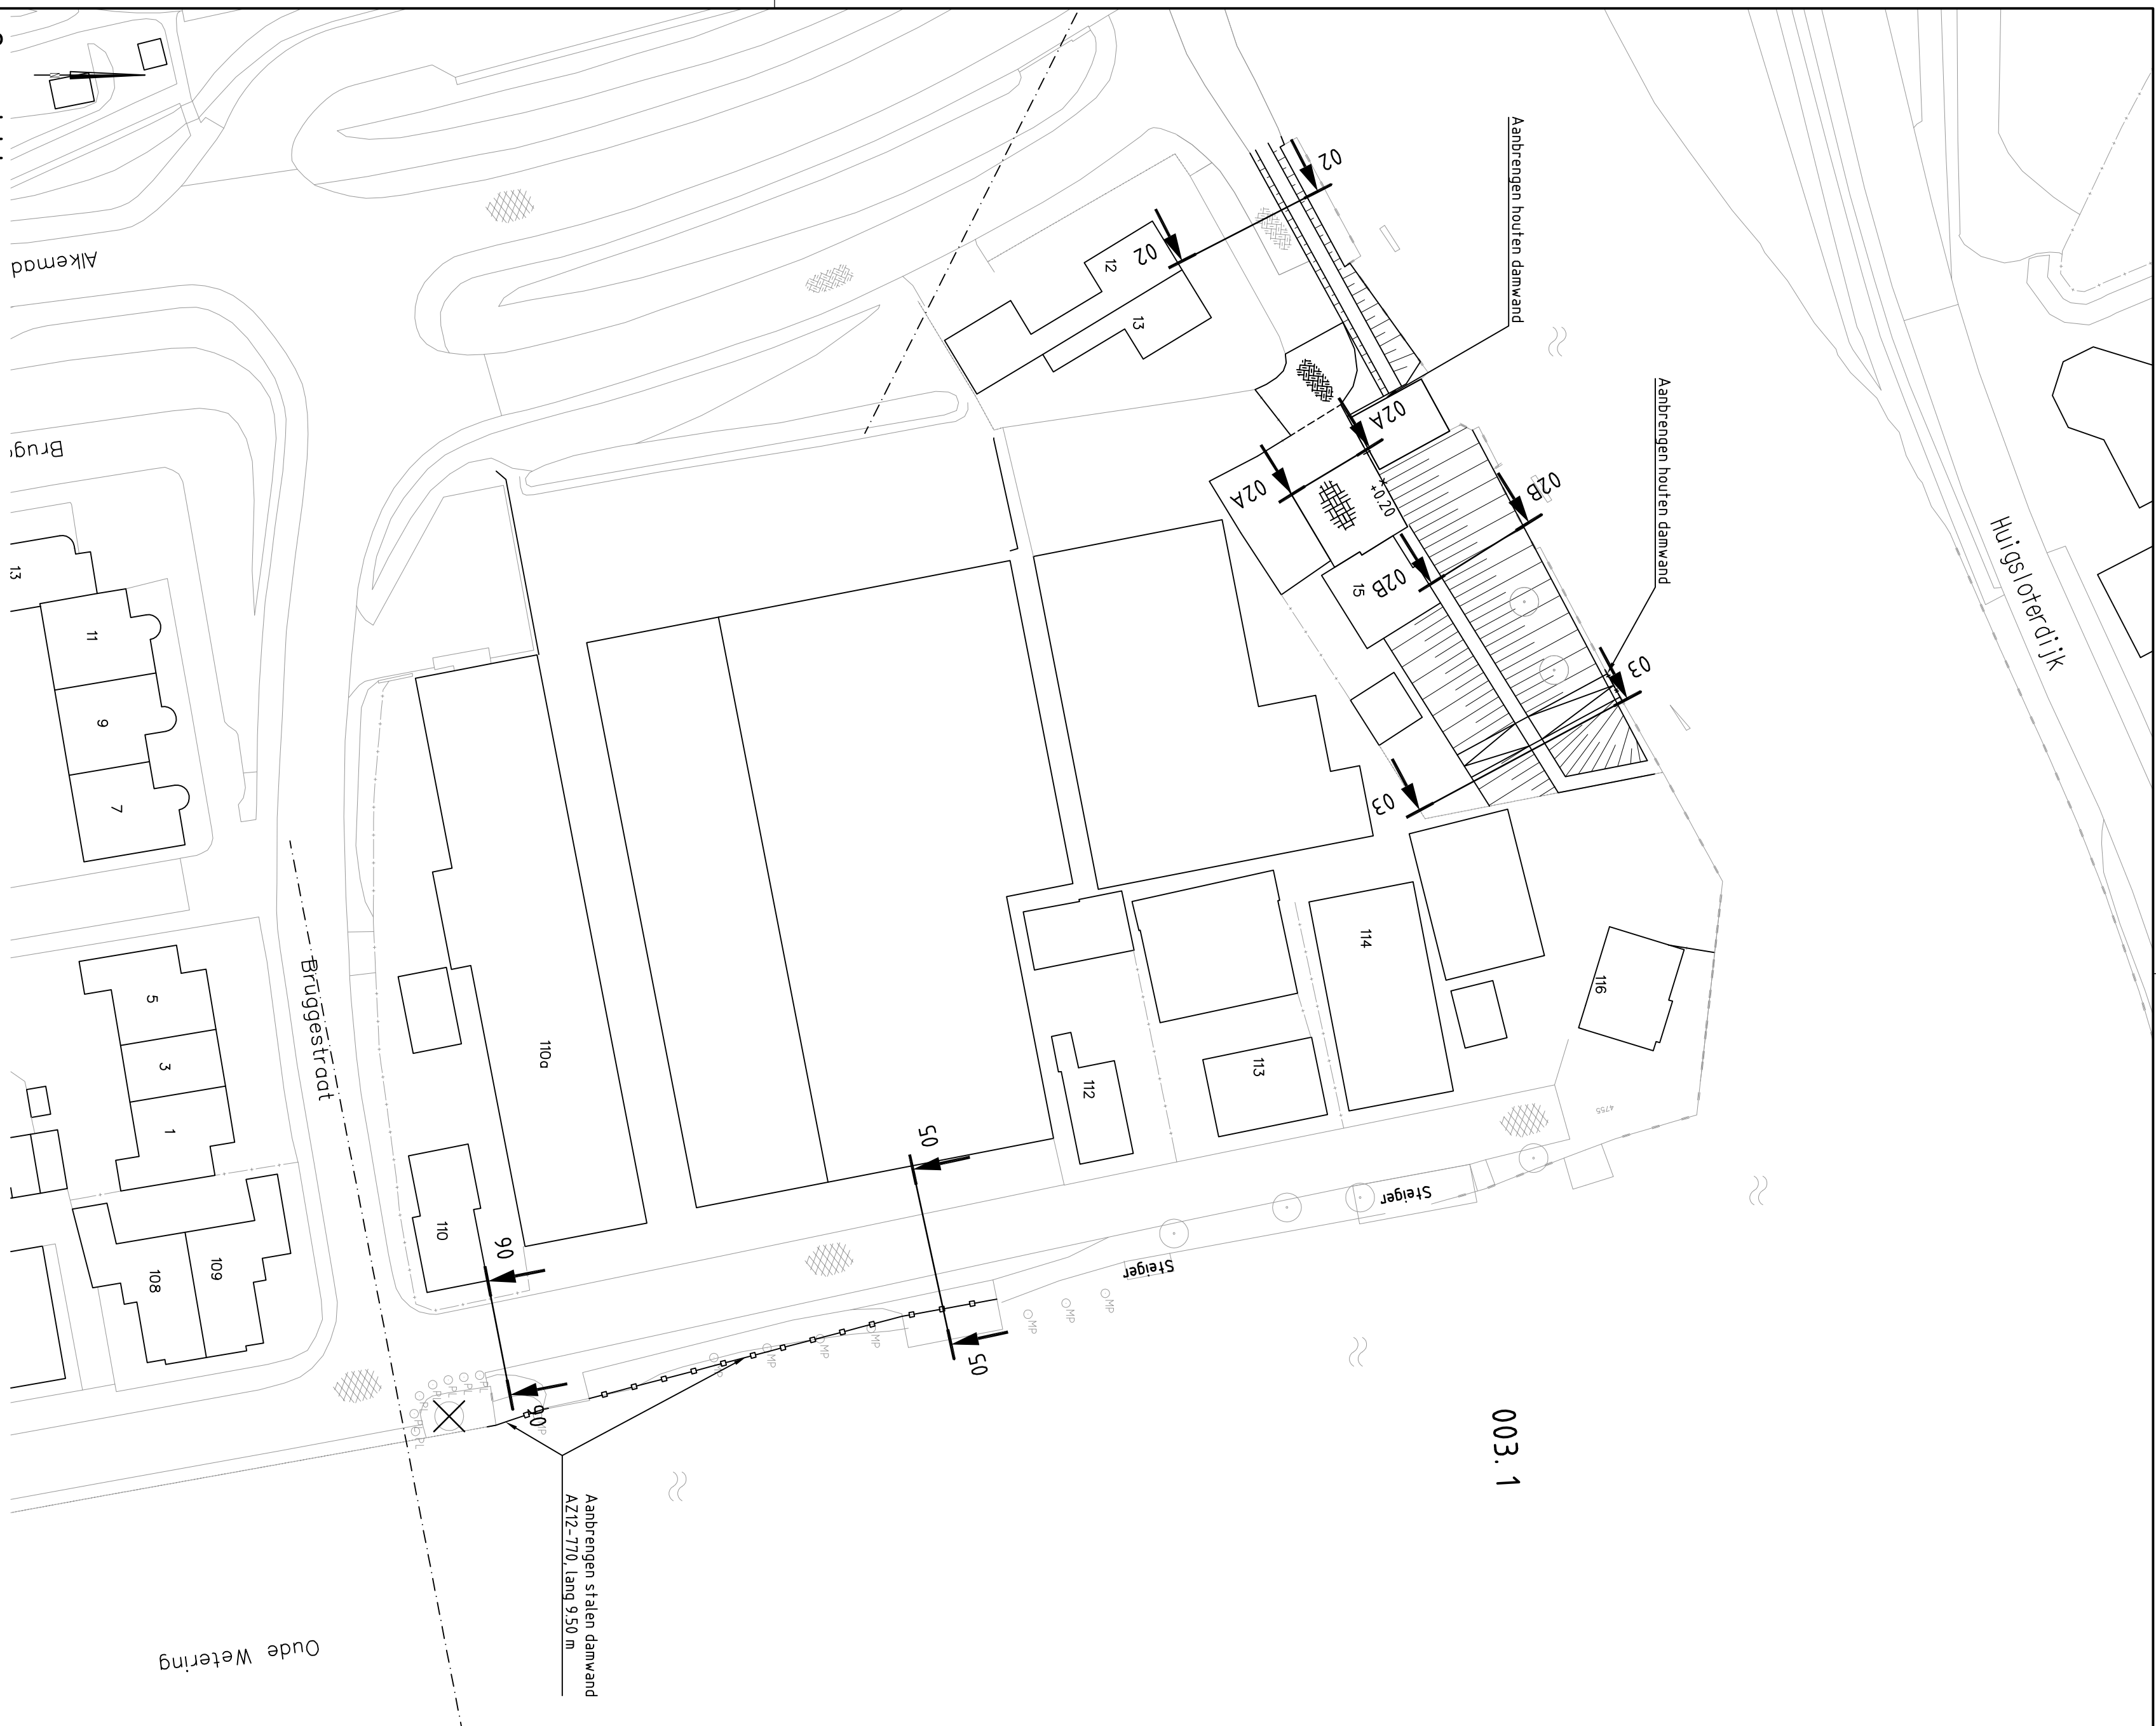

TOTAAL OVERZICHT

NR	DATUM	WUZIGING GET.

OPDRAGSGEVEER	TEKENAAR	PROJECTLEIDER
	R. de Boois	B. Stalenhagen
	GECONTROLEERD	AKKORD
PROJECTOMSCHRIJVING	DATUM	FORMAAT
Roelofslandsveen		
TEKENINGOMSCHRIJVING	TEKENINGNUMMER	
	11180605-101	