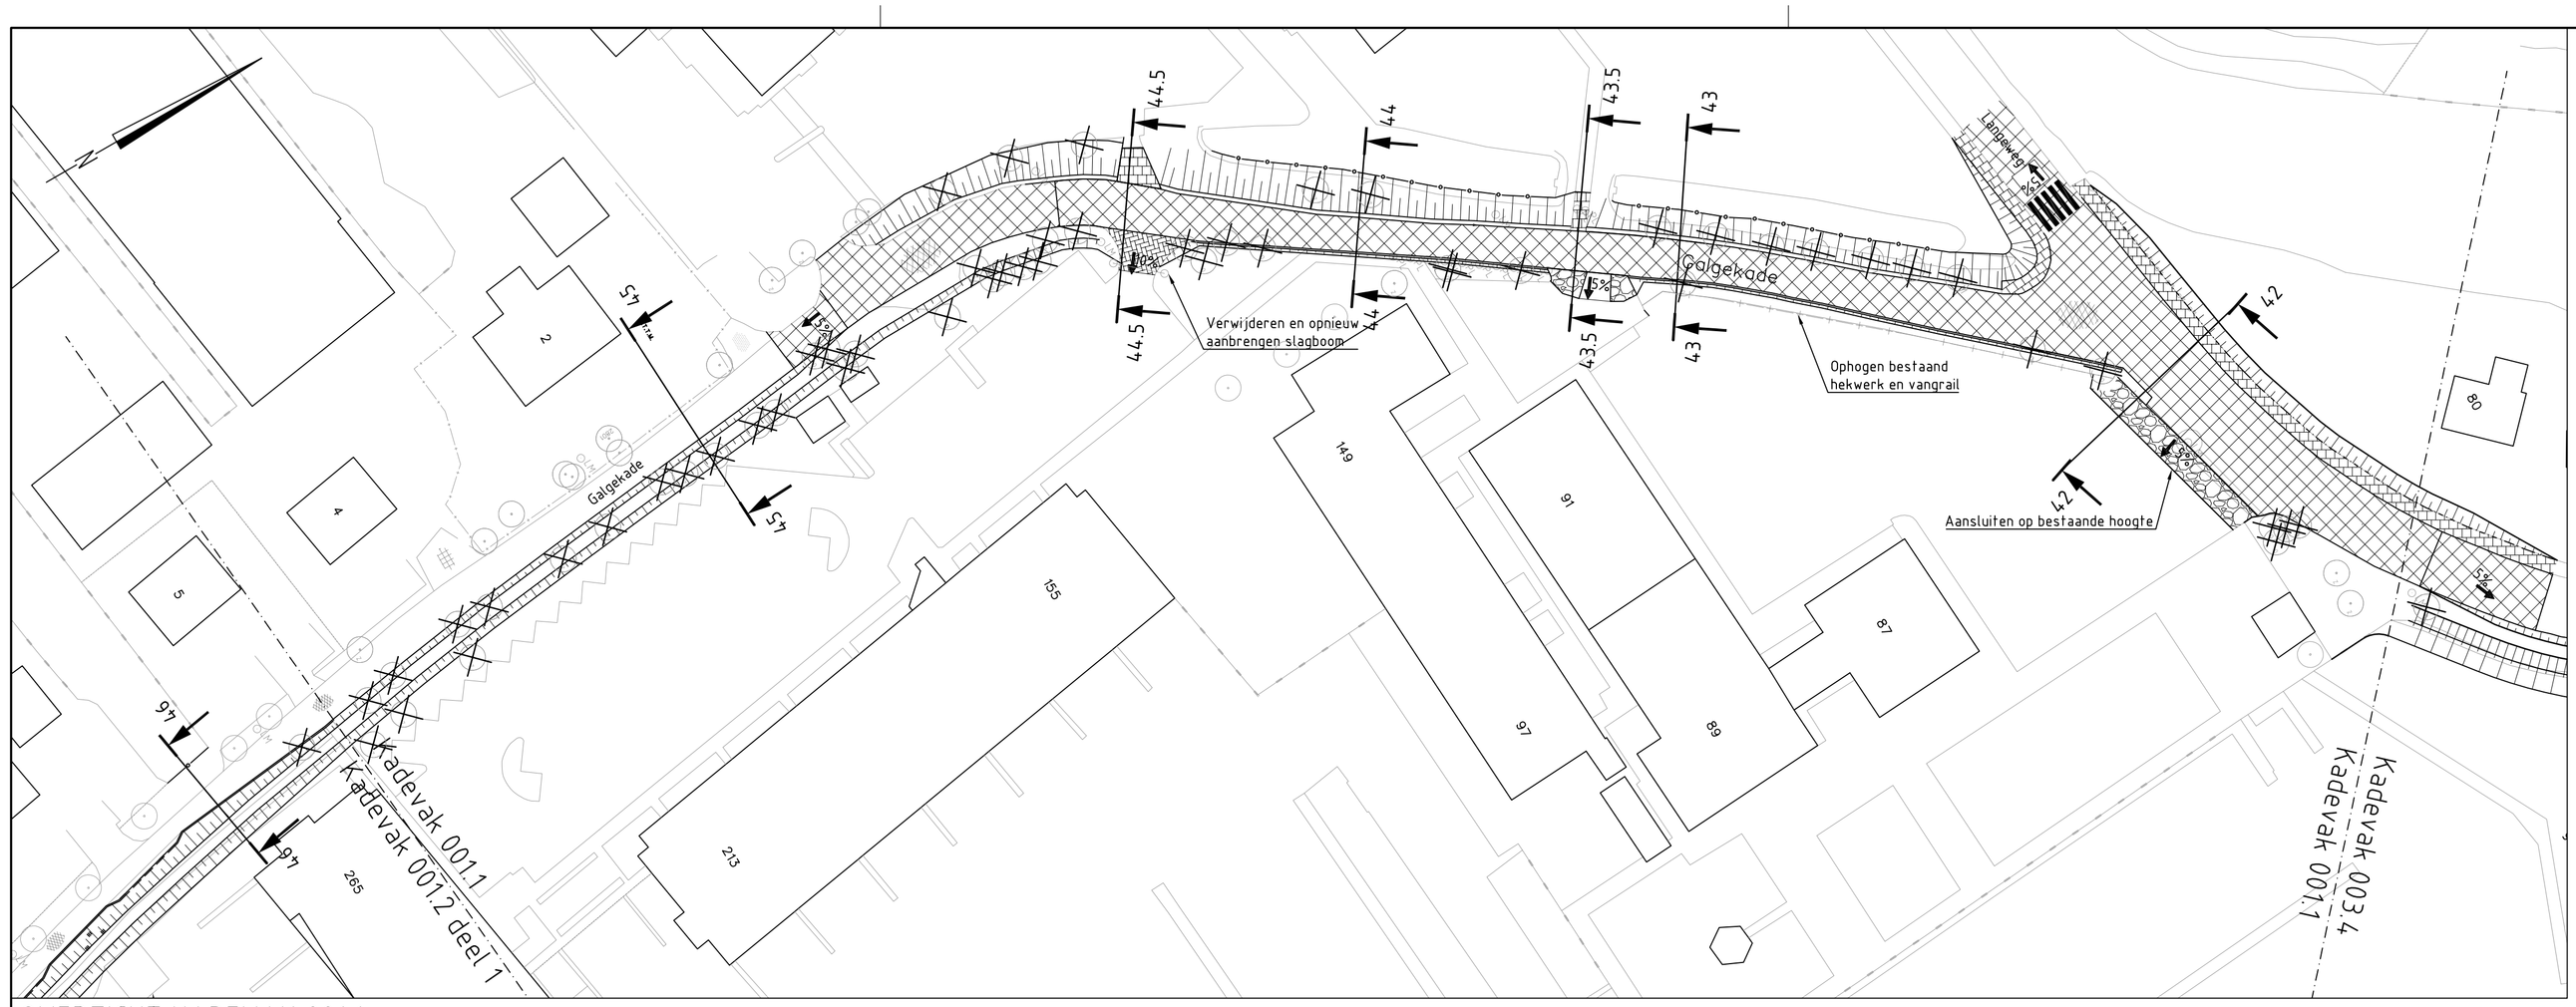

OVERZICHT KADEVAK 001.1

Schaal 1:500

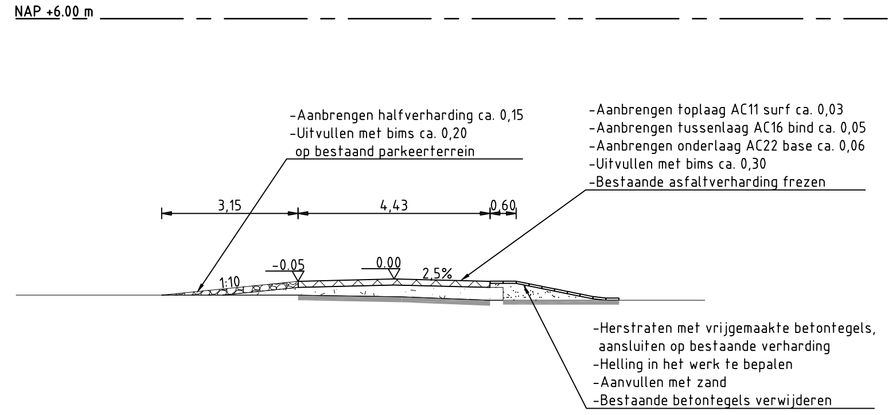

DWARSPROFIEL 43.5

Schaal 1:100

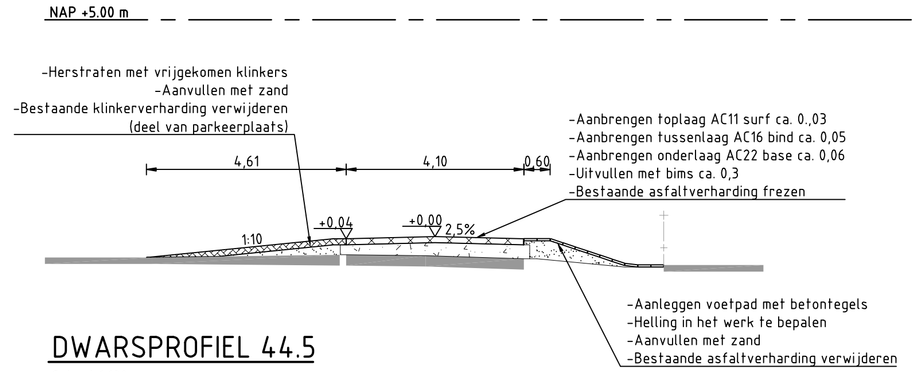

DWARSPROFIEL 44.5

Schaal 1:100

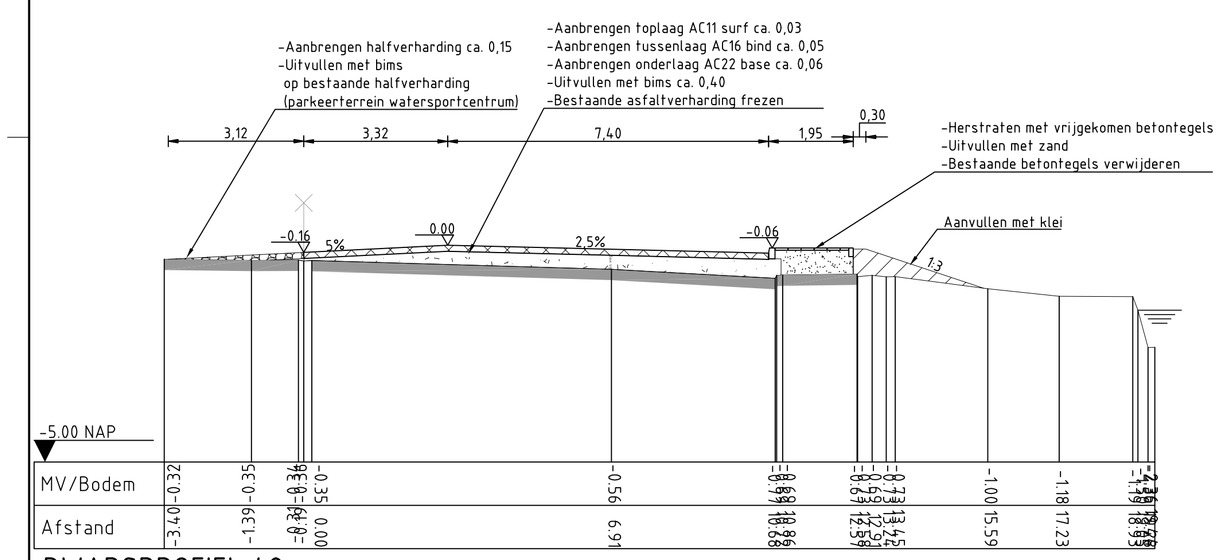

DWARSPROFIEL 42

Schaal 1:100

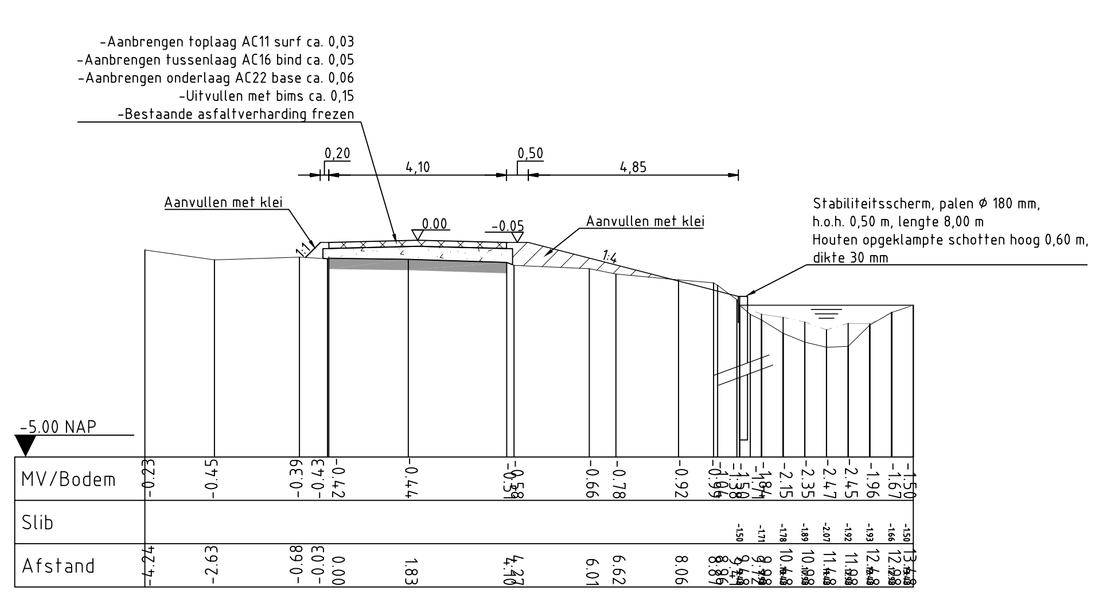

DWARSPROFIEL 44

Schaal 1:100

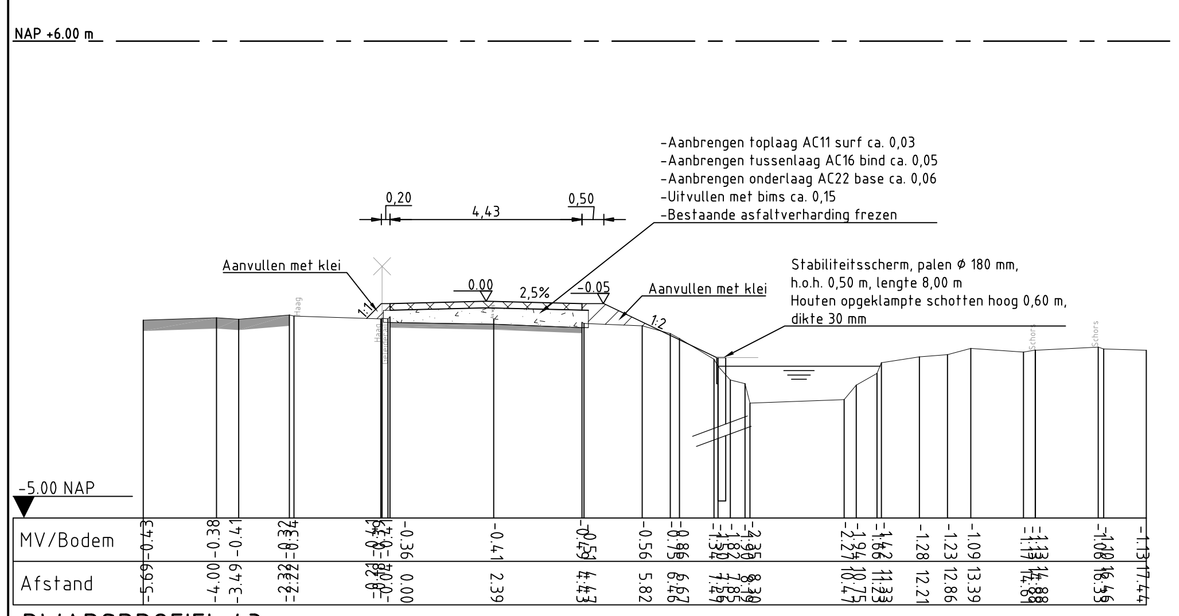

DWARSPROFIEL 43

Schaal 1:100

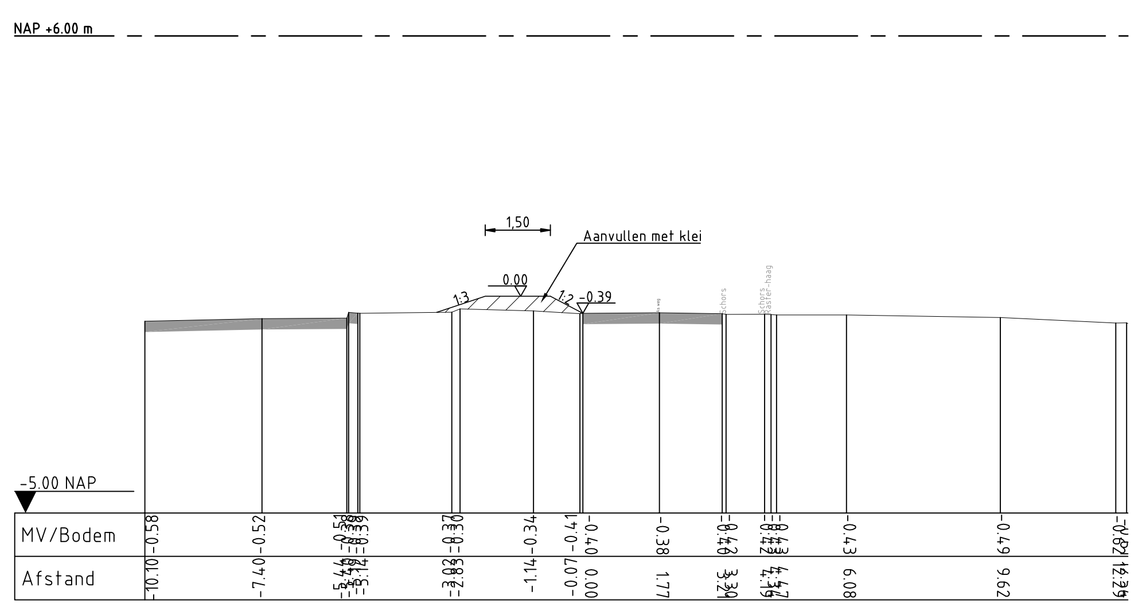

DWARSPROFIEL 45

Schaal 1:100

Legenda

- Bestaande situatie
- Bebouwing
- Boom
- Te verwijderen boom (door derden)
- Waterlijn
- Slib
- Keerwand
- Aanvullen klei
- Trottoirband 0,13/0,15x0,25
- Menggranulaat
- Zand
- Asfaltverharding
- Klinkerverharding
- Betontegels 0,3x0,3x0,045
- Halfverharding
- Bestaande verharding
- Aanbrengen stabiliteitsscherm

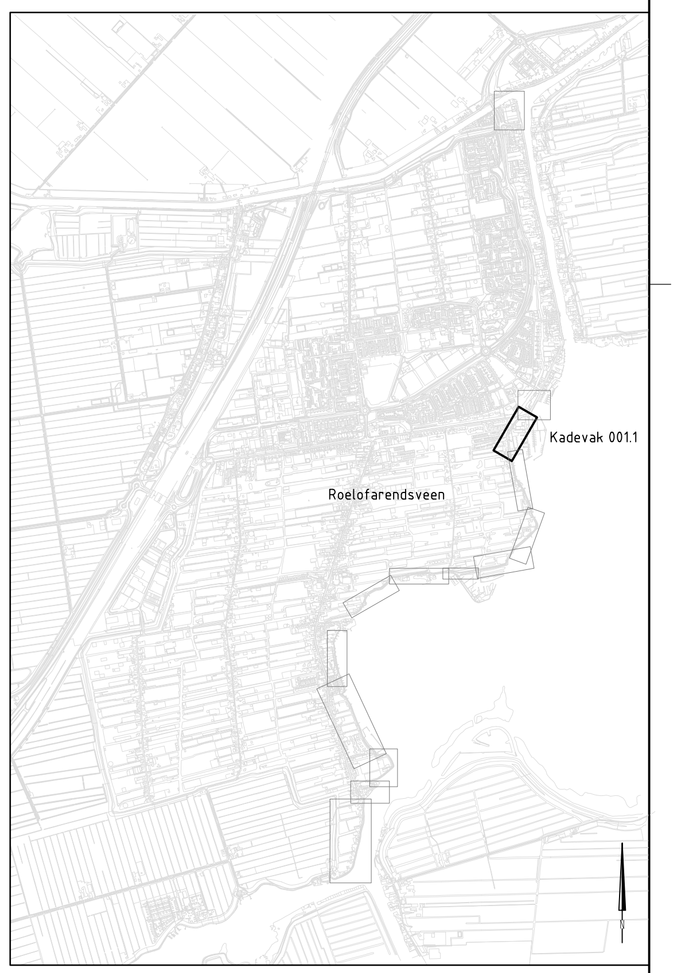

TOTAAL OVERZICHT

Schaal 1:25.000

Maten in meters, tenzij anders vermeld
Diameters in millimeters, tenzij anders vermeld
Hoogtematen in meters t.o.v. N.A.P., tenzij anders vermeld

NR	DATUM	WIJZIGING	GET.

OPDRACHTGEVER
Hoogheemraadschap van Rijnland

PROJECTOMSCHRIJVING
Kadeverbetering Veender- en Lijkerpolder
Buiten de bedijking
Roelofarendsveen

TEKENINGOMSCHRIJVING
Voorontwerp
Kadevak 001.1

STATUS
Definitief

TEKENAAR: R. de Bloois
PROJECTLEIDER: B. Stalenberg
GECONTROLEERD
AKKOORD
DATUM: 30-09-2013
FORMAAT: A1
SCHAAL: 1:100/500
TEKENINGNUMMER: 11180605-103
WIJZ.NR: -

RIO RPS - Iv-Infra - Oranjewoud