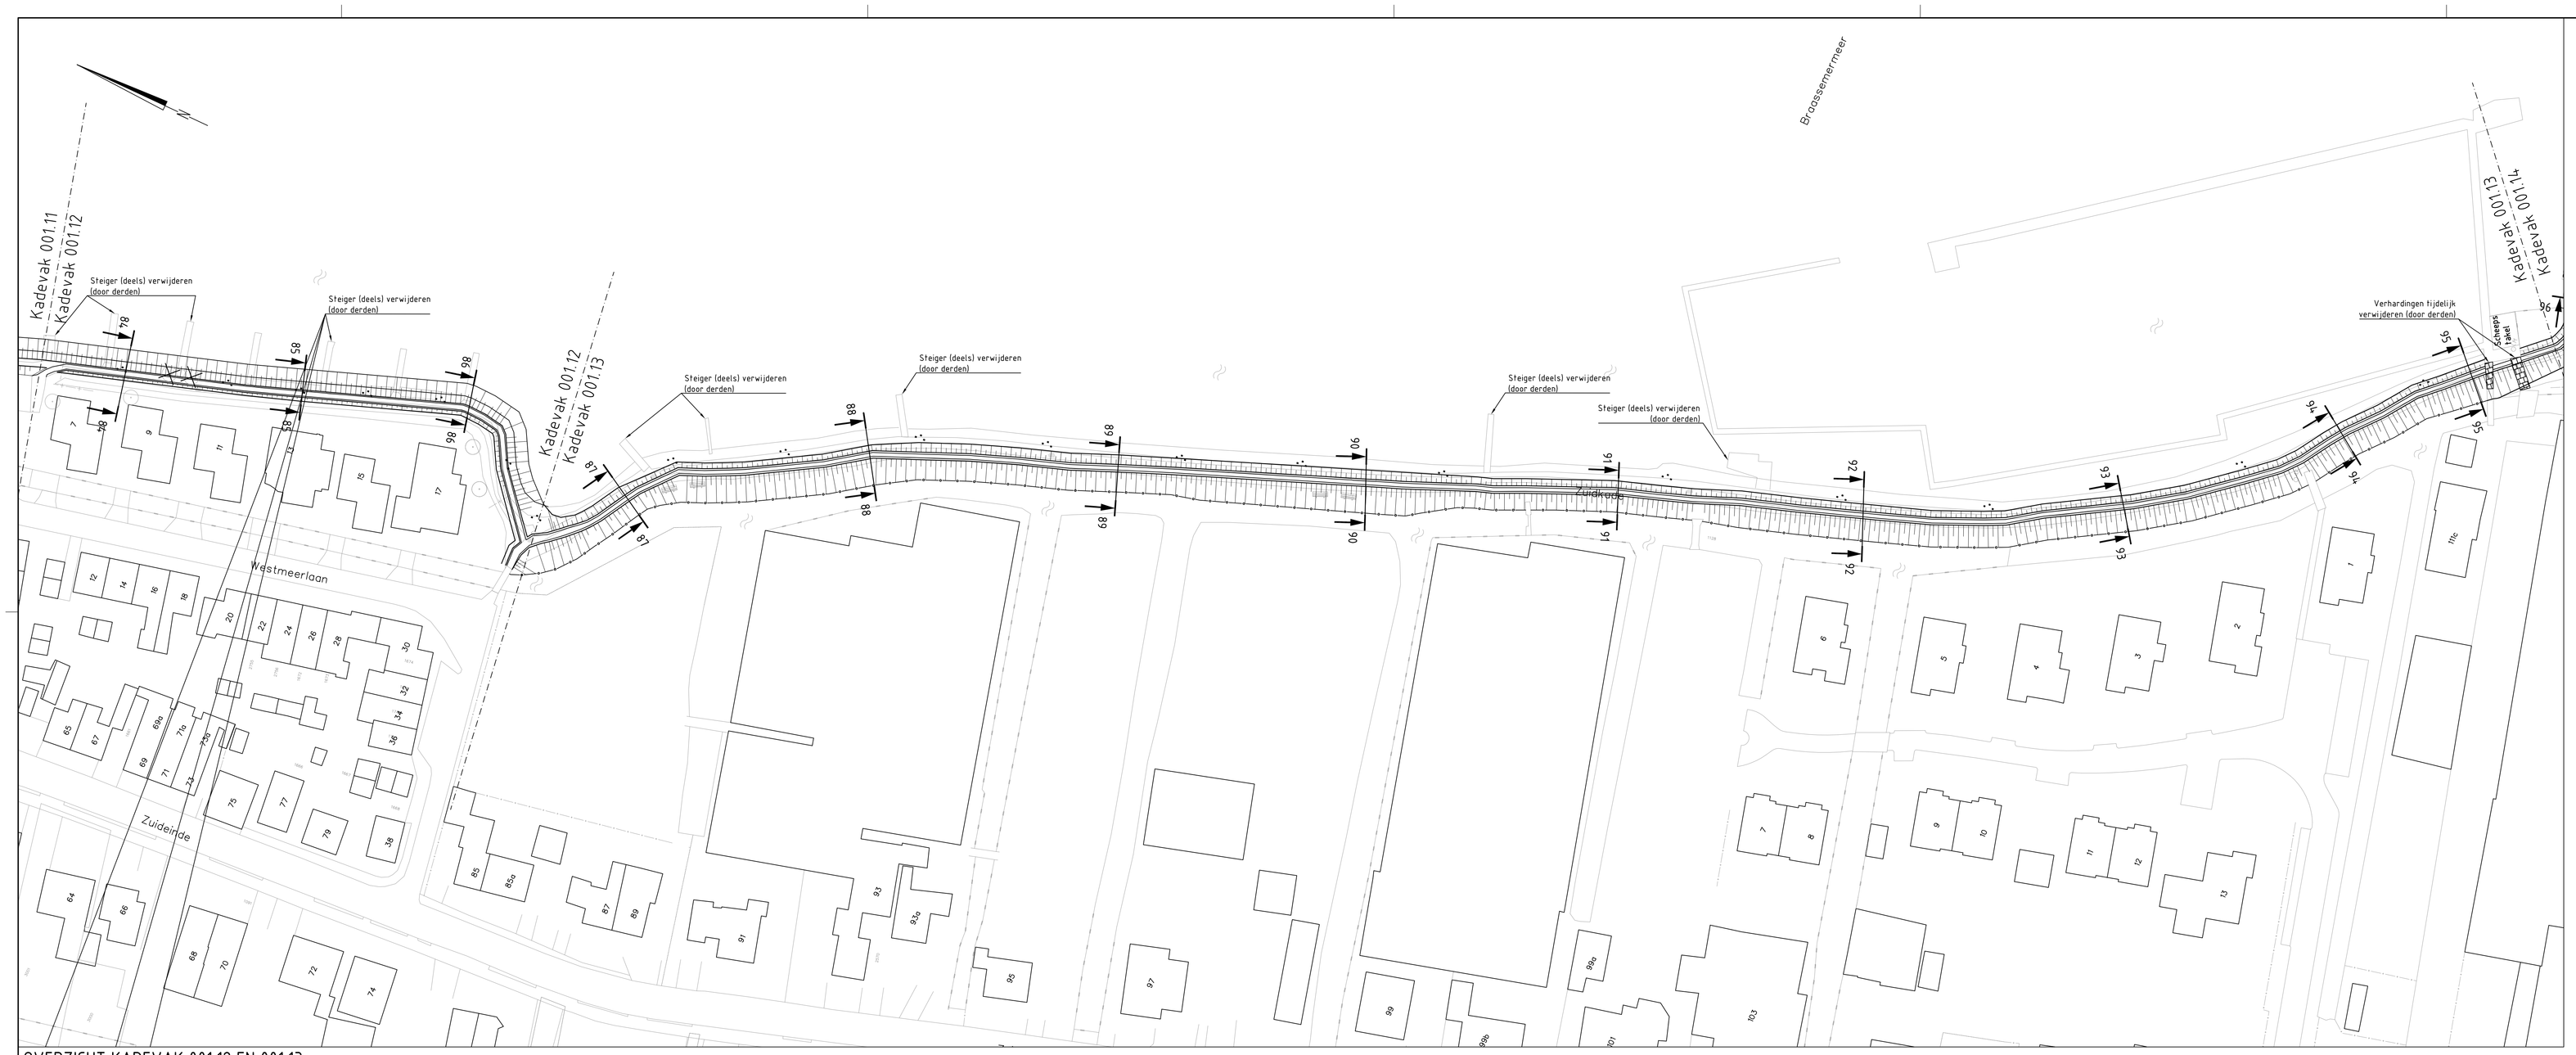

OVERZICHT KADEVAK 001.12 EN 001.13

Schaal 1:500

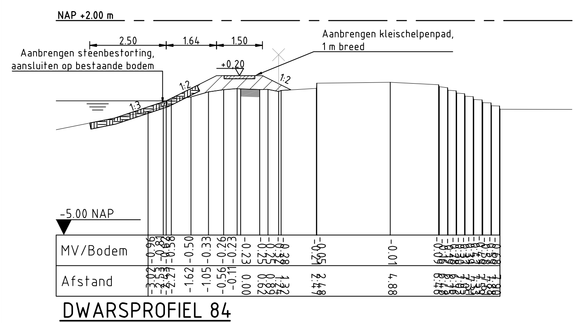

DWARSPROFIEL 84

Schaal 1:100

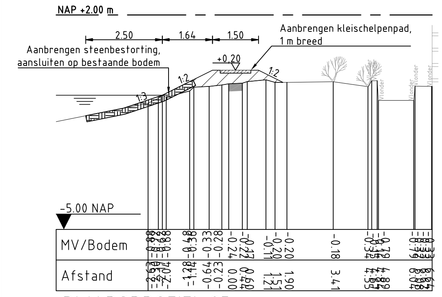

DWARSPROFIEL 85

Schaal 1:100

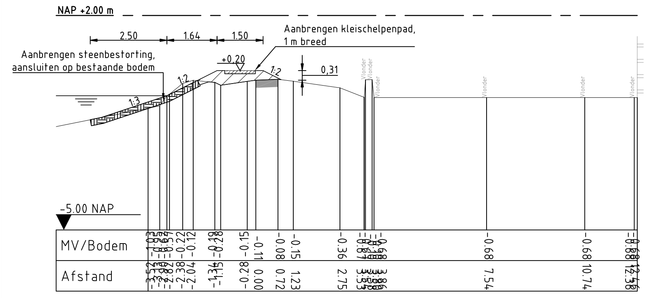

DWARSPROFIEL 86

Schaal 1:100

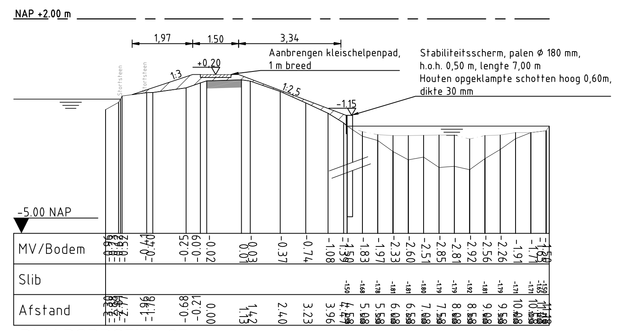

DWARSPROFIEL 87

Schaal 1:100

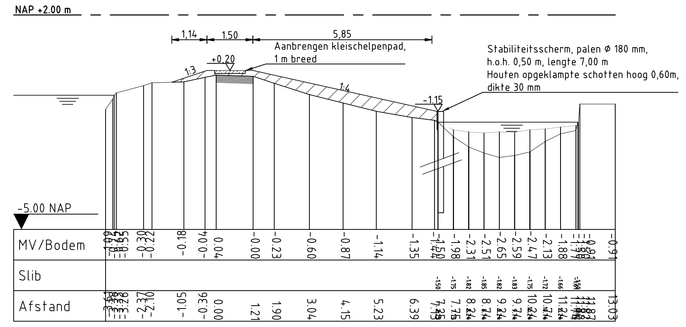

DWARSPROFIEL 88

Schaal 1:100

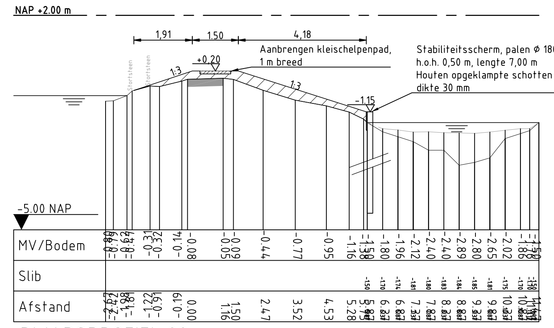

DWARSPROFIEL 89

Schaal 1:100

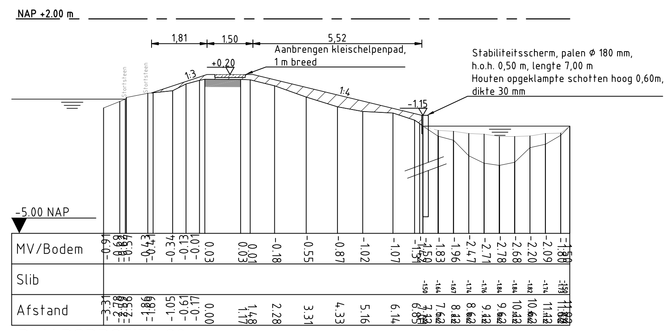

DWARSPROFIEL 90

Schaal 1:100

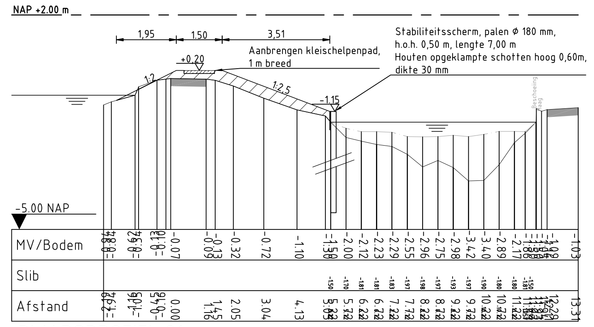

DWARSPROFIEL 91

Schaal 1:100

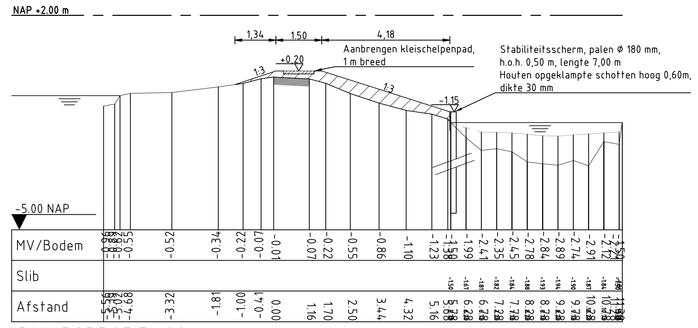

DWARSPROFIEL 92

Schaal 1:100

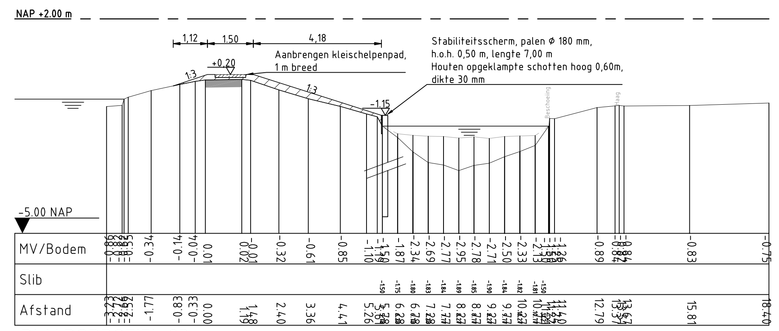

DWARSPROFIEL 93

Schaal 1:100

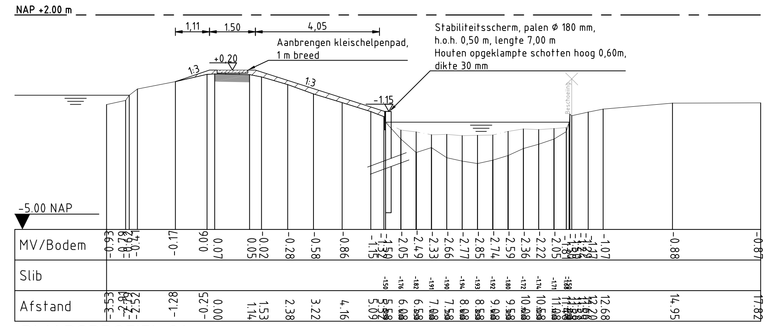

DWARSPROFIEL 94

Schaal 1:100

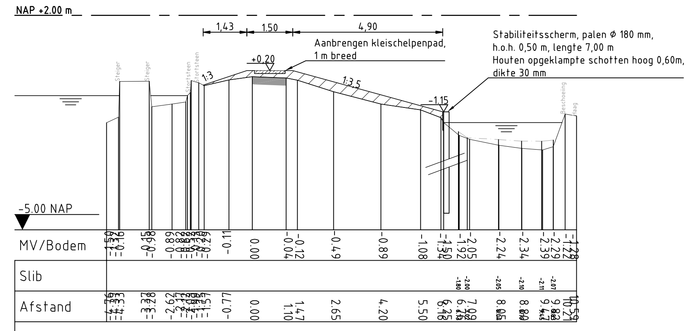

DWARSPROFIEL 95

Schaal 1:100

Legenda

- Bestaande situatie
- Bebouwing
- Boom
- Te verwijderen boom (door derden)
- Waterlijn
- Slib
- Stabilsatiescherm
- Aanvullen klei
- Schelpenpad
- Steenbestorting 10-60 KG (2,5 m horizontaal onder water aanbrengen)
- Bestaande verharding

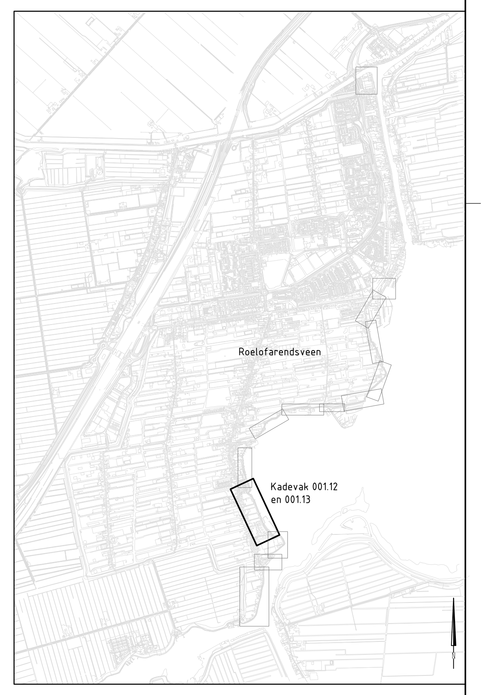

Maten in meters, tenzij anders vermeld
Diameters in millimeters, tenzij anders vermeld
Hoogtematen in meters t.o.v. N.A.P., tenzij anders vermeld

NR	DATUM	WIJZIGING	GET.

OPDRACHTGEVER
Hoogheemraadschap van Rijnland

TEKENAAR: R. de Biloois
PROJECTLEIDER: B. Stalenberg
GECONTROLEERD:
AKKOORD:

PROJECTOMSCHRIJVING
Kadeverbetering Veender- en Lijkerpolder
Buiten de bedijking
Roelofarendsveen

DATUM: 30-09-2013
FORMAAT: A0
SCHAAL: 1:100/500

TEKENINGOMSCHRIJVING
Vooronwerp
Kadevak 001.12 en 001.13

TEKENINGNUMMER: 11180605-111
WIJZ.NR: -

STATUS
Definitief

RIO RPS · Ir-Infra · Oranjewoud