


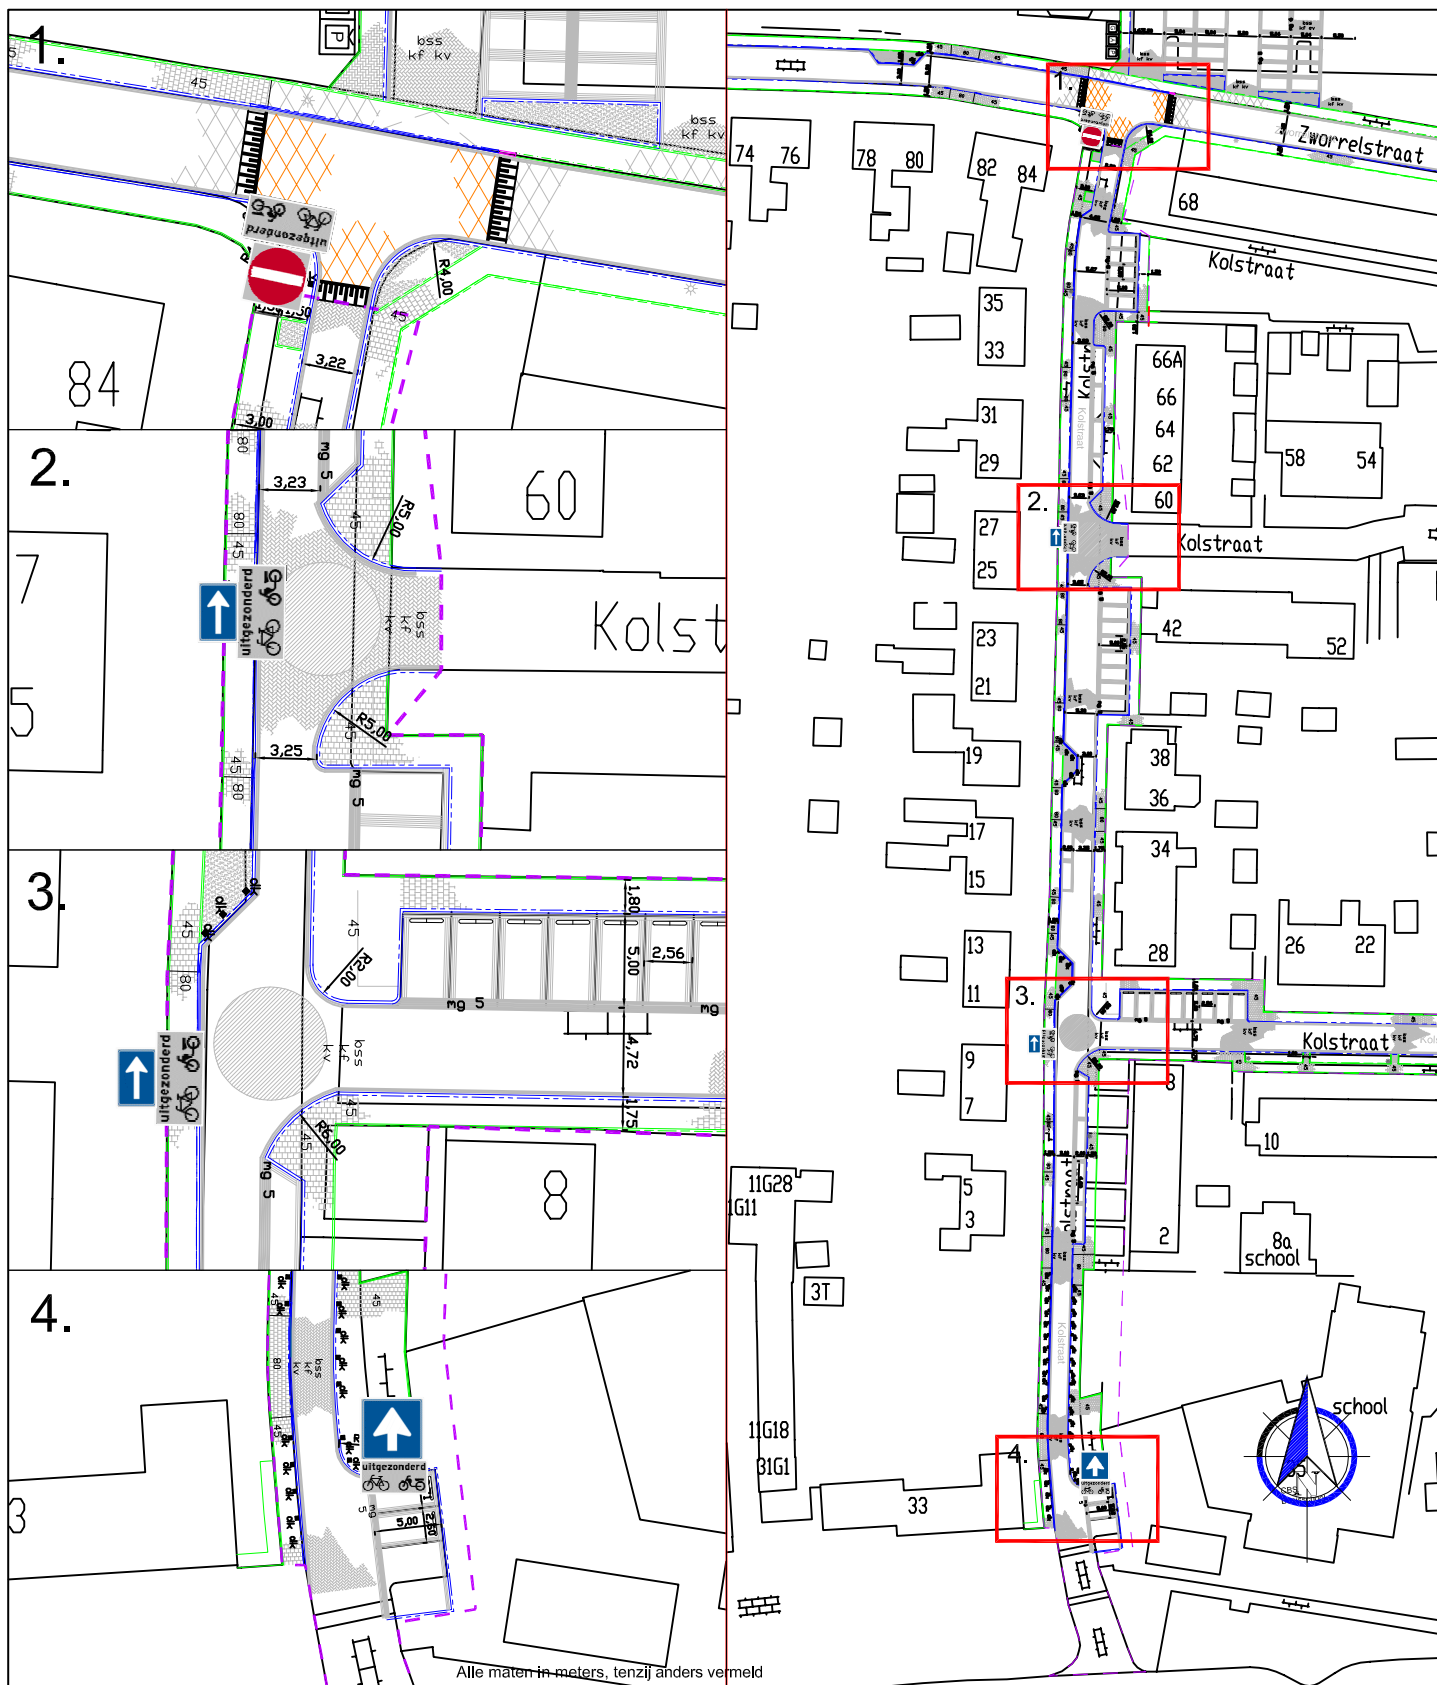

Legenda

 C02 Eénrichtingsweg. In deze richting gesloten

 C03 Eenrichtingsweg

 C04 Eenrichtingsweg

 Onderbord bovenstaande bord geldt niet voor fietsen



Gemeente Lingewaal

Afdeling :
Ruimtelijke Zaken

postbus 1014 4171 ZG Asperen
tel. 0345 - 634000 fax 0345 - 619722
email: info@lingewaal.nl

datum:	22 april 2014
schaal:	Niet bepaald
formaat:	A4
get.:	A-J. Oevering
gezien:	
gewijzigd:	
datum:	

onderwerp:
Verkeersbesluit Kolstraat

onderdeel :
Verkeersborden t.b.v. het instellen
van éénrichtingsverkeer

tekeningnummer:

..

besteknummer:

..

bestandsnaam:

.....dgn