



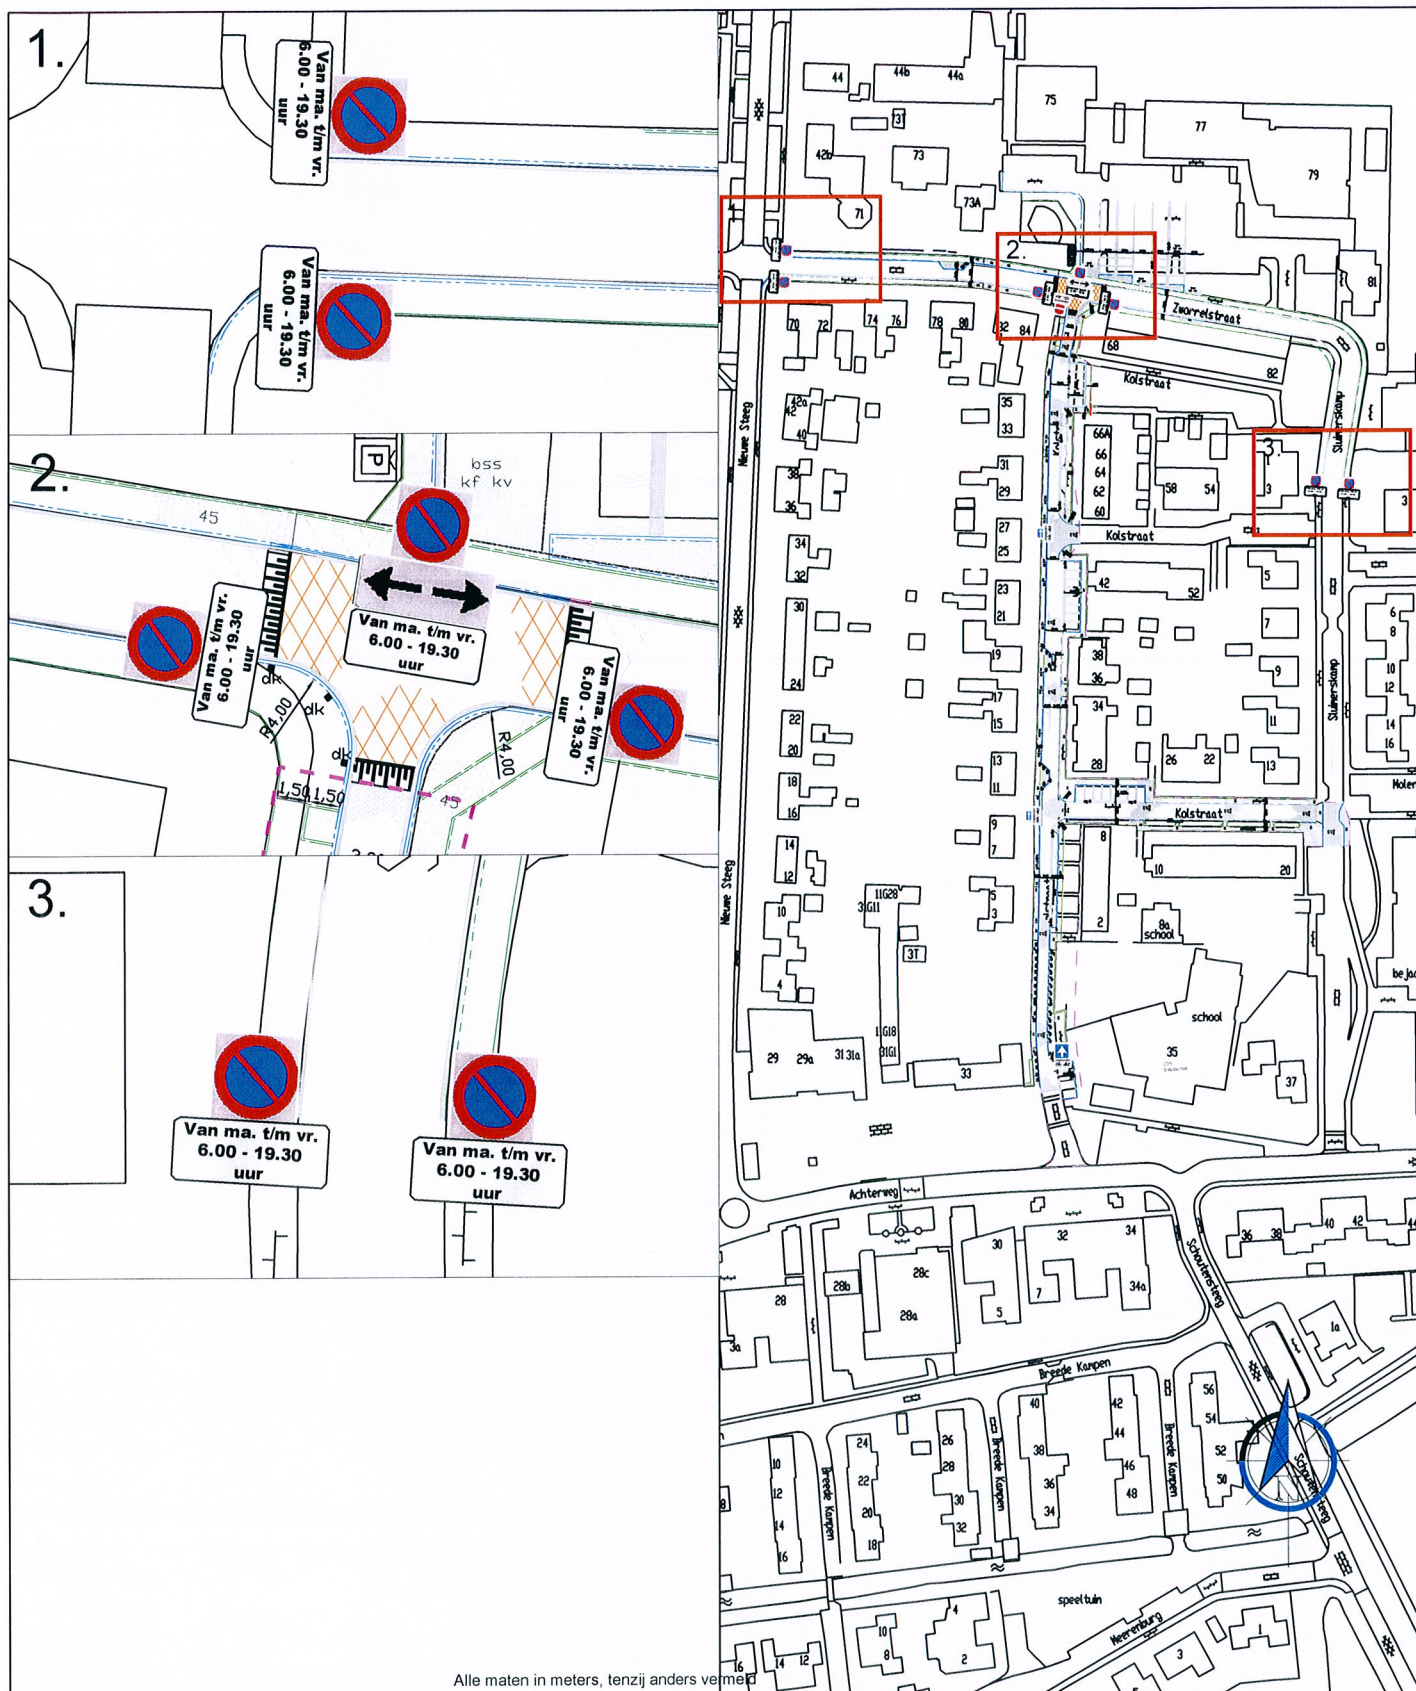


Legenda



E01 Parkeerverbod met eventueel onderbord Van / Tot

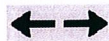

Onderbord aanduiding van bovenstaande bord in welke richting bord van kracht is in twee richtingen

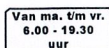

Onderbord bovenstaande bord geldt tussen genoemde dagen en tijden



Gemeente Lingewaal

Afdeling:
Ruimtelijke Zaken

postbus 1014 4171 ZG Asperen
tel. 0345 - 634000 fax 0345 - 619722
email: info@lingewaal.nl

datum: 22 april 2014

schaal: Niet bepaald

formaat: A4

get.: A-J. Oevering

gezien:

gewijzigd: A-J. Oevering

datum: 24 juni 2014

onderwerp:

Verkeersbesluit Zworrelstraat

onderdeel:

Verkeersborden t.b.v. het instellen van een parkeerverbod

tekeningnummer:

..

besteknummer:

..

bestandsnaam:

.....dgn