


Situatie A

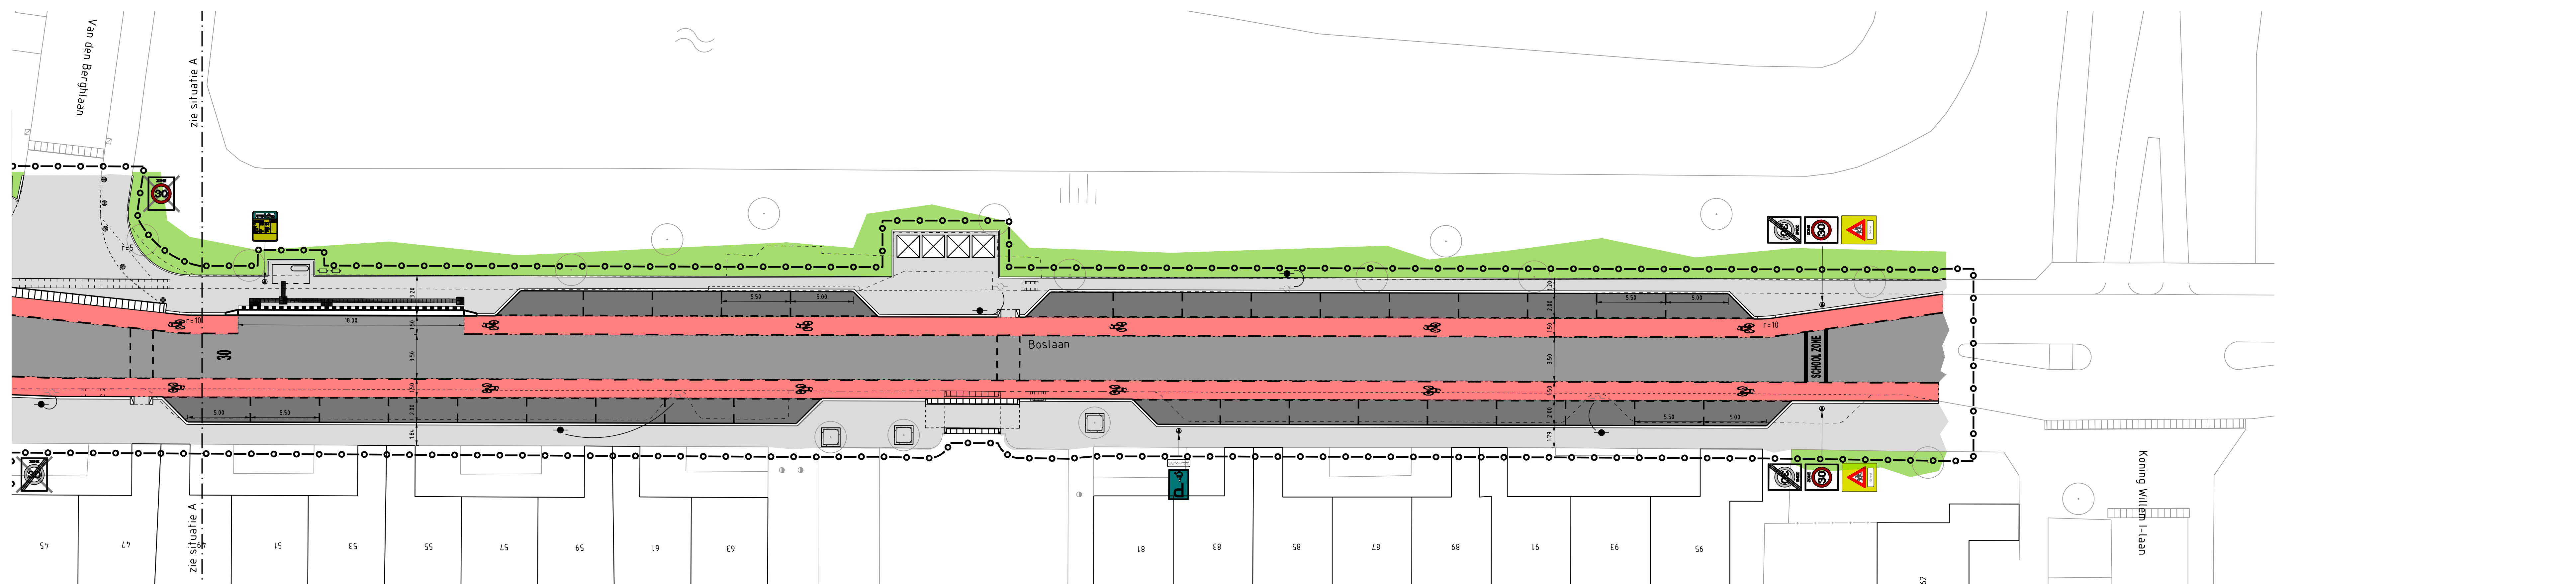


Situatie B

- Legenda**
- werkgrens
  - bestaande situatie
  - verwijderen situatie
  - zone parkeerschijf
  - bestaande ondergrondse afvalcontainer
  - oprij trottoir
  - verkeersbordpaal
  - abri
  - nieuwe locatie lichtmast
  - kunststof paal
  - gidslijntegels
  - noppentegels
  - rijbaan, asfaltverharding
  - fietsstrook, asfaltverharding, rood
  - fietspad, tegelverharding, rood
  - trottoir, tegelverharding, grijs
  - parkeervakken, betonstraatstenen, zwart
  - middengeleiders, betonstraatstenen
  - groen (gazon, tuinjes, bossage)
  - bestaande boom

**Legenda verkeersborden**

- aanbrengen verkeersbord A01-30zb
- aanbrengen verkeersbord A01-30ze
- aanbrengen verkeersbord E06
- aanbrengen verkeersbord E10-01
- aanbrengen verkeersbord E11-01
- aanbrengen verkeersbord J21-OB1004f
- aanbrengen verkeersbord L02f
- aanbrengen verkeersbord L03
- aanbrengen verkeersbord OB212
- aanbrengen verkeersbord OB309
- aanbrengen verkeersbord D02ro-BB22
- verwijderen verkeersbord

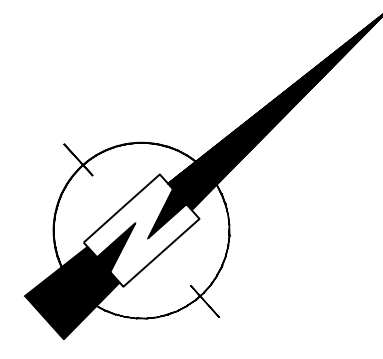

**DEFINITIEF**

wijziging		omschrijving		datum		auteur		akkoord	
		gemeente <b>Haarlemmermeer</b>		Ingenieursbureau postbus 2550 2130 AG Hoofddorp tel. 0900-1852					
<b>Herinrichting Boslaan</b> Verkeersbesluit									
Opdracht:	300316	Datum:	07-07-2014	Auteur:	BNE	Status:	Definitief	Controle:	E. Bos
Contractnr.:	14-016	Blad:	1	Contractnr.:	2014-002-005	Afmeting:	A1 vert	Akkoord:	
DOC-nr.:	2014-002-005	Schaal:	1:200						

2014-002-005 - 2014-07-07.dwg