



Situatietekening:

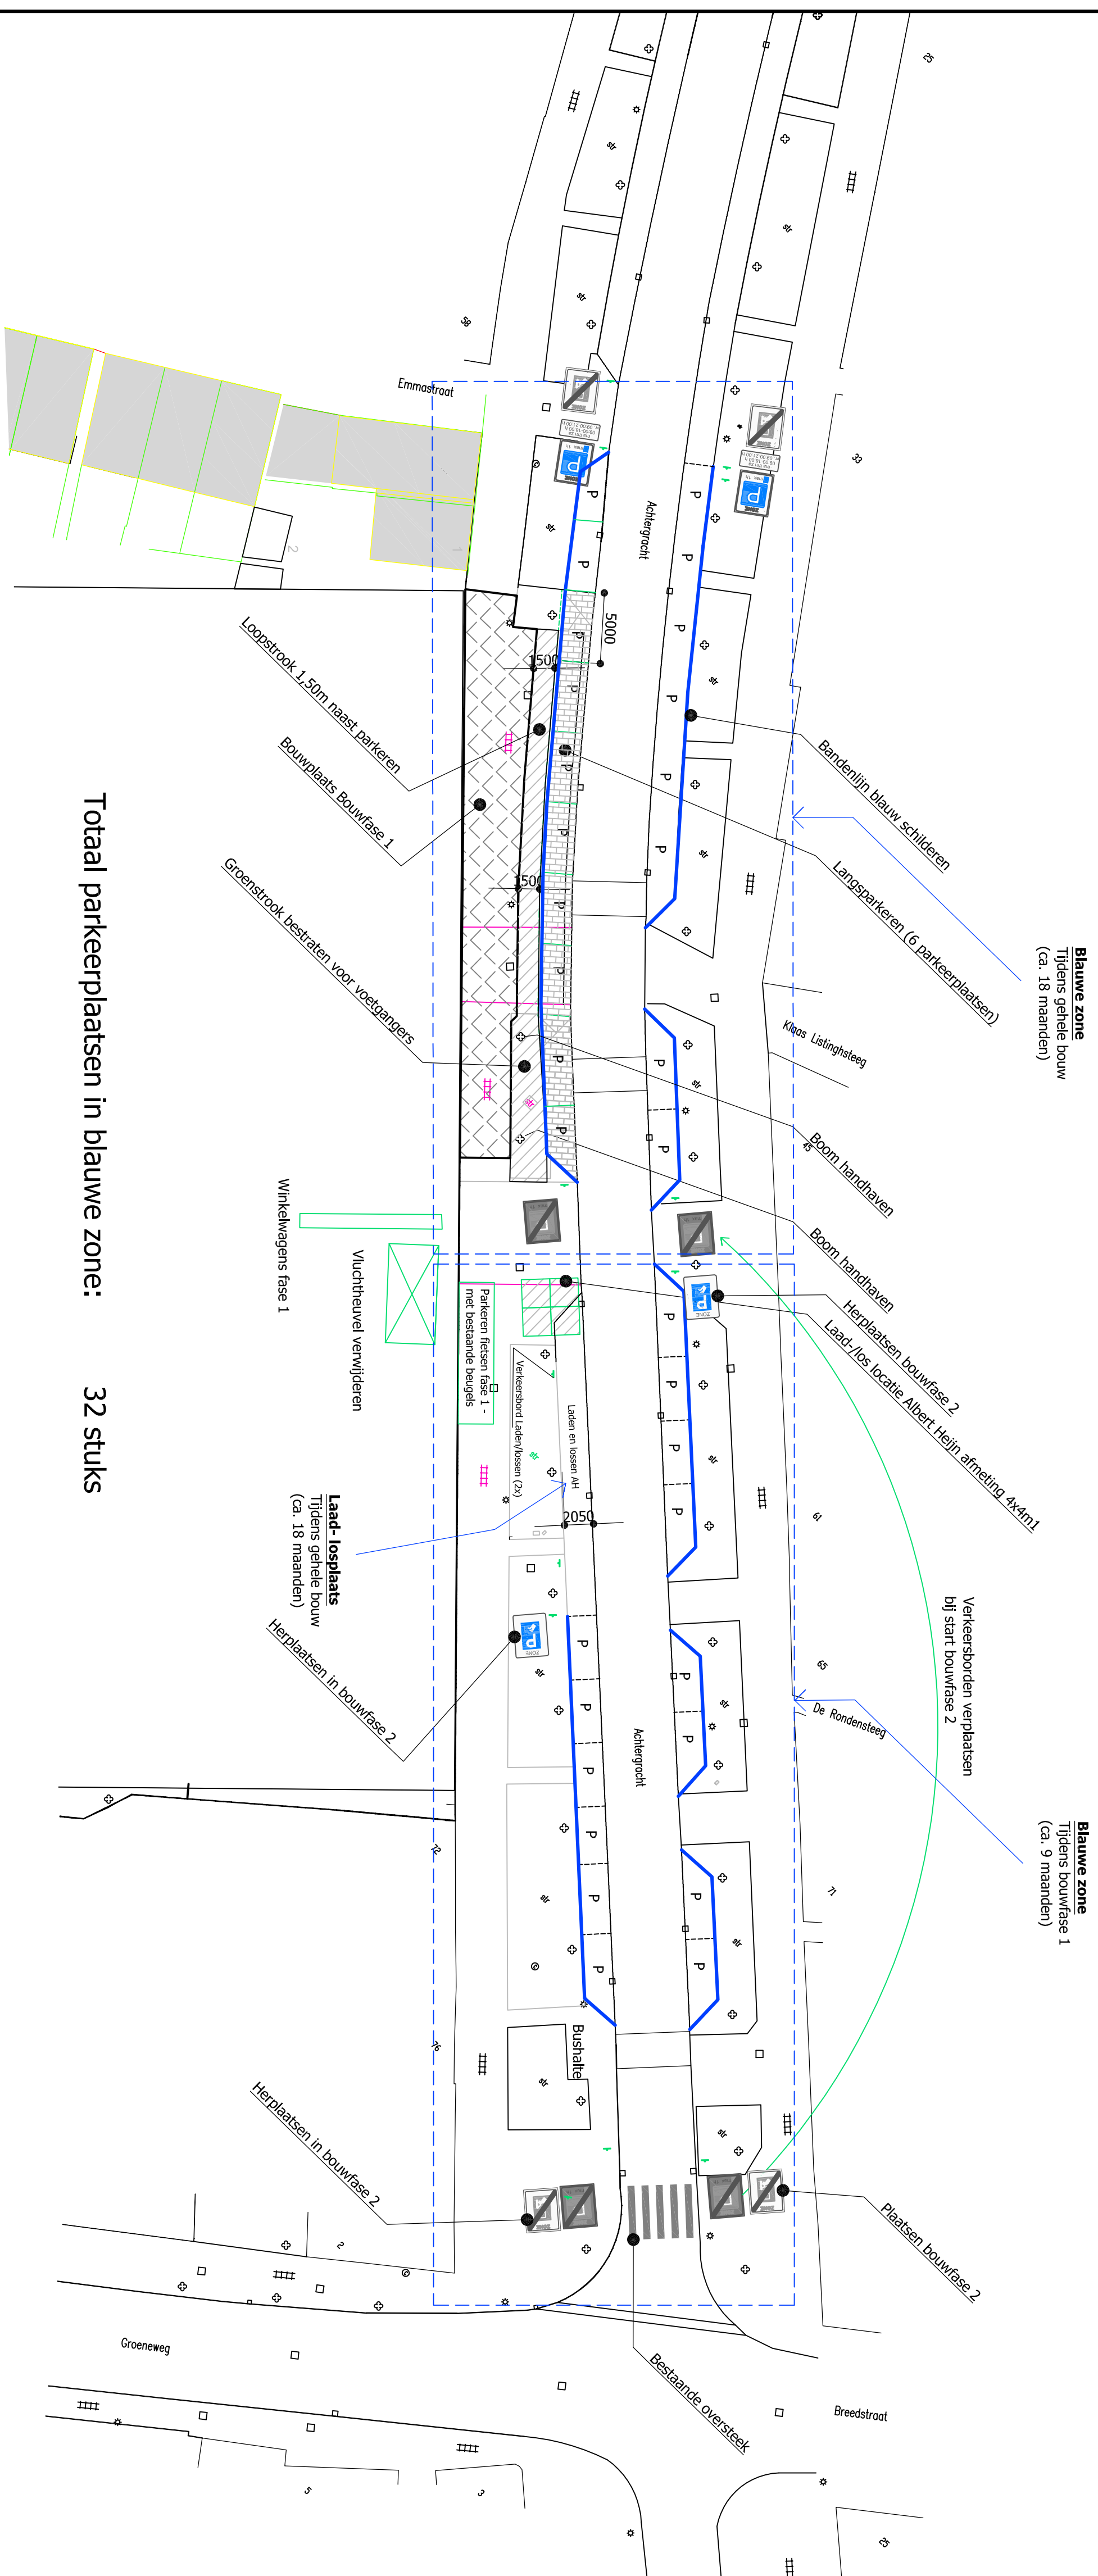

Total parkeerplaatsen in blauwe zone: 32 stuks

Verkeersbord laad/los



Verkeersbord Albert Heijn

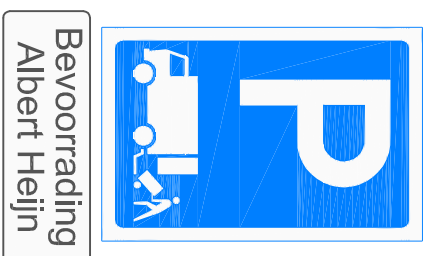

Verkeersborden parkeerzone



ma t/m za
10:00-18:00 h
vr. 10:00-21:00 h

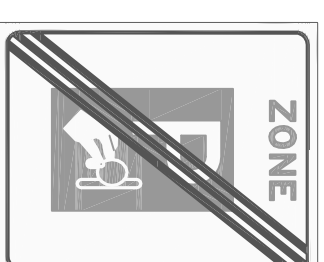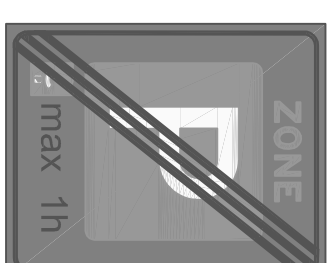

LEGENDA	
—	Gecombineerde Perceelsgrans
—	B01 Houtgebouwen
—	B02 Biogebouwen
—	H011 Weerpel
—	H012 Dangelhoogie
—	Q15 Bontdraan
—	Q21 Lentoampod
—	Q23 Roestekolk
—	Q25 Treflorfok links
—	Q26 Oor-kast
—	Q26 Beem
—	Q28 Pad gemeentelid
—	S01 Kaslof
—	S02 Klinkers
—	S03 tegels
—	S100 Rulkutrus
—	T01 Muur
—	T02 Baster/Hek
—	T09 insteek sloof/greppel
—	T10 Inroeping in afslachting
—	T30 Mogel?
—	T35 Veerkeuswepel
—	Z02 Huisnummer
—	Z06 Stroomdoorn
—	Z19 Overige tekst

Project:	Nieuwbouw winkelcentrum Achtergracht Weesp		
Opdr.gever:	Van Wijnen		
Onderdeel:	Fase : Tijdelijk Parkeren		
Datum:	13-05-14	Schaal:	1:300
		Geat.:	DR
		Formaat:	A1
Datum	Wijziging		
A	15-05-14	Blauwe zone	
B			
C			
D			
E			
F			
G			
H			
I			
TEK. NR			B3