






- Verklaring situatie**
- Bestaande situatie
 - Nieuwe situatie
 - Kadastrale grens
 - Weggrens
 - Hoogte bestaande situatie
 - Ontverphoogtes
 - Dubbele palenrij met wilgentenen
 - Damwand, hardhout
 - Drainage, b.o.b. NAP -0.5 m1
 - Riet
 - Wilgenstruweel
- Verklaring dwarsprofielen**
- Bestaande / vervallen situatie
 - Nieuwe ontwerp
 - Waterpeil / grondwaterpeil
 - NAP -4.0m
 - Ontgraven
 - Aanvullen
 - Riet
 - Wilgenstruweel
 - Dubbele palenrij met wilgentenen, nader te detaileren
 - Hekwerk
 - Kadastrale grens

 



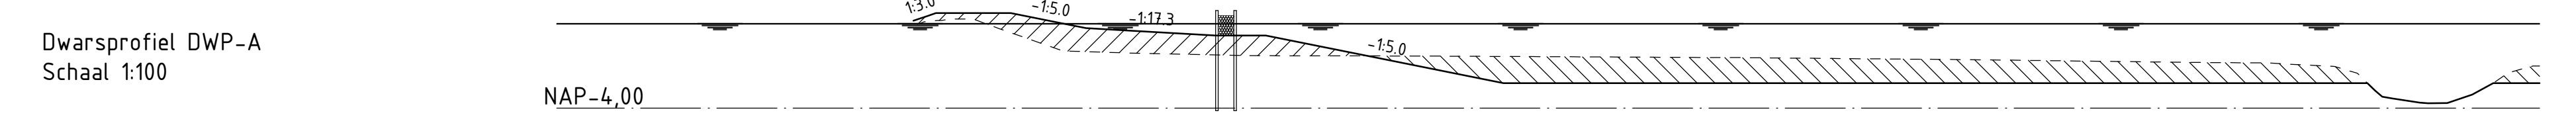


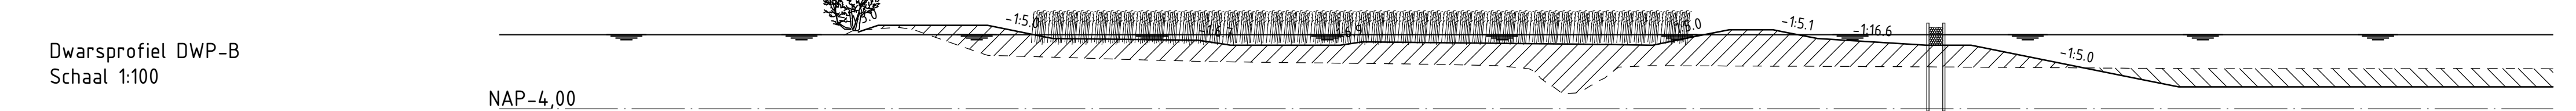


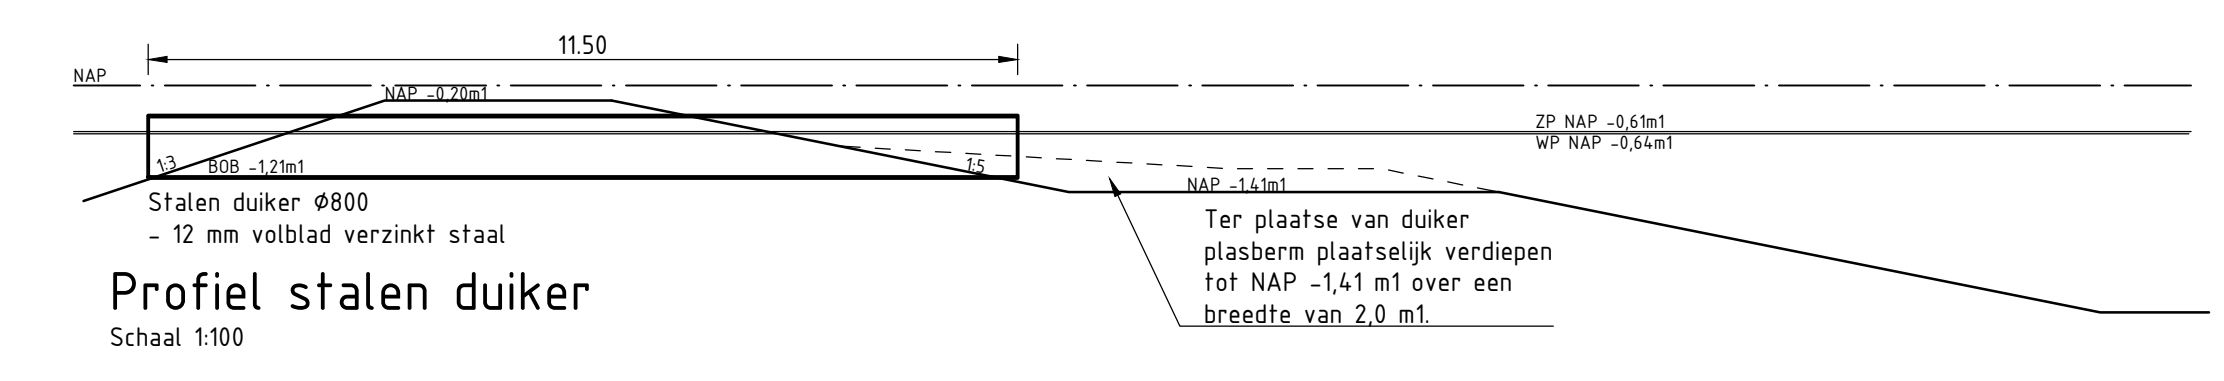

Projectgegevens

Hoogheemraadschap van Rijnland

Projectomschrijving

Inrichting Leendert de Boerspolder

Taken

E.G.H. Arkes

D. Visser

DEFINITIEF

www.anteagroup.nl

263762-S-2-01

Schaal

1:500

Formaat

A4 verl. 841x1470

Bladzijte

3 van 2

Wijziging

DO

Anteagroup