




VERKEERSBORDEN

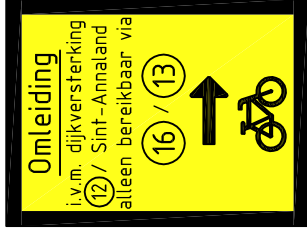


Type: 01

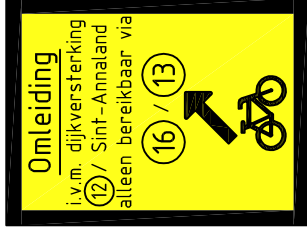


Type: 02

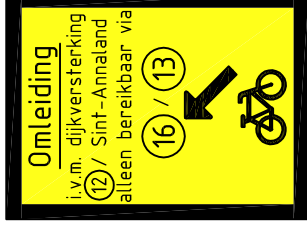


Type: 03

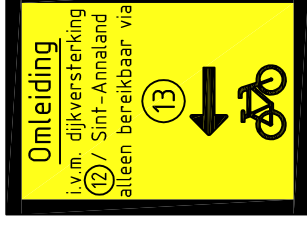


Type: 04

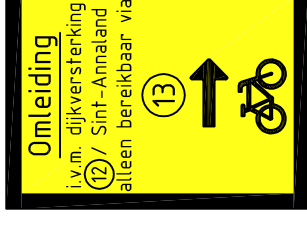


Type: 0

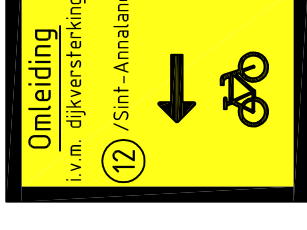


Type: C

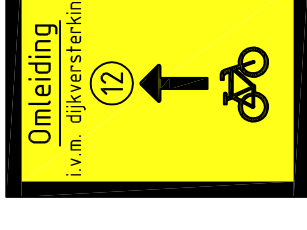


Type:

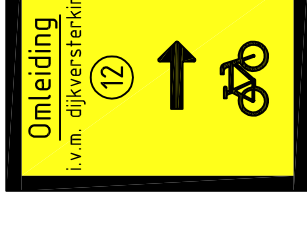


Type:

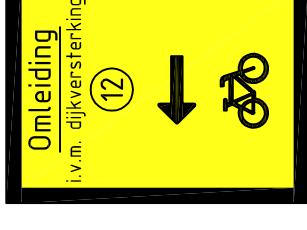


Type: 0

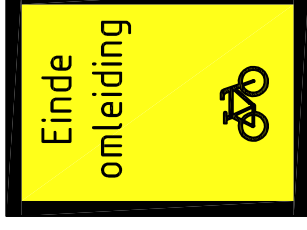


Type: 10

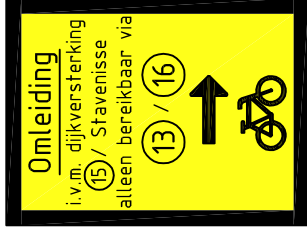


Type: 11

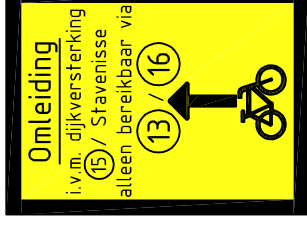


Type: 13

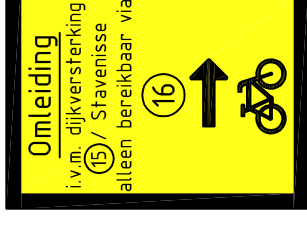


Type: 1.

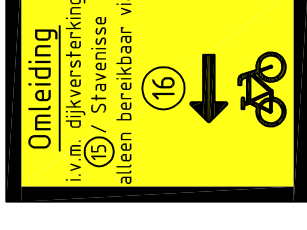


Type: 1

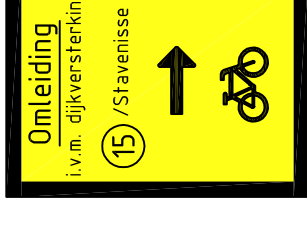

Type:

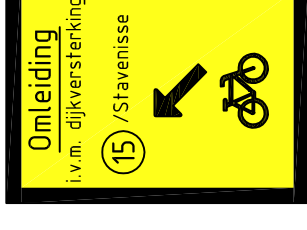


Type: 1

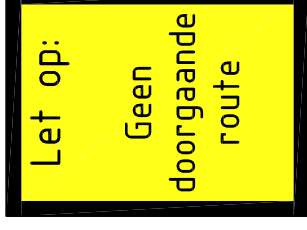


Type: 19

SITUATIE

schaal 1:

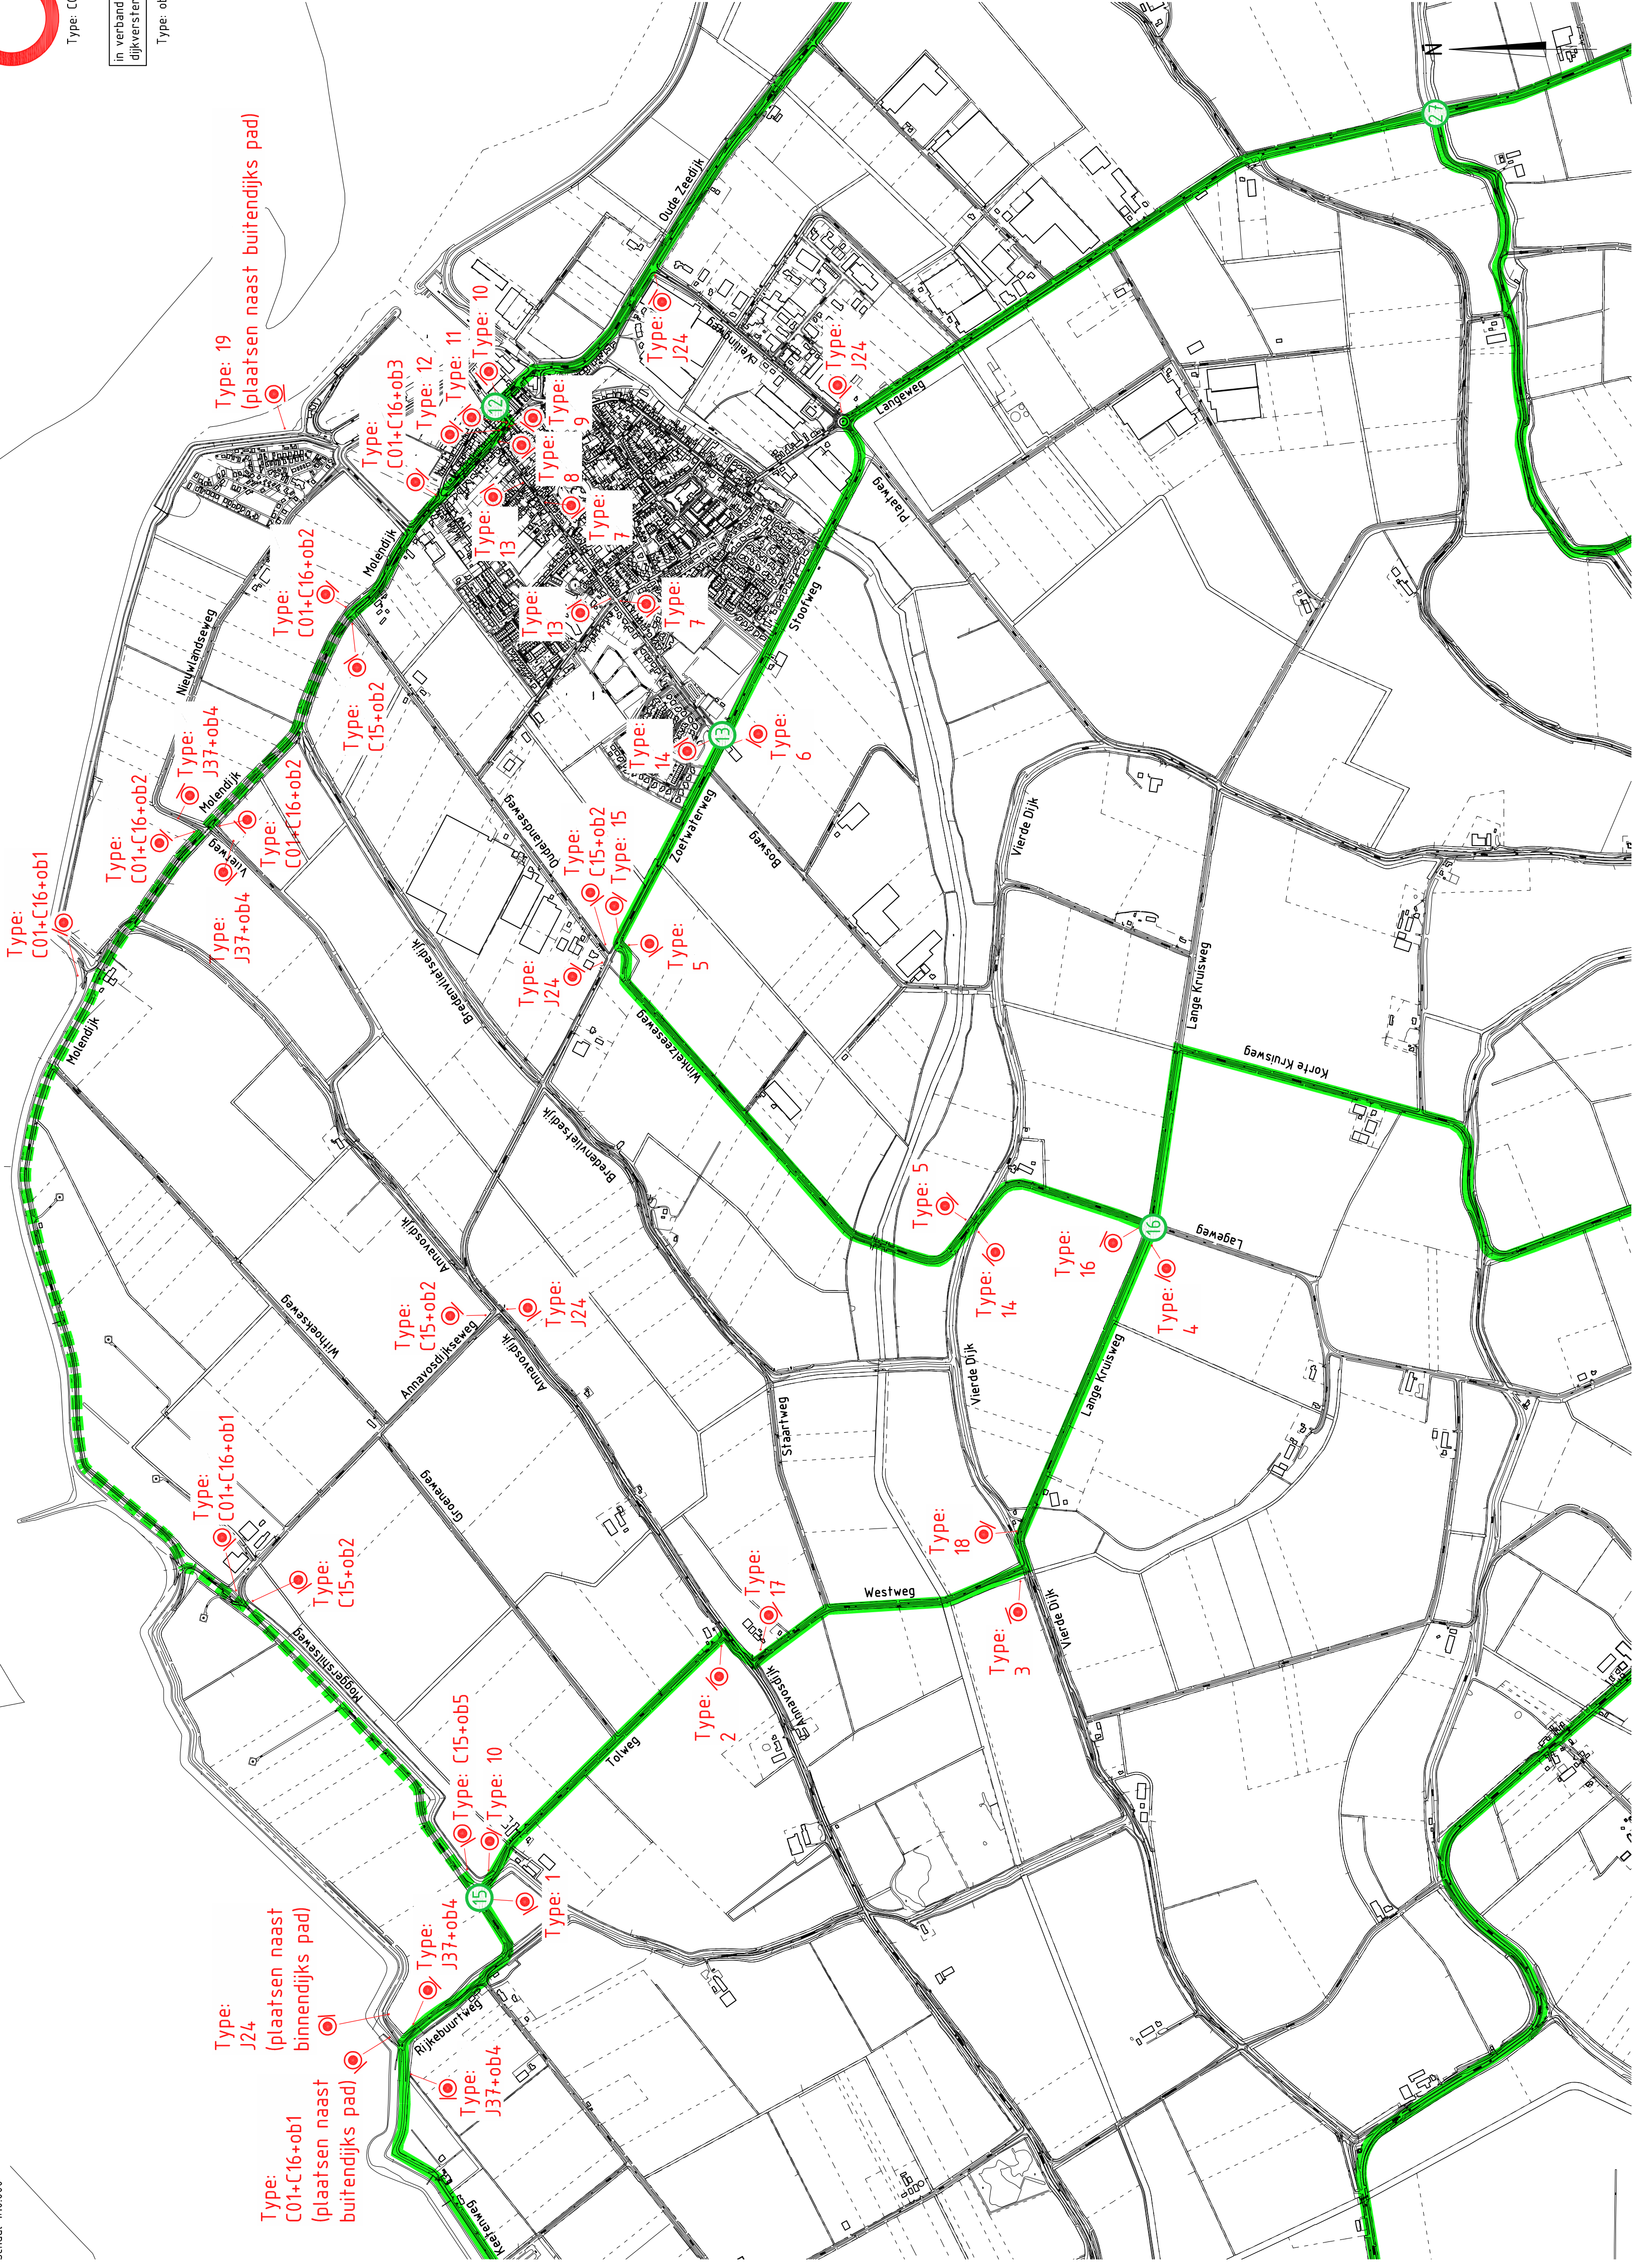

OVERZICHTSKAARTJE

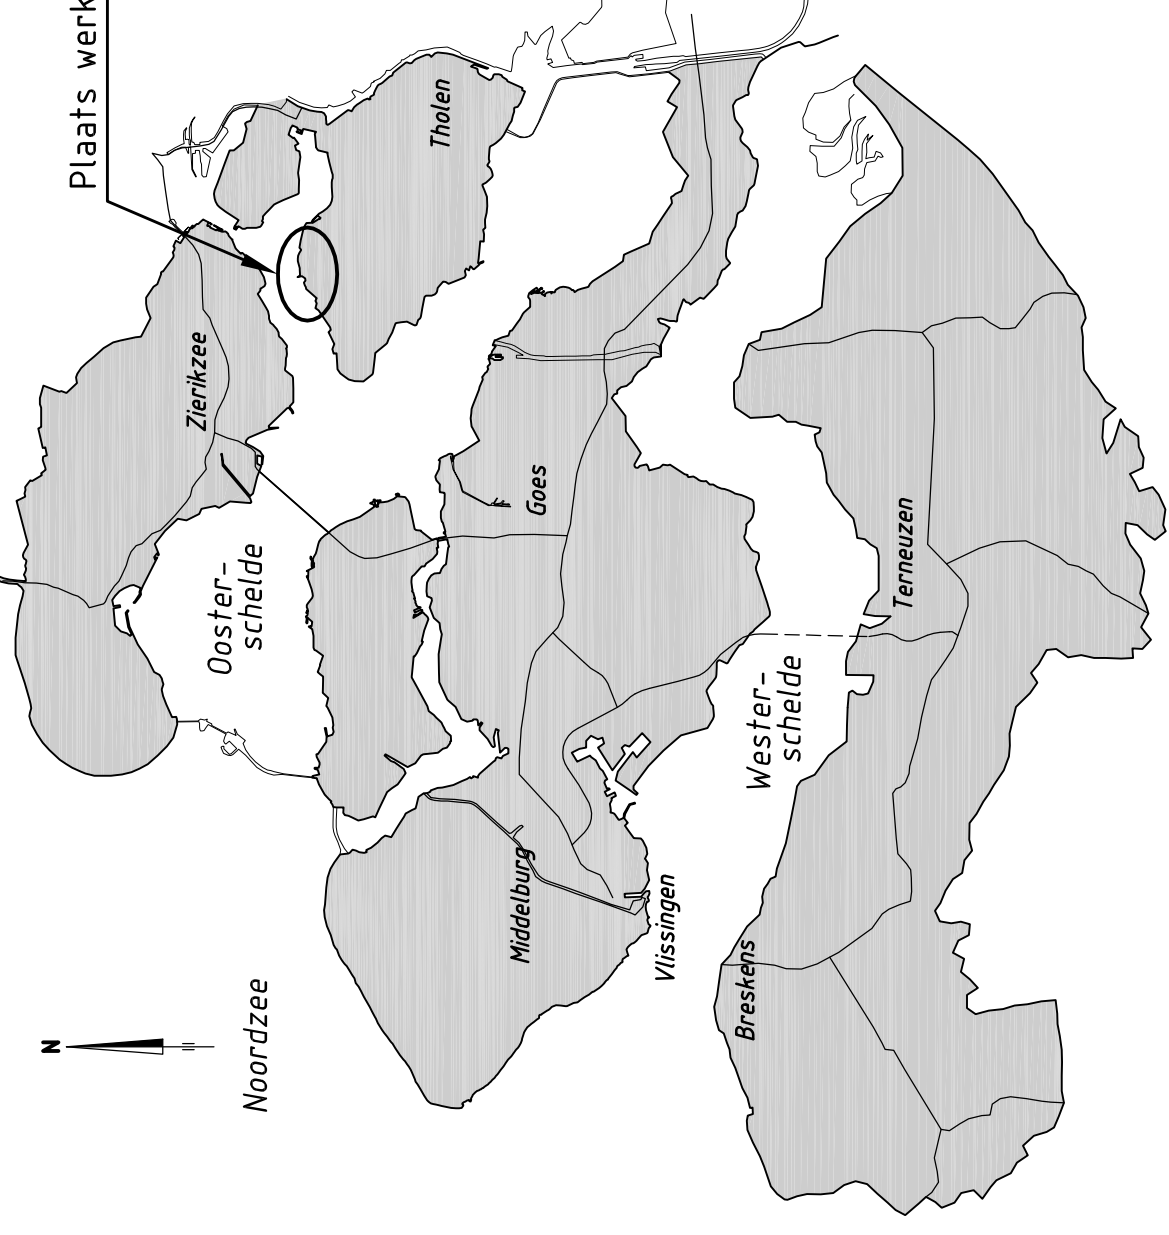

VERKLARING



FIETSKNOOPPUNTENNETWERK ZEELAND



FIETSRUTE TIJDELIJK NIET BESCHIKBAAR



TE PLAATSEN BORD

	Dienst Zeeland			
	Project Zeeveringen		zaaknr. 31052569	
	Anna Vosdijkpolder, Moggershulpolder			
	Omliding Fietssroute			
getuend	M. Holzer/B. Ghazi	du	dd-mm-2013	school 1:10.000 in 22 bladen, blad nr. 22 A1 ZLRW-2013-01142
geconferend	S. Vermunt	du	dd-mm-2013	
accord	S. Vereeke	du	dd-mm-2013	
gevestigd				