



Foto 1



Foto 2



Foto 3



Foto 4



Foto 5



Foto 6



Foto 7



Foto 8



Foto 9

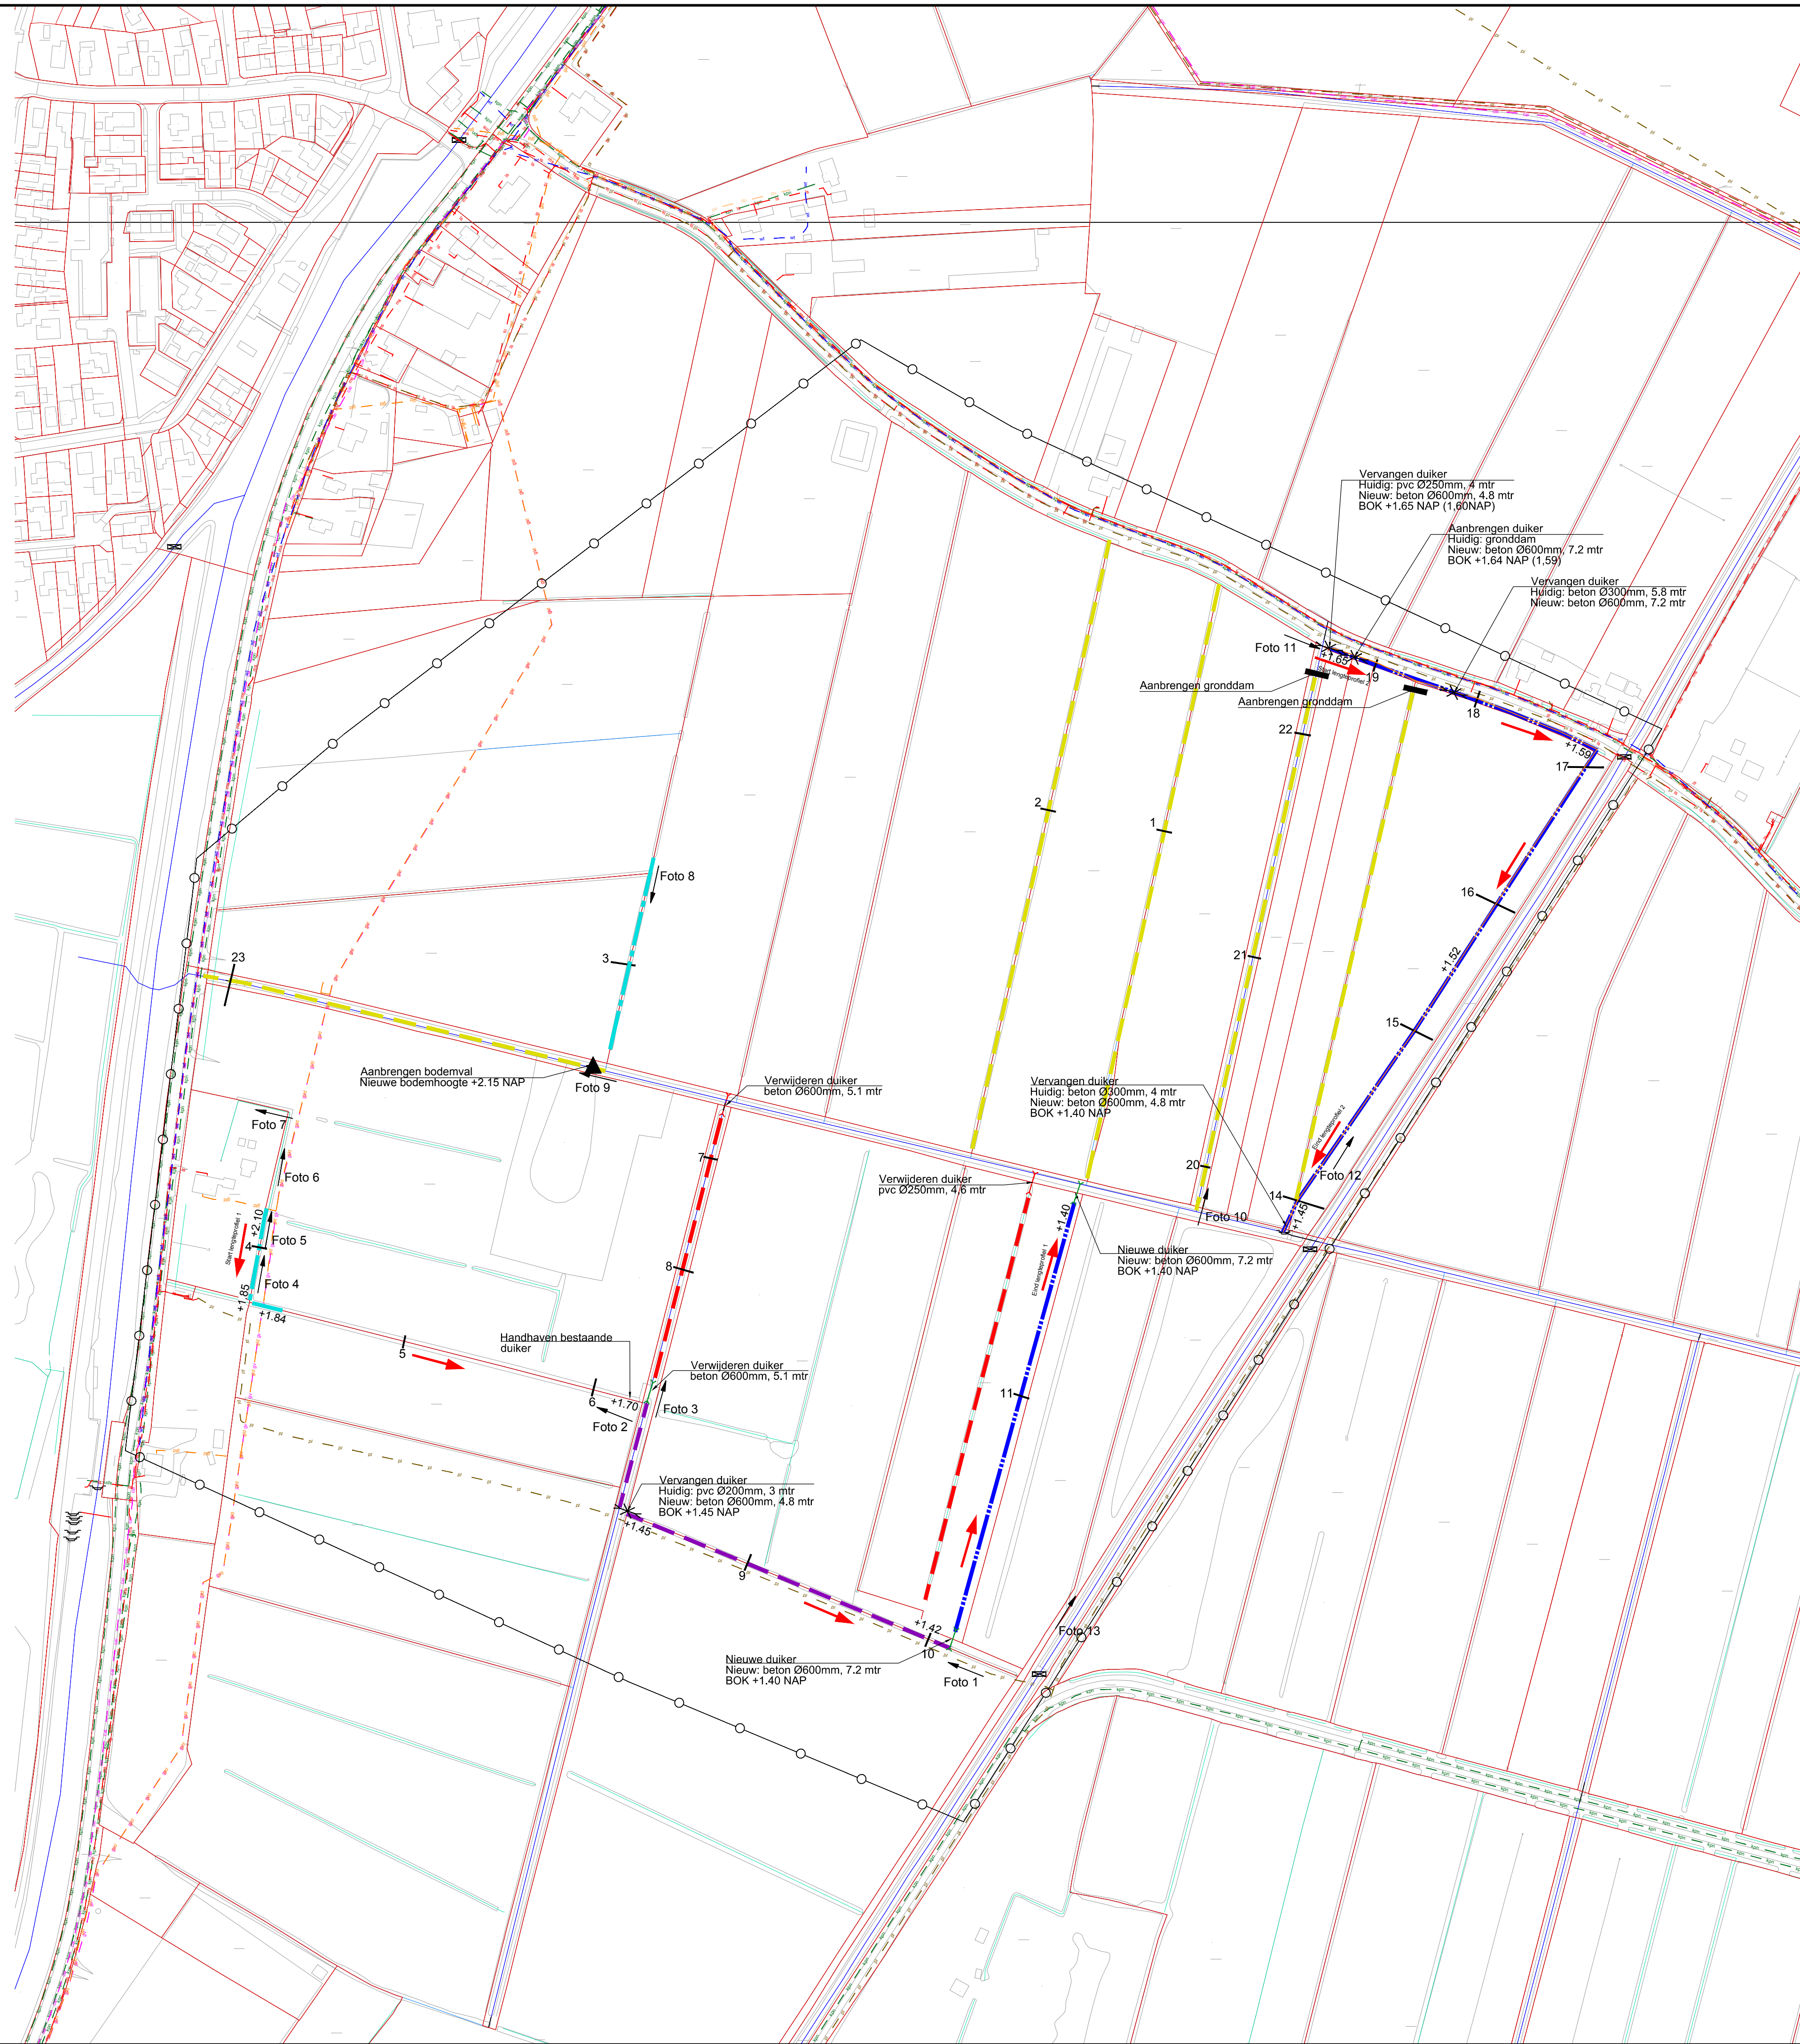


Foto 10



Foto 11



Foto 12




Foto 13

Verklaring

- Dempen A watergang
- Graven watergang (omleiding)
- Opschonen watergang
- Verondiepen watergang
- Vergraven watergang
- Nieuwe stroomrichting
- Locatie lengteprofiel
- Nieuwe bodemhoogte
- Vervangen duiker
- Aanbrengen duiker
- Verwijderen duiker
- Werkgrens

- Verkeerskabels en Leidingen:
- ms Electrica middelen spanning
 - gs Gas hogedruk
 - ghd Gas hogedruk
 - gpn Gas hogedruk
 - gpn KPN
 - gpn Data Leander
 - gpn Data UPC
 - gpn Vrijvalvrij radering
 - gpn Paralelleiding
 - wt Waterleiding

Maten in meters
 Materiaalmaten in millimeters
 Hoogtematen t.o.v. N.A.P.

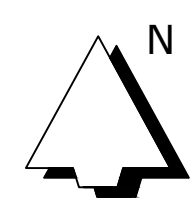

Verdrogingsbestrijding Gulbroek
 Inrichtingsmaatregelen

Opdrachtgever: Waterschap Vallei en Veluwe	Tekeningsnr: 1
Schaal: 1:2000	Projectnummer: 6705
	Opnamedatum: 31-3-2014
	Datum: 18-6-2014
	Versie: Definitief DO
	Formaat: A1
	Bestand: werktek./autocad
	Inrichting: C1
	Getekend: RZ
	Voor akkoord: FW

Eelerwoude

Kleurt het landelijk gebied