


SITUATIE

schaal 1:10.000

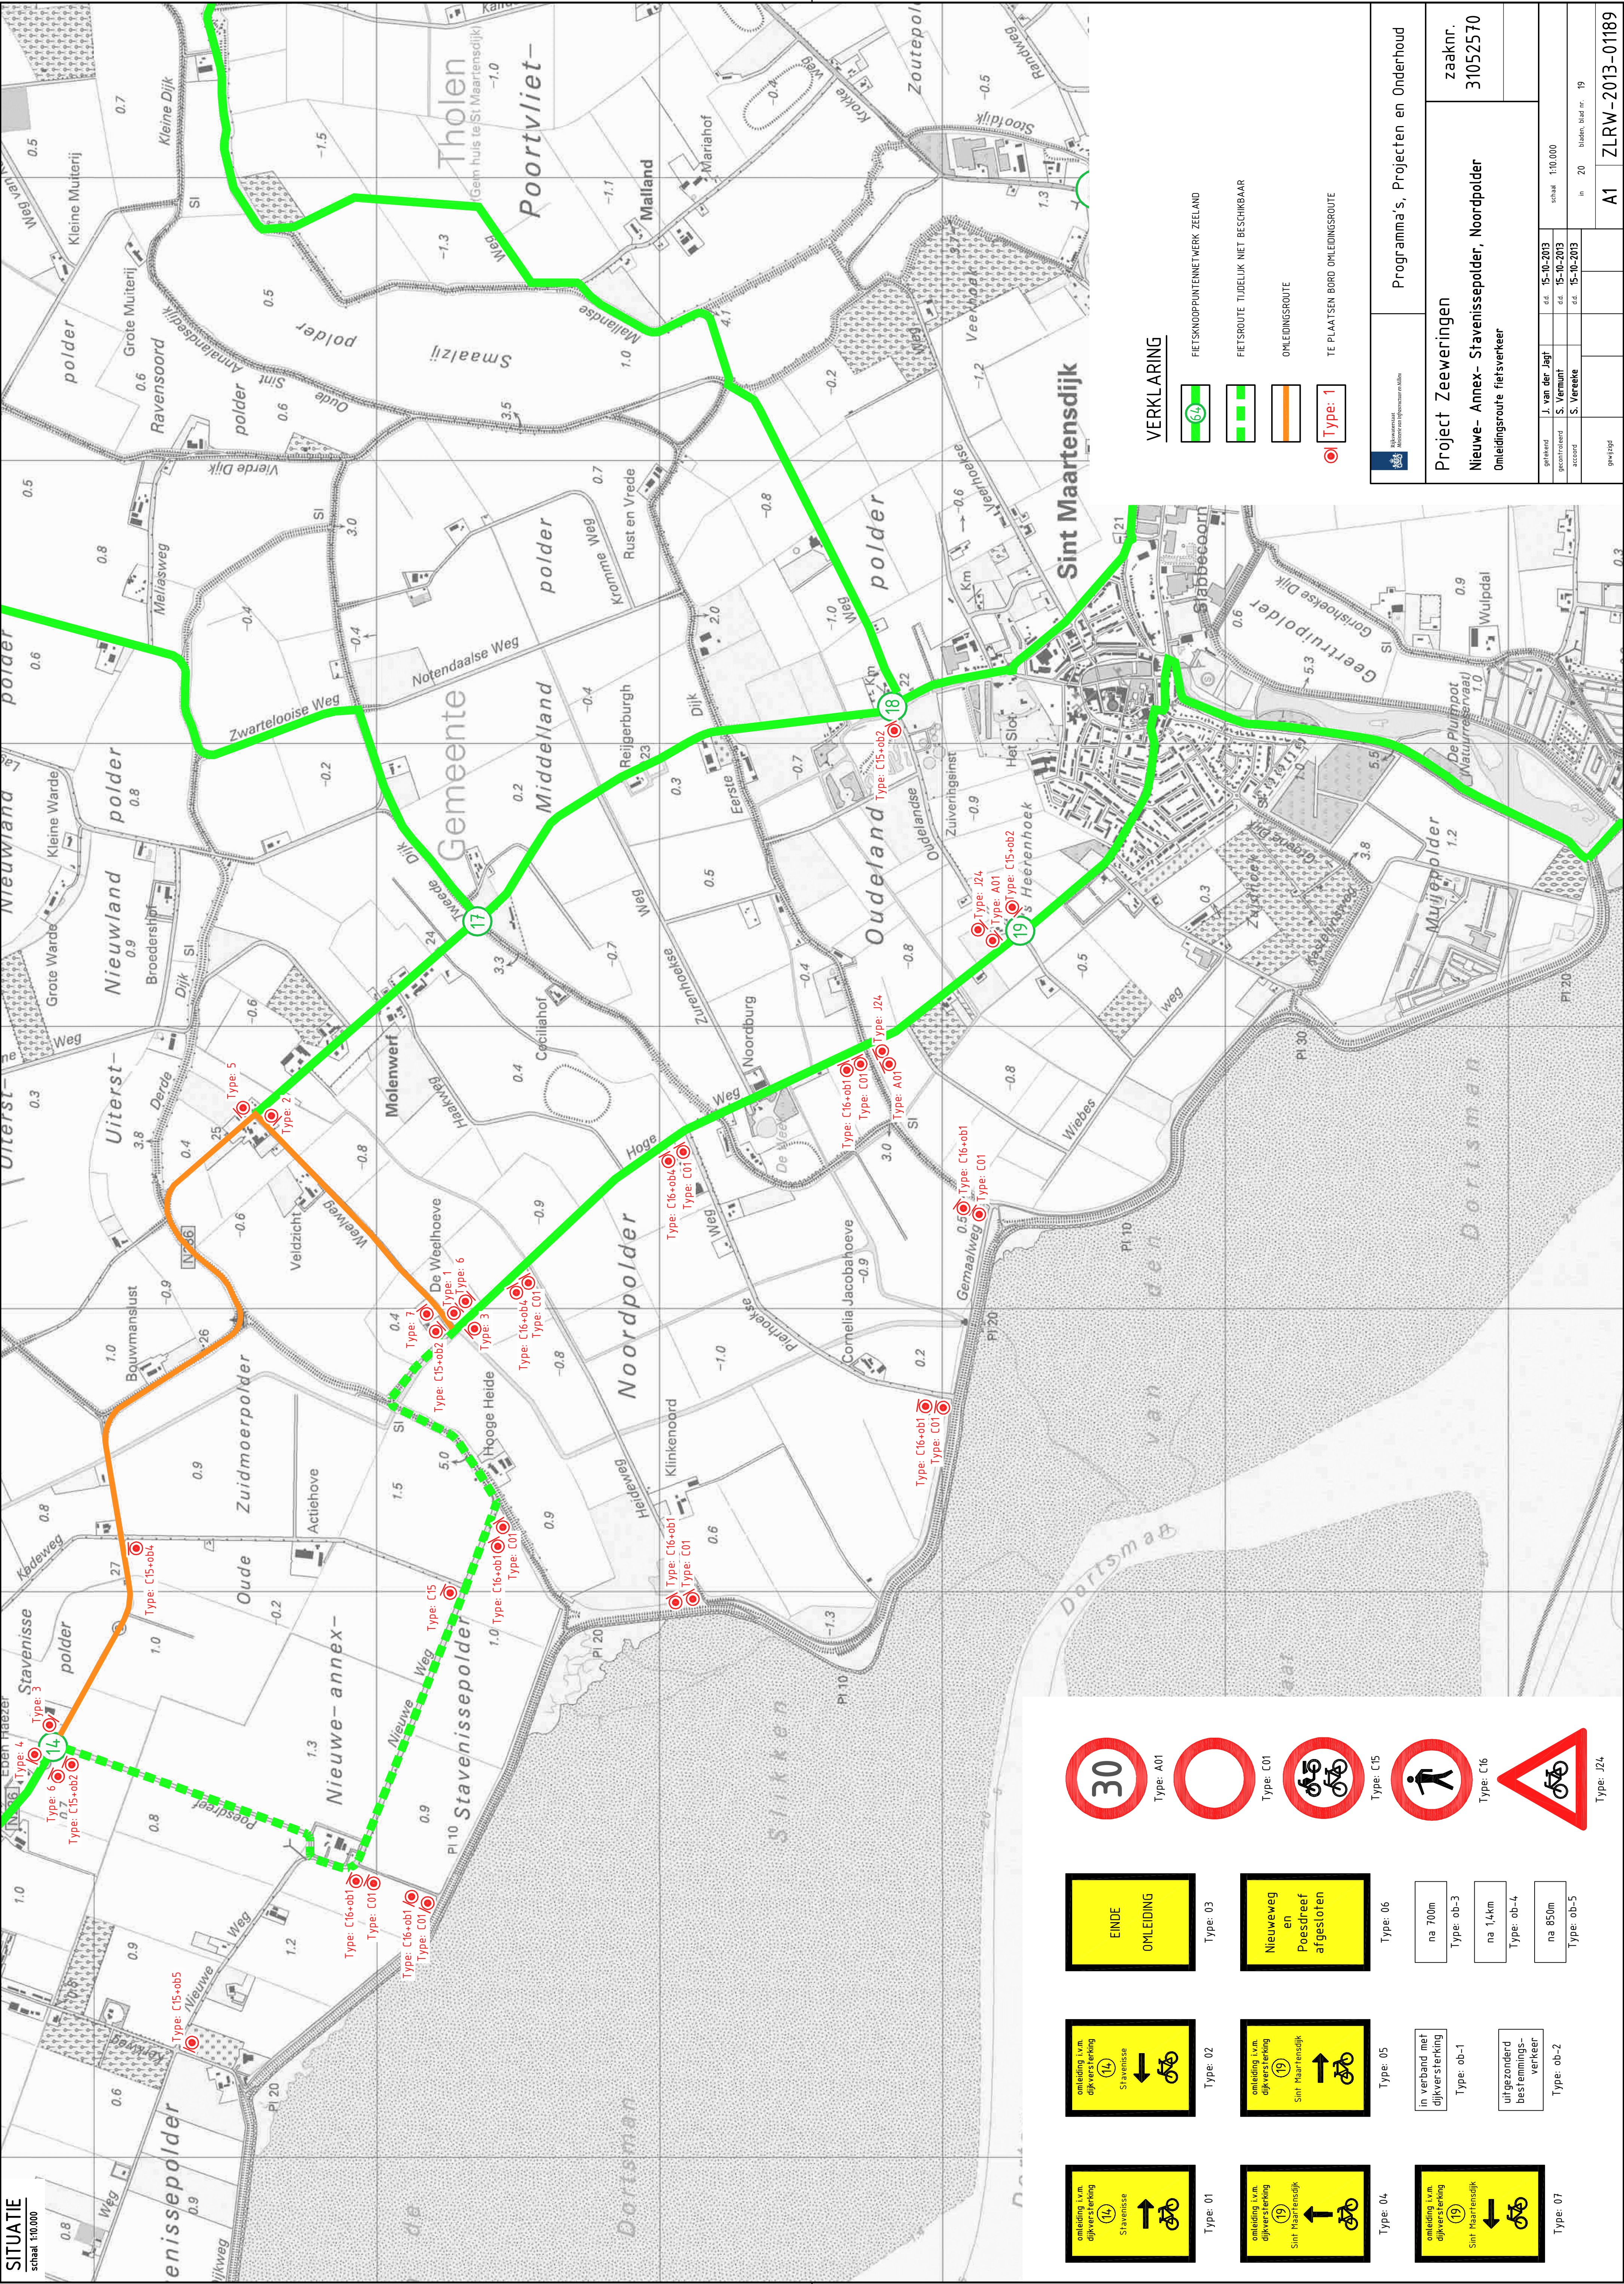

VERKLARING

- FETSKNODPUNTENNETWERK ZEELAND
- FETSROUTE TIJDLUK NIET BESCHIKBAAR
- OHLEIDINGSROUTE
- TE PLAATSEN BORD OHLEIDINGSROUTE

Programma's, Projecten en Onderhoud		Project Zeeweringen		zaaknr. 31052570	
Nieuwe- Annex- Stavenissepolder, Noordpolder		Omlidingsroute fietsverkeer			
gerelateerd	J. van der Jagt	d.d.	15-10-2013	schaal	1:10.000
geautoriseerd	S. Vermunt	d.d.	15-10-2013	in	20
afgeleid	S. Vereke	d.d.	15-10-2013	bladen	blad nr. 19
gemaakt				A1	ZLRW-2013-01189