SITUATIE

schaal 1:10.000

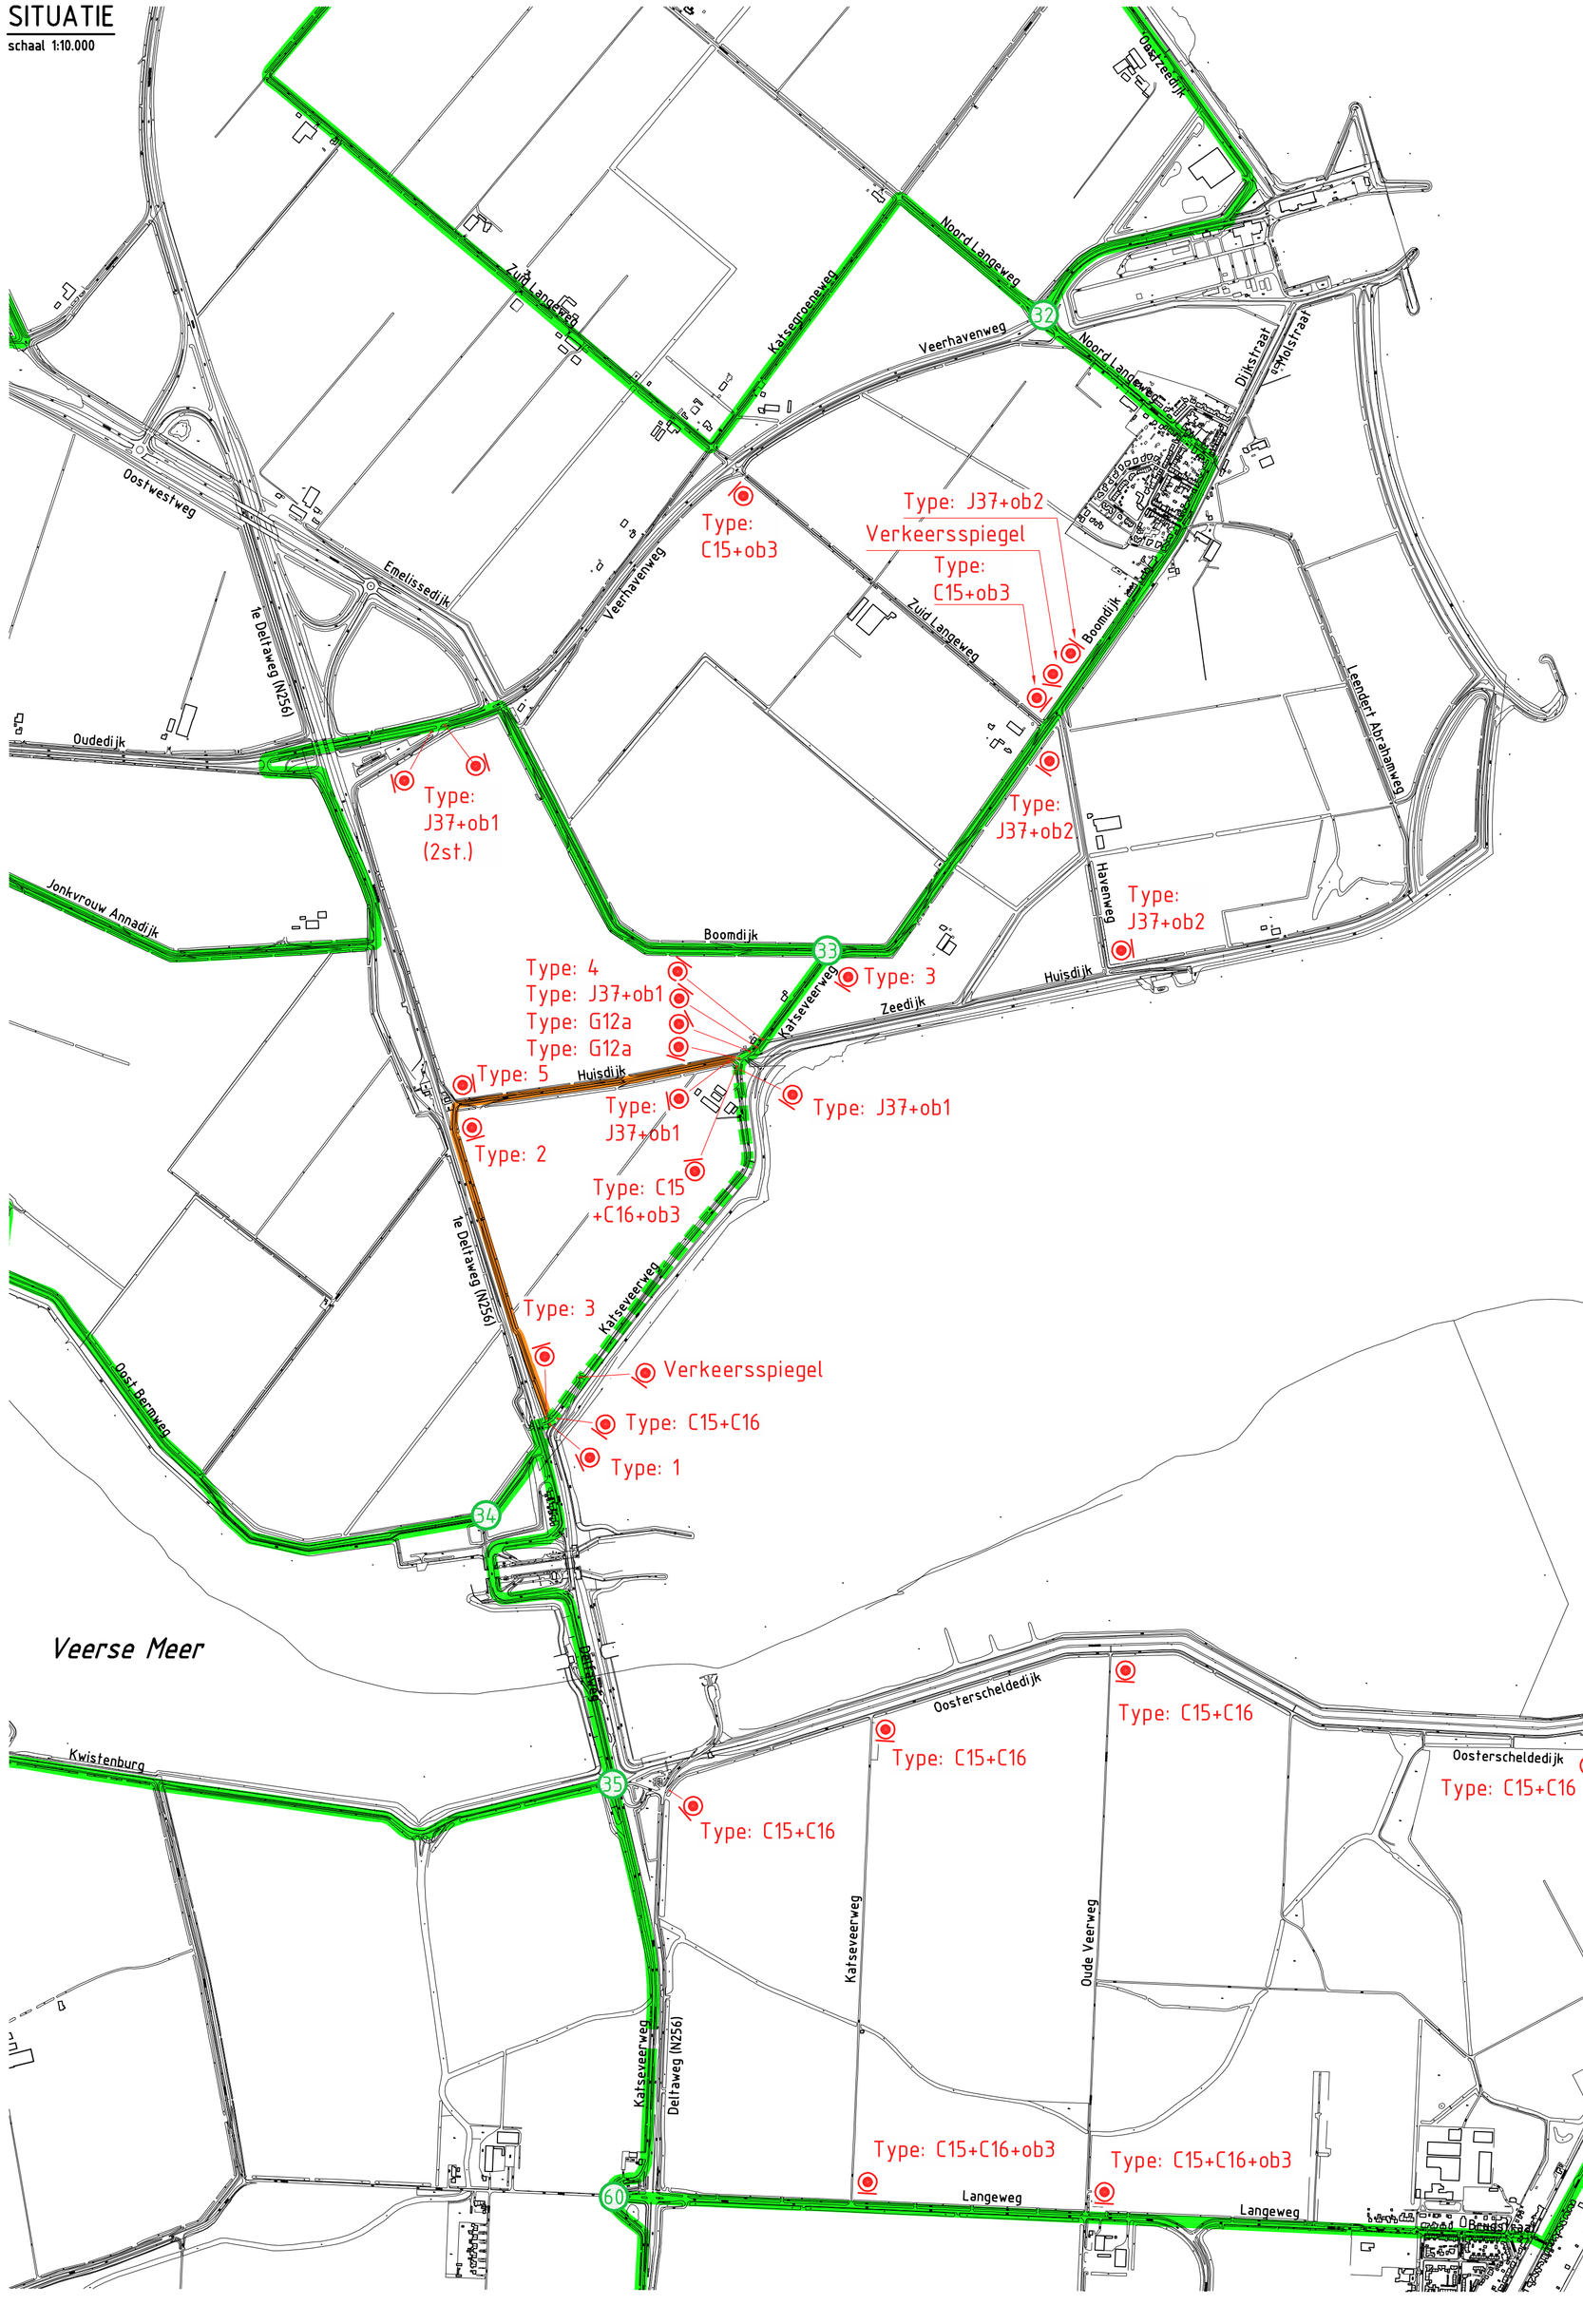

OVERZICHTSKAARTJE

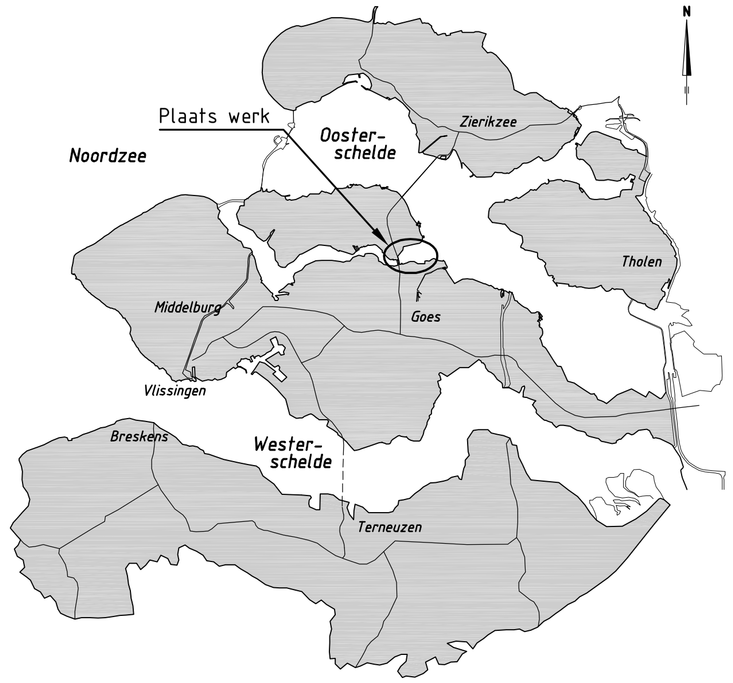

VERKLARING

- 64 — FIETSKNOOPPUNTENNETWERK ZEELAND
- FIETSROUTE TIJDELIJK NIET BESCHIKBAAR
- OMLEIDINGSROUTE FIETSKNOOPPUNTENNETWERK
- Type: 1 — TE PLAATSEN BORD

VERKEERSBORDEN

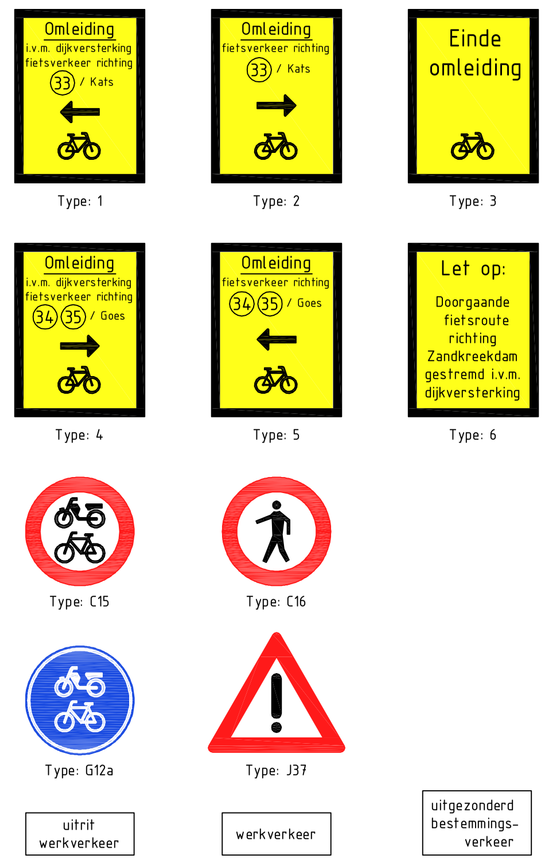

Rijkswaterstaat
Ministerie van Infrastructuur en Milieu

Programma's, Projecten en Onderhoud

Project Zeeweringen

Wilhelminapolder, Zandkreekdam, Jonkvrouw Anna- Kats-, Leendert Abrahampolder

Omleiding fietsroutes

zaaknr. 31052572

getekend	M. Holm		d.d.	11-06-2013
gecontroleerd	S. Vermunt		d.d.	11-06-2013
accoord	S. Vereeke		d.d.	11-06-2013
gewijzigd				

schaal 1:10.000

in 30 bladen, blad nr. 29

A1 ZLRW-2013-01239

FILENAME: S:\TEKENEN\DATA\WERKMAPPEN\ZEEWERINGEN\WILHELMINAPOLDER, ZANDKREEKDAM, JONKVROUW ANNA- KATS-, LEENDERT ABRAHAMPOLDER\ZWK-OMLEIDINGSROUTES.DWG
PLOTDATUM: 12/06/2013 13:46