




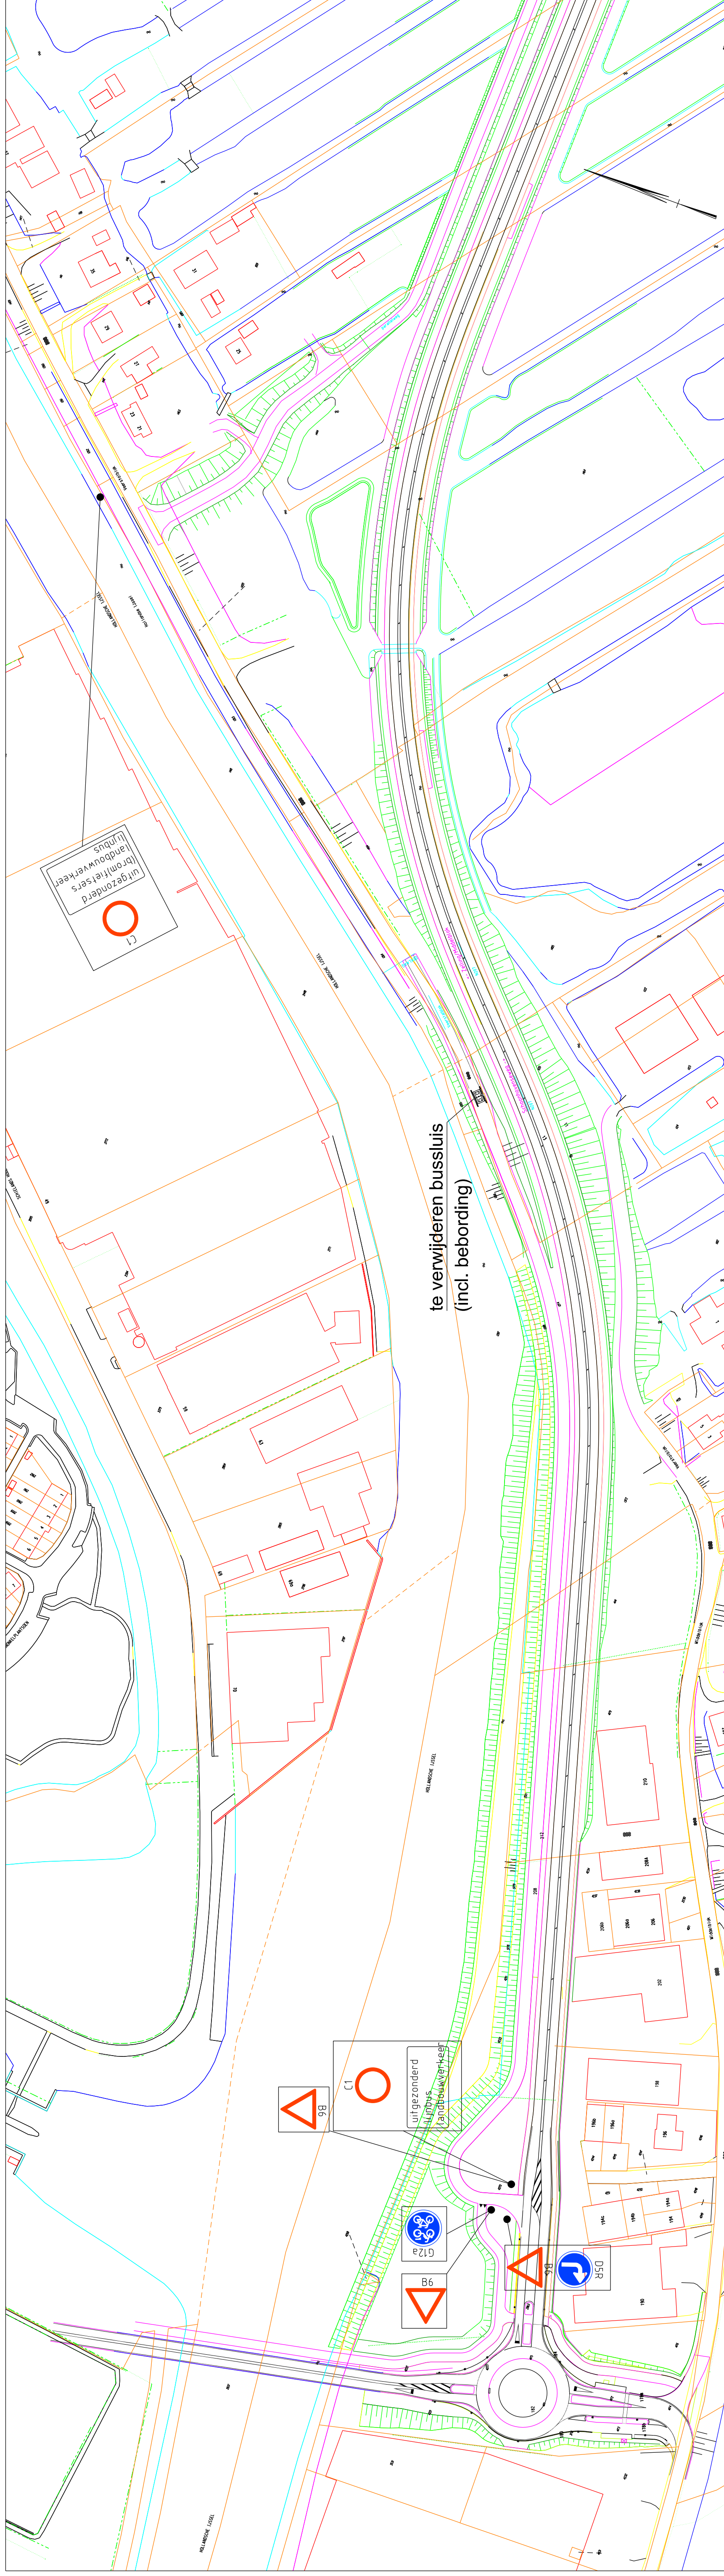

Huidige situatie

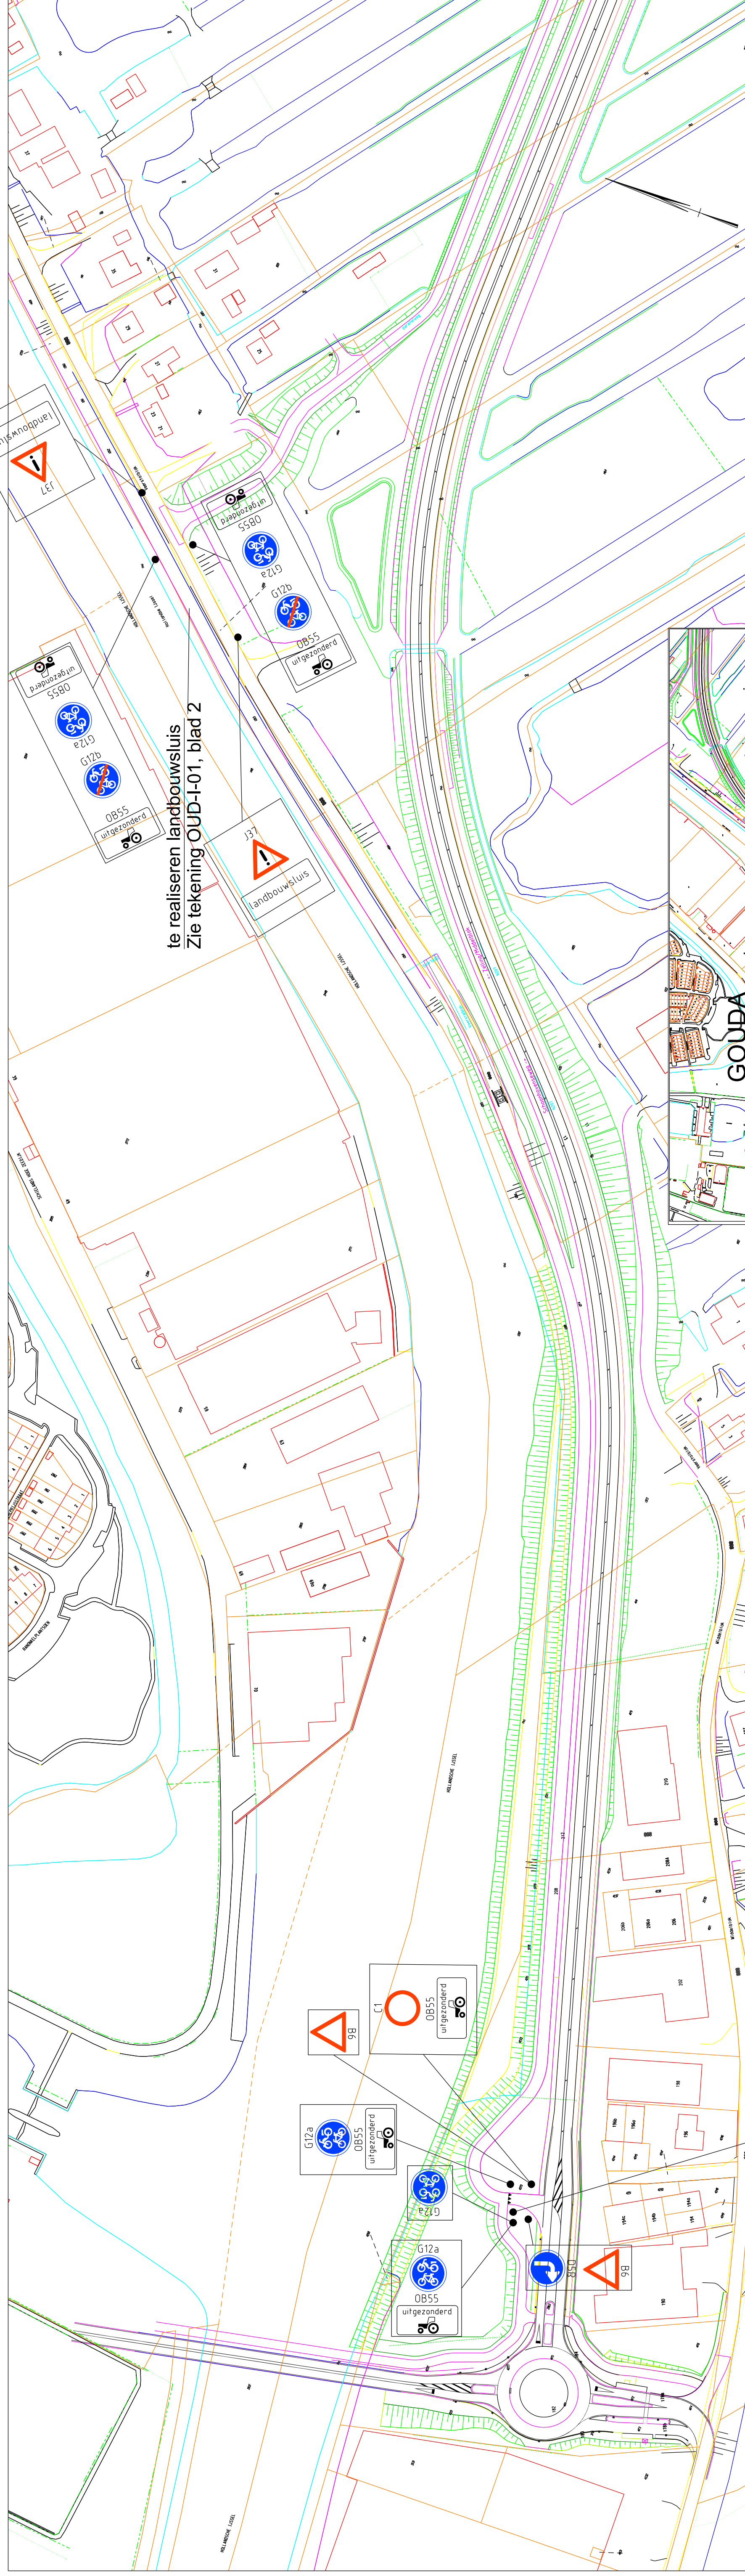

Toekomstige situatie

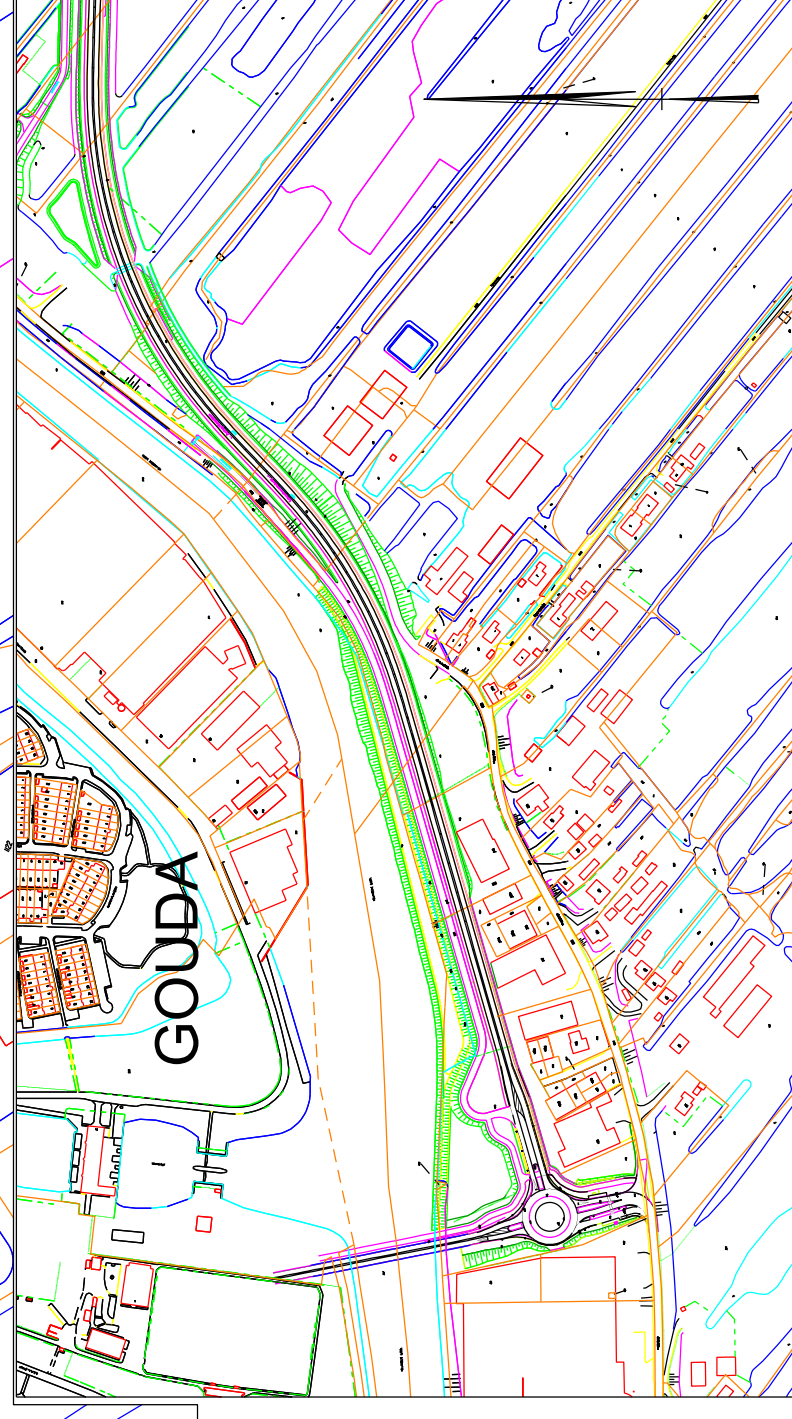

Overzicht
schaal 1:5000

Opmerking: verkeersborden zijn getekend in werkelijke richting!

Ontwerp verkeersbesluit (kenmerk: 2014.06826)

Herinrichting Veerstaalblok en Parellelweg te Ouderkerk

dienstjaar 2014



	Schaal	1:1250 / 1:5000	Gewijzigd :	Inl.
	Formaat	A1		
	Datum	16/07/2014		
	Get.	A.S.		
	Gezeten			
	Bestand		Tek. nr.	OUD-1-01
	Blad nr.	01		