


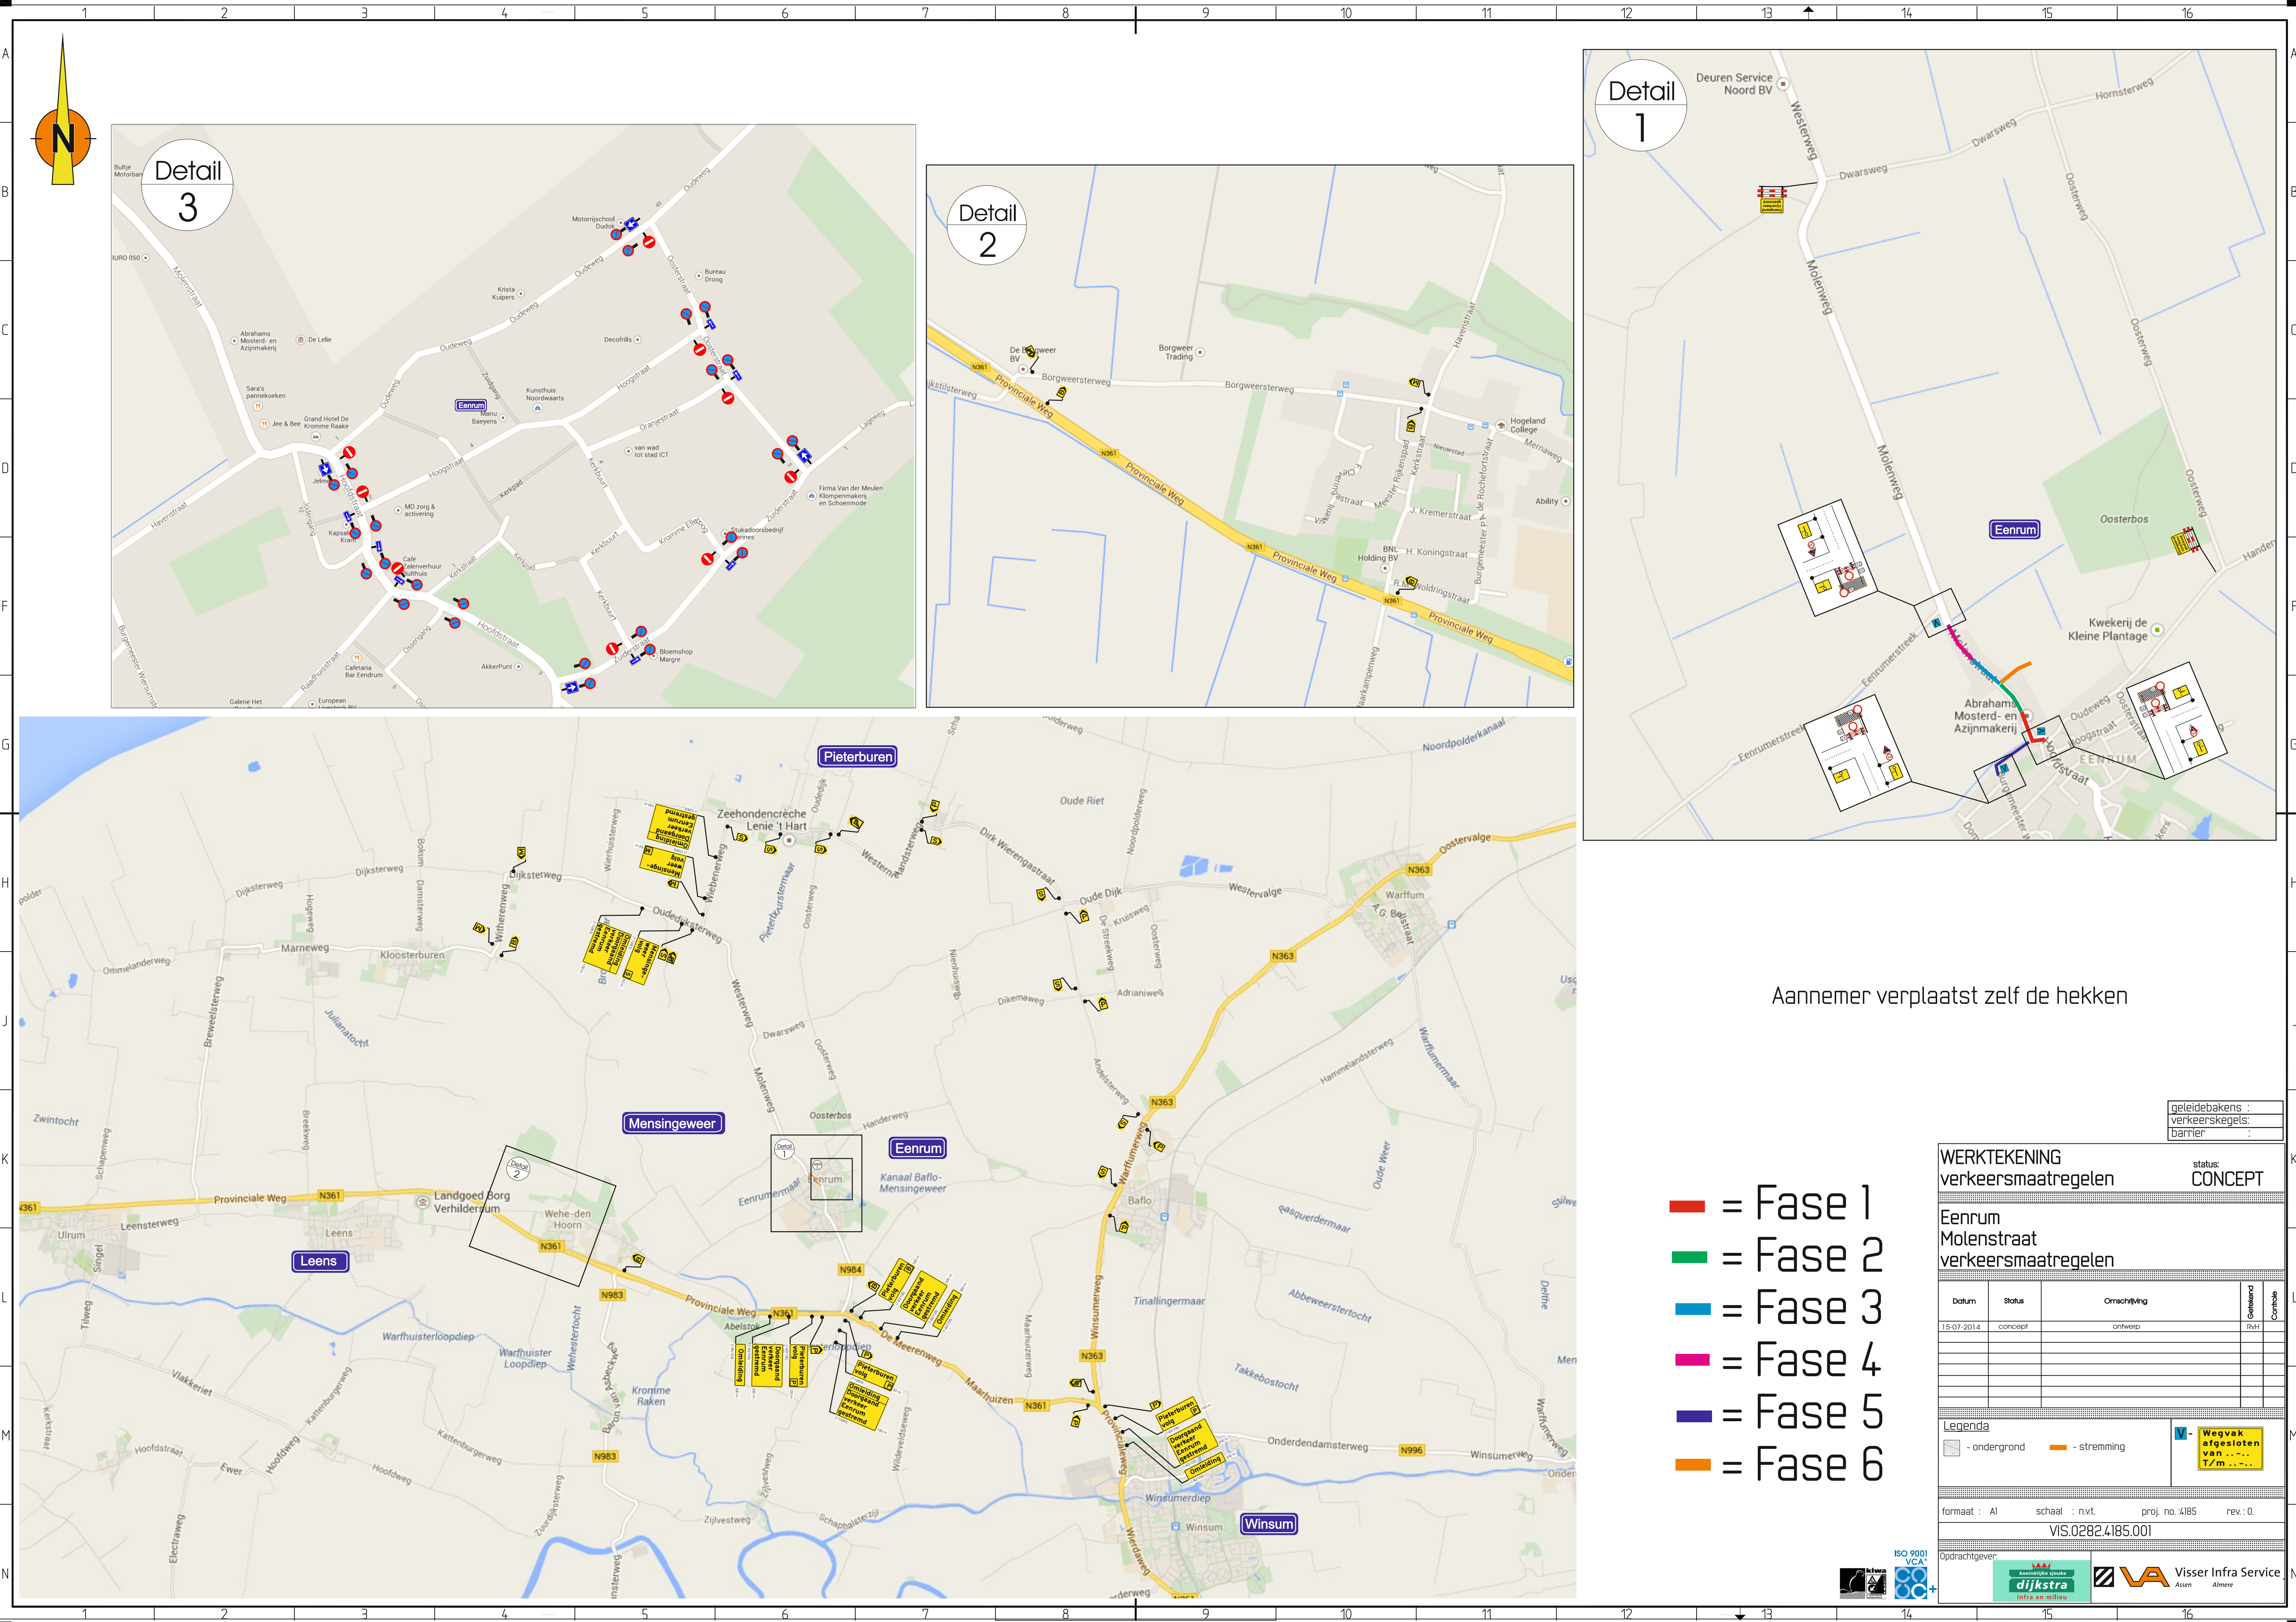

Detail
3

Detail
2

Detail
1

Aannemer verplaatst zelf de hekken

- = Fase 1
- = Fase 2
- = Fase 3
- = Fase 4
- = Fase 5
- = Fase 6

geleidebakens :
verkeerskegels:
barrier

WERKTEKENING
verkeersmaatregelen

status:
CONCEPT

Eenum
Molenstraat
verkeersmaatregelen

Datum	Status	Omschrijving	Gepland	Controle
15-07-2014	concept	ontwerp	RvH	

Legenda

- ondergrond

- stremming

Wegvak afgesloten van ... T/m ...

formaat : A1

schaal : n.v.t.

proj. no. 4185

rev.: 0.

VIS.0282.4185.001

Opdrachtgever:

