

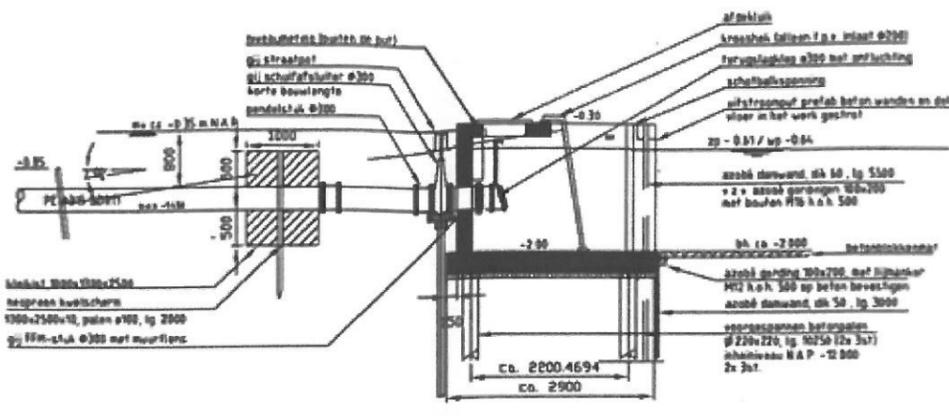



doorsnede pompput
schaal 1:50

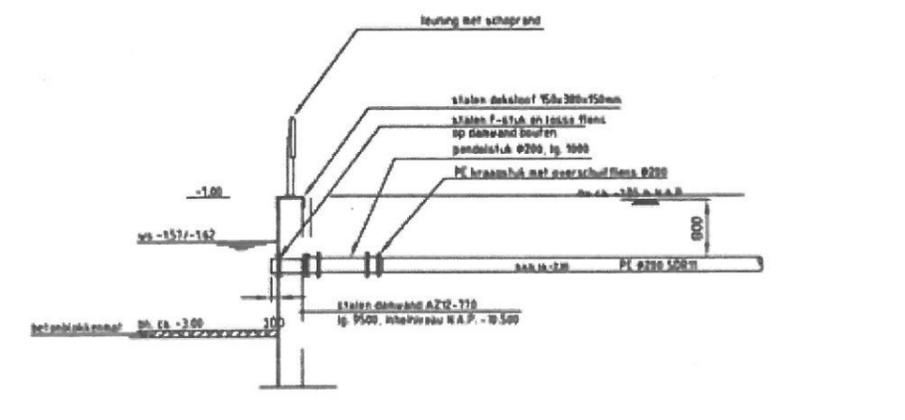


doorsnede uitstroompuit
schaal 1:50

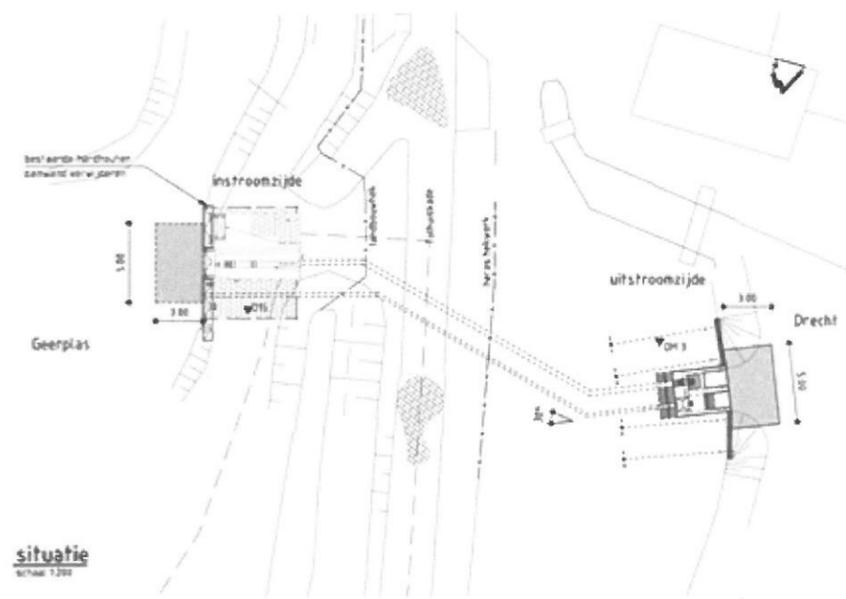


doorsnede uitstroominlaat
schaal 1:50

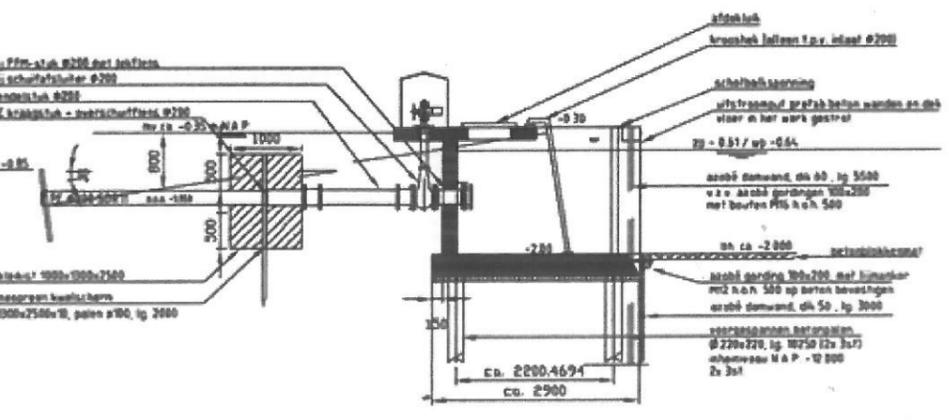

doorsnede uitstroompuit
schaal 1:50

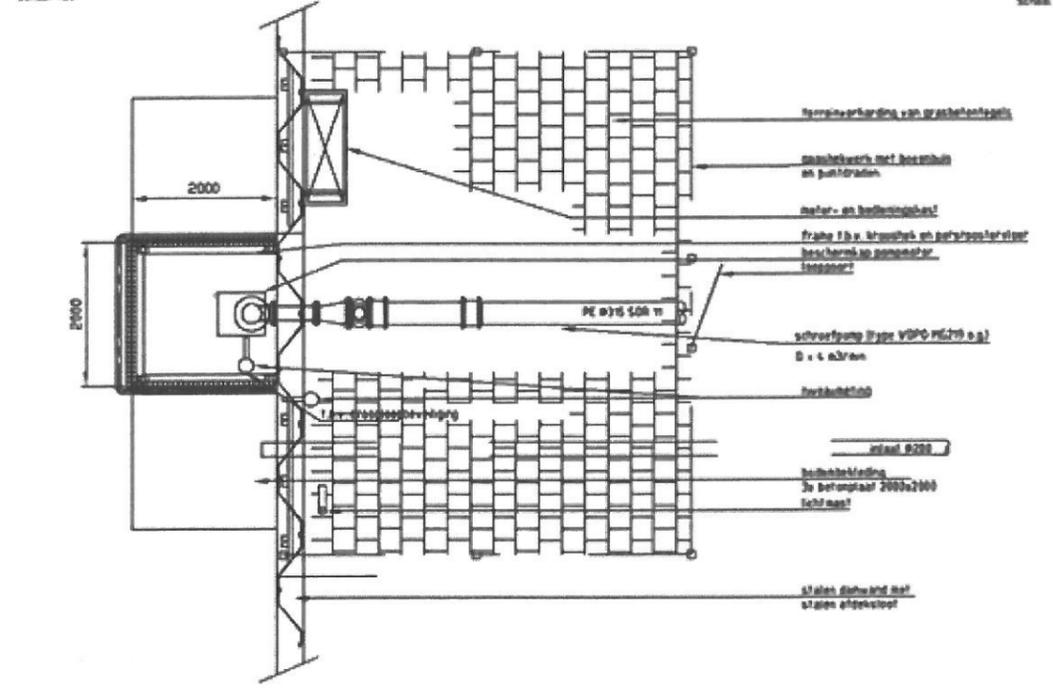

bovenaanzicht instroomzijde
schaal 1:50

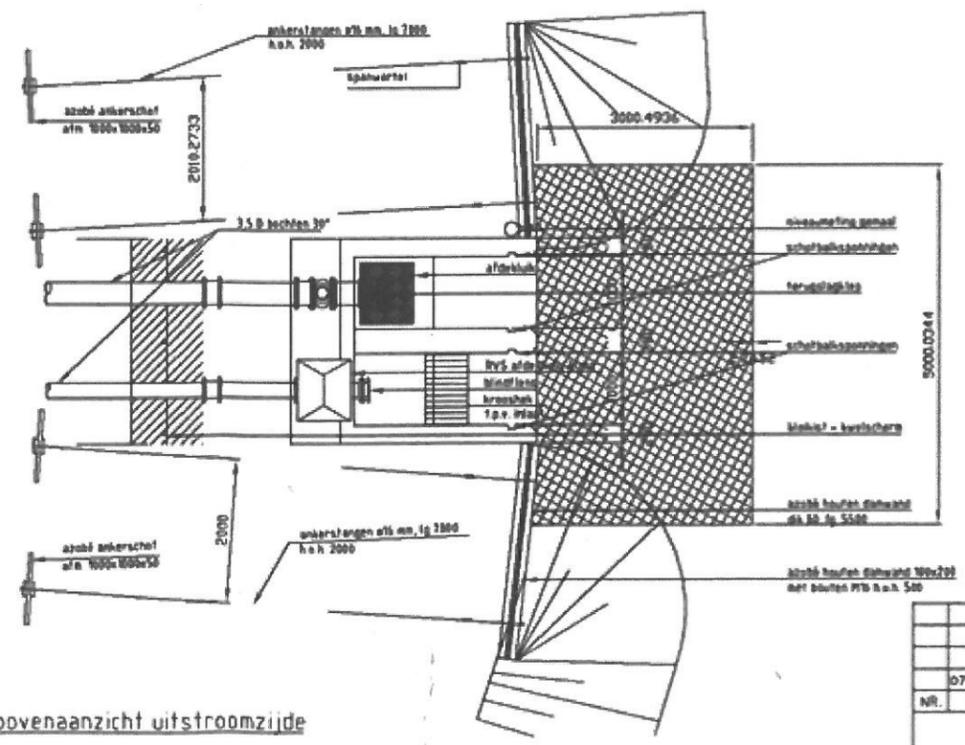

bovenaanzicht uitstroomzijde
schaal 1:50

Bylage B

14.47147
Beoord. bg: 14.46195

07-04-2014		
NR.	DATUM	WIJZIGING
#		OPMERKING
		SCHAAL: 1 : 50 BENAMING:
		mm JvdW TEKENINGNUMMER: A1 P14.2170.pompputinstroom

Copyright VVOPO pompput- en inspectiehuizen B.V. Alle rechten voorbehouden.