



DEEL 1
SCHAAL 1:500

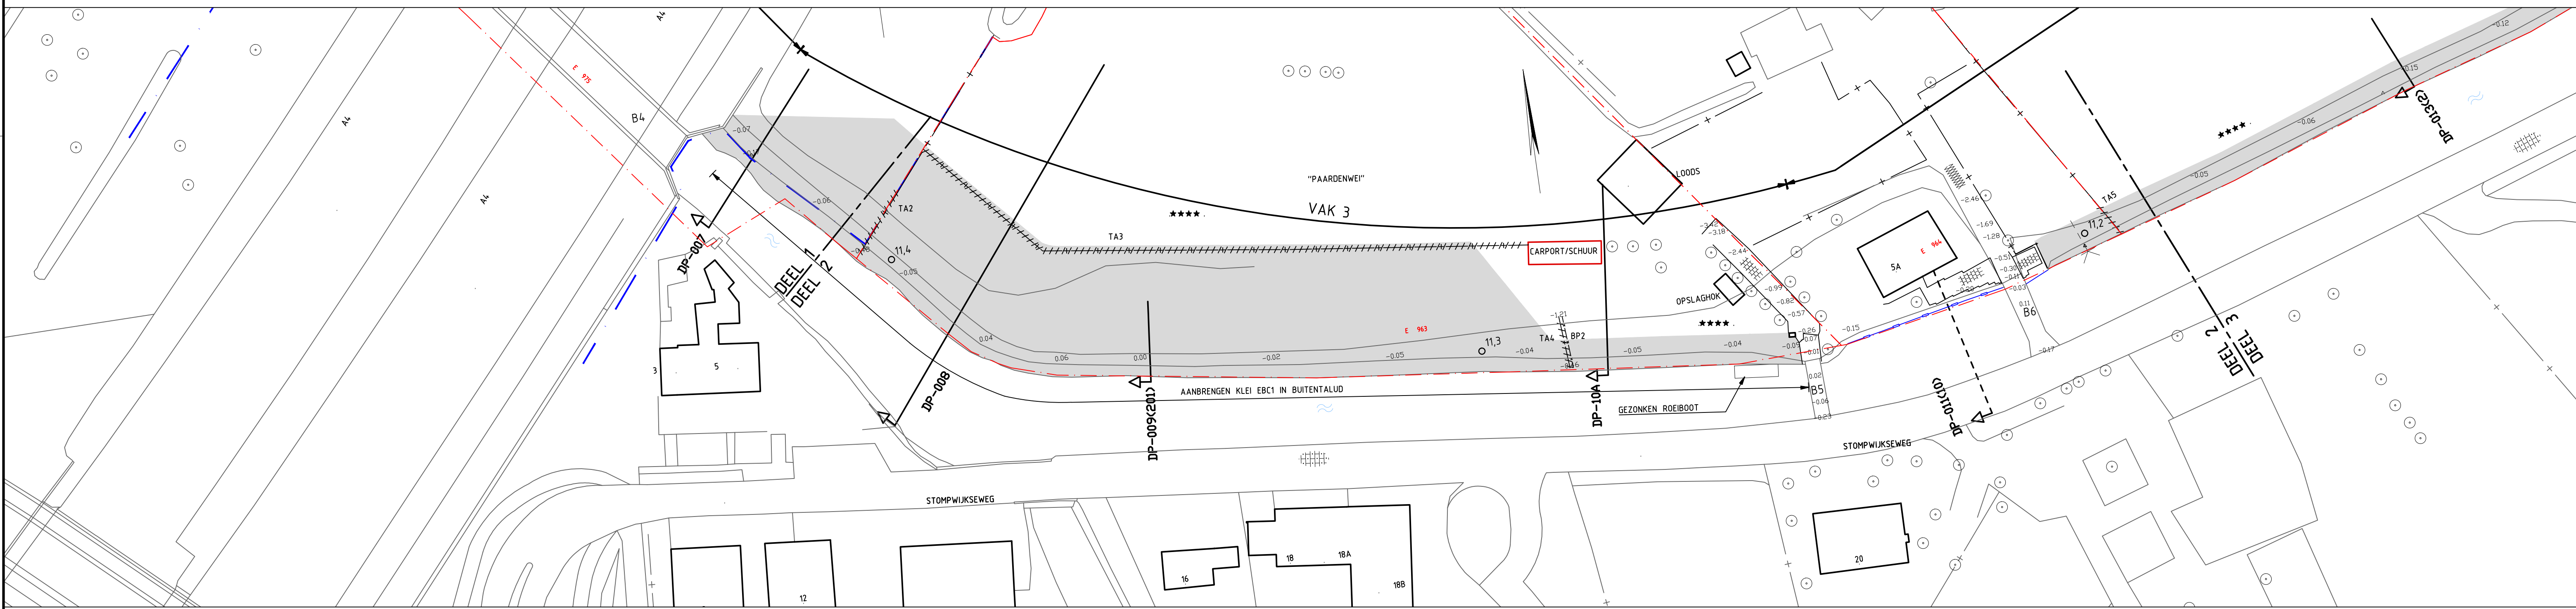

DEEL 2
SCHAAL 1:500

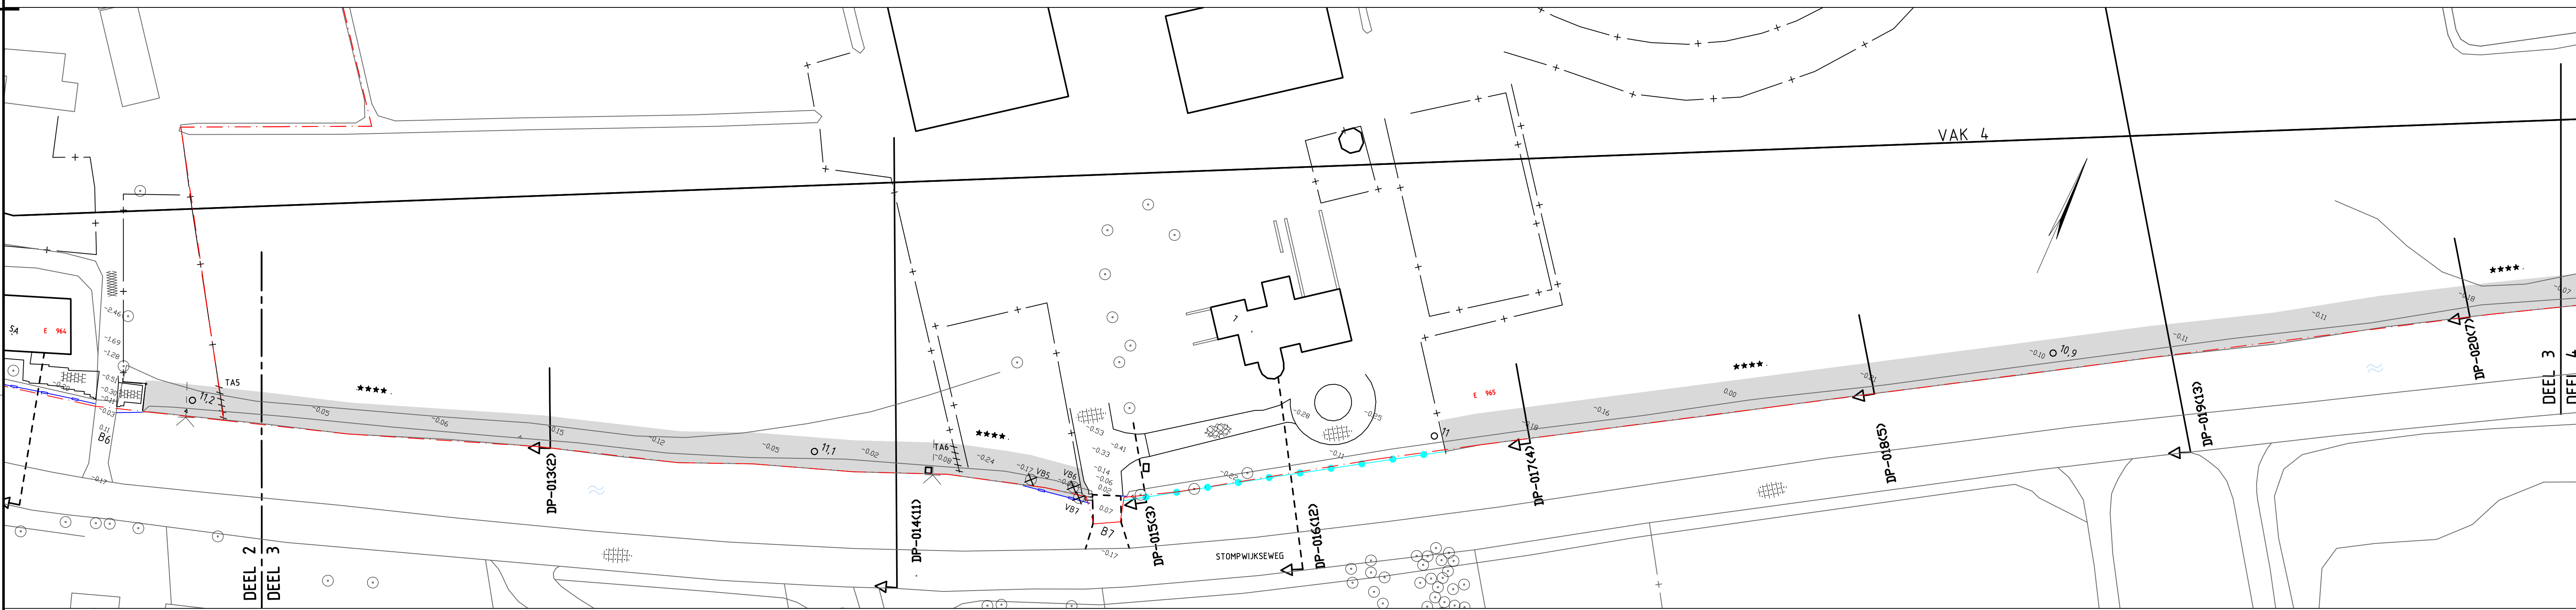

DEEL 3
SCHAAL 1:500



DEEL 4
SCHAAL 1:500



OVERZICHT
SCHAAL 1:10000

- VERKLARING:**
- INDICATIEVE WERKGRENS
 - GBKN
 - KADASTRALE GRENS MET PERCEELNUMMER
 - INDICATIEVE BEGRENZING GRONDAANVULLING EXCL. EVT. RIJ- EN WERKSTROKEN
 - GRONDAANVULLING AFWERKEN MET RIJ- EN WERKSTROKEN
 - KILOMETRERING KADE
 - BOOM
 - OPNEMEN EN TERUGPLAATSEN BOOM MET NUMMER
 - TE VERWIJDEREN BOOM MET NUMMER (UITVOERING DOOR EIGENAAR M.V.V. BOOMSTOB)
 - BOOMSTOB
 - TE VERWIJDEREN BOOMSTOB
 - BRUG MET NUMMER
 - WATERINLAAT (LIGGING INDICATIEF)
 - DWARSPROFIEL MET NUMMER (+ OUDE NUMMER) (VERVALLEN PROFIELEN DP12, DP20, DP31, DP37 EN DP80)
 - DWARSPROFIEL MET NUMMER (+ OUDE NUMMER) (NET BIJGEVOEGD (GEEN MAATREGELEN))
 - OPNEMEN EN HERPLAATSEN TERREINAFSCHIEDING MET NUMMER (UITVOERING DOOR EIGENAAR, TENZIJ ANDERS VERMELD)
 - TE VERWIJDEREN BEPLANTING MET NUMMER (UITVOERING DOOR EIGENAAR, TENZIJ ANDERS VERMELD)
 - ASFALT
 - TEGELS
 - KLINKERS
 - HALFVERHARDING
 - SIERBESTRATING
 - GRAS
 - BETON
- INGEMETEN SITUATIE:**
- BEBOUWING
 - HOOGTECIJFERS T.P.V. AS KADE EN/OF BRUG MET OPRIJST
 - HEK/RASTER
 - HOUTEN DAKWAND
 - STALEN DAKWAND
 - BETONNEN/GEWELDELIJKE MUUR
 - BESCHOEING
 - HAAG
 - LICHTMAST
 - VERKEERSINFORMATIEBORD
 - AFVALBANK
 - BRIEVENBUS
 - VLAGGENMAST

0	5	10	15	20m
DU	22-01-2014	DEFINITIEF	IB	
CU	12-06-2015	CONCEPT	EK	
NR	DATUM	WILDSCHING	GET	

OPDRACHTGEVER	HOOGHEEMRAADSCHAP VAN RIJNLAND	TEKENAAR	E. Koric	SCHAAL	1:500
PROJECTLEIDER	C. van de Noort	PROJECTLEIDER	C. van de Noort	FORMAAT	A0
PROJECTOMSCHRIJVING	Kadeverbetering Cluster 4 Stompwijkse Vaart DIG-1040 Kadevak 1, 2, 3 en 4	BLAD IN BLADEN	1	IN 17	
TEKENINGOMSCHRIJVING	Ontwerp situatie (sober en doelmatig)	TEKENINGNUMMER	234951-SV-DO-S-1	W12 AR	DO
STATUS	DEFINITIEF	RPS - iv-Infra - Antea Group			