
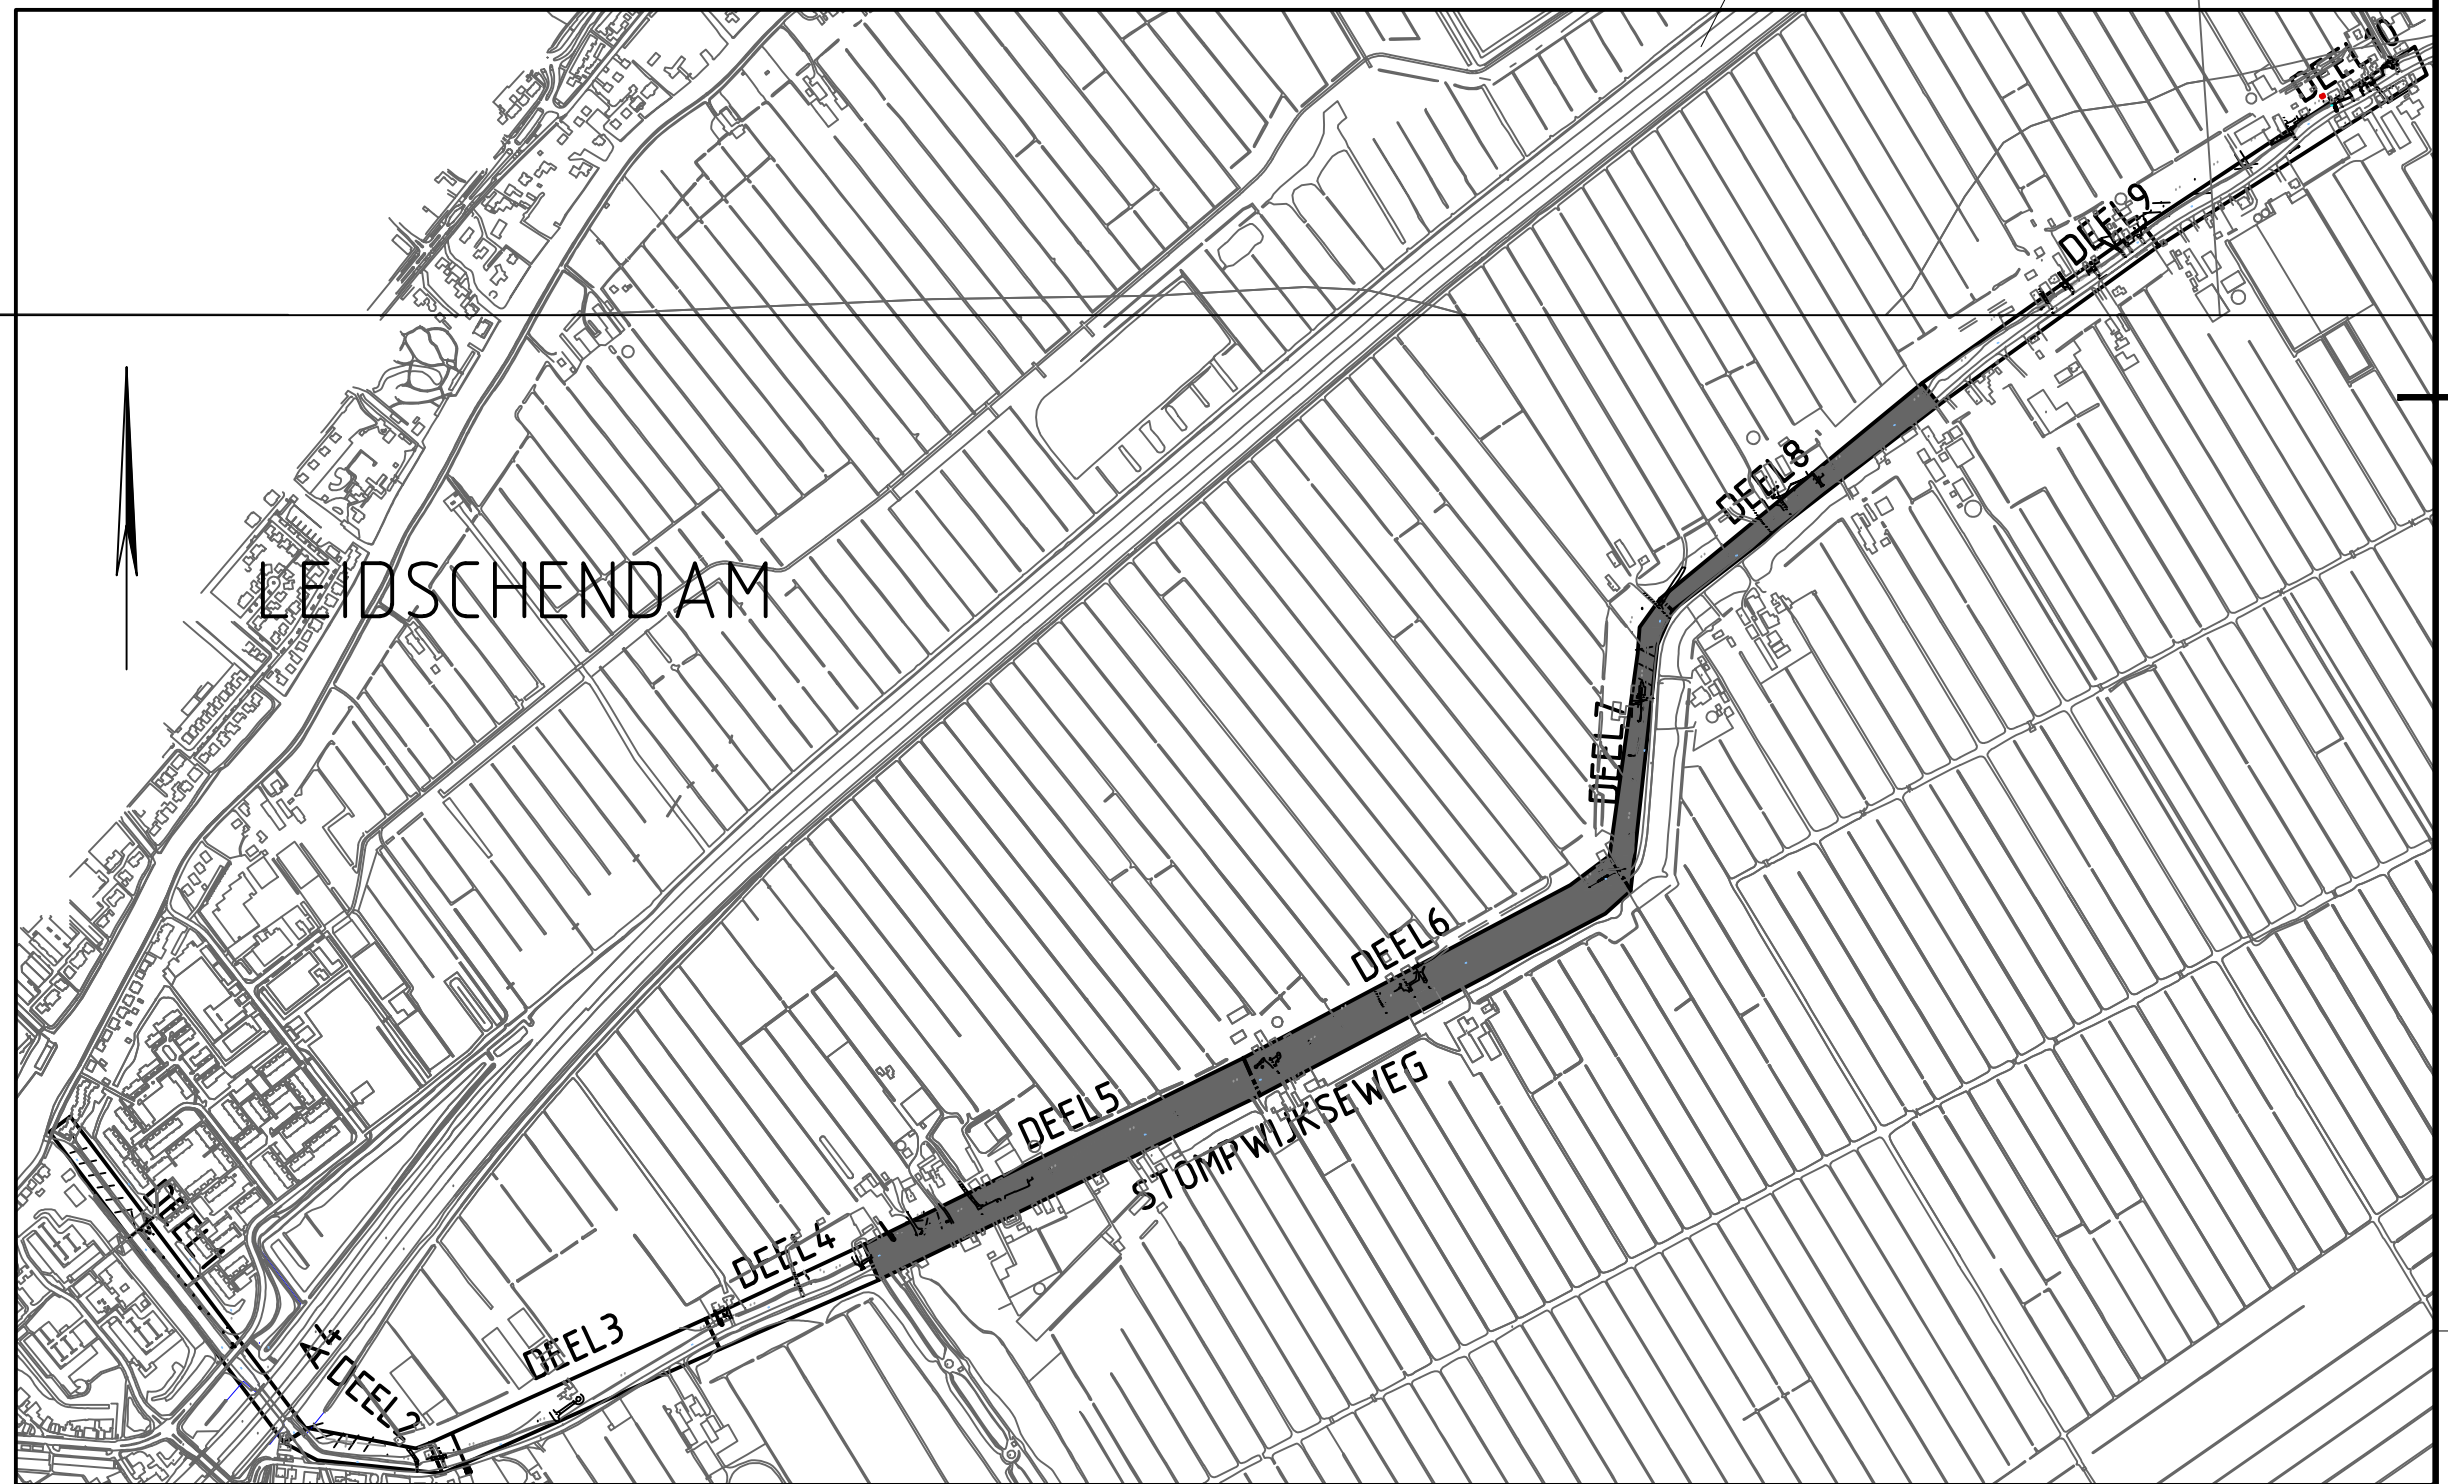
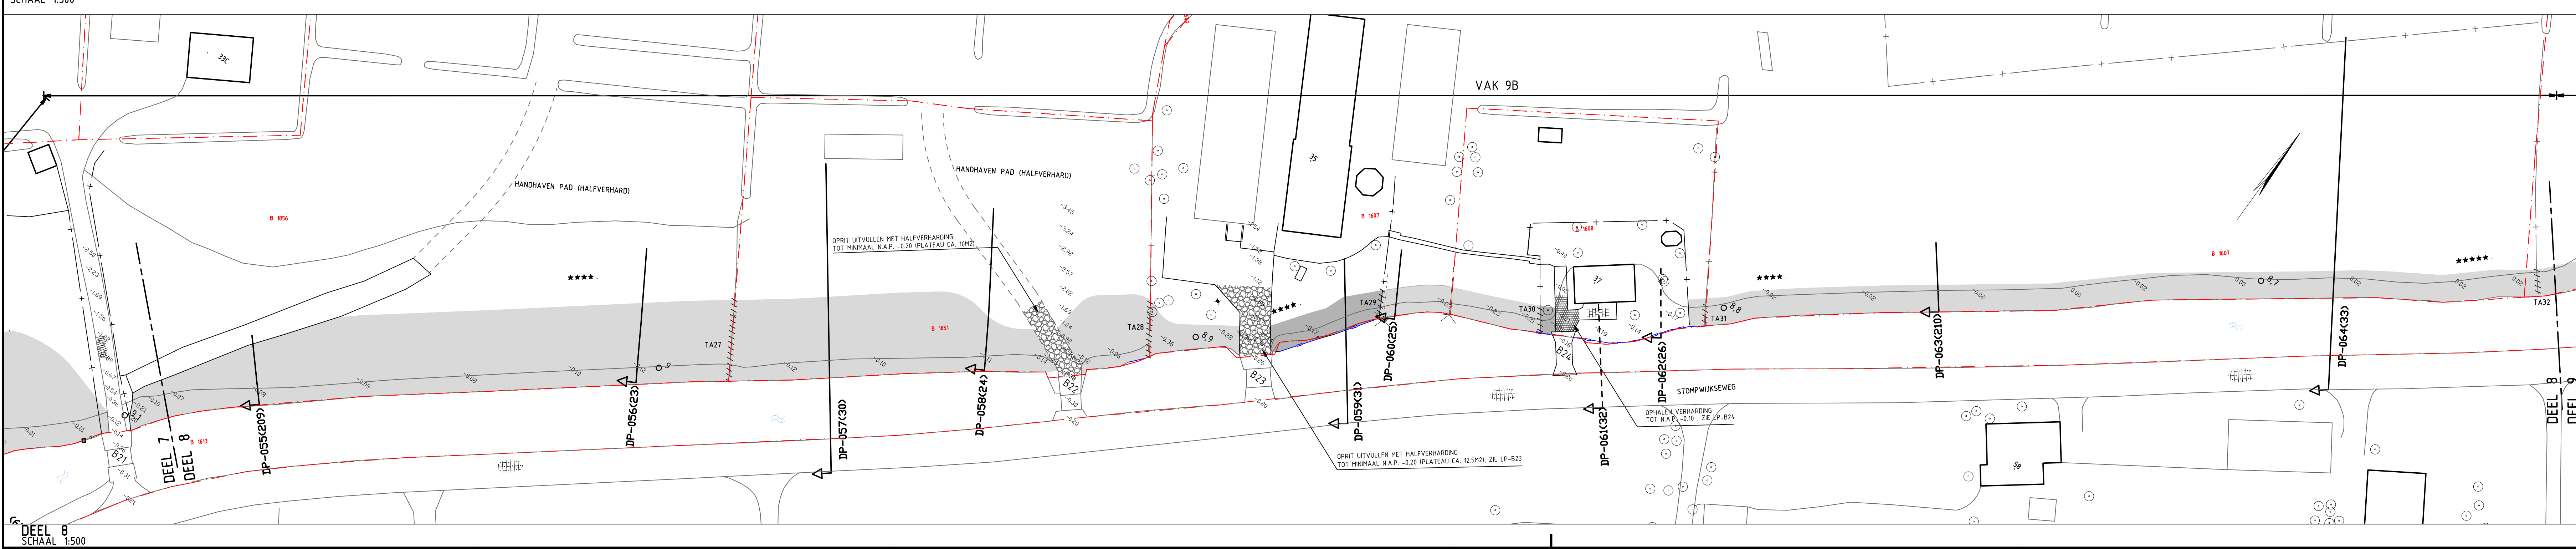
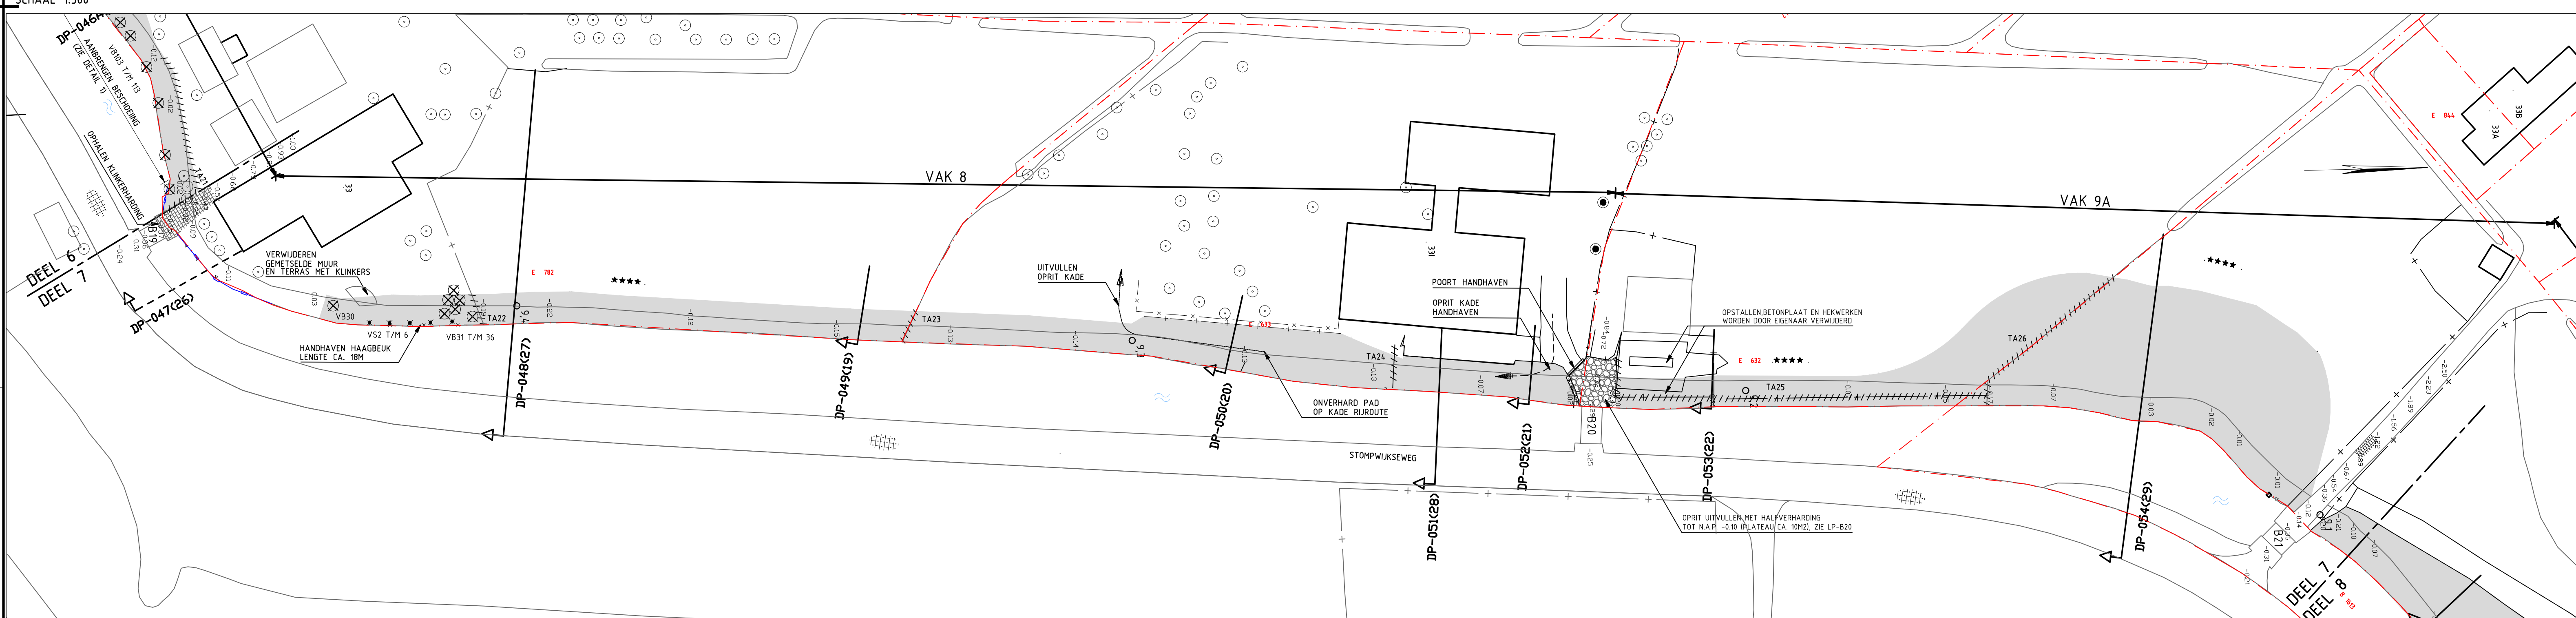
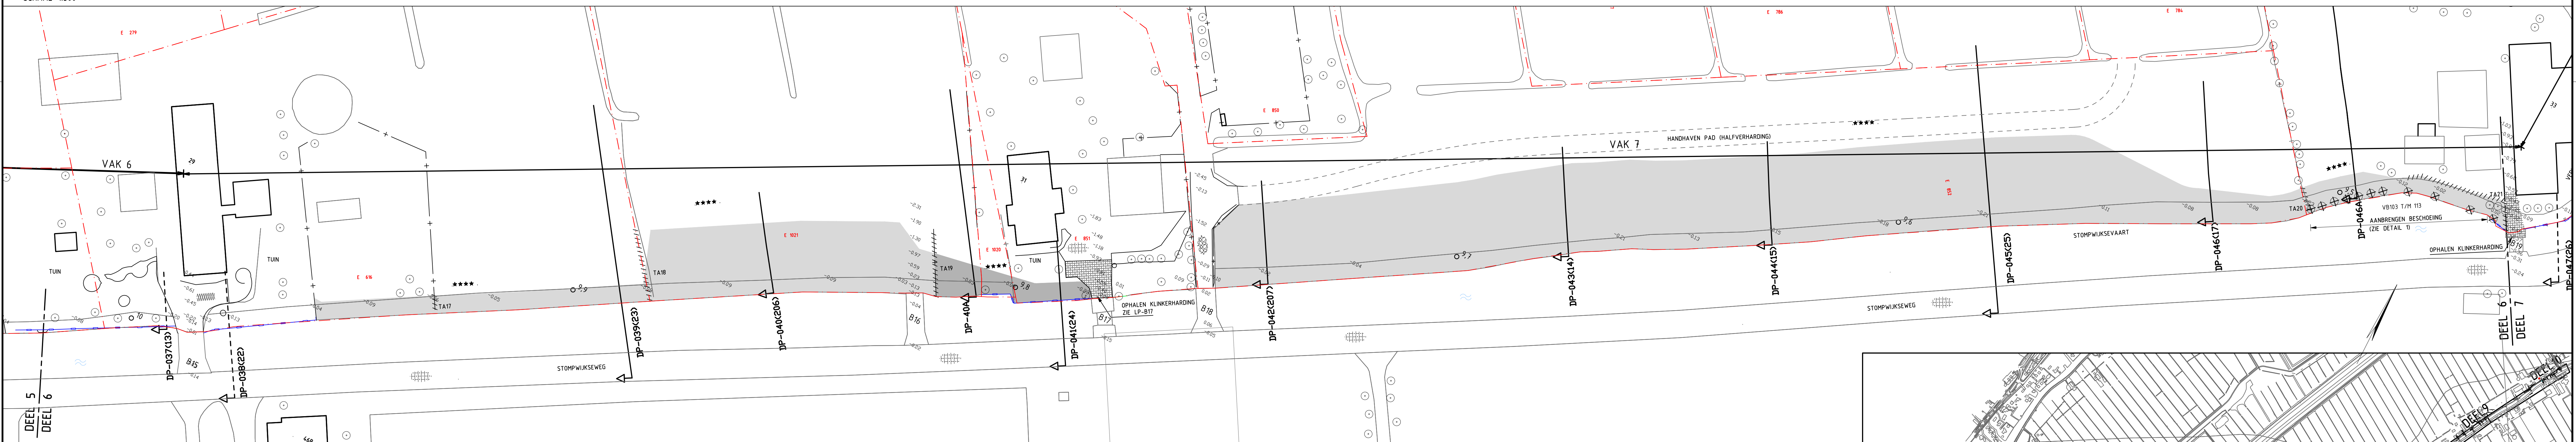


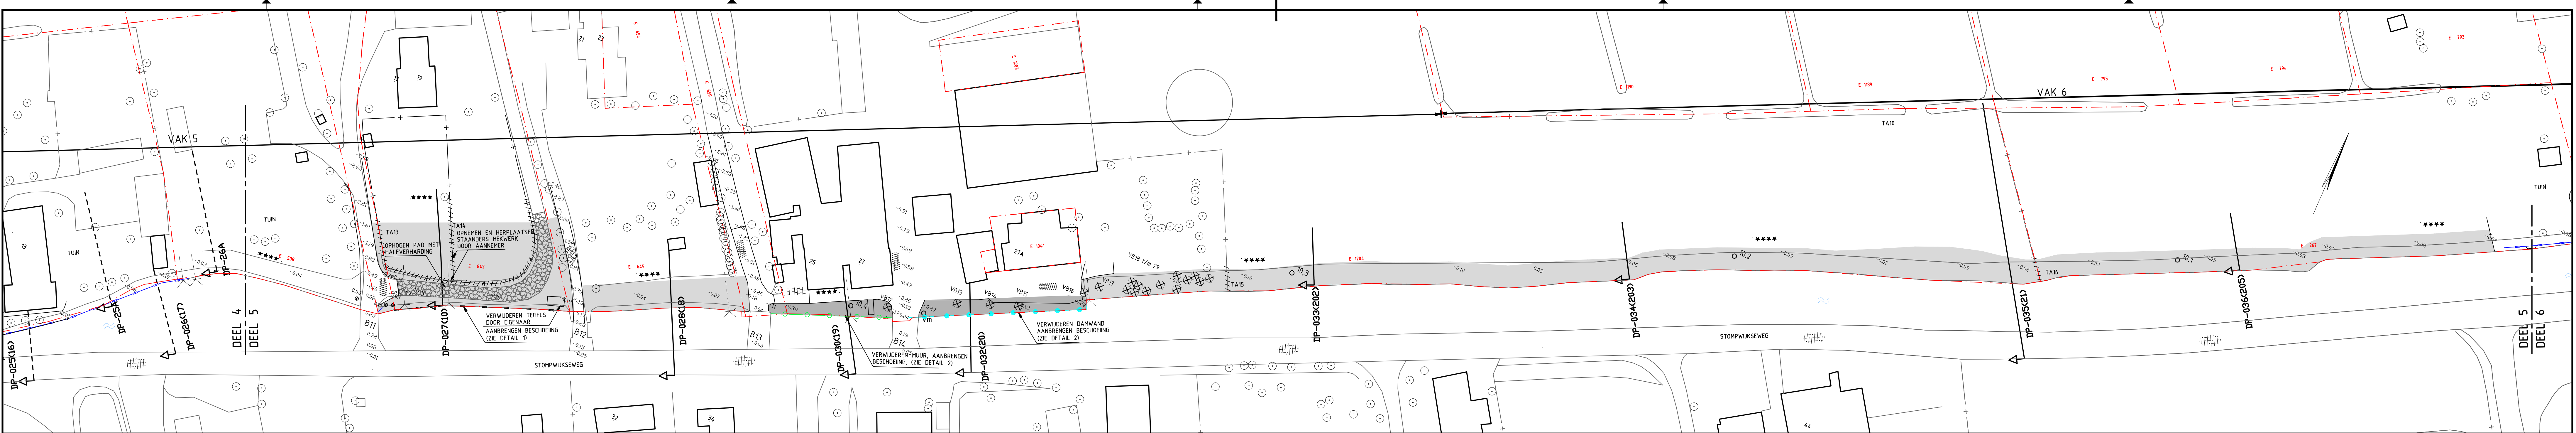

**VERKLARING:**

- \*\*\*\*\* INDICATIEVE WERKGRENS
- GBKN KADAESTRALE GRENS MET PERCEELNUMMER
- INDICATIEVE BEGRENZING GRONDAANVULLING
- EXCL. EVT. RIJ- EN WEGSTROKEN
- GRONDAANVULLING AFWERKEN MET 10cm TEELLAARDE
- 9,5 KILOMETRERING KADE
- OPNEMEN EN TERUGPLAATSEN BOOM MET NUMMER
- TE VERWIJDEREN BOOM MET NUMMER
- UITVOERING DOOR EIGENAAR M.I.V. BOOMSTOB
- BOOMSTOB
- TE VERWIJDEREN BOOMSTOB
- BRUG MET NUMMER
- WATERNLAAT (LIGGING INDICATIEF)

**INGEMETEN SITUATIE:**

- BEBOUWING
- HOOGTECUPERS T.P.V. AS KADE EN/OF BRUG MET OPRIJ
- HEK/RASTER
- HOUDEN DAMWAND
- STALEN DAMWAND
- TONNEN/GEWETSELDE MUUR
- BESCHOEING
- HAAG
- LICHTMAST
- VERKEERS/INFORMATIEBORD
- AFVALBANK
- BRIEFVENBUS
- VLAGGENMAST

**OPDRACHTGEVER**  
Hoogheemraadschap van Rijnland

**TEKENAAR**  
E. Koric

**PROJECTLEIDER**  
C. van de Noord

**STATUS**  
DEFINITIEF

**SCHAAL**  
1:500

**BLAD IN BLADEN**  
2 IN 17

**TEKENINGNUMMER**  
234951-SV-DO-S-2

**WZJ-AR**  
D0

**RIO**  
RPS - Iy-Infra - Antea Group