


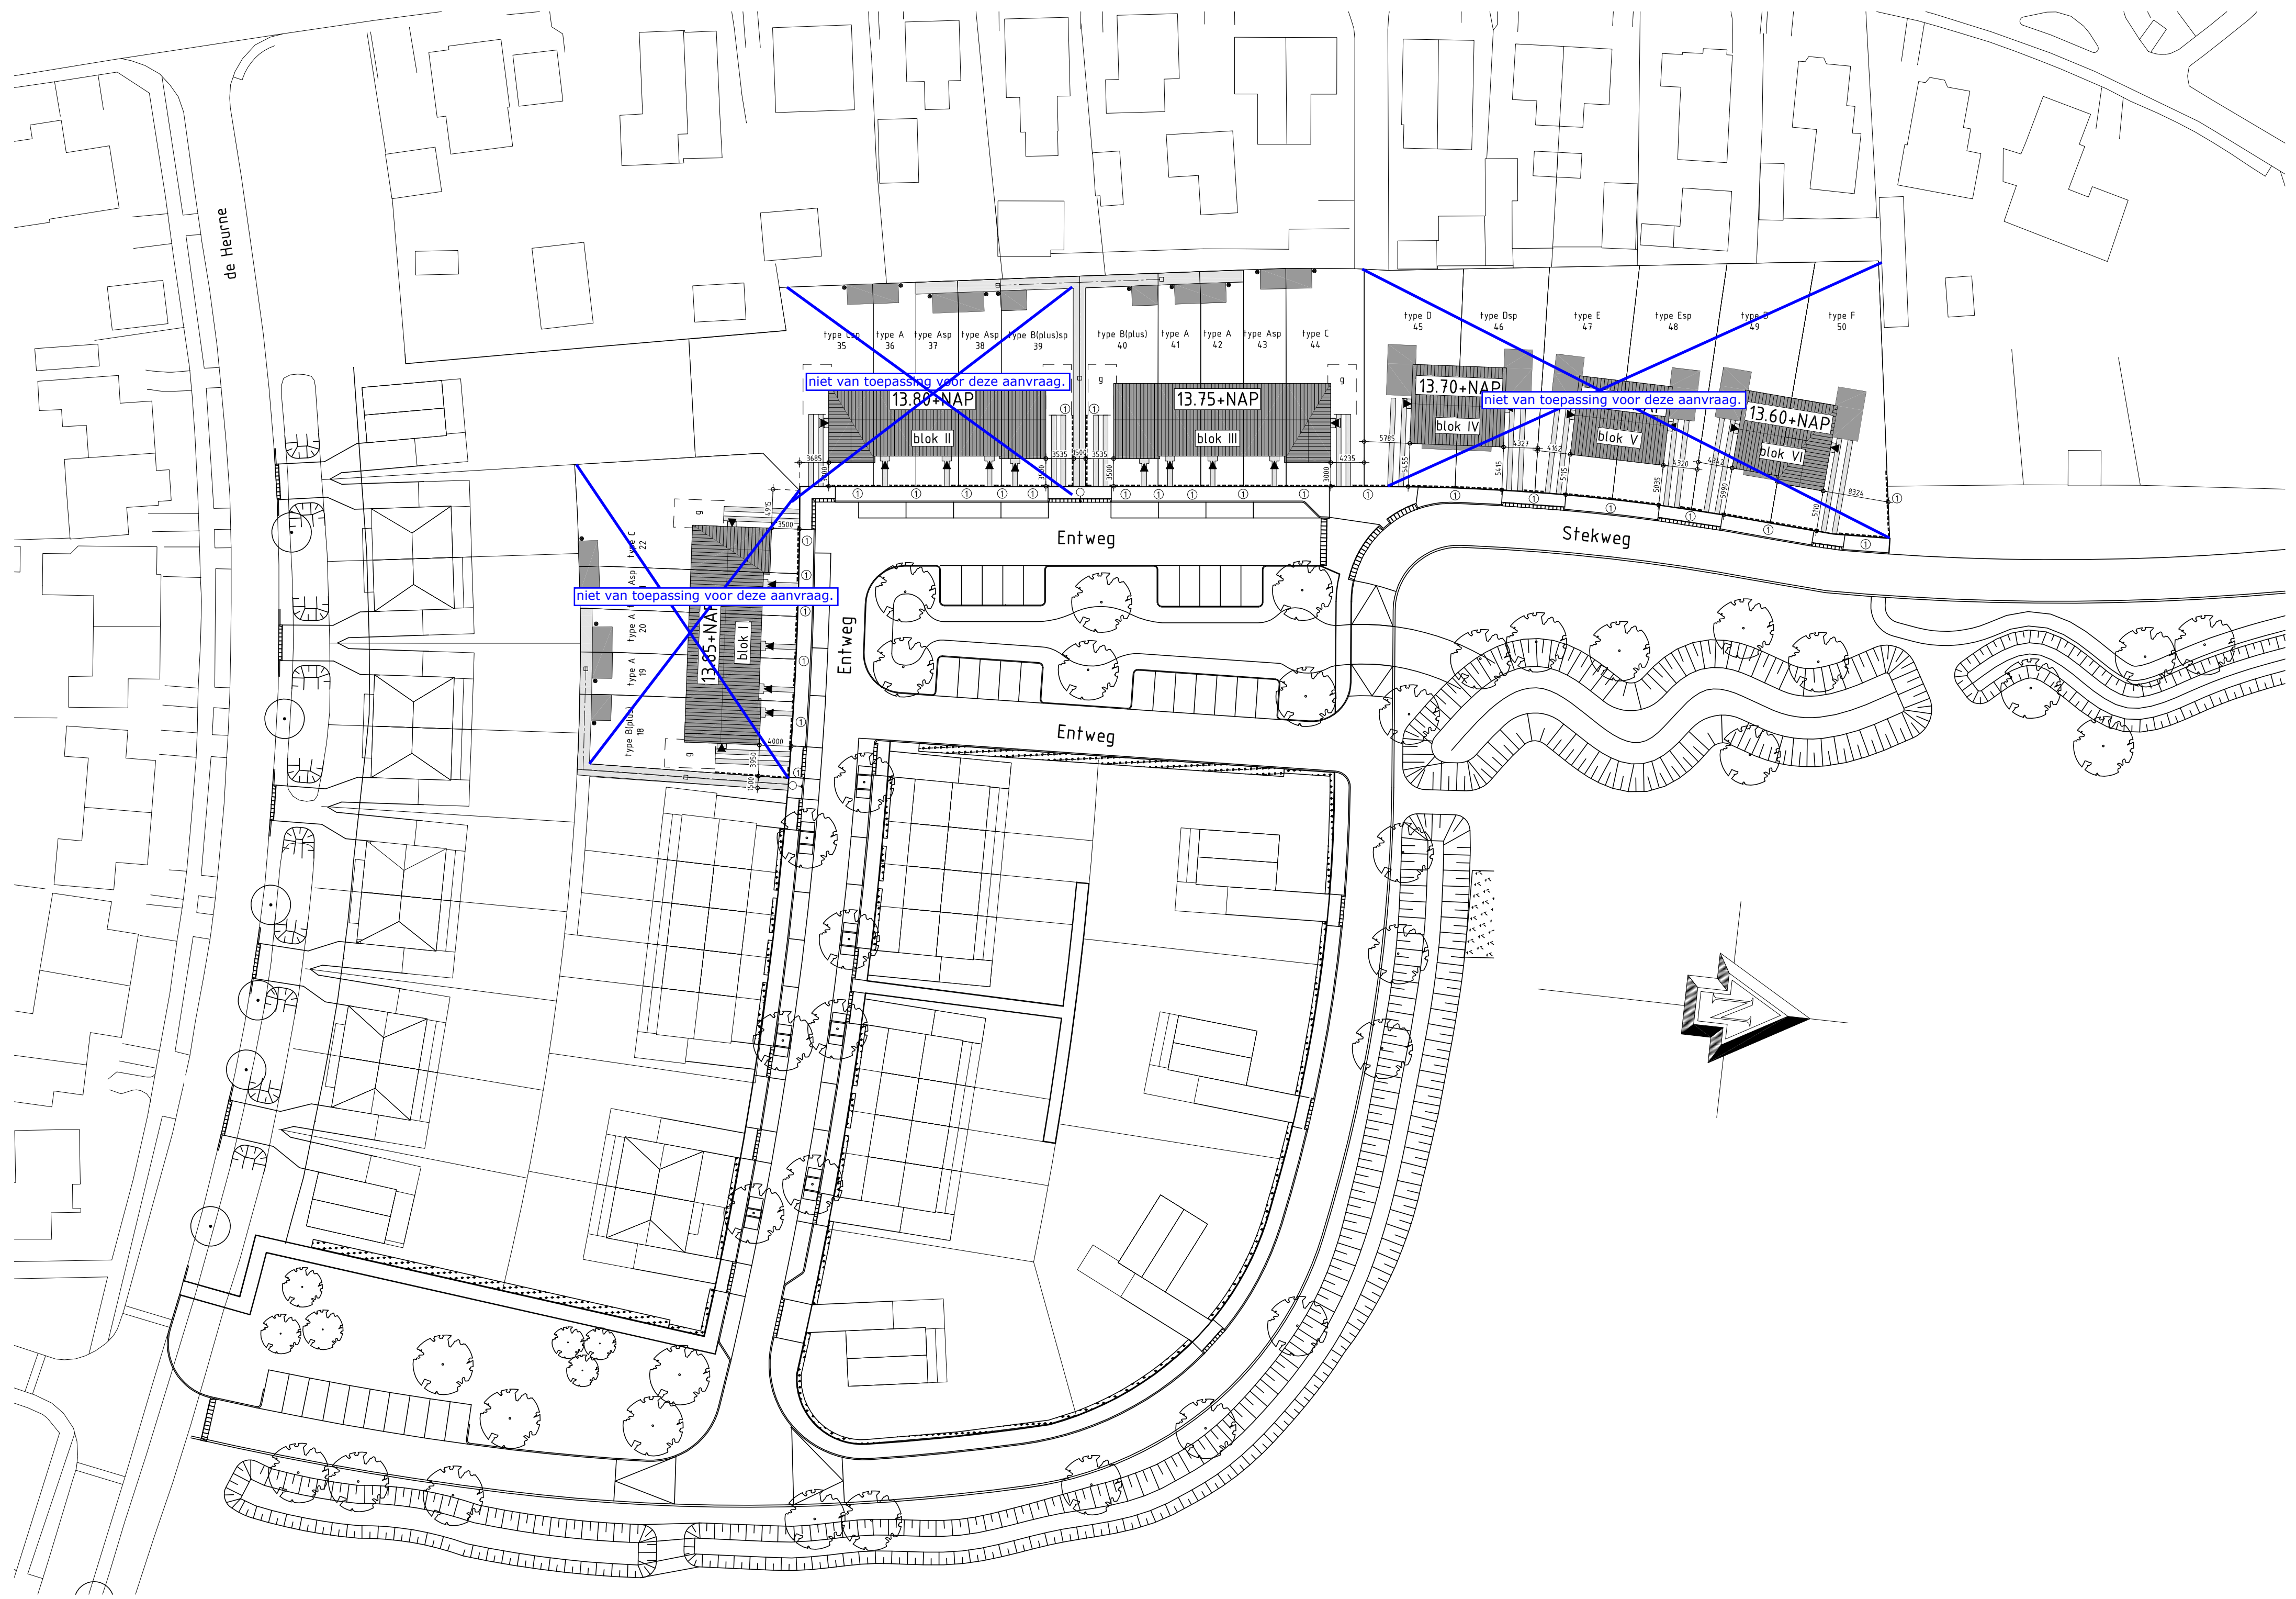

WONINGTYPEN EN BOUWNUMMERS	
Type A (Acer)	bw.nr.: 19, 20, 21, 36, 37, 38, 41, 42, 43
Type B of B-plus (Betula)	bw.nr.: 18, 39, 40
Type C (Carpinus)	bw.nr.: 22, 35, 44
Type D (Davida)	bw.nr.: 45, 46, 49
Type E (Eucalypta)	bw.nr.: 47, 48
Type F (Fagus)	bw.nr.: 50

LEGENDA SITUATIE	
	voordeur woning
	haag ca. 600mm hoog
	optionele aangebouwde garage
	bestrating
	infiltratiebuis
	armatuur op schemerschakelaar
	straatkolk
	overstort infiltratievoorziening

ONTWERP:

geesink
weusten
architecten

Utrechtseweg 167
postbus 175
6800 AC Arnhem

T 026 443 6972
F 026 445 8832

info@geesinkweusten.nl
www.geesinkweusten.nl

TECHNISCHE UITWERKING: