


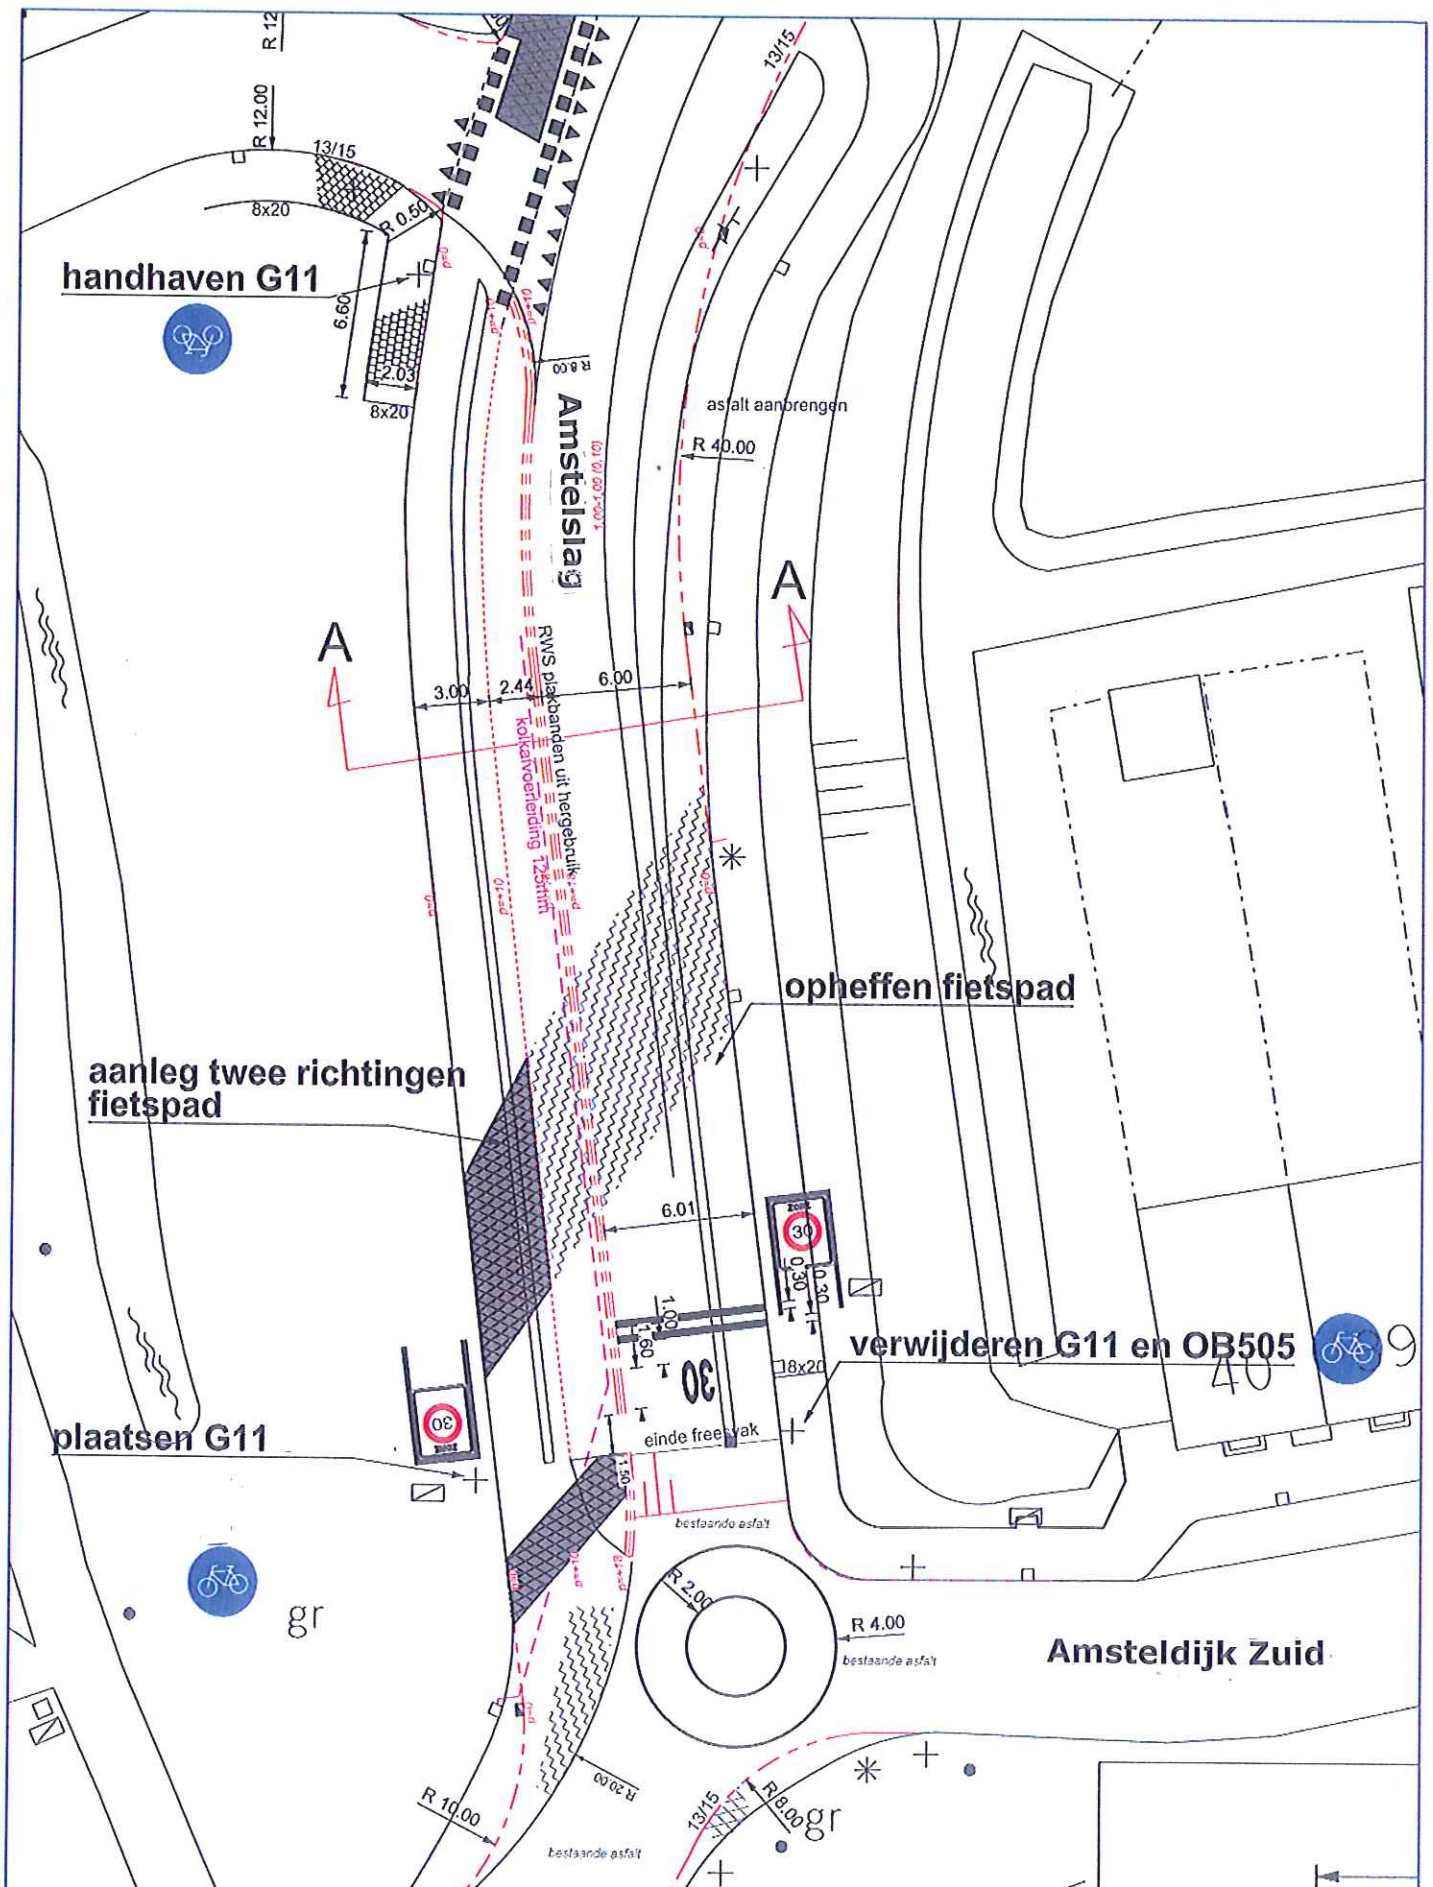

Gemeente  Amstelveen

Centrale Beheertaken

Laan Nieuwer-Amstel 1, 1182 JR Amstelveen, Postbus 4, 1180 BA Amstelveen, T (020) 540 49 11, F (020) 540 40 22

Verkeer

Locatie : Amstelslag
Onderwerp : Bebodingsplan
Bestand : CBT-V2015.47
Datum : 17-03-2015
Schaal : 1:200
Getekend : H. Venekamp

Formaat: A3

